


Y 3529874.207  
X 5624933.416

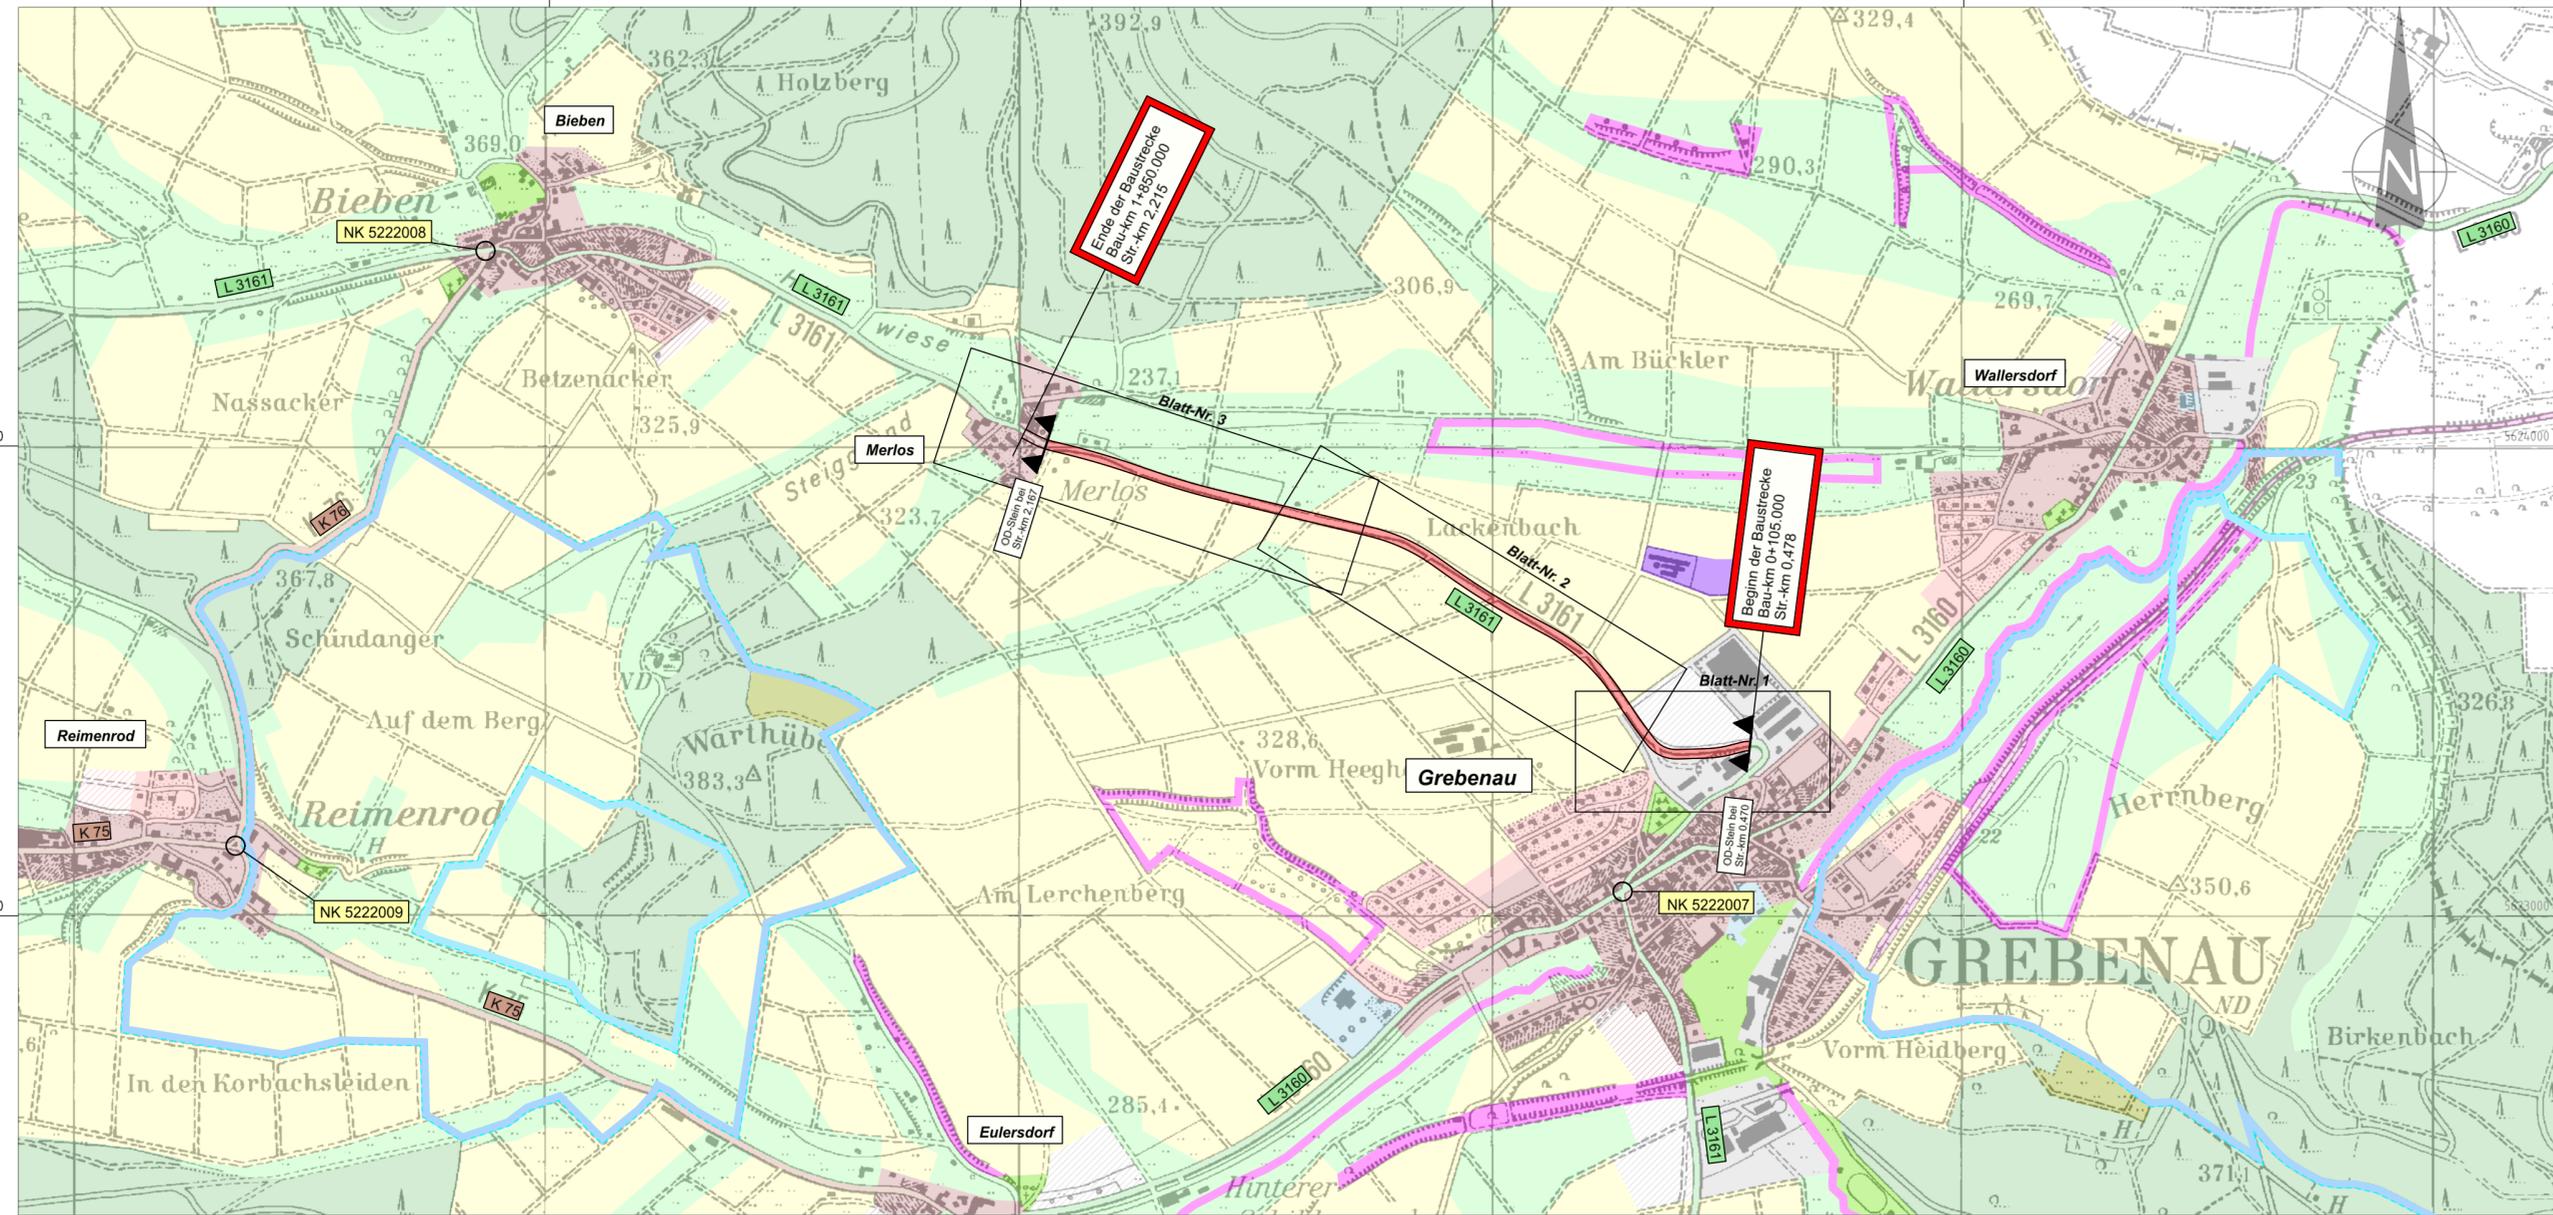

Y 3529874.197  
X 5622363.393

Y 3535274.218  
X 5624933.392

Y 3535274.208  
X 5622363.369

**ZEICHENERKLÄRUNG:**

- Planungsmaßnahme:**  
 geplante Baustrecke
- Klassifiziertes Verkehrsnetz:**  
 Bundesstraßen  
 Landesstraßen  
 Kreisstraßen  
 Schienenweg  
 Netzknoten  
 OD-Grenzen
- Wassergewinnungsgebiete:**  
 Wasserschutzzone I und II  
 Wasserschutzzone III
- Natur- und Landschaftsschutzgebiete:**  
 Landschaftsschutzgebiet
- Art der baulichen Nutzung:**  
 Wohnbauflächen (Bestand)  
 Wohnbauflächen (Planung)  
 Gemischte Bauflächen (Bestand)  
 Gemischte Bauflächen (Planung)  
 Gewerbliche Flächen (Bestand)  
 Gewerbliche Flächen (Planung)  
 Flächen für den Gemeinbedarf  
 Flächen für die Landwirtschaft  
 landwirtschaftl. Sondernutzung  
 Grünflächen / Erholungsanlagen  
 Dauergrünland  
 Waldflächen  
 natürliche Sukzession

Nr.:	Art der Änderung:	Datum:	Zeichen:

Pöyry Deutschland GmbH Washingtonallee 13 36041 Fulda Tel. 0661 / 9747-0 Fax. 0661 / 9747-39	bearbeitet:	Sept.	Bruch
	gezeichnet:	Sept.	HTI
	geprüft:	Sept.	Kol
	Fulda, den 23.10.2018 i.V. gez. Herwig Kolb		

**FESTSTELLUNGSENTWURF**

Hessen Mobil Straßen- und Verkehrsmanagement	Unterlage Nr.:	03
	Blatt Nr.:	01
	Hessen ID:	13305

bearbeitet:		Datum:	
gezeichnet:			
geprüft:			

**L 3161 Um- und Ausbau**  
 der Landstraße zwischen Grebenu und Grebenu/Merlos

**Straße: L 3161**  
 Beginn: NK 5222/007 ab Str.-km 0,478  
 Ende: NK 5222/008 bis Str.-km 2,215  
 Bau-km 0+105.000 - Bau-km 1+850.000

**Übersichtslageplan**  
 Maßstab: 1 : 10.000

**Aufgestellt:**  
 Schotten, den 23.10.2018  
 Hessen Mobil  
 -Dezernat 13.02 Planung Mittelhessen-

i. A. gez. Egon Weiß  
 (Dezernent)