



# Ansicht

1:25

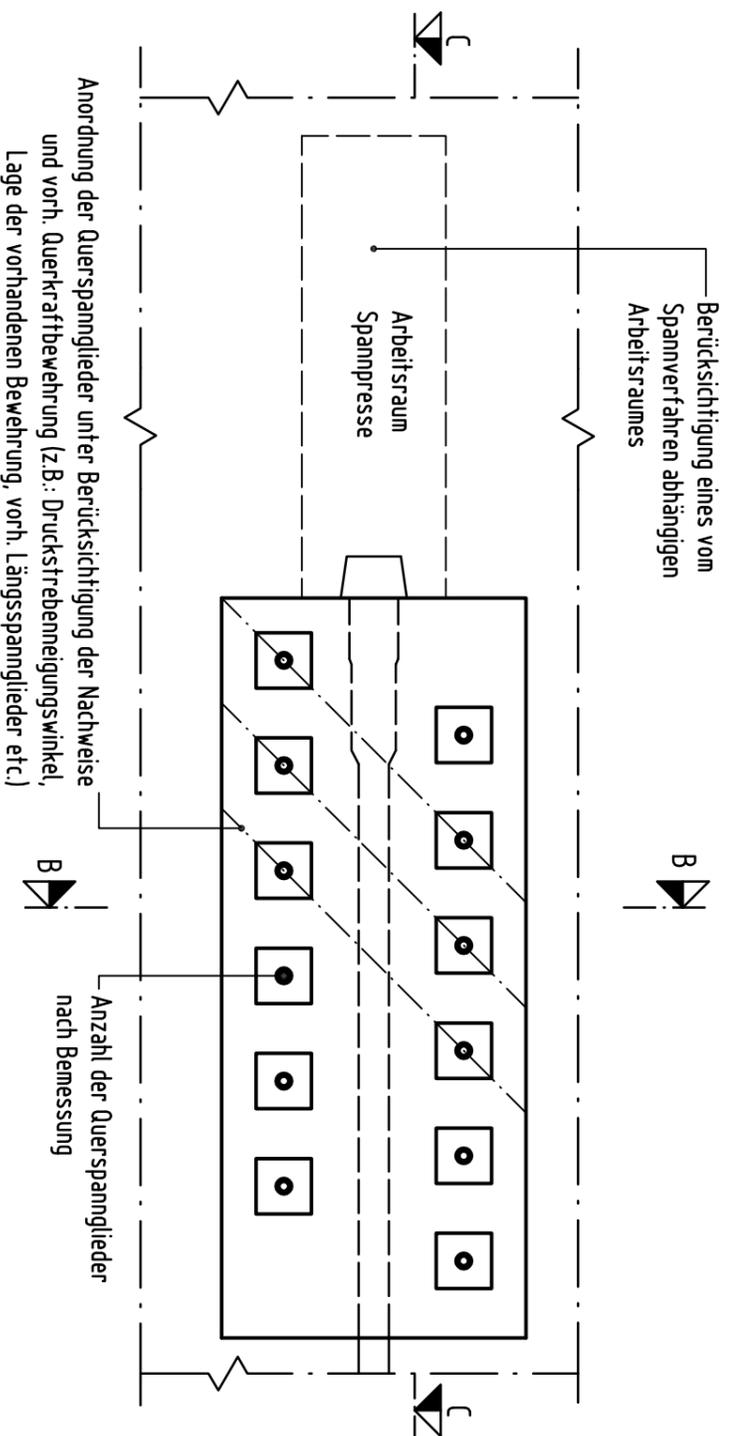


# Schnitt B-B

1:25

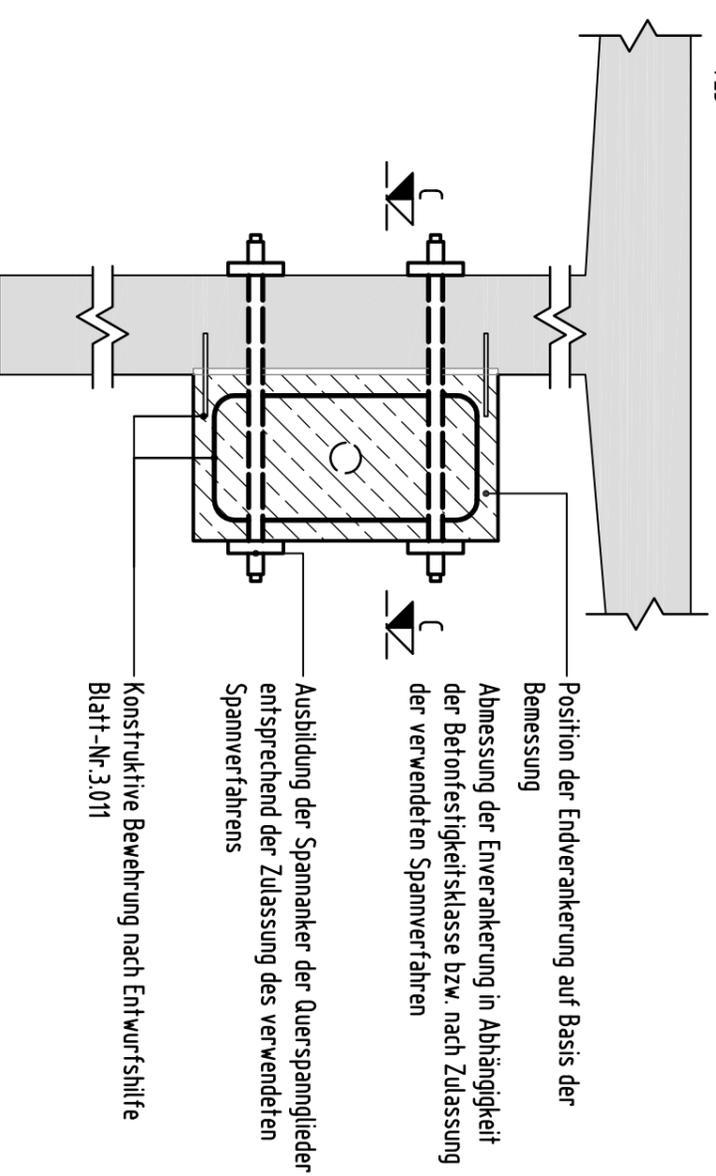

# Schnitt C-C

1:25

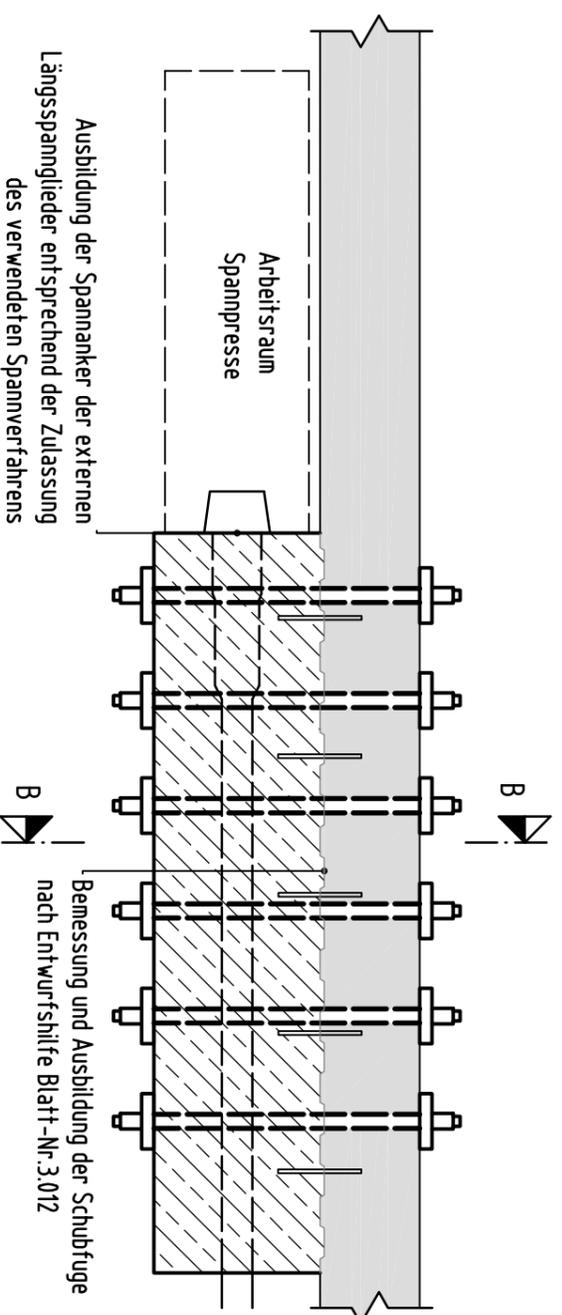

In Verbindung mit Entwurfshilfe:  
 Konstruktive Ausbildung und Bemessung der Endverankerungskonsole der externen Spannglieder nach Entwurfshilfe Blatt-Nr.3.011  
 Herstellung u. Ausbildung der Schubfuge nach Entwurfshilfe Blatt-Nr.3.012


 Handbuch  
 Planung  
 Ingenieurbauwerke

Externe Längsvorspannung  
 Endverankerung  
 Konsole einseitig  
 je Steg 3000 kN  
 Brückentyp Plattenbalken

**Blatt-Nr.**  
**3.013**  
 April 2017