


Vorgegebene Koordinaten

	Punkt	Station	Rechts, Y	Hoch, X	Höhe NN
Hauptp.	KE	30+866.19	53814.06	10149.91	
BAB- Achse	S	30+965.11	53911.75	10134.36	
	KA	31+032.86	53978.90	10125.42	
Tang.-Pkt.	TS 2		53922.14	10091.74	
	S	0+238.93	53911.75	10134.36	
Wege- Achse	TS 3		53899.34	10158.28	
Lage- u.	311 01		53714.95	10101.65	314.685
Höhen- fest- punkte	311 02		53980.11	10098.35	316.732
	311 03		53720.68	10160.15	315.716
	311 04		53950.17	10097.65	318.966

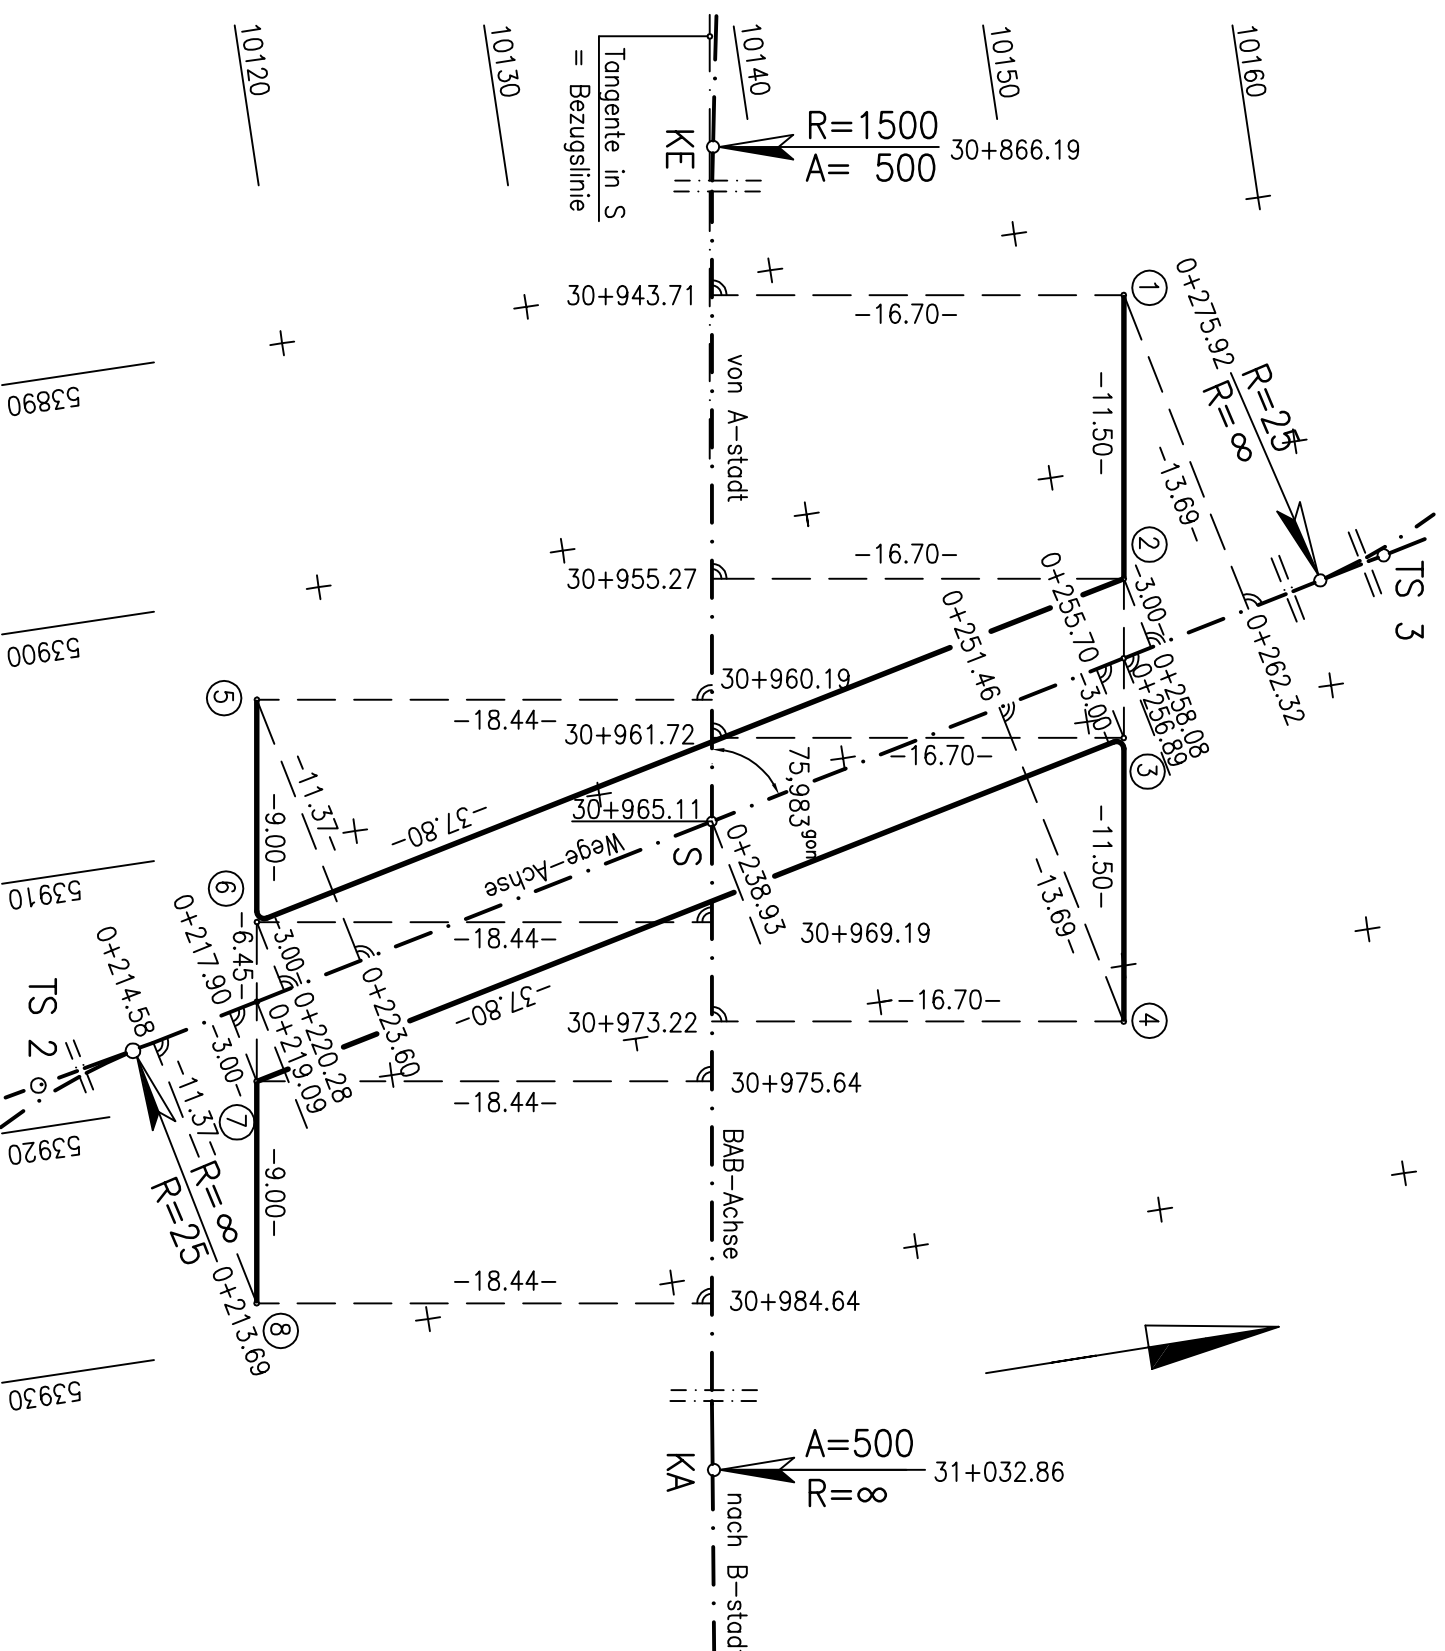

Anmerkungen:

Bezugslinien für die orthogonale Absteckung sind die Tangenten in S.
 Zur Absteckung der Tangenten sollten je 2 Tangentenpunkte außerhalb des Bauwerksbereiches koordinatmäßig vorgegeben werden (hier nur für die Wegeachse angegeben).
 Festpunkte werden vom AG eingemessen und vermarkt. Die Sicherung obliegt dem Auftragnehmer.