

Bild 1 Zugang bei Lichthöhen 2,00m ü. Berme

M 1:50

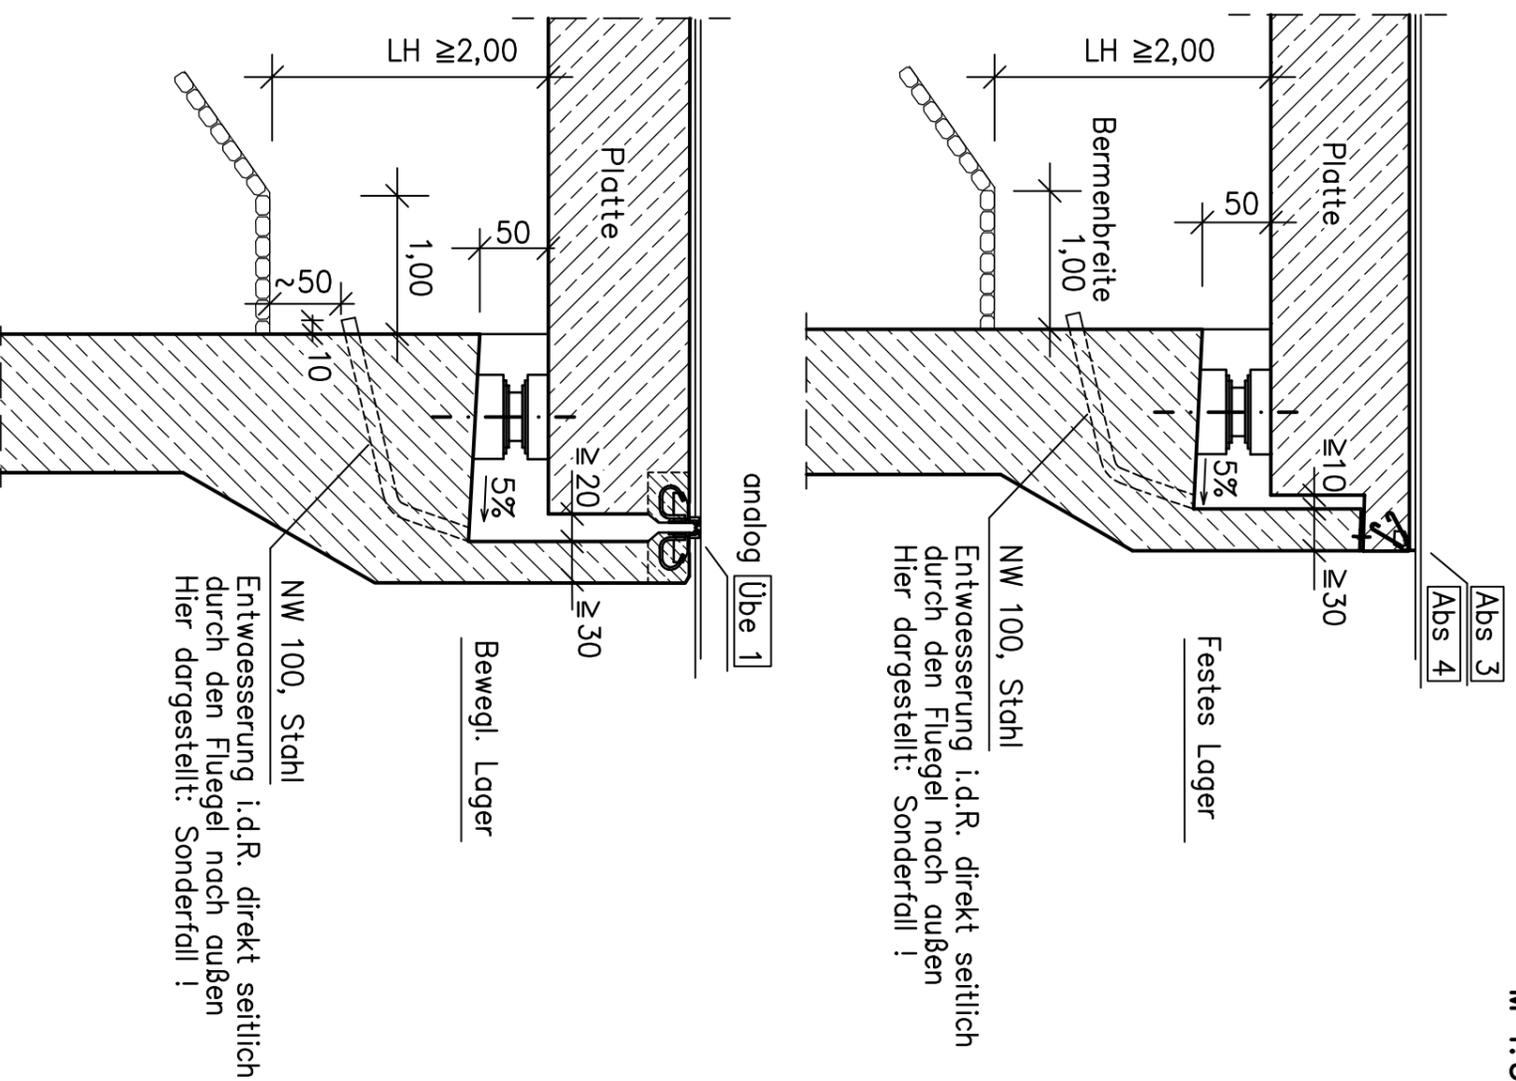


Bild 2 Zugang bei Lichthöhen von 2,00–5,00m ü. Berme

M 1:50

