


Farb- und Zeichenerklärung

- Bundesstraße
- Landesstraße
- Kreisstraße
- gepl. Baumaßnahme
- Wasserschutzgebiet Zone II
- Wasserschutzgebiet Zone III
- Wohngebiet
- Mischgebiet
- Gewerbegebiet
- Sondergebiet
- Grünfläche
- Netzknoten
- Brunnen

1. Abschnitt "Waldrstraße" Länge = 1.580 m 2. Abschnitt "Lilienhal-/Wetzlaersstraße" Länge = 605 m 3. Abschnitt "Haupt-/Bahnhofstraße" Länge = 998 m

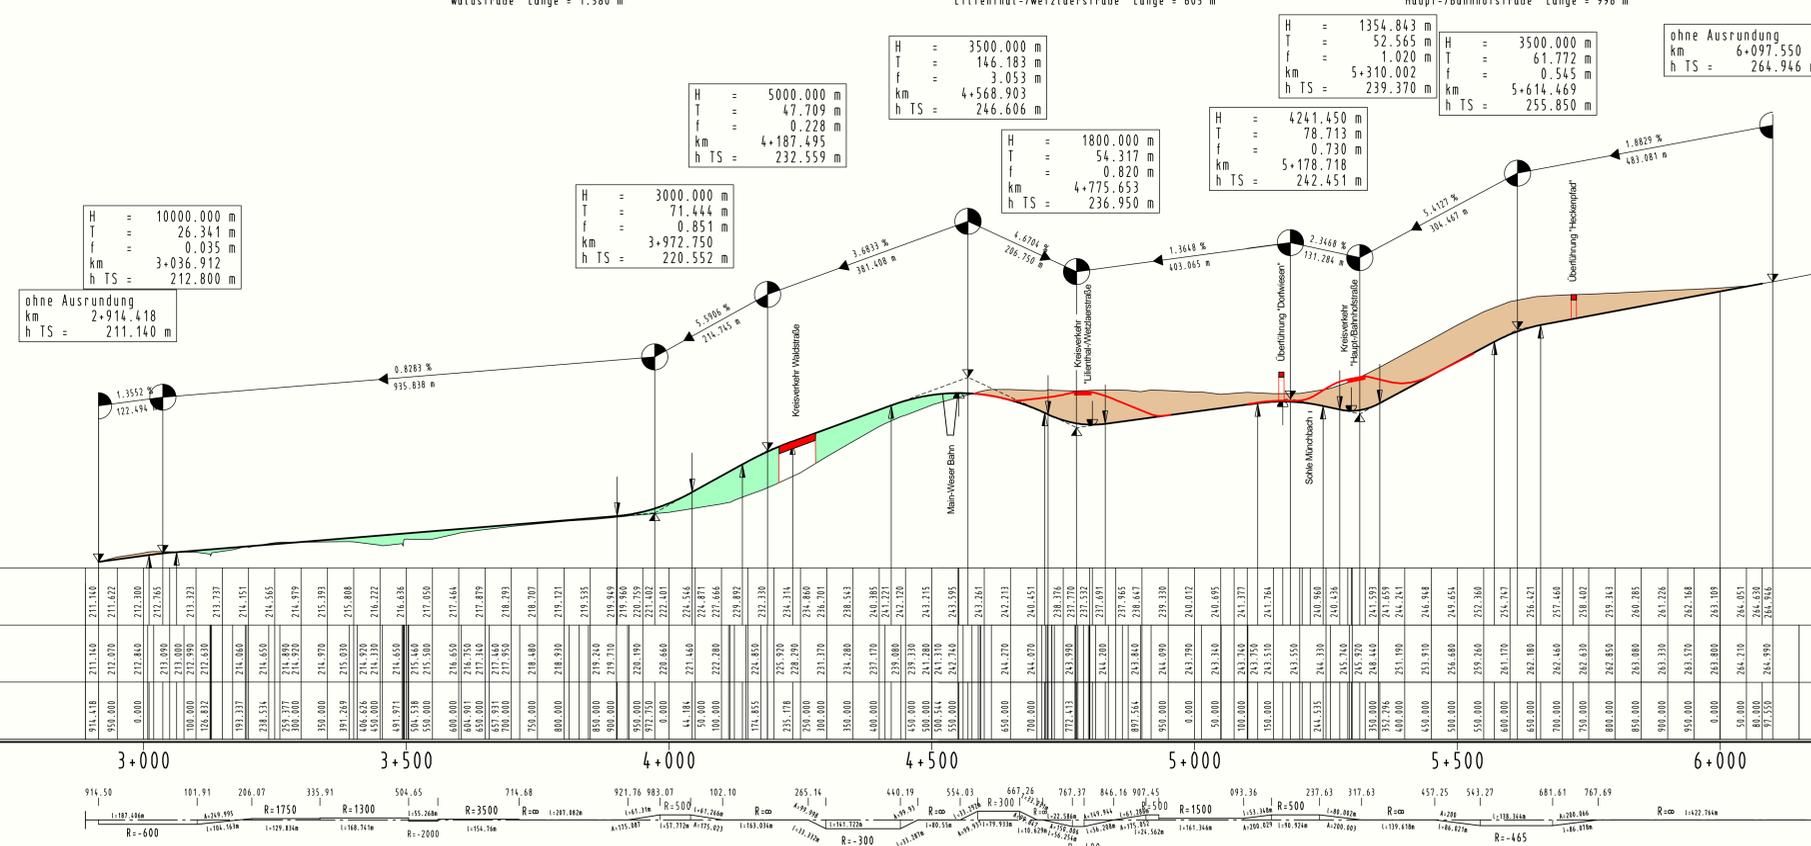

Entwurfsbearbeitung

Dipl.-Ing. Zillinger
Berater-Engineer
-CONSULTING-TEAM MITTE-

39396 Gießen, Weimarer Str. 1
Tel: 0641/92202-0 Fax: 0641/92202-34
E-Mail: zillinger@ctk.de

Nr.	Art der Änderung	Datum	Name

■ Amt für Straßen- und Verkehrswesen HESSEN Marburg
■ Straße: B 454
■ Beginn: zw. NK 5120/035 u. NK 5120/017 km 0,864
■ Ende: zw. NK 5120/017 u. NK 5120/018 km 0,789

bearbeitet: [Signature]
 gezeichnet: [Signature]
 geprüft: [Signature] April 2007
 Überstichtageplan
 Maßstab 1:5000

Aufgestellt: Marburg, den ... 15.12.2010
 Amt für Straßen- und Verkehrswesen

Geprüft: [Signature]
 Marburg, den ... 15.12.2010
 Amt für Straßen- und Verkehrswesen

Planfeststellung
 Dr. Fischer (Projektleiter)