



Hessischer Verkehrszeichenplan-Katalog für Arbeitsstellen längerer Dauer (HE VZP-Katalog)

Stand: März 2015



Hessen Mobil
Straßen- und Verkehrsmanagement

HESSEN





Übersicht der im HE VZP-Katalog enthaltenen Pläne für AID

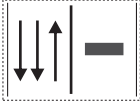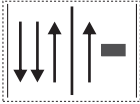Planschlüssel	Sperrung	Piktogramm
HE 3+0	Richtungsfahrbahn	
HE 3+1	1 FS u. Seitenstreifen v. rechts	



Zeichenerklärung

Absperrgeräte



fahrbare Absperrtafel (FAT)
mit Blinkpfeil
an Zugfahrzeug

Leitbake

Betriebszustand



in Betrieb



außer Betrieb

Piktogramme



befahrbarer Fahrstreifen



Fahrstreifen mit Wechselverkehr




Lage der Arbeitsstelle

Markierung und Schutzeinrichtung

- gelbe Fahrbahnmarkierung
- gelbe Fahrbahnmarkierung
in der Verlegung bzw. beim Demarkieren
- transportable Schutzeinrichtung
- transportable Schutzeinrichtung
im Auf- bzw. Abbau
- Vormarkierung für transportable
Schutzeinrichtung

Beispiel

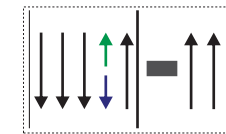

HE 5+2 WVKF

Planschlüssel


- HE Hessen
- 5 + 2 Art der Verkehrsführung
im Arbeitsstellenbereich
- WVKF Wechselverkehrsführung




Auf- und Abbauphasen einer Baustellenverkehrsführung




HE 3 + 0

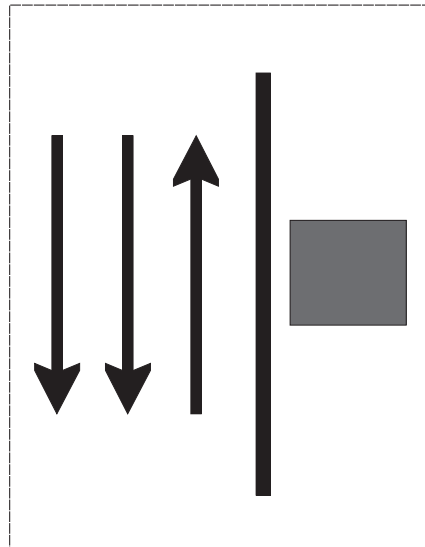

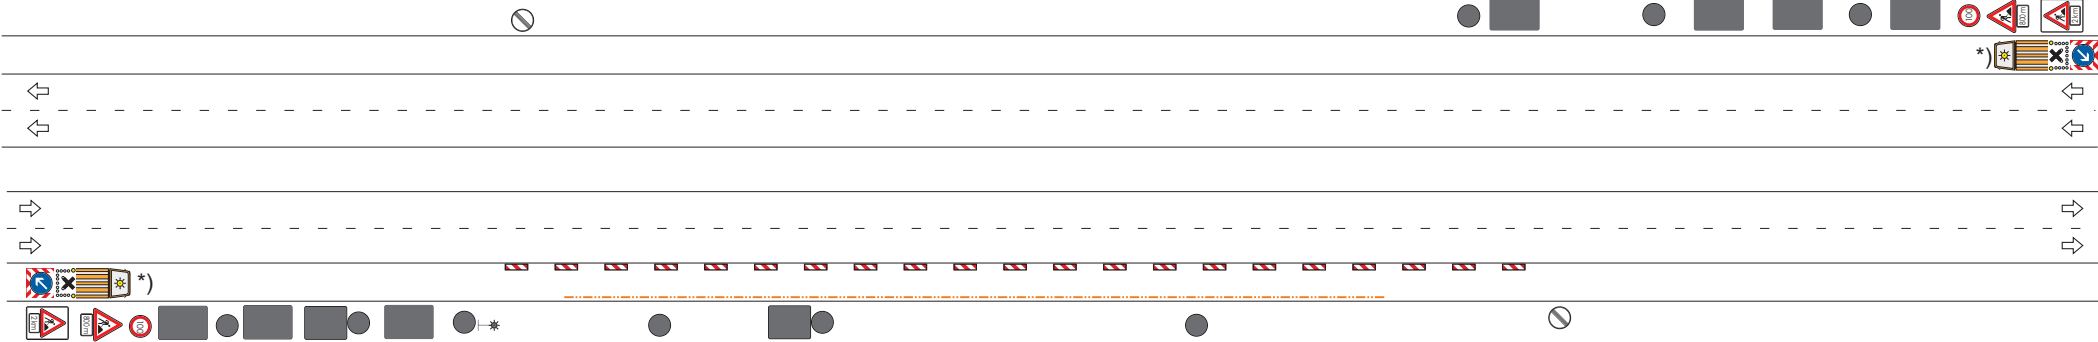

- Einmessen der Baustelle
- Aufbau der Aufstellvorrichtungen
- Ablegen der Beschilderung
- Aufstellen der Beschilderung
- Aufstellen der Baken
- Markierung der Randlinie

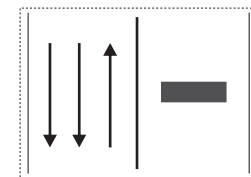

HE 3 + 0 VKF


AUFBAU

Phase 1 / 30




***) Verkehrssicherung zum- Auf- und Abbau
der Baustellenverkehrsführung (AID)
gem. HE-VZP Katalog für AkD**

(Beispiel)

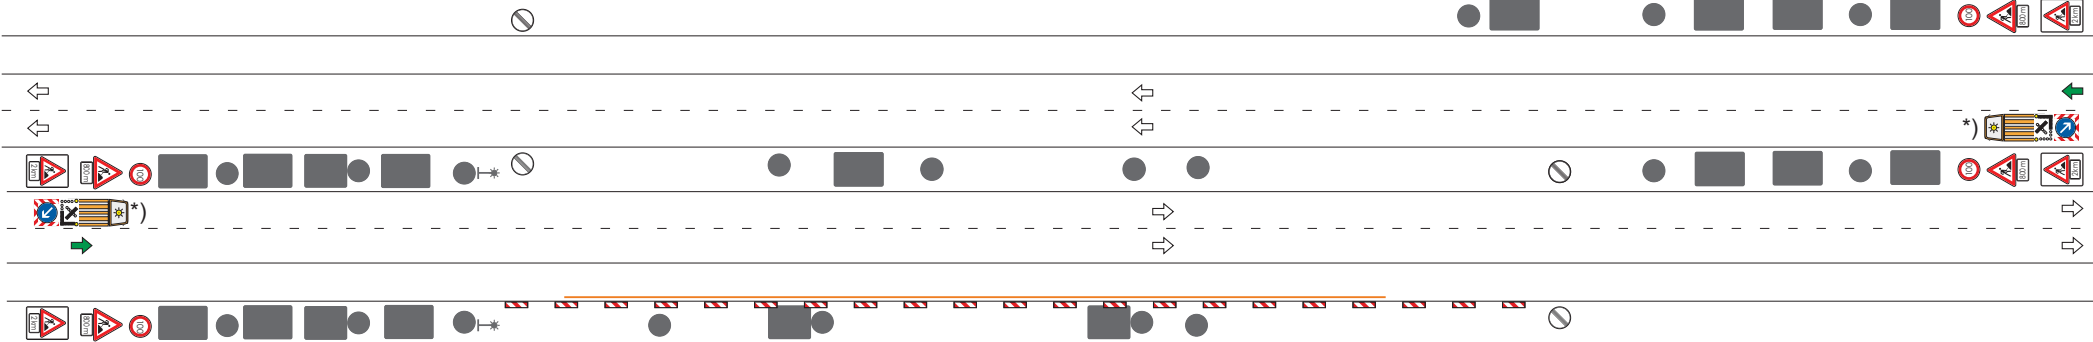

- Einmessen der Baustelle
- Aufbau der Aufstellvorrichtungen
- Ablegen der Beschilderung
- Aufstellen der Beschilderung

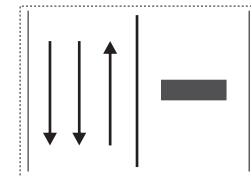

HE 3 + 0 VKF


AUFBAU

Phase 2 / 30




*) **Verkehrssicherung zum- Auf- und Abbau der Baustellenverkehrsführung (AID) gem. HE-VZP Katalog für AkD**

(Beispiel)

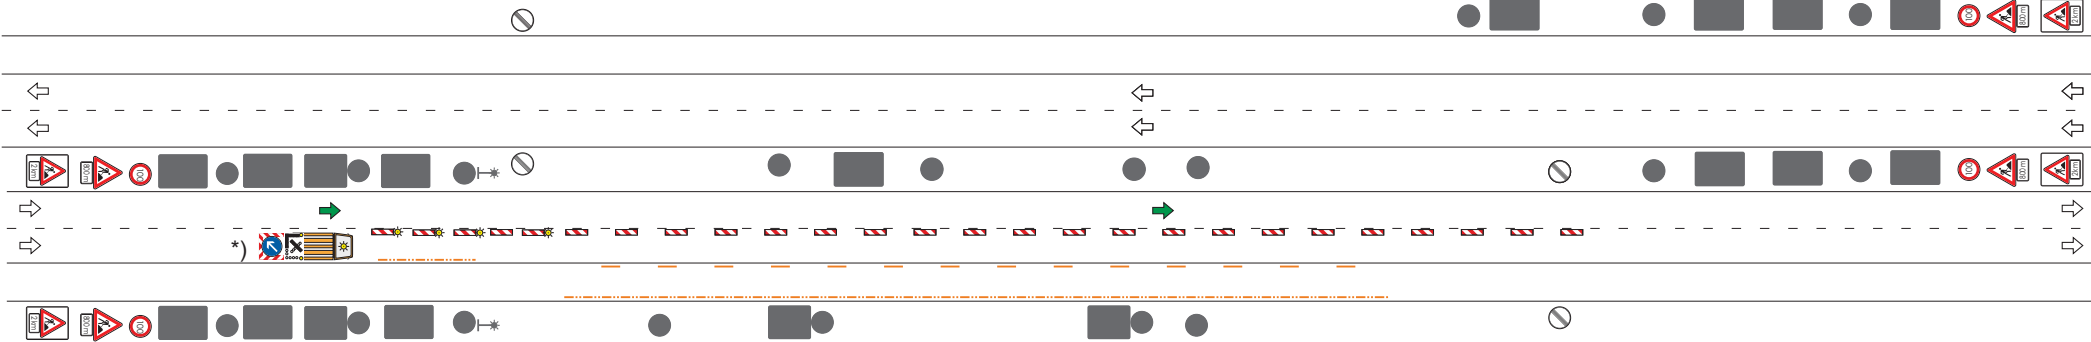

- Baken umbauen
- Markierung der Leitlinie

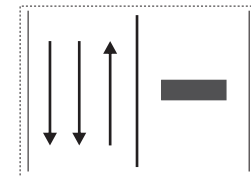

HE 3 + 0 VKF



AUFBAU

Phase 3 / 30



*) **Verkehrssicherung zum- Auf- und Abbau der Baustellenverkehrsführung (AID) gem. HE-VZP Katalog für AkD**

(Beispiel)

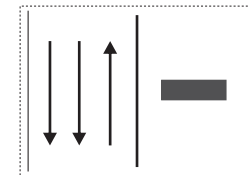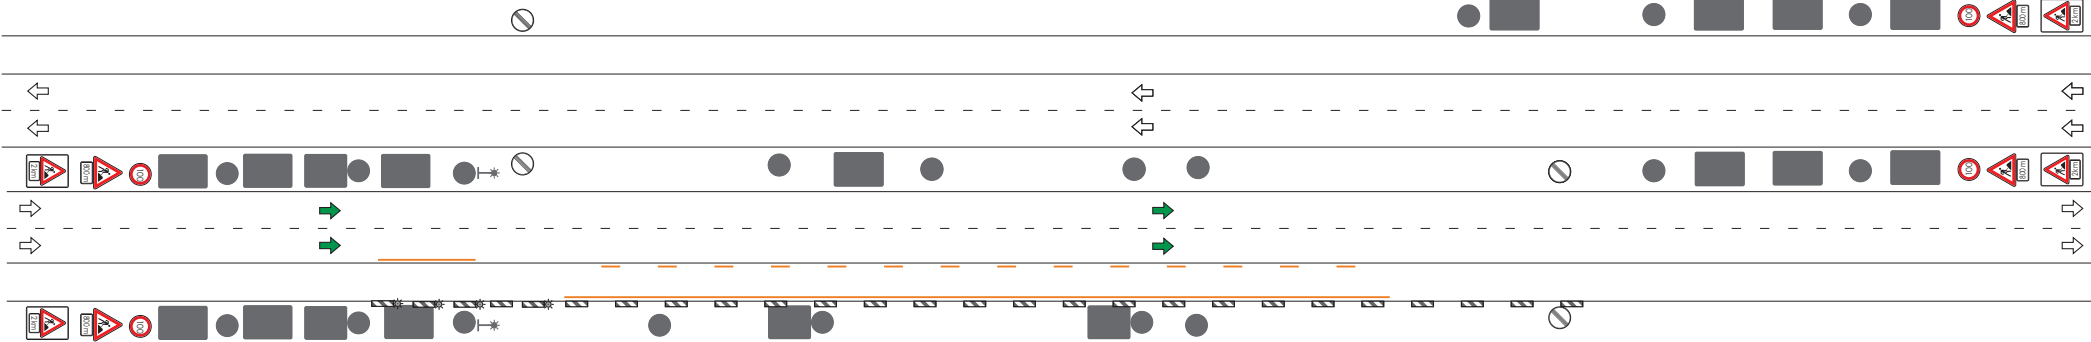

HE 3 + 0 VKF


AUFBAU

Phase 4 / 30




*) **Verkehrssicherung zum- Auf- und Abbau**
der Baustellenverkehrsführung (AID)
gem. HE-VZP Katalog für AkD

(Beispiel)

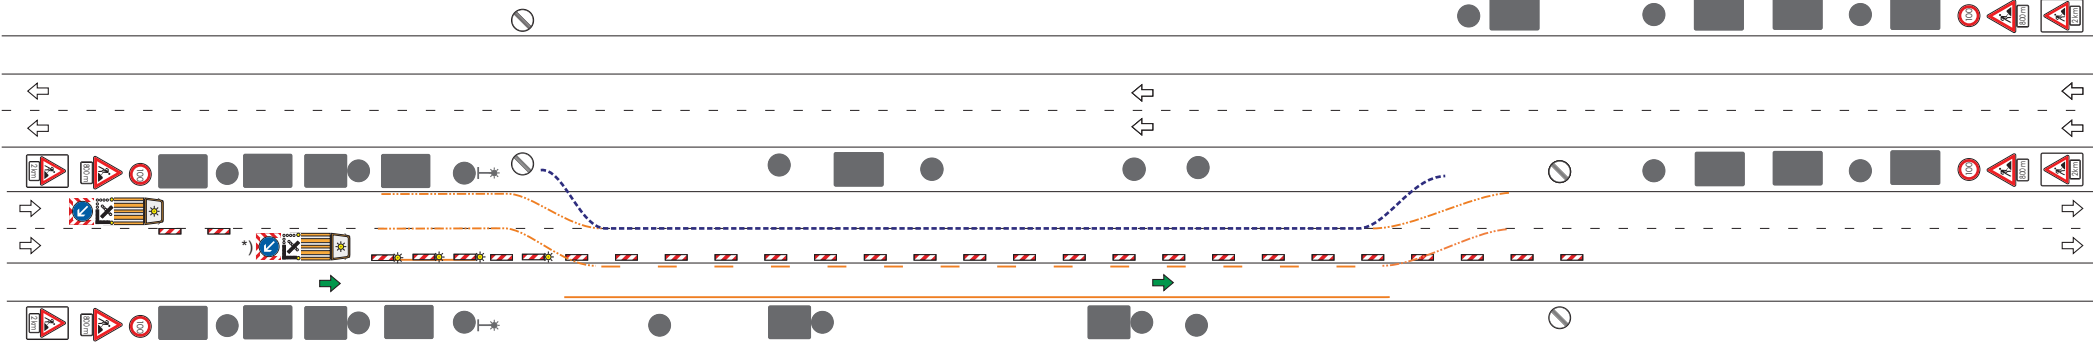


- Umbau der Baken
- Markierung der Verschwenkungslinien
- Vormarkierung für transp. Schutz Einrichtung

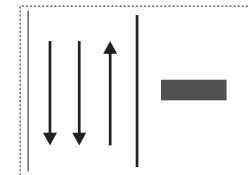

HE 3 + 0 VKF


AUFBAU

Phase 5 / 30

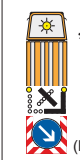


***) Verkehrssicherung zum- Auf- und Abbau der Baustellenverkehrs-führung (AID) gem. HE-VZP Katalog für AkD**

(Beispiel)

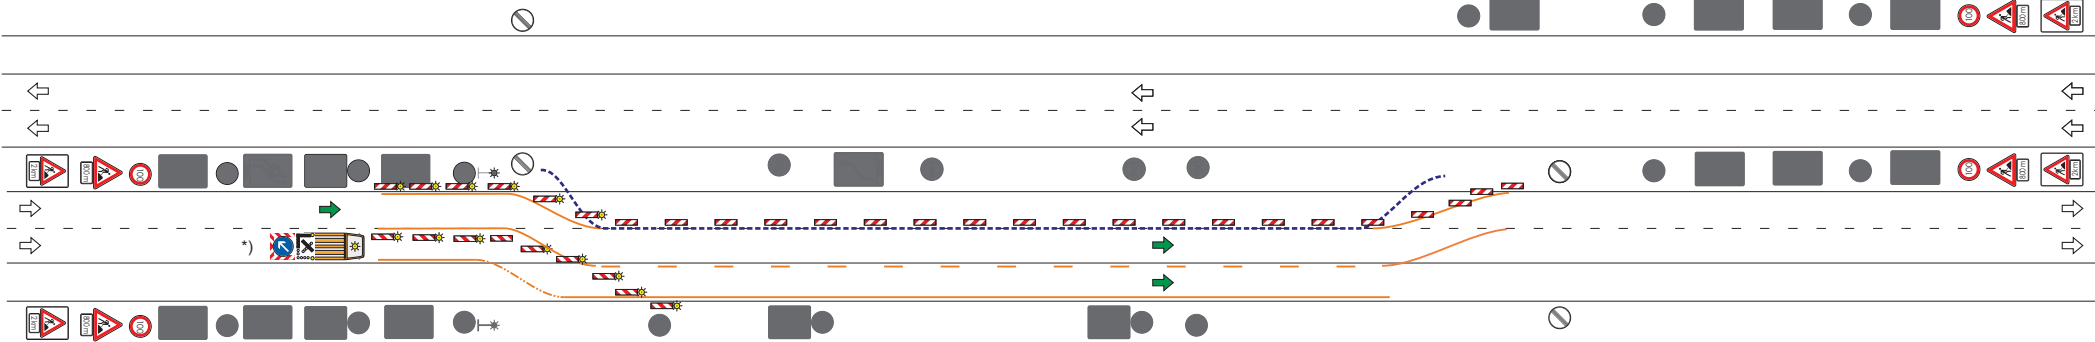

- Umbau der Baken
- Markierung der Verschwenkungslinien

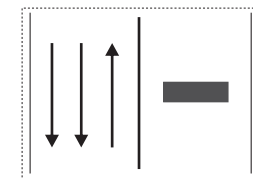

HE 3 + 0 VKF


AUFBAU

Phase 6 / 30




*) **Verkehrssicherung zum- Auf- und Abbau**
der Baustellenverkehrsführung (AID)
gem. HE-VZP Katalog für AkD

(Beispiel)

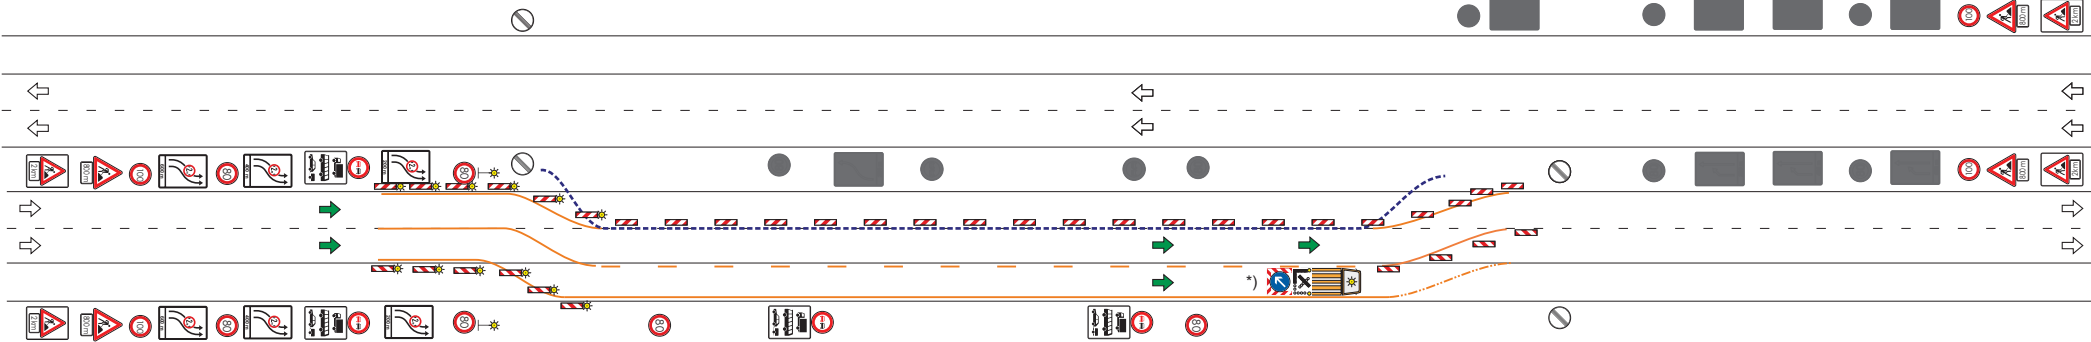

- Umbau der Baken
- Markierung der Verschwenkungslinien

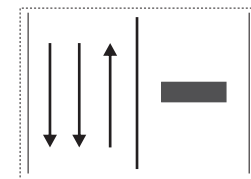

HE 3 + 0 VKF


AUFBAU

Phase 7 / 30




***)** Verkehrssicherung zum- Auf- und Abbau
der Baustellenverkehrs-führung (AID)
gem. HE-VZP Katalog für AkD

(Beispiel)

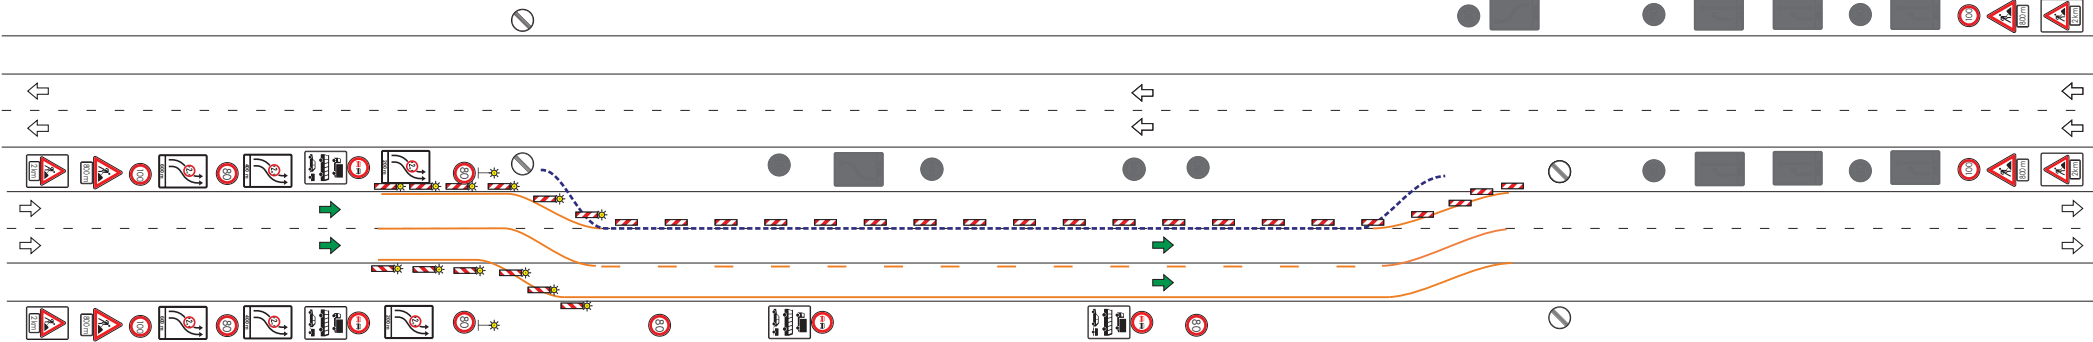

- Umbau der Baken
- Markierung der Verschwenkungslinien

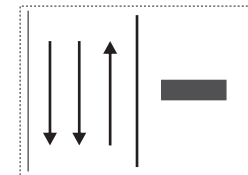

HE 3 + 0 VKF


AUFBAU

Phase 8 / 30




***)** Verkehrssicherung zum- Auf- und Abbau
der Baustellenverkehrsführung (AID)
gem. HE-VZP Katalog für AkD

(Beispiel)

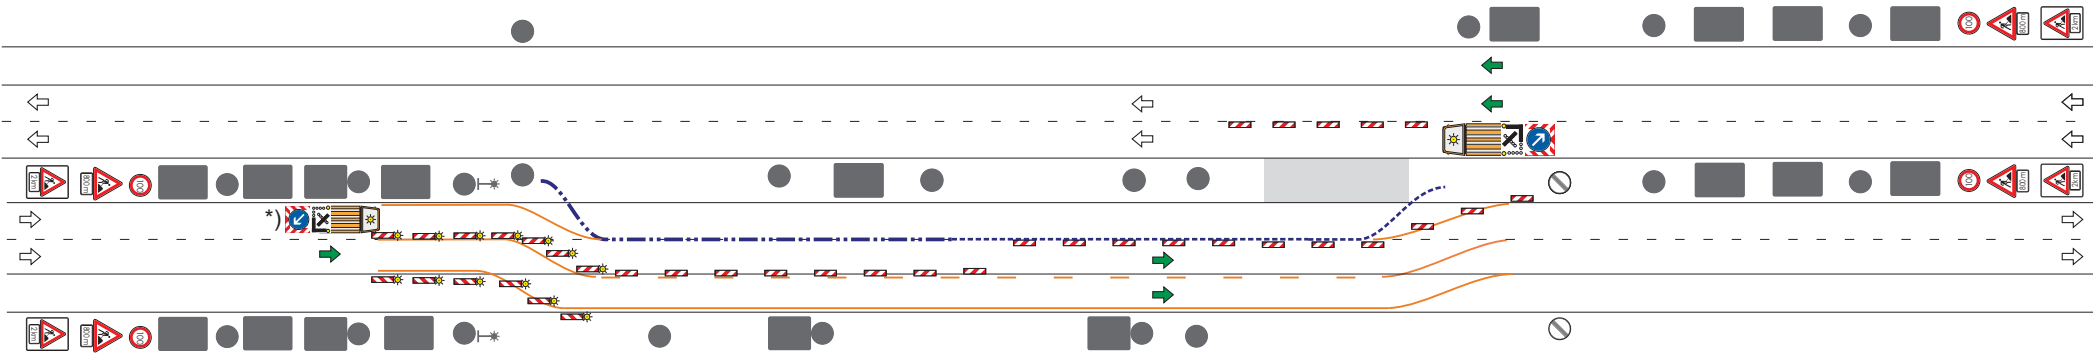

- Montage der Transp. Schutzeinrichtung
- Öffnen der Mittelstreifenüberfahrten

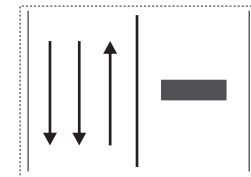

HE 3 + 0 VKF


AUFBAU

Phase 9 / 30




***)** Verkehrssicherung zum- Auf- und Abbau
der Baustellenverkehrsführung (AID)
gem. HE-VZP Katalog für AkD

(Beispiel)

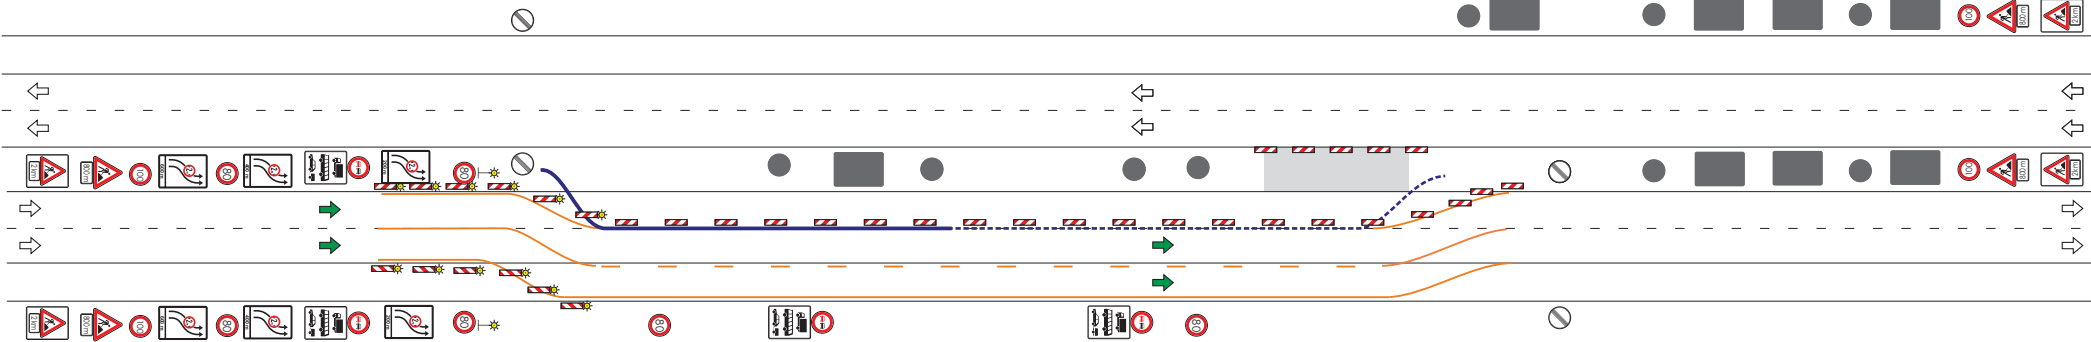

- Umbau der Baken
- Markierung der Verschwenkungslinien

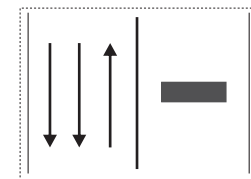

HE 3 + 0 VKF


AUFBAU

Phase 10 / 30




***)** Verkehrssicherung zum- Auf- und Abbau
der Baustellenverkehrs-führung (AID)
gem. HE-VZP Katalog für AkD

(Beispiel)

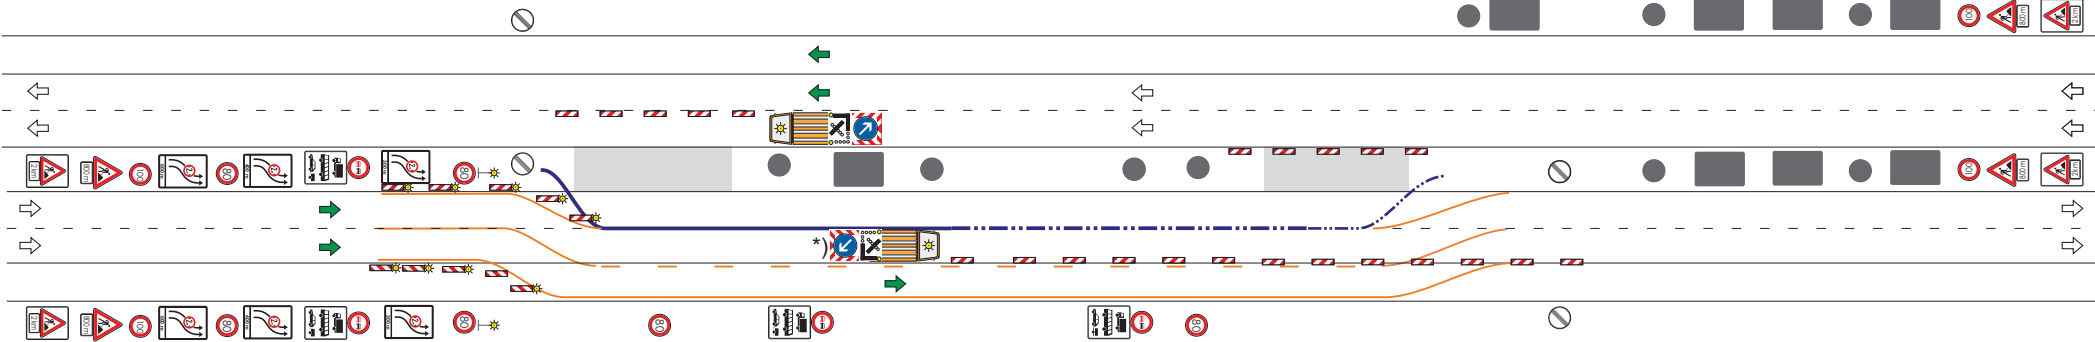

- Fertigstellung der Montagearbeiten
an der Transp. Schutzeinrichtung

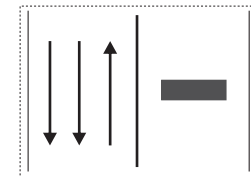

HE 3 + 0 VKF


AUFBAU

Phase 11 / 30




*) **Verkehrssicherung zum- Auf- und Abbau
der Baustellenverkehrsführung (AID)
gem. HE-VZP Katalog für AkD**

(Beispiel)

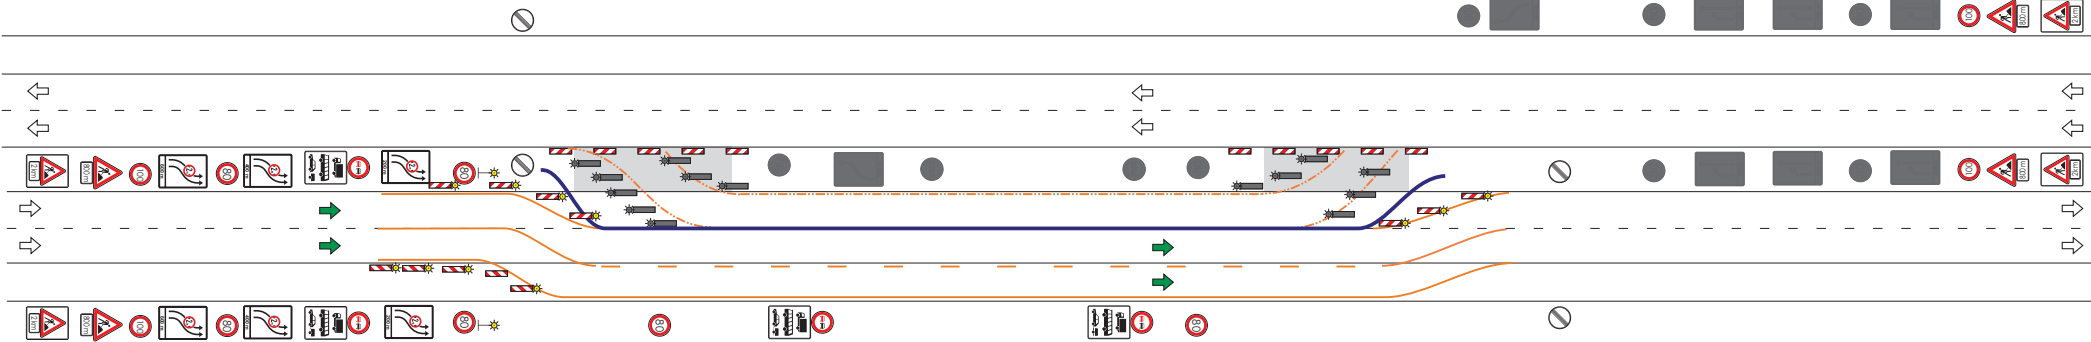

- Markierungsarbeiten im gesperrten Bereich

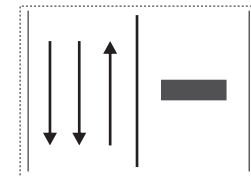

HE 3 + 0 VKF


AUFBAU

Phase 12 / 30




***)** Verkehrssicherung zum- Auf- und Abbau
der Baustellenverkehrsführung (AID)
gem. HE-VZP Katalog für AkD

(Beispiel)

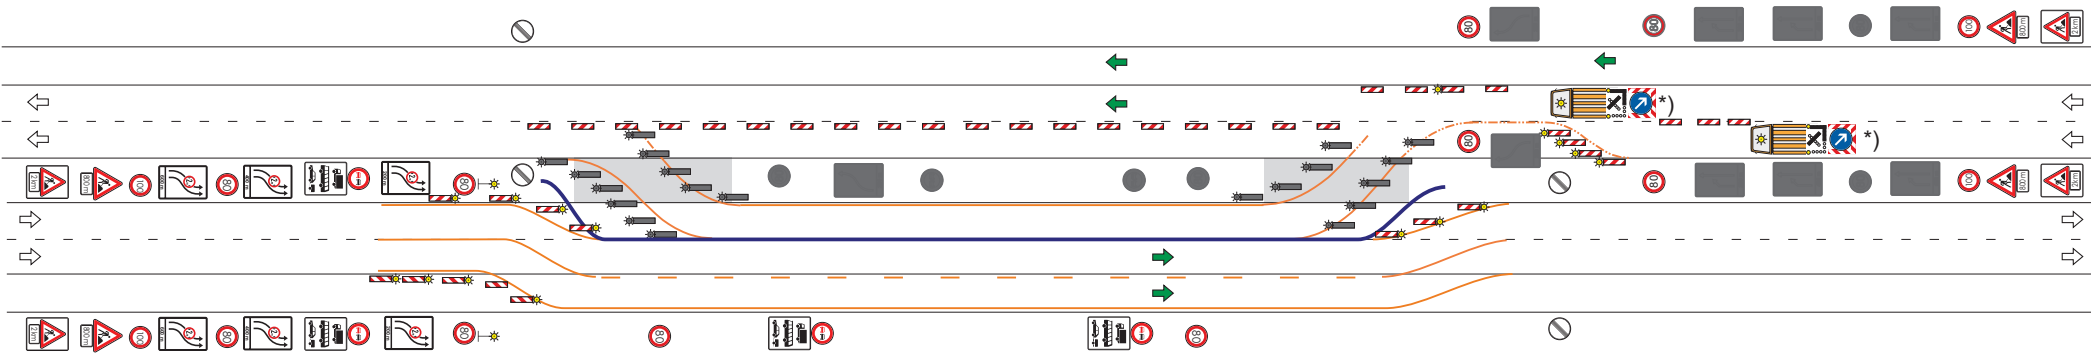

- Markierung der Verschwenkungslinien
- Baken in den Verschwenkungsbereichen aufbauen
- restl. Beschilderung auslegen

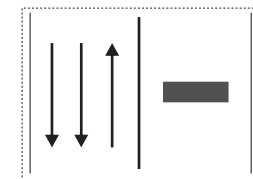

HE 3 + 0 VKF


AUFBAU

Phase 13 / 30




***) Verkehrssicherung zum- Auf- und Abbau
der Baustellenverkehrsführung (AID)
gem. HE-VZP Katalog für AkD**

(Beispiel)

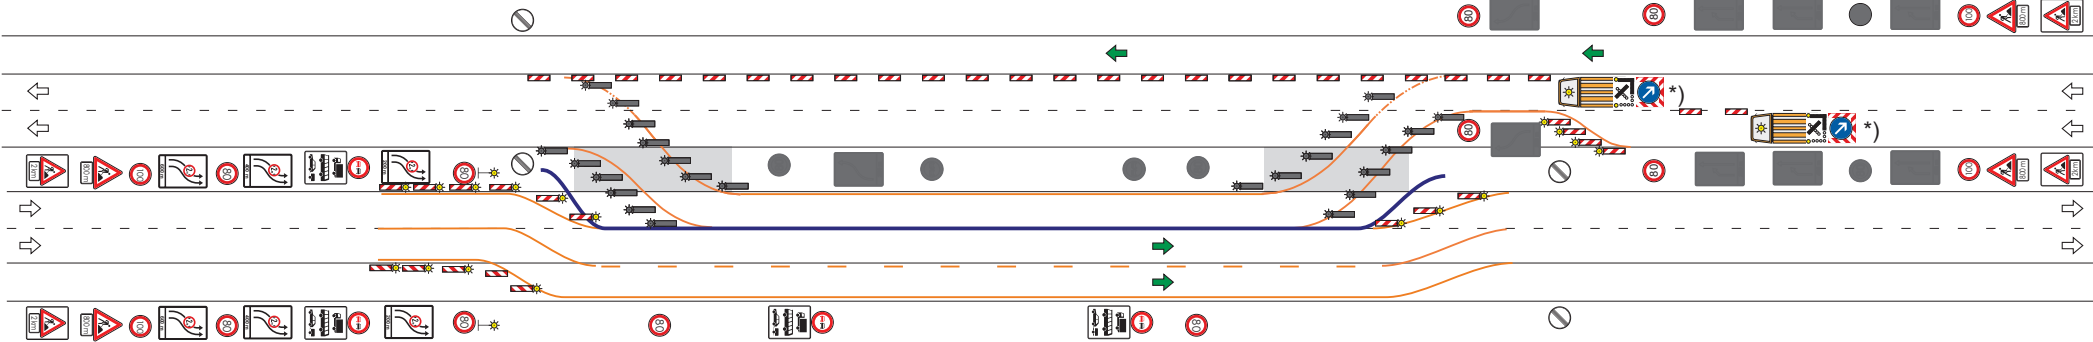

- Markierung der Verschwenkungslinien
- Baken in den Verschwenkungsbereichen aufbauen

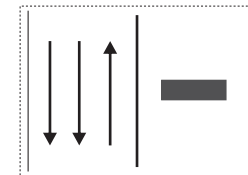

HE 3 + 0 VKF


AUFBAU

Phase 14 / 30




***)** Verkehrssicherung zum- Auf- und Abbau
der Baustellenverkehrsführung (AID)
gem. HE-VZP Katalog für AkD

(Beispiel)

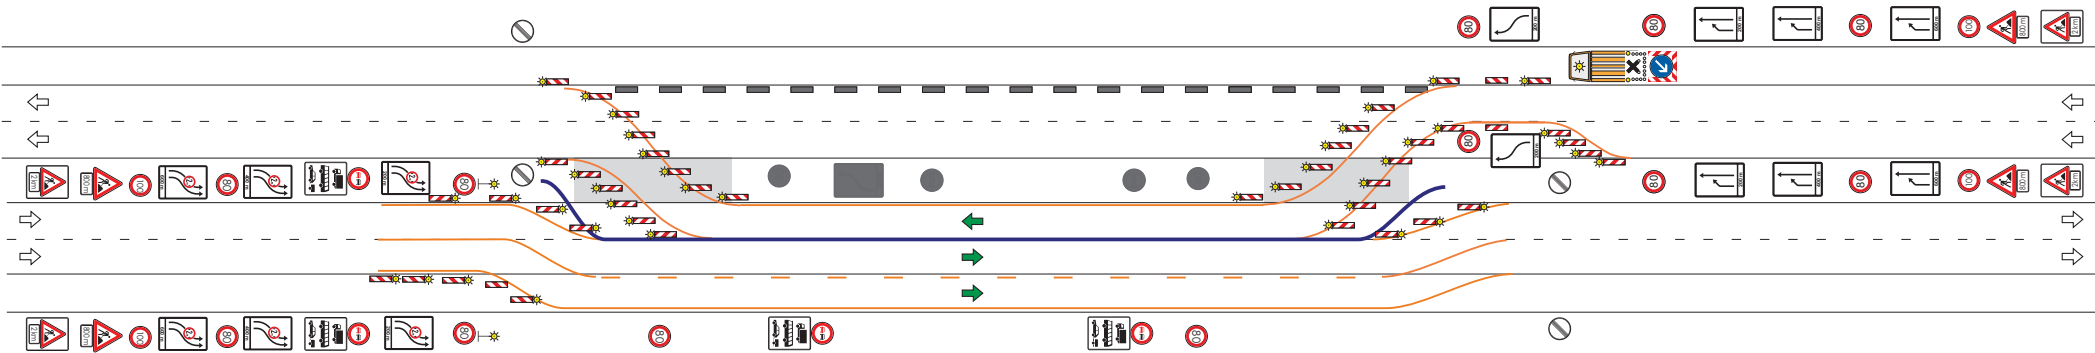

-Baken abbauen

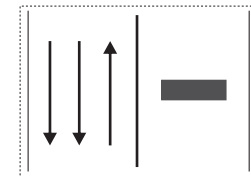

HE 3 + 0 VKF


AUFBAU

Phase 15 / 30




*) **Verkehrssicherung zum- Auf- und Abbau
der Baustellenverkehrsführung (AID)
gem. HE-VZP Katalog für AkD**

(Beispiel)

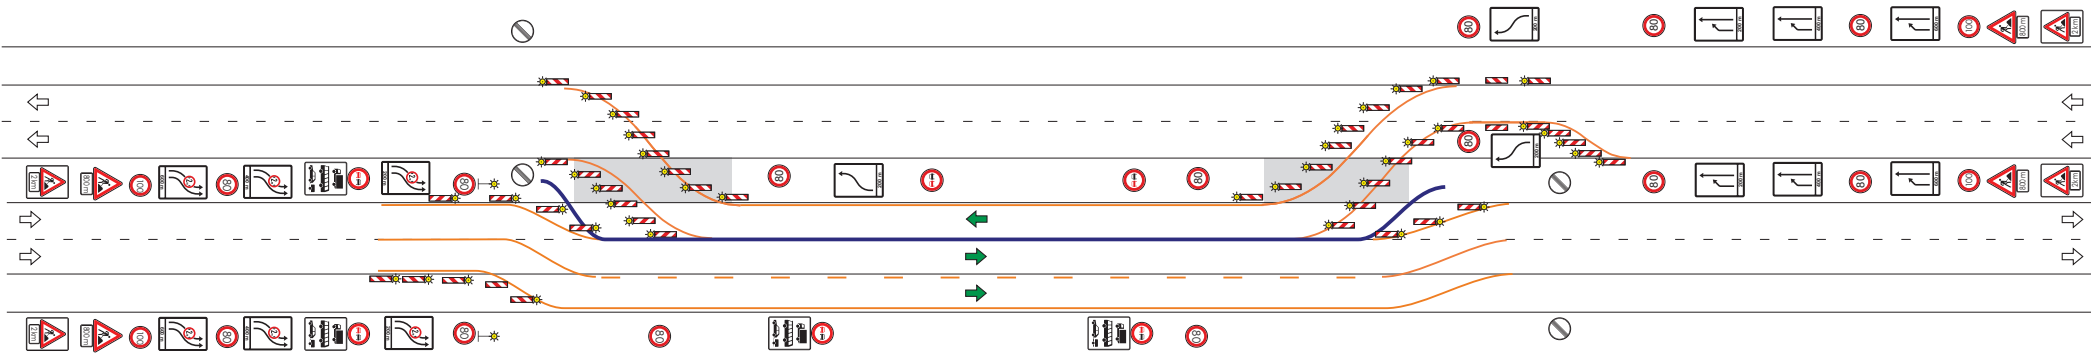

- Baustellenverkehrsführung fertig hergestellt

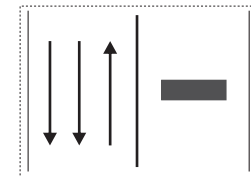

HE 3 + 0 VKF


AUFBAU

Phase 16 / 30




***)** Verkehrssicherung zum- Auf- und Abbau
der Baustellenverkehrsführung (AID)
gem. HE-VZP Katalog für AkD

(Beispiel)

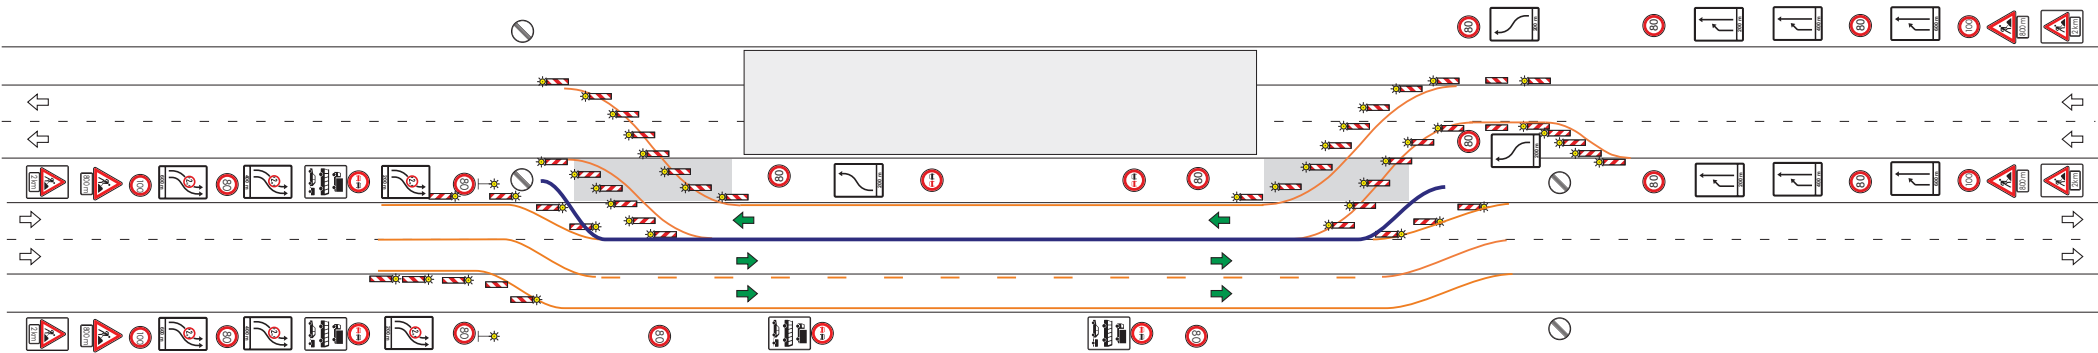

- Baubereich eingerichtet

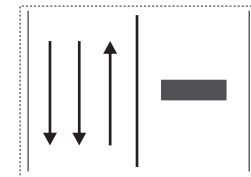

HE 3 + 0 VKF


ARBEITSSTELLE

Phase 17 / 30




*) **Verkehrssicherung zum- Auf- und Abbau
der Baustellenverkehrsführung (AID)
gem. HE-VZP Katalog für AkD**

(Beispiel)

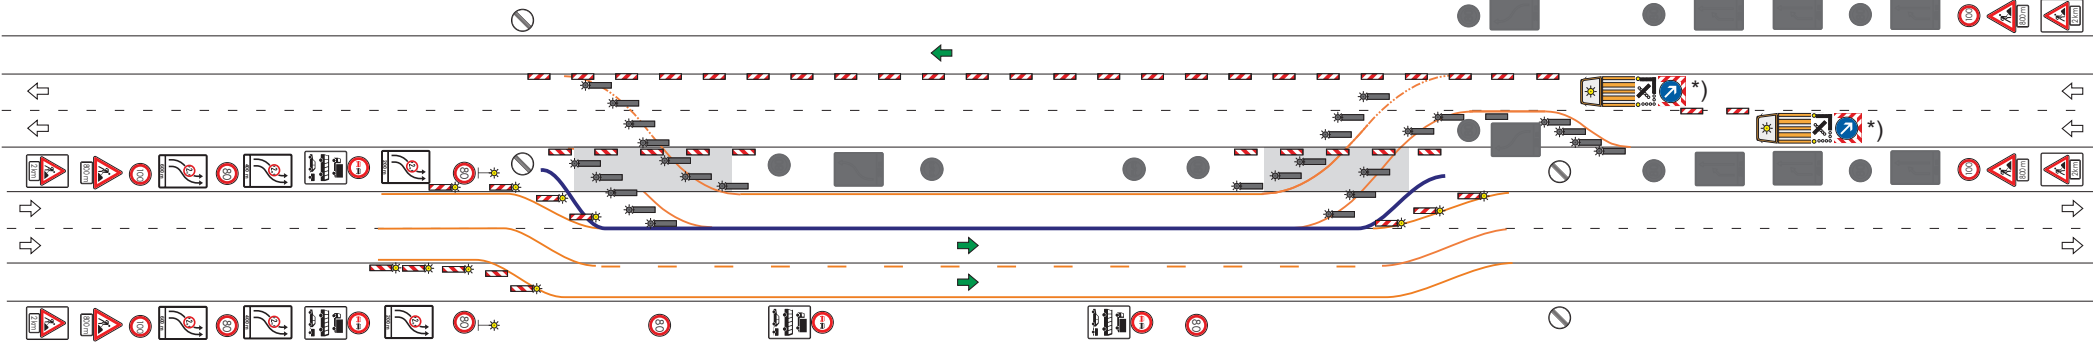

- Abbau der Beschilderung
- Demarkierung der Verschwenkungslinien
- Abbau der Baken

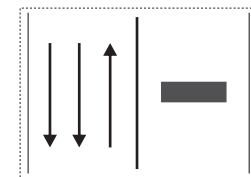

HE 3 + 0 VKF


ABBAU

Phase 18 / 30




***) Verkehrssicherung zum- Auf- und Abbau
der Baustellenverkehrsführung (AID)
gem. HE-VZP Katalog für AkD**

(Beispiel)

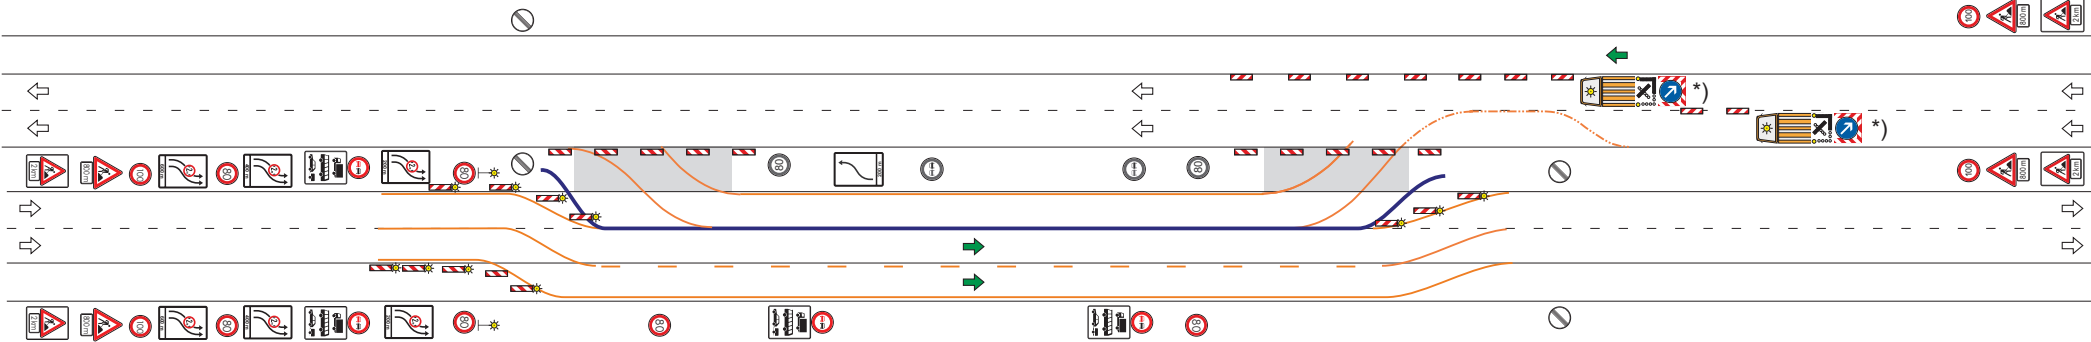

- Demarkierung der Verschwenkungslinien

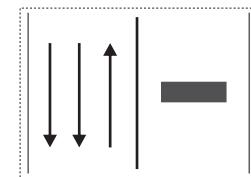

HE 3 + 0 VKF


ABBAU

Phase 19 / 30




*) Verkehrssicherung zum- Auf- und Abbau
der Baustellenverkehrsführung (AID)
gem. HE-VZP Katalog für AkD

(Beispiel)

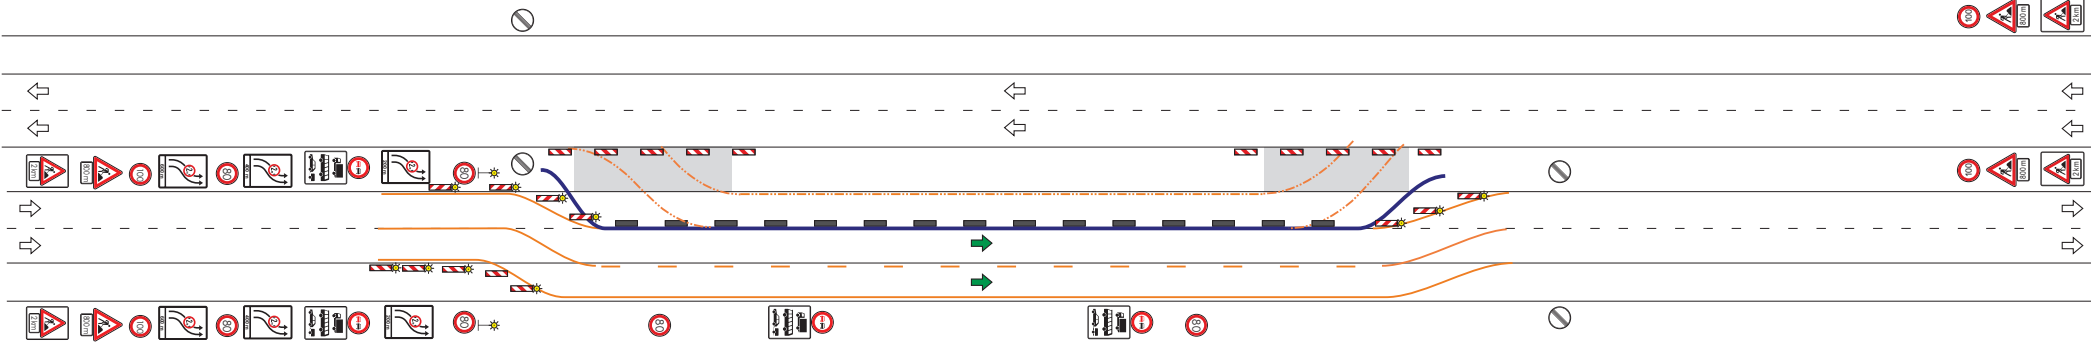

- Demarkierung der Verschwenkungslinien
- Demarkierung der Randlinie
- Baken aufbauen

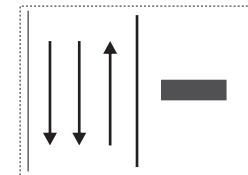

HE 3 + 0 VKF


ABBAU

Phase 20 / 30




*) Verkehrssicherung zum- Auf- und Abbau
der Baustellenverkehrs-führung (AID)
gem. HE-VZP Katalog für AkD

(Beispiel)

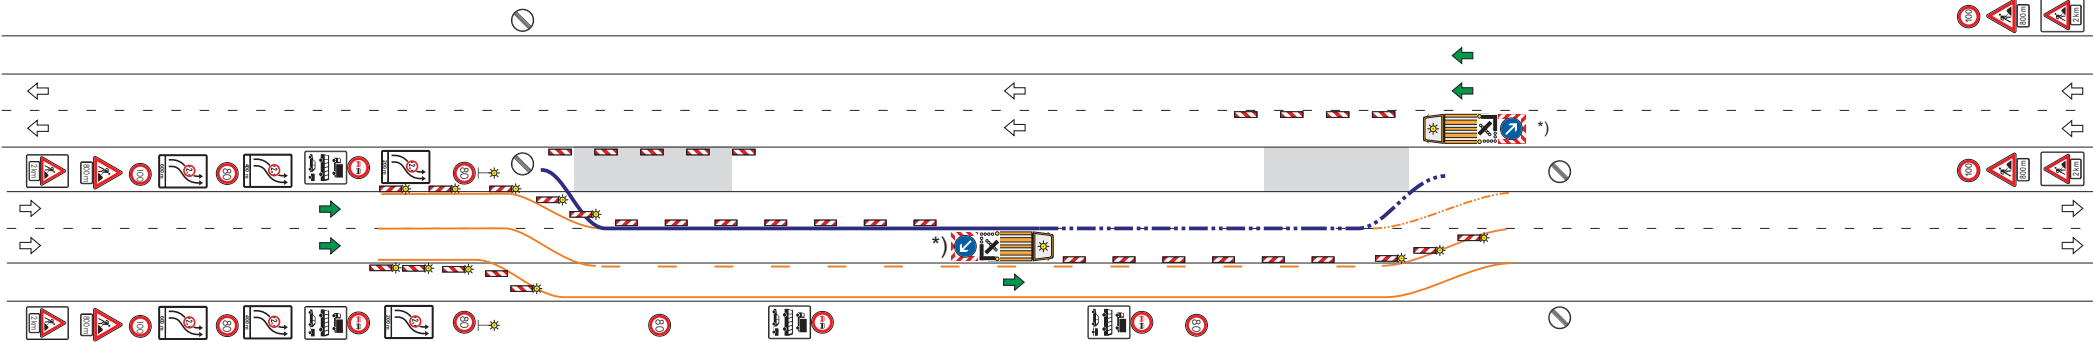

- Umbau der Baken
- Abbau der Transp. Schutzeinrichtung gegen die Fahrrichtung
- Schließen der Mittelstreifenüberfahrt
- Demarkierung

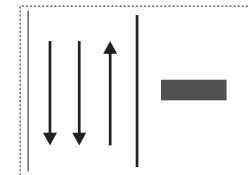

HE 3 + 0 VKF



ABBAU

Phase 21 / 30



***) Verkehrssicherung zum- Auf- und Abbau
der Baustellenverkehrsführung (AID)
gem. HE-VZP Katalog für AkD**

(Beispiel)

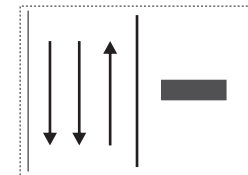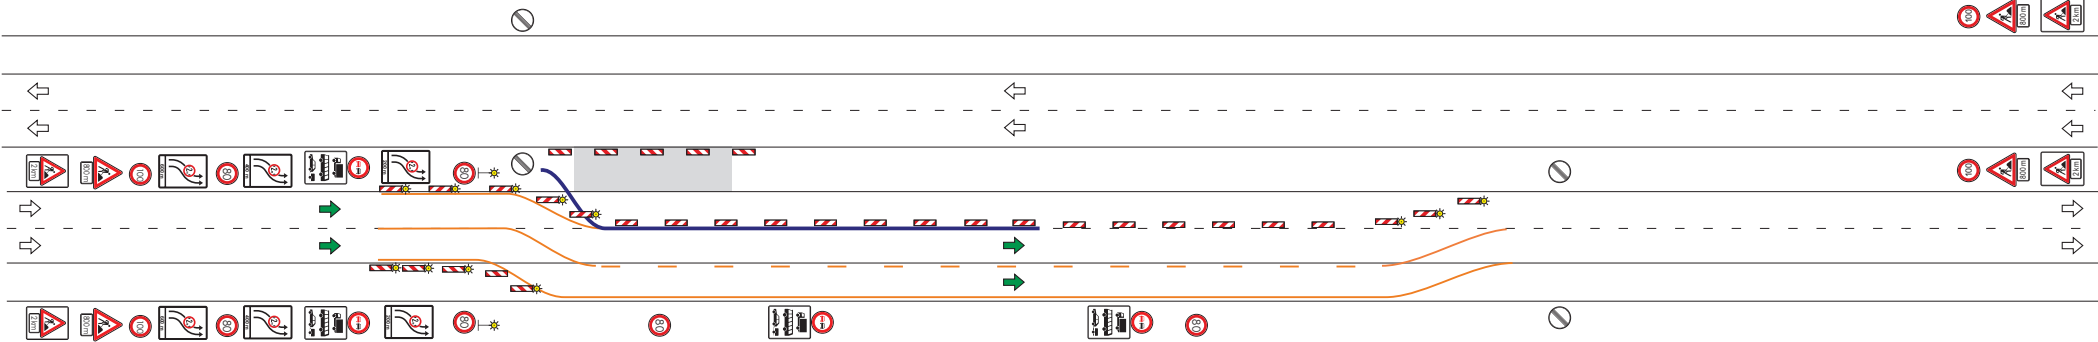

HE 3 + 0 VKF


ABBAU

Phase 22 / 30




***)** Verkehrssicherung zum- Auf- und Abbau
der Baustellenverkehrsführung (AID)
gem. HE-VZP Katalog für AkD

(Beispiel)

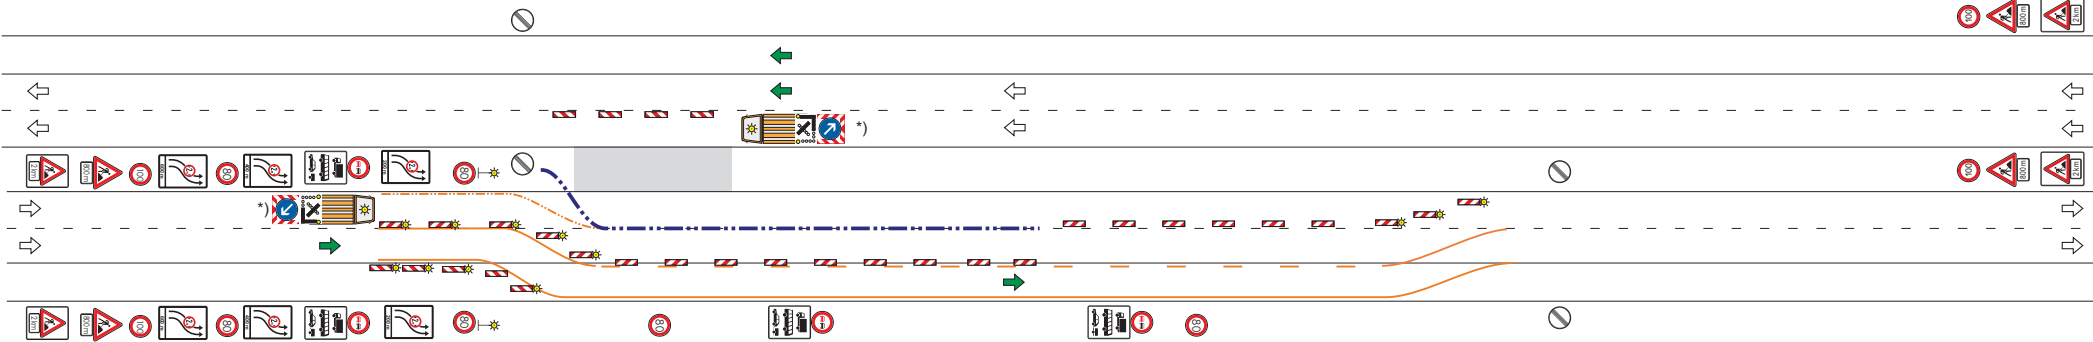

- Umbau der Baken
- Abbau der Transp. Schutzeinrichtung gegen die Fahrtrichtung
- Schließen der Mittelstreifenüberfahrt

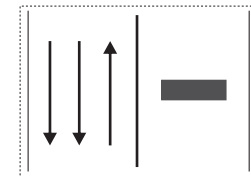

HE 3 + 0 VKF



ABBAU

Phase 23 / 30



***) Verkehrsicherung zum- Auf- und Abbau
der Baustellenverkehrsführung (AID)
gem. HE-VZP Katalog für AkD**

(Beispiel)

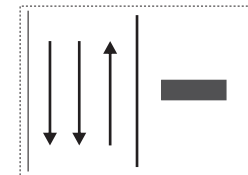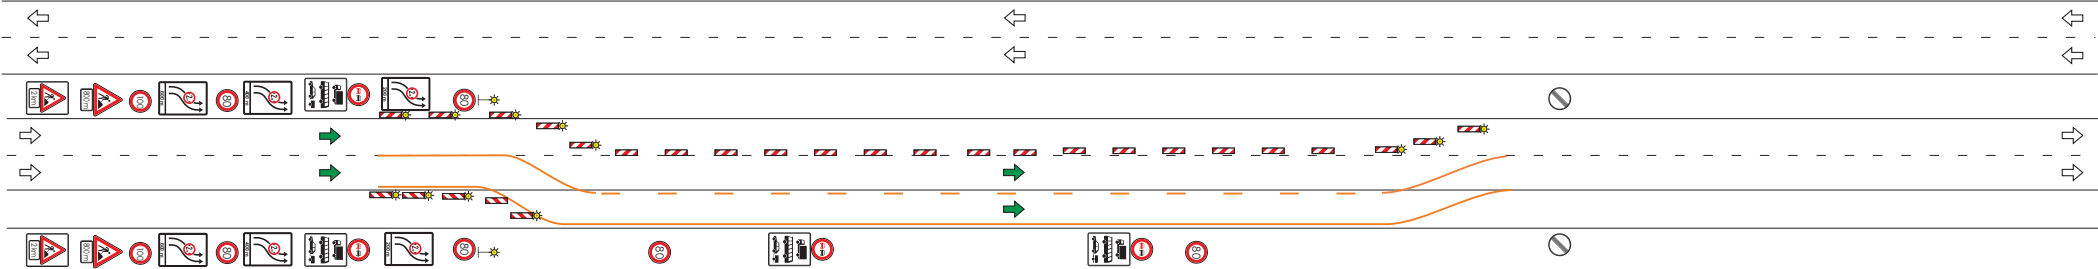

HE 3 + 0 VKF


ABBAU

Phase 24 / 30




***)** Verkehrssicherung zum- Auf- und Abbau
der Baustellenverkehrsführung (AID)
gem. HE-VZP Katalog für AkD

(Beispiel)

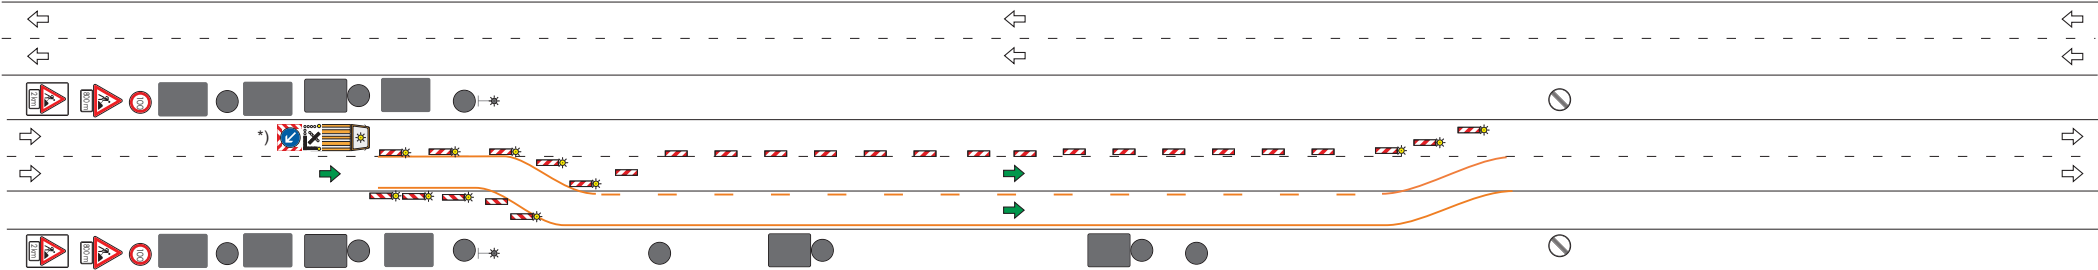

- Umbau der Baken

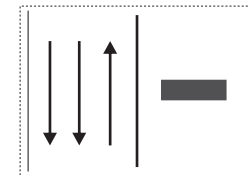

HE 3 + 0 VKF


ABBAU

Phase 25 / 30




***)** Verkehrssicherung zum- Auf- und Abbau
der Baustellenverkehrsführung (AID)
gem. HE-VZP Katalog für AkD

(Beispiel)

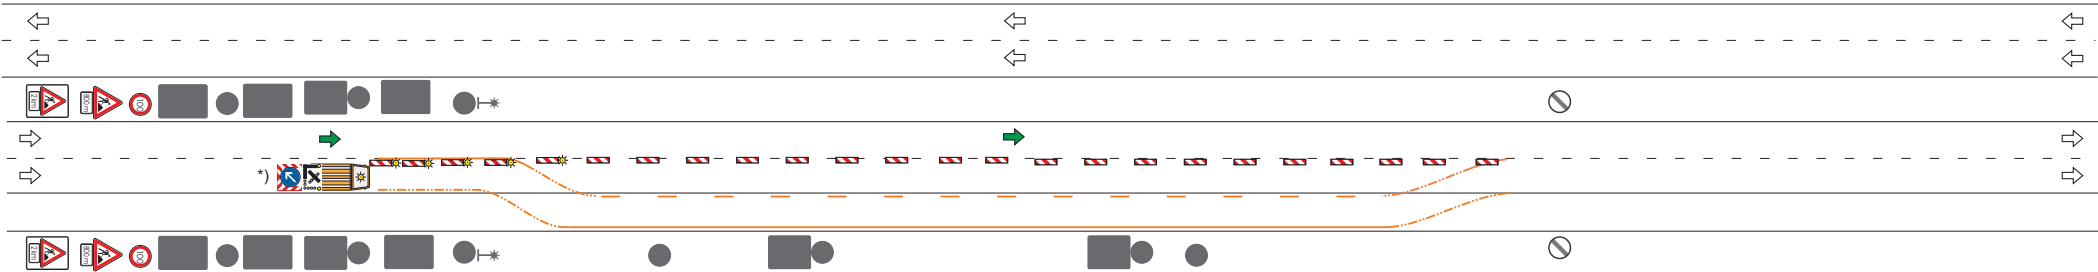

- Umbau der Baken
- Demarkierung
- Abbau der Beschilderung

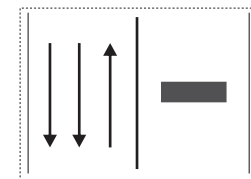

HE 3 + 0 VKF



ABBAU

Phase 26 / 30



*) **Verkehrssicherung zum- Auf- und Abbau**
der Baustellenverkehrsführung (AID)
gem. HE-VZP Katalog für AkD

(Beispiel)

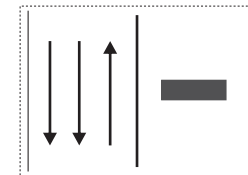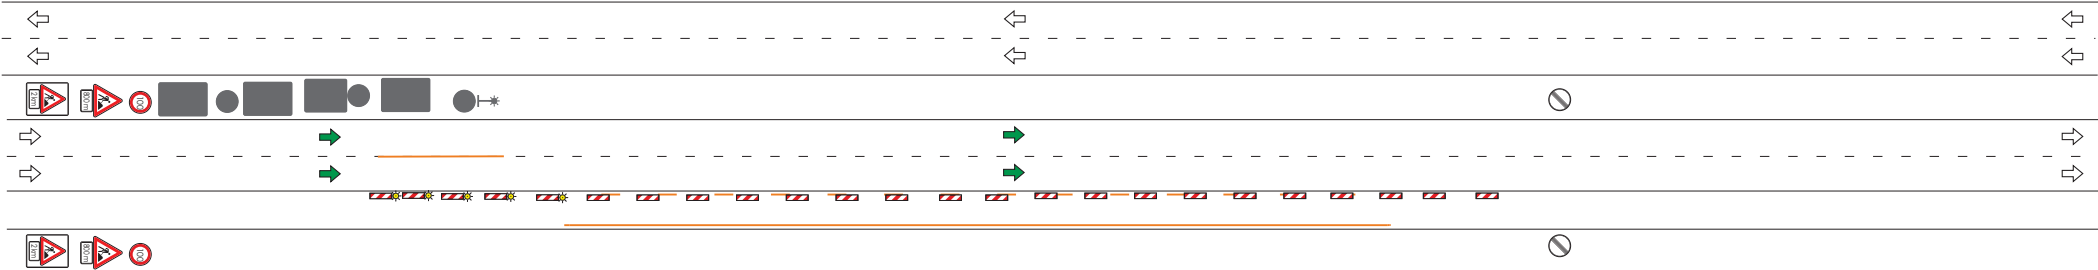

HE 3 + 0 VKF


ABBAU

Phase 27 / 30




*) **Verkehrssicherung zum- Auf- und Abbau**
der Baustellenverkehrsführung (AID)
gem. HE-VZP Katalog für AkD

(Beispiel)

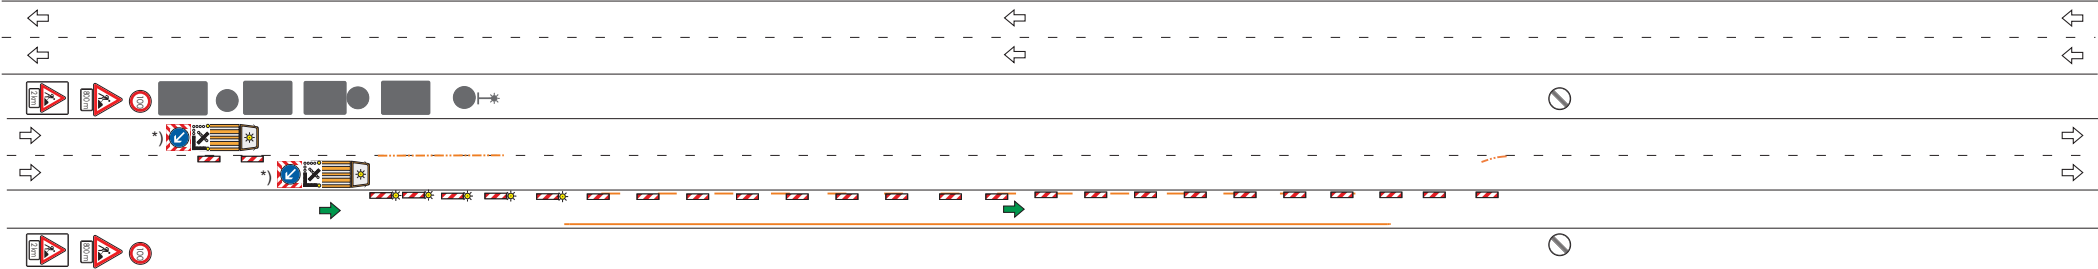

- Abbau der Beschilderung
- Demarkierung

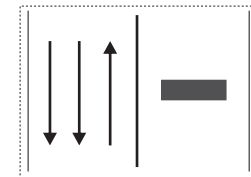

HE 3 + 0 VKF


ABBAU

Phase 28 / 30




***) Verkehrsicherung zum- Auf- und Abbau
der Baustellenverkehrsführung (AID)
gem. HE-VZP Katalog für AkD**

(Beispiel)

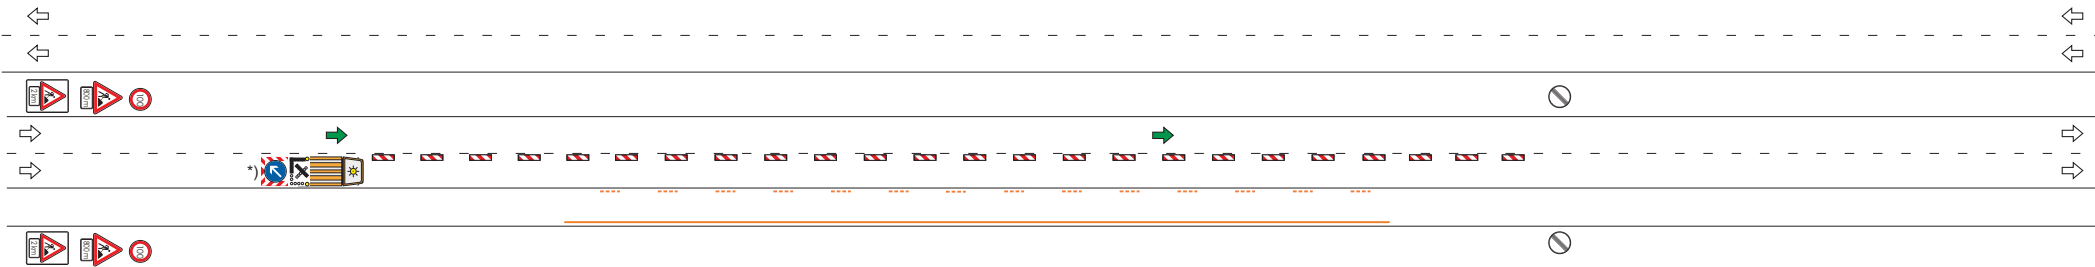

- Umbau der Baken
- Demarkierung der Leitlinien

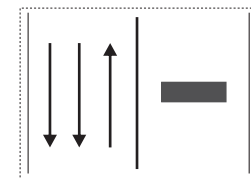

HE 3 + 0 VKF


ABBAU

Phase 29 / 30




*) **Verkehrssicherung zum- Auf- und Abbau
der Baustellenverkehrsführung (AID)
gem. HE-VZP Katalog für AkD**

(Beispiel)

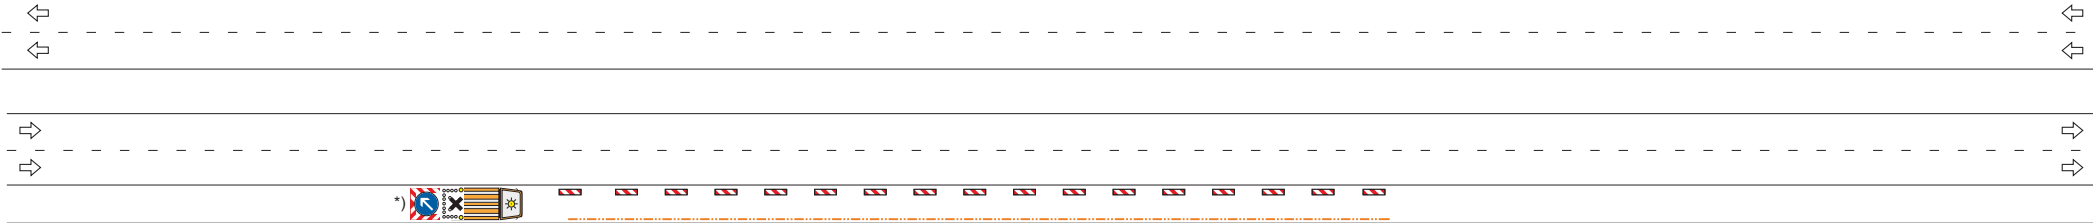

- Umbau der Baken
- Demarkierung der Randlinie

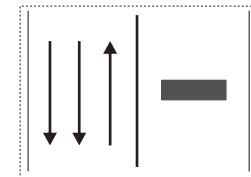

HE 3 + 0 VKF

ABBAU

Phase 30 / 30




*) **Verkehrssicherung zum- Auf- und Abbau
der Baustellenverkehrsführung (AID)
gem. HE-VZP Katalog für AkD**


(Beispiel)




Auf- und Abbauphasen einer Baustellenverkehrsführung

HE 3 + 1 VKF

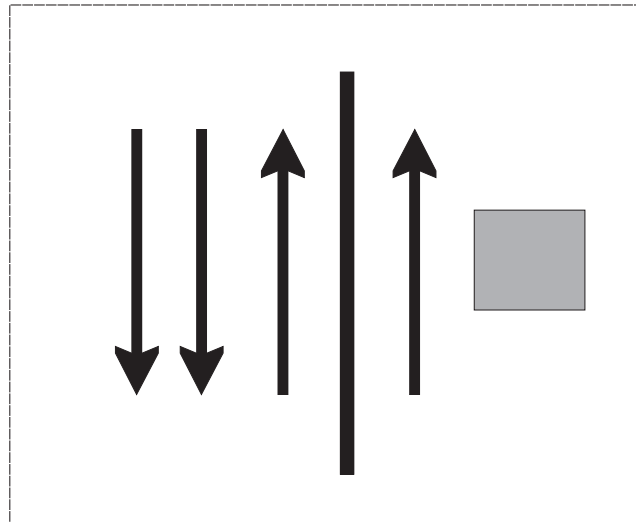

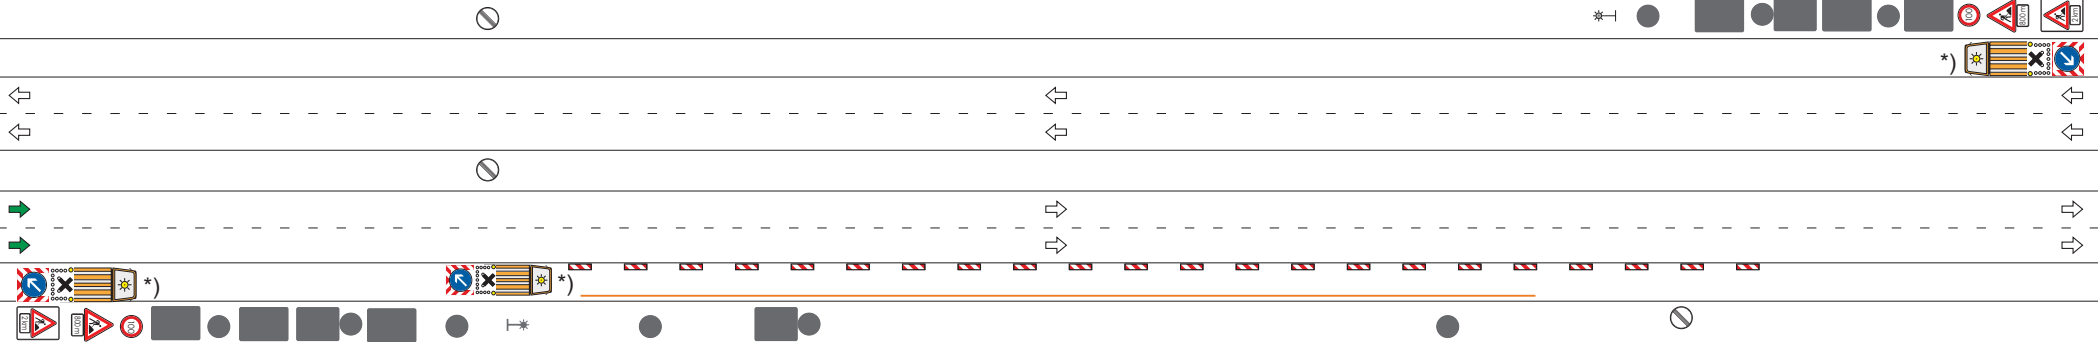

- Einmessen der Baustelle
- Ablegen der Beschilderung
- Aufstellen der Beschilderung
- Markierung der Randlinie

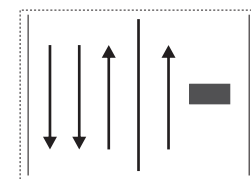

HE 3 + 1 VKF


AUFBAU

Phase 1 / 38




*) **Verkehrssicherung zum- Auf- und Abbau der Baustellenverkehrsführung (AID) gem. HE-VZP Katalog für AkD**

(Beispiel)

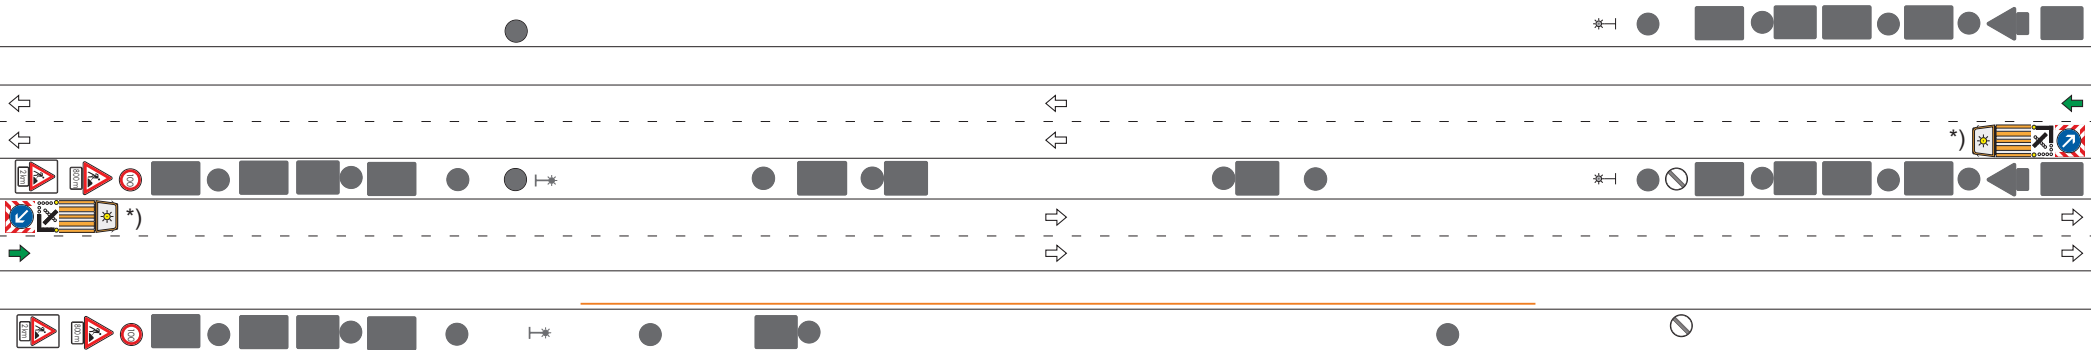

- Einmessen der Baustelle
- Ablegen der Beschilderung
- Aufstellen der Beschilderung

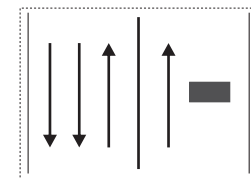

HE 3 + 1 VKF


AUFBAU

Phase 2 / 38




*) **Verkehrssicherung zum- Auf- und Abbau**
der Baustellenverkehrsführung (AID)
gem. HE-VZP Katalog für AkD

(Beispiel)

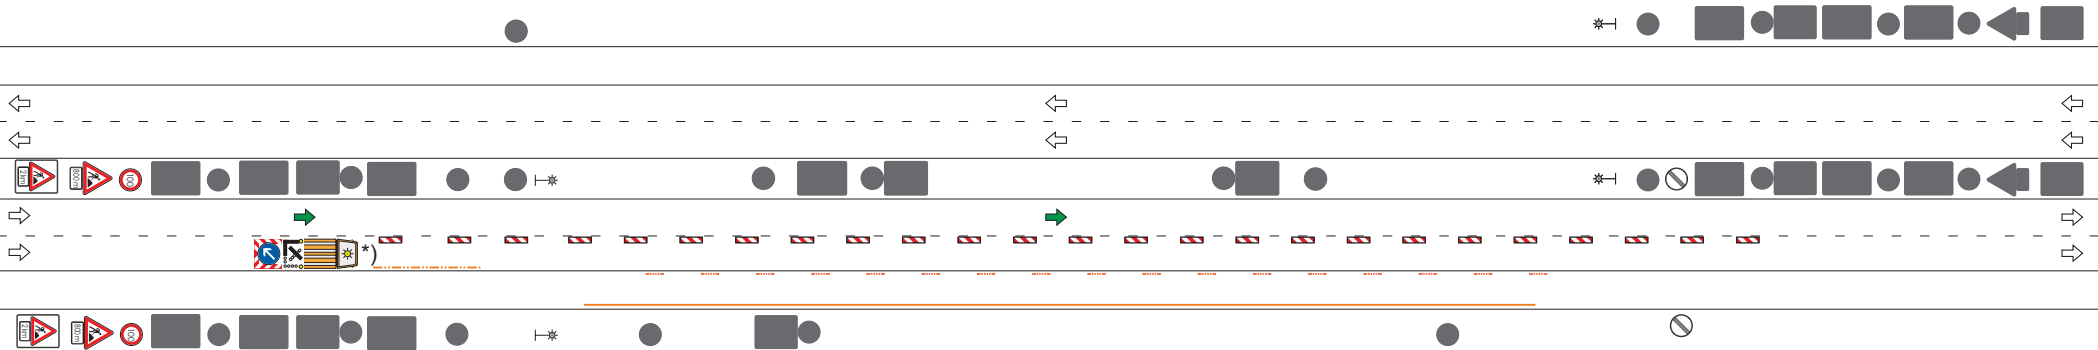

- Umbau der Baken
- Markierung Leitlinie

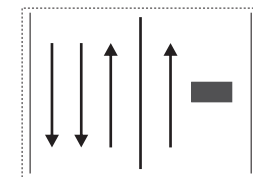

HE 3 + 1 VKF



AUFBAU

Phase 3 / 38



*) **Verkehrssicherung zum- Auf- und Abbau**
der Baustellenverkehrsführung (AID)
gem. HE-VZP Katalog für AkD


(Beispiel)

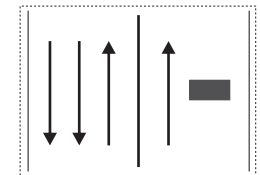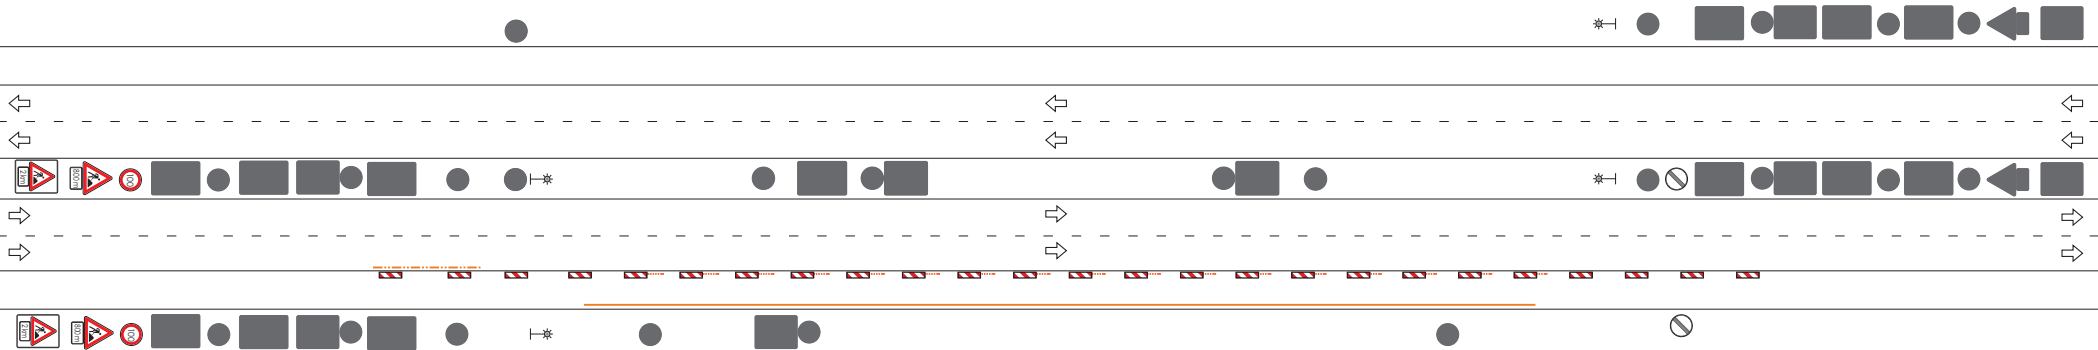

HE 3 + 1 VKF


AUFBAU

Phase 4 / 38

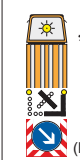


***) Verkehrssicherung zum- Auf- und Abbau der Baustellenverkehrsführung (AID) gem. HE-VZP Katalog für AkD**

(Beispiel)

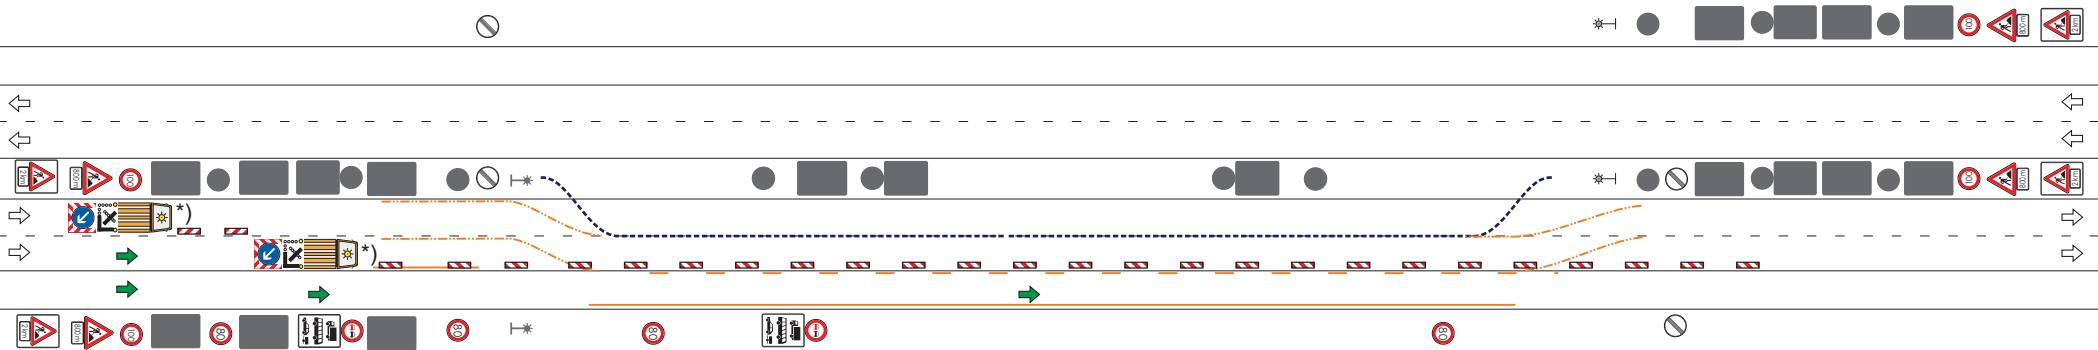

- Umbau der Baken
- Markierung der Verschwenkungslinien
- Vormarkierung für Transp. Schutz Einrichtung

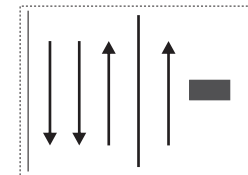

HE 3 + 1 VKF


AUFBAU

Phase 5 / 38




*) **Verkehrssicherung zum- Auf- und Abbau der Baustellenverkehrsführung (AID) gem. HE-VZP Katalog für AkD**

(Beispiel)

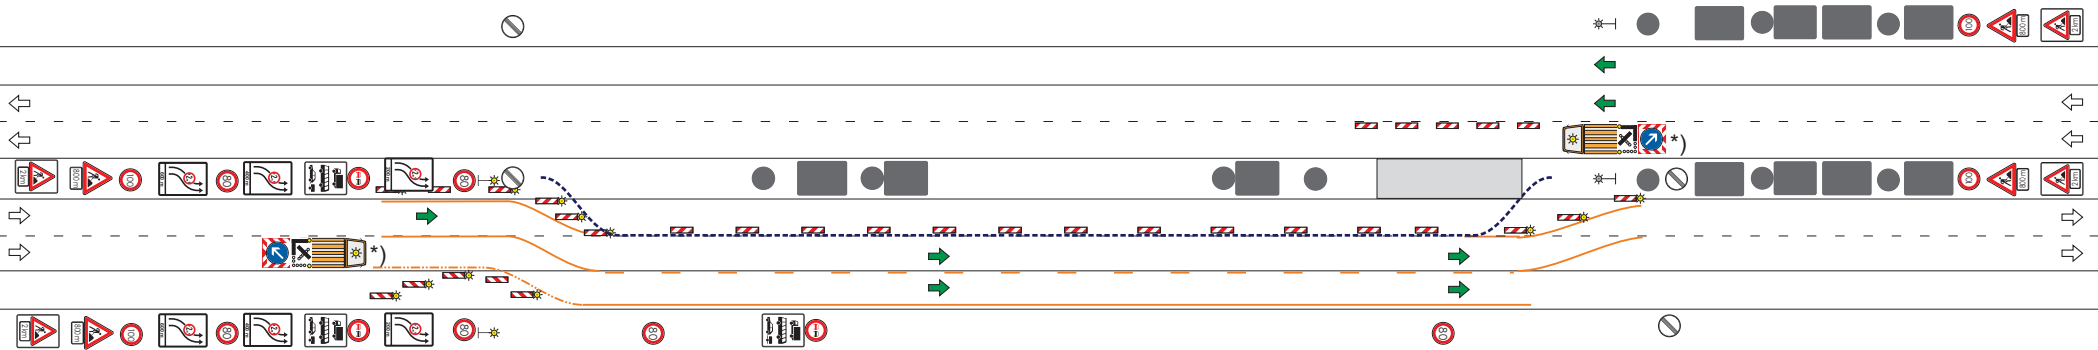

- Umbau der Baken
- Markierung der Verschwenkungslinien
- Öffnen der Mittelstreifenüberfahrten

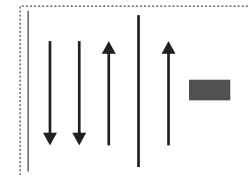

HE 3 + 1 VKF


AUFBAU

Phase 6 / 38




*) **Verkehrssicherung zum- Auf- und Abbau der Baustellenverkehrsführung (AID) gem. HE-VZP Katalog für AkD**

(Beispiel)

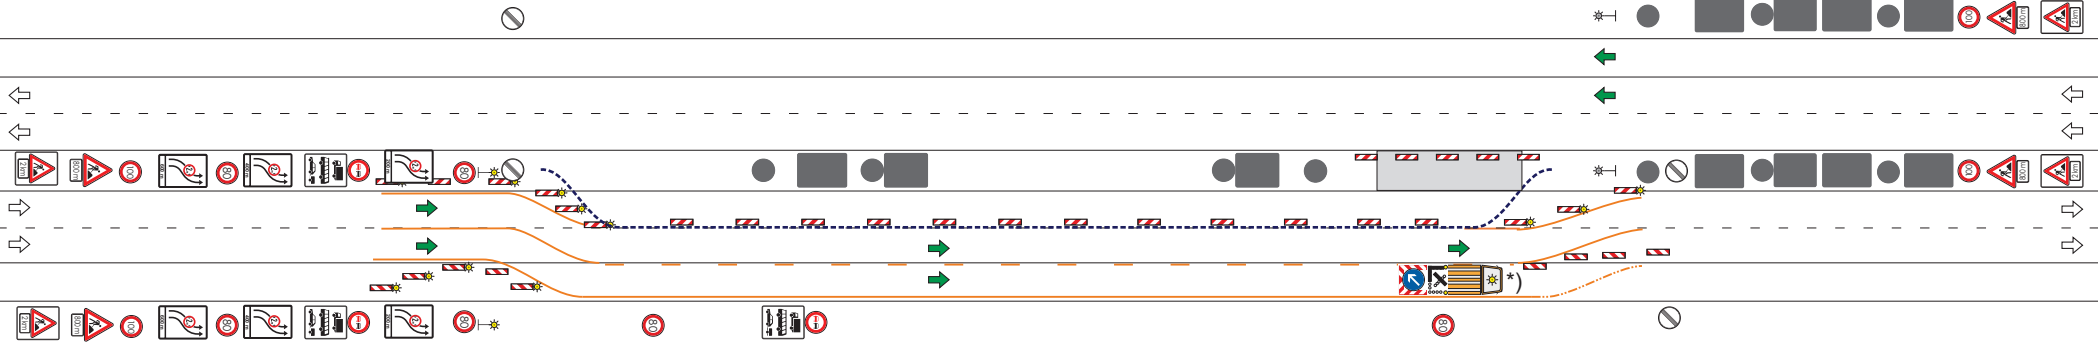

- Markierung der Verschwenkungen

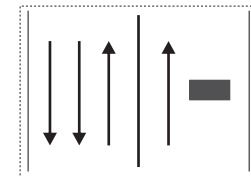

HE 3 + 1 VKF


AUFBAU

Phase 7 / 38




***) Verkehrssicherung zum- Auf- und Abbau
der Baustellenverkehrsführung (AID)
gem. HE-VZP Katalog für AkD**

(Beispiel)

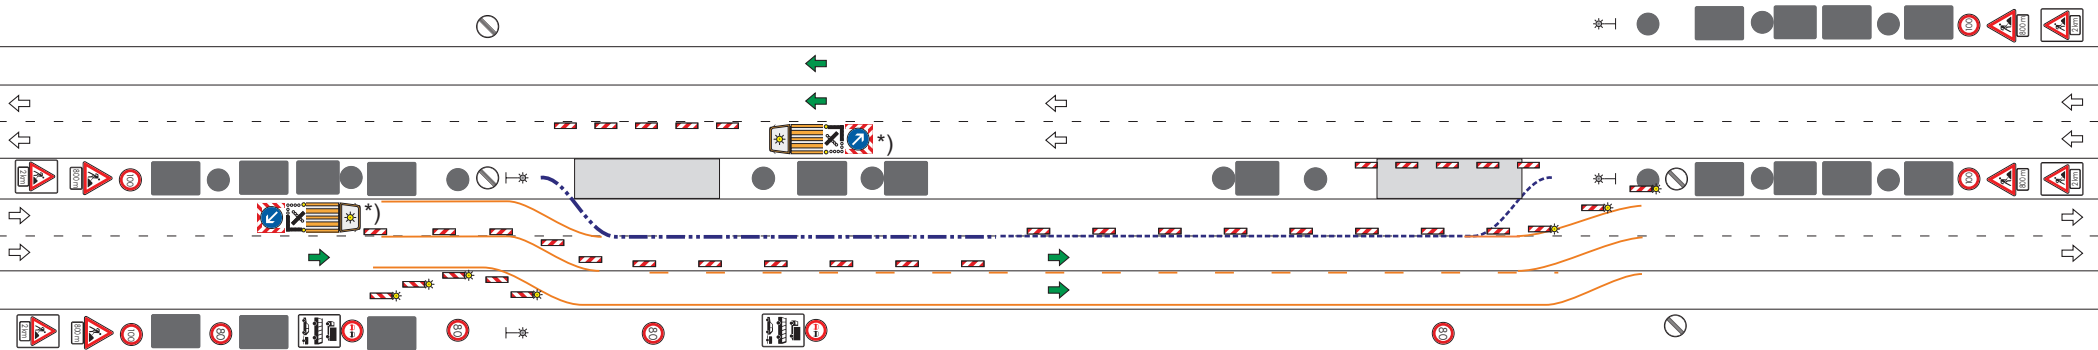

- Aufbau der Transp. Schutzeinrichtung

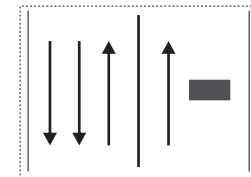

HE 3 + 1 VKF



AUFBAU

Phase 8 / 38



*) Verkehrsicherung zum- Auf- und Abbau
der Baustellenverkehrsführung (AID)
gem. HE-VZP Katalog für AkD

(Beispiel)

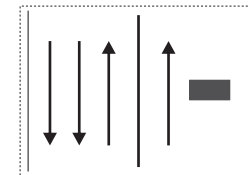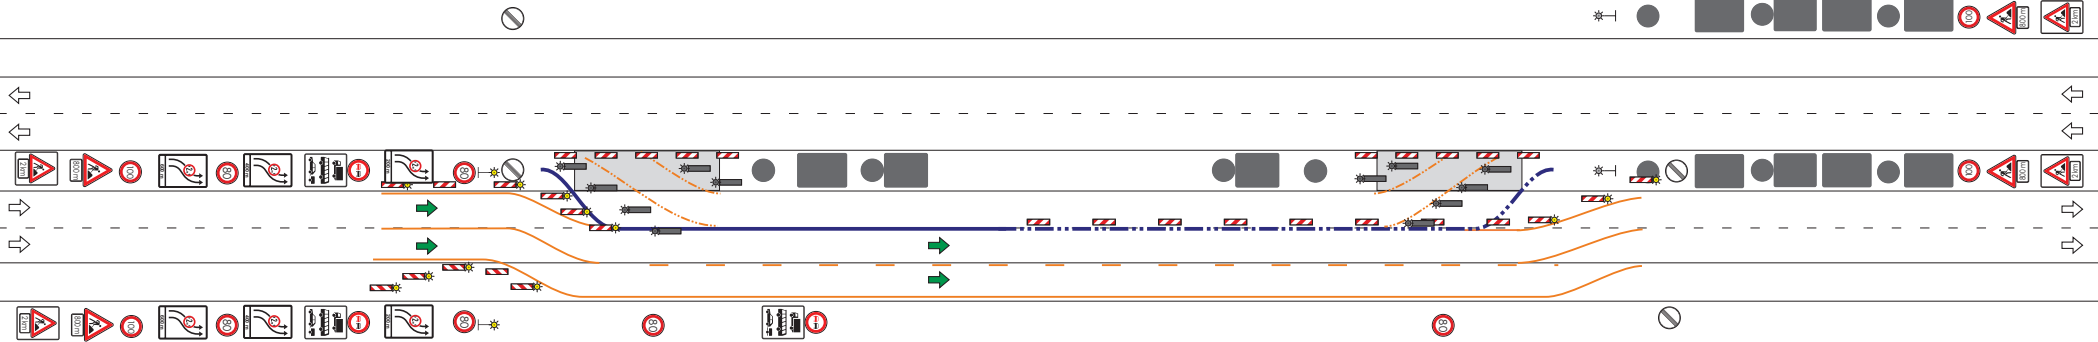

HE 3 + 1 VKF


AUFBAU

Phase 9 / 38




*) Verkehrssicherung zum- Auf- und Abbau
der Baustellenverkehrsführung (AID)
gem. HE-VZP Katalog für AkD

(Beispiel)

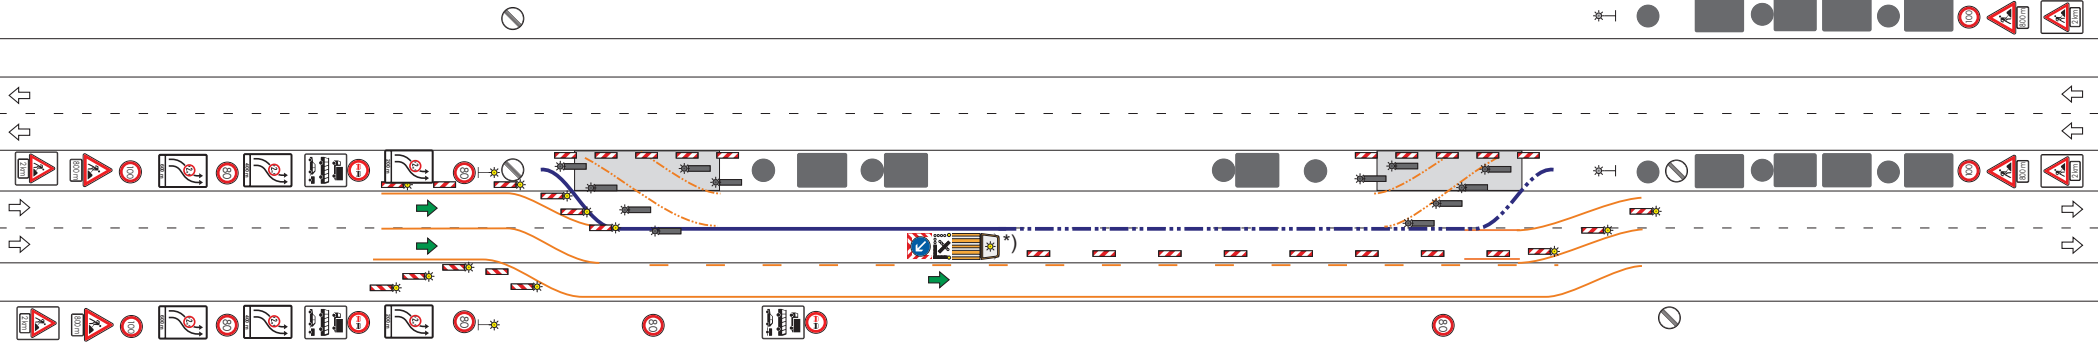

- Umbau der Baken
- Aufbau der Transp. Schutzeinrichtung

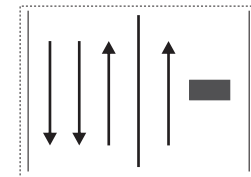

HE 3 + 1 VKF



AUFBAU

Phase 10 / 38



*) **Verkehrssicherung zum- Auf- und Abbau der Baustellenverkehrsführung (AID) gem. HE-VZP Katalog für AkD**

(Beispiel)

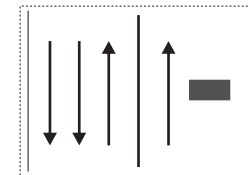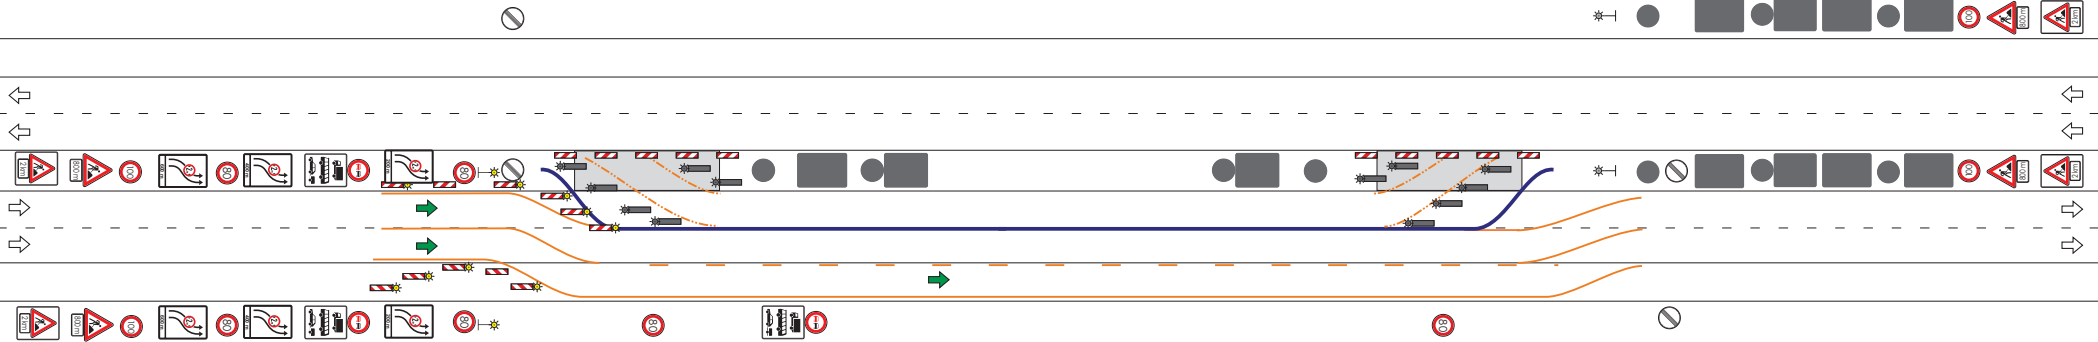

HE 3 + 1 VKF


AUFBAU

Phase 11 / 38




*) Verkehrssicherung zum- Auf- und Abbau
der Baustellenverkehrsführung (AID)
gem. HE-VZP Katalog für AkD

(Beispiel)

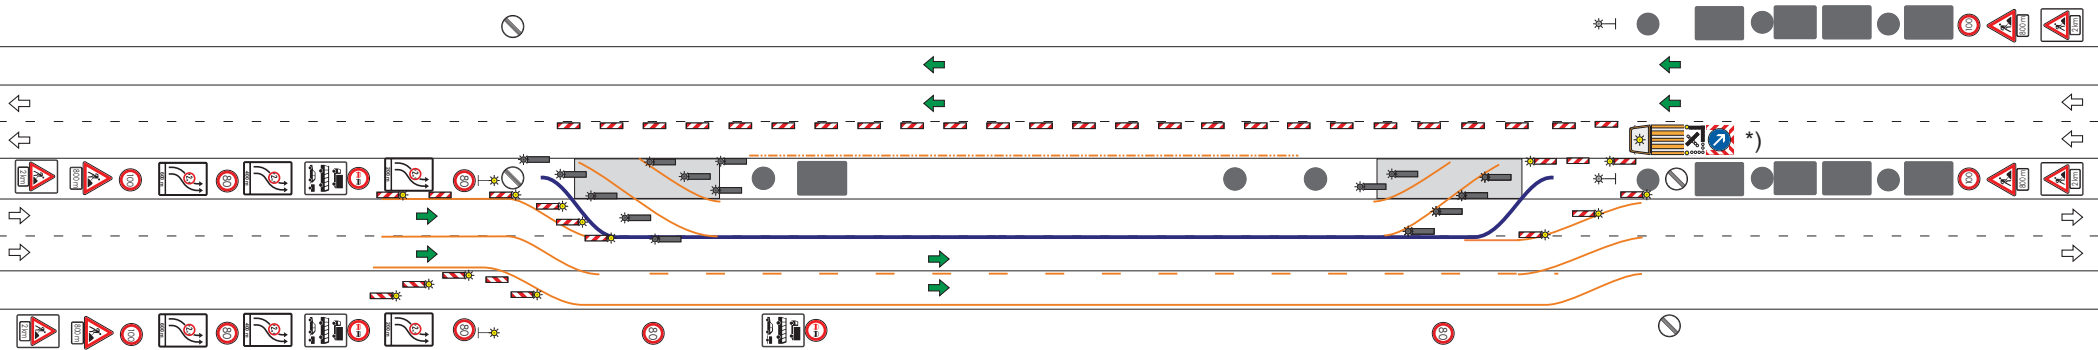

- Aufbau der Baken
- Markierung der Randlinie

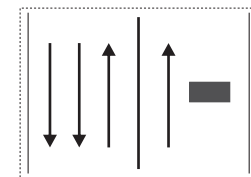

HE 3 + 1 VKF


AUFBAU

Phase 12 / 38




*) Verkehrssicherung zum- Auf- und Abbau
der Baustellenverkehrsführung (AID)
gem. HE-VZP Katalog für AkD

(Beispiel)

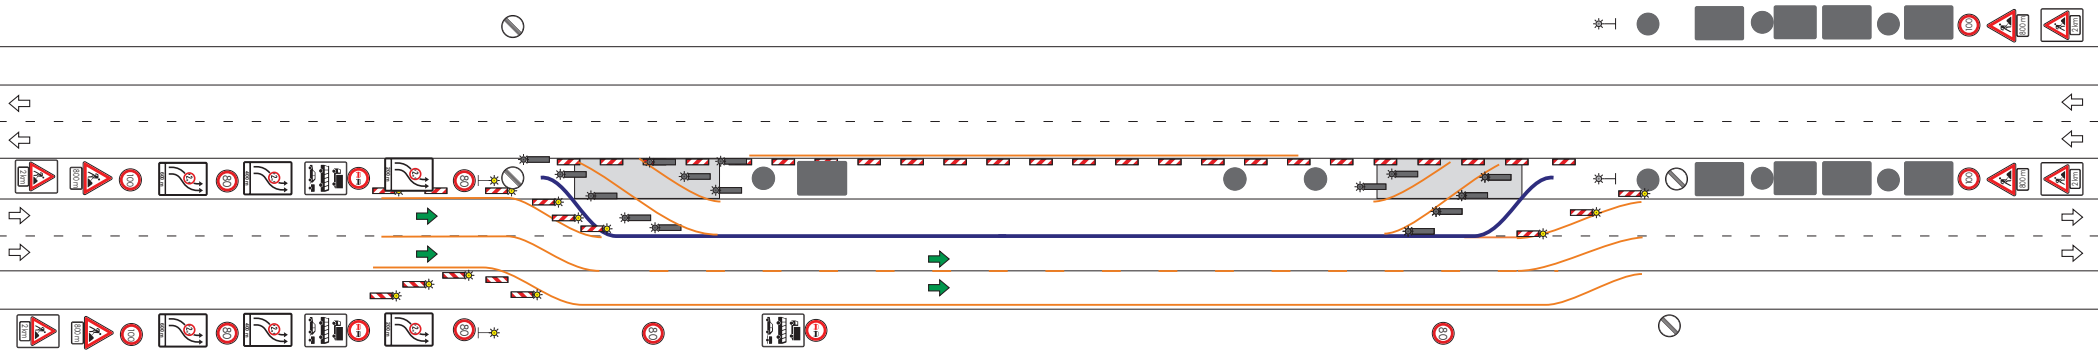

*) Verkehrssicherung zum- Auf- und Abbau
der Baustellenverkehrsführung (AID)
gem. HE-VZP Katalog für AkD


(Beispiel)

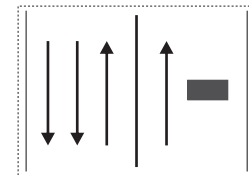


HE 3 + 1 VKF

AUFBAU

Phase 13 / 38

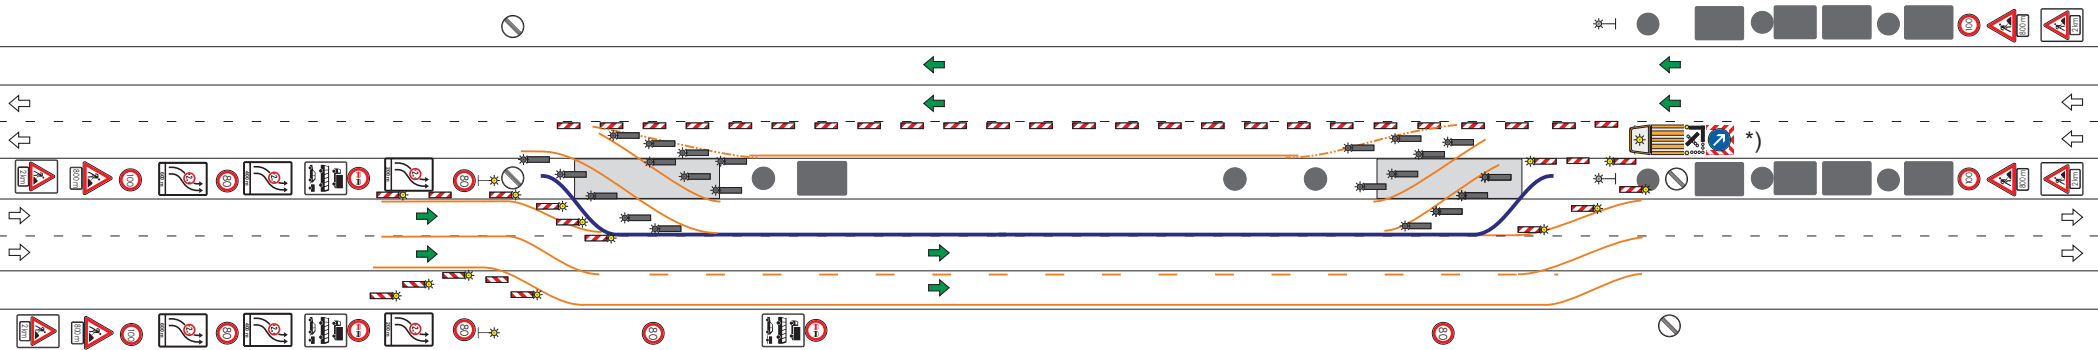

- Umbau der Baken
- Markierung der Verschwenkungslinien
- Baken im Verschwenkungsbereich aufbauen

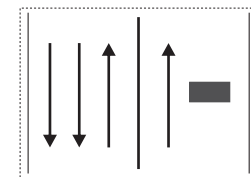

HE 3 + 1 VKF


AUFBAU

Phase 14 / 38




*) **Verkehrssicherung zum- Auf- und Abbau der Baustellenverkehrsführung (AID) gem. HE-VZP Katalog für AkD**

(Beispiel)

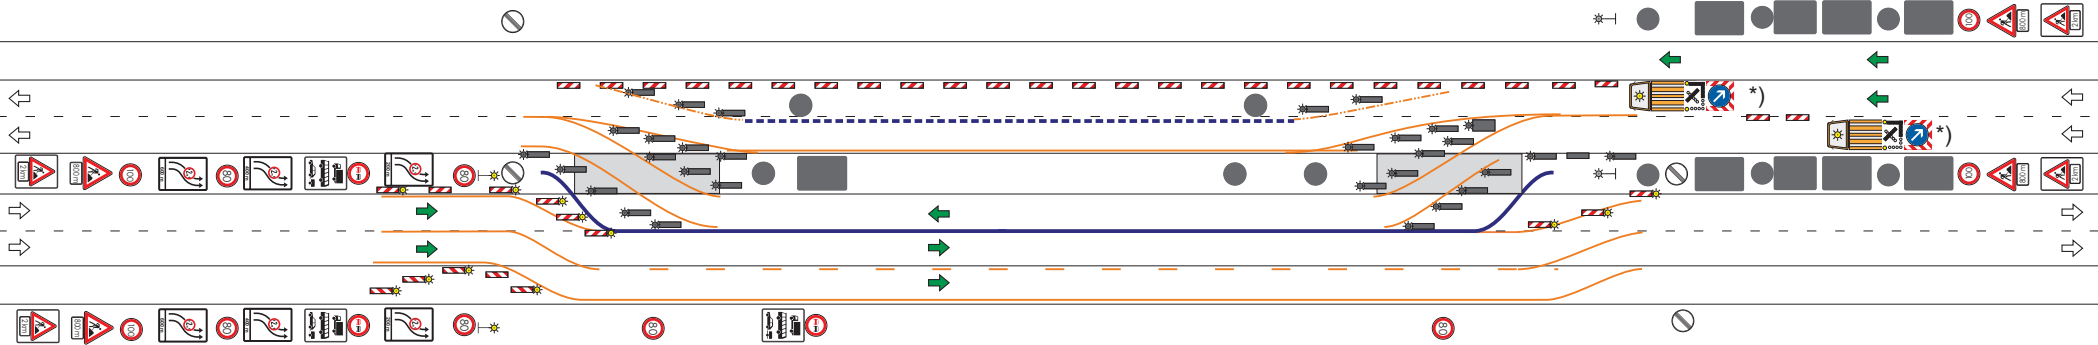

- Umbau der Baken
- Markierung der Verschwenkungslinien
- Baken im Verschwenkungsbereich aufbauen

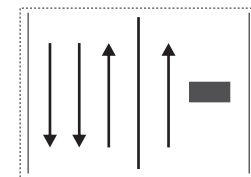

HE 3 + 1 VKF


AUFBAU

Phase 15 / 38




*) **Verkehrssicherung zum- Auf- und Abbau**
der Baustellenverkehrsführung (AID)
gem. HE-VZP Katalog für AkD

(Beispiel)

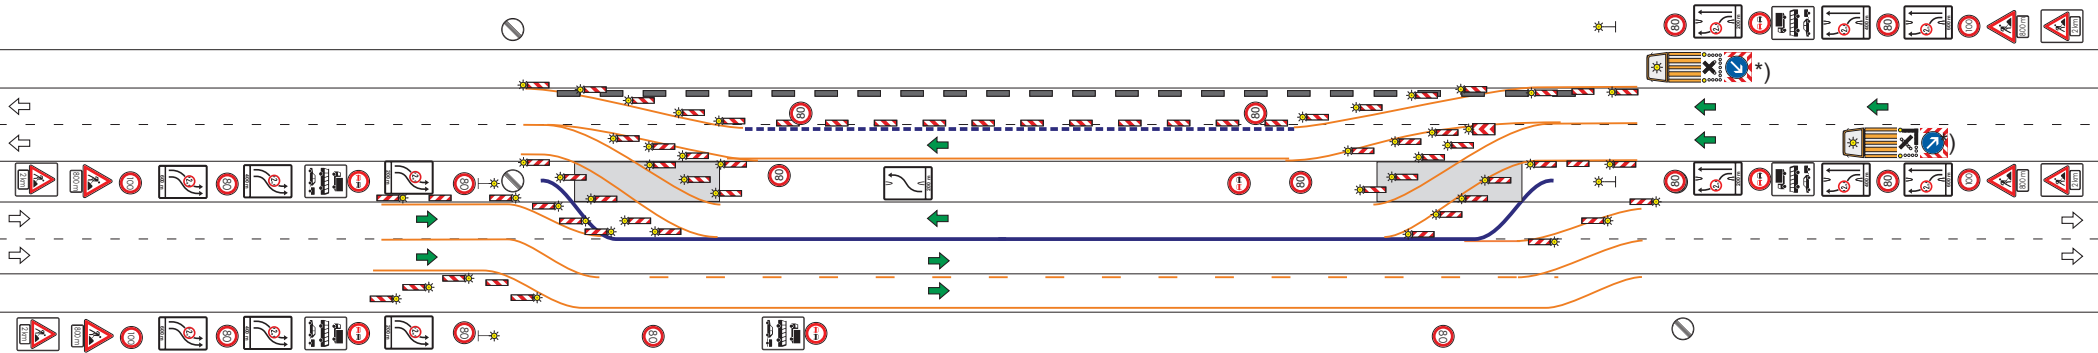

- aktivieren der Beschilderung
- FAT fährt auf Seitenstreifen und gibt Verkehrsführung frei

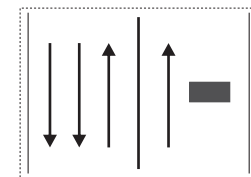

HE 3 + 1 VKF


AUFBAU

Phase 16 / 38




*) Verkehrsicherung zum- Auf- und Abbau
der Baustellenverkehrsführung (AID)
gem. HE-VZP Katalog für AkD

(Beispiel)

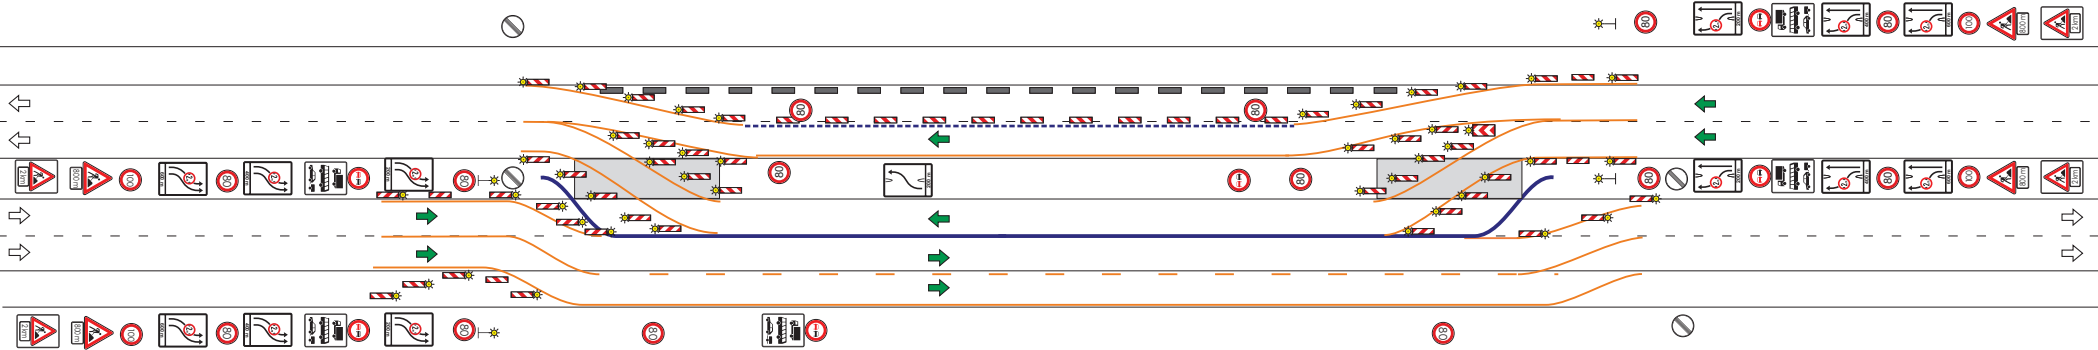

- Baustellenverkehrsführung fertig gestellt

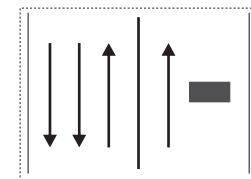

HE 3 + 1 VKF


AUFBAU

Phase 17 / 38




*) Verkehrssicherung zum- Auf- und Abbau
der Baustellenverkehrsführung (AID)
gem. HE-VZP Katalog für AkD

(Beispiel)

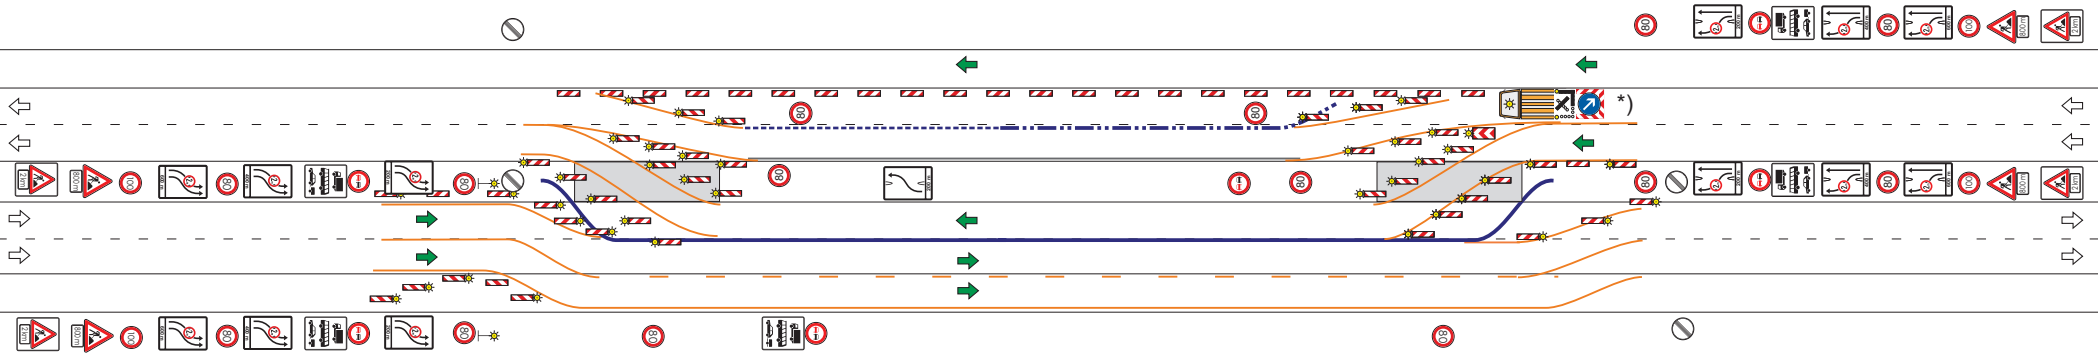

- Aufbau der Transp. Schutzeinrichtung (Baubereich)

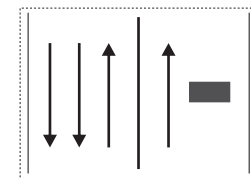

HE 3 + 1 VKF



AUFBAU

Phase 18 / 38



*) **Verkehrssicherung zum- Auf- und Abbau**
der Baustellenverkehrsführung (AID)
gem. HE-VZP Katalog für AkD

(Beispiel)

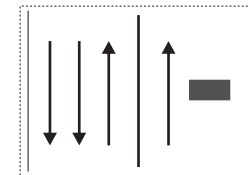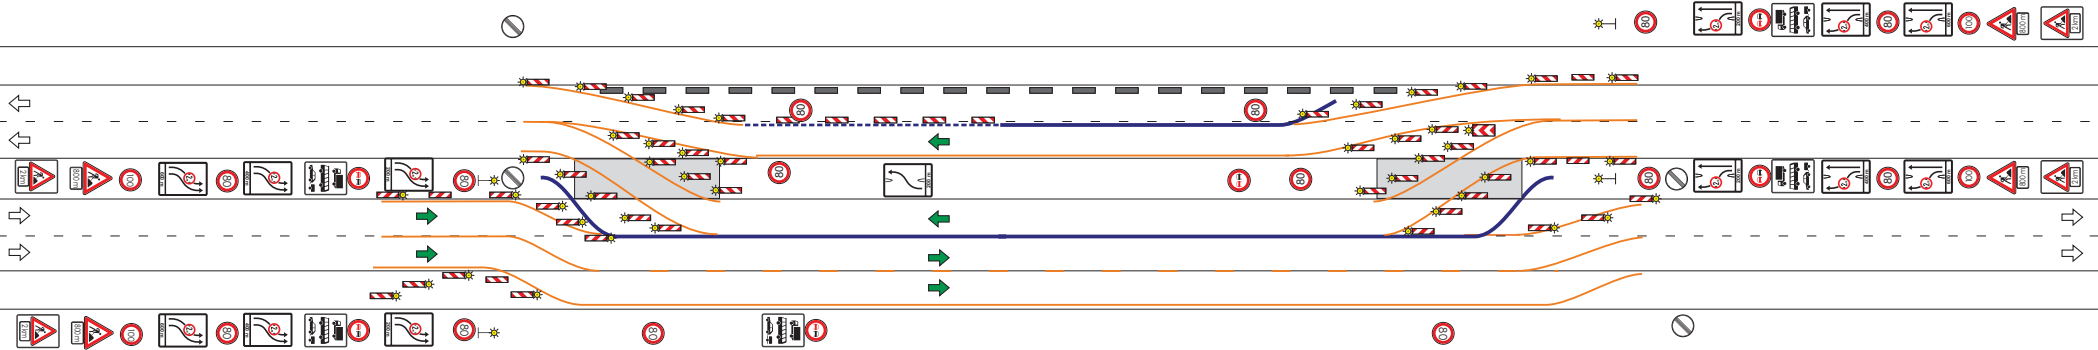


HE 3 + 1 VKF


AUFBAU

Phase 19 / 38

 *) Verkehrssicherung zum- Auf- und Abbau der Baustellenverkehrsführung (AID) gem. HE-VZP Katalog für AkD
(Beispiel)

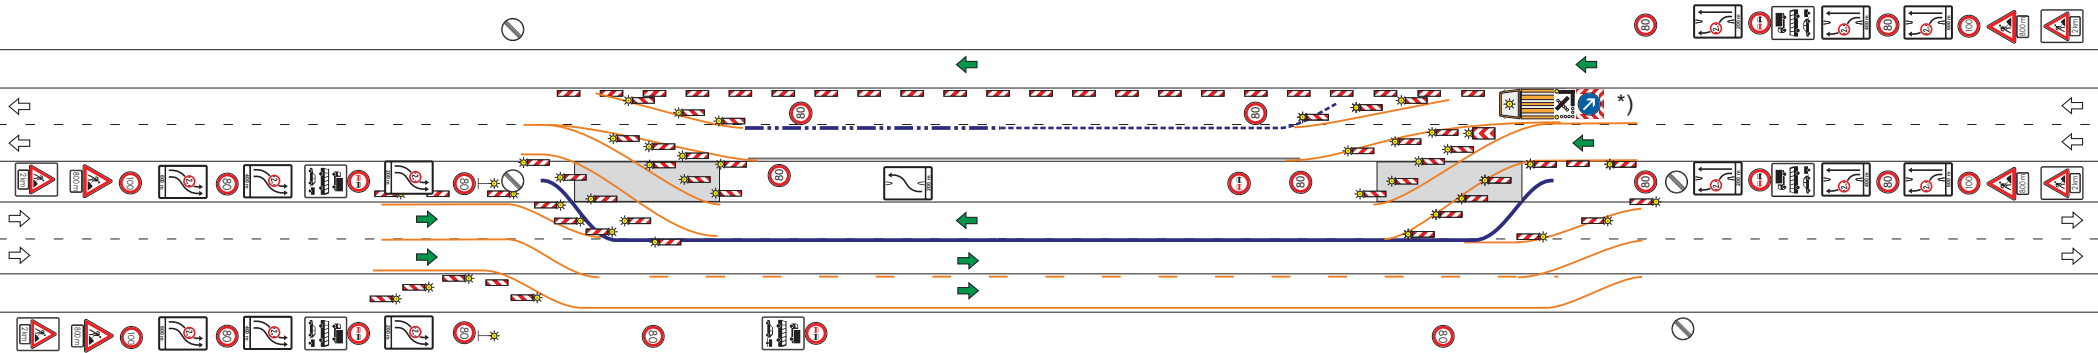

- Aufbau der Transp. Schutzeinrichtung (Baubereich)

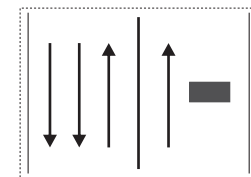

HE 3 + 1 VKF



AUFBAU

Phase 20 / 38



*) Verkehrssicherung zum- Auf- und Abbau der Baustellenverkehrsführung (AID) gem. HE-VZP Katalog für AkD

(Beispiel)

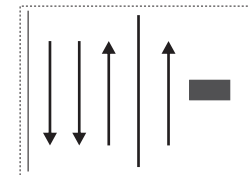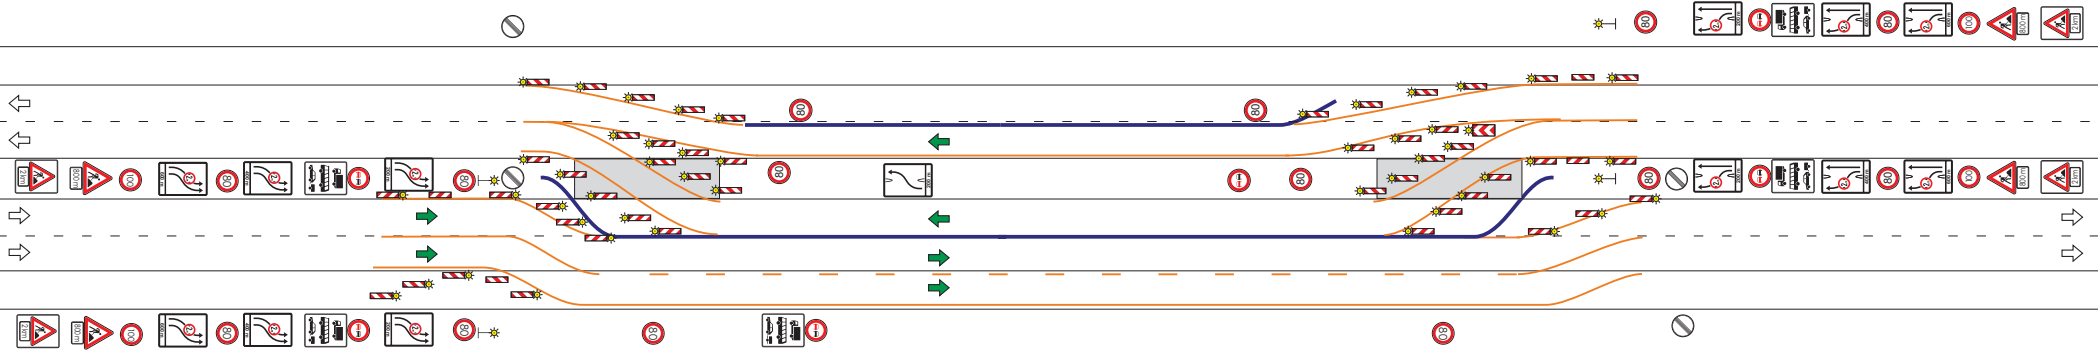

HE 3 + 1 VKF


AUFBAU

Phase 21 / 38




*) Verkehrssicherung zum- Auf- und Abbau
der Baustellenverkehrsführung (AID)
gem. HE-VZP Katalog für AkD

(Beispiel)

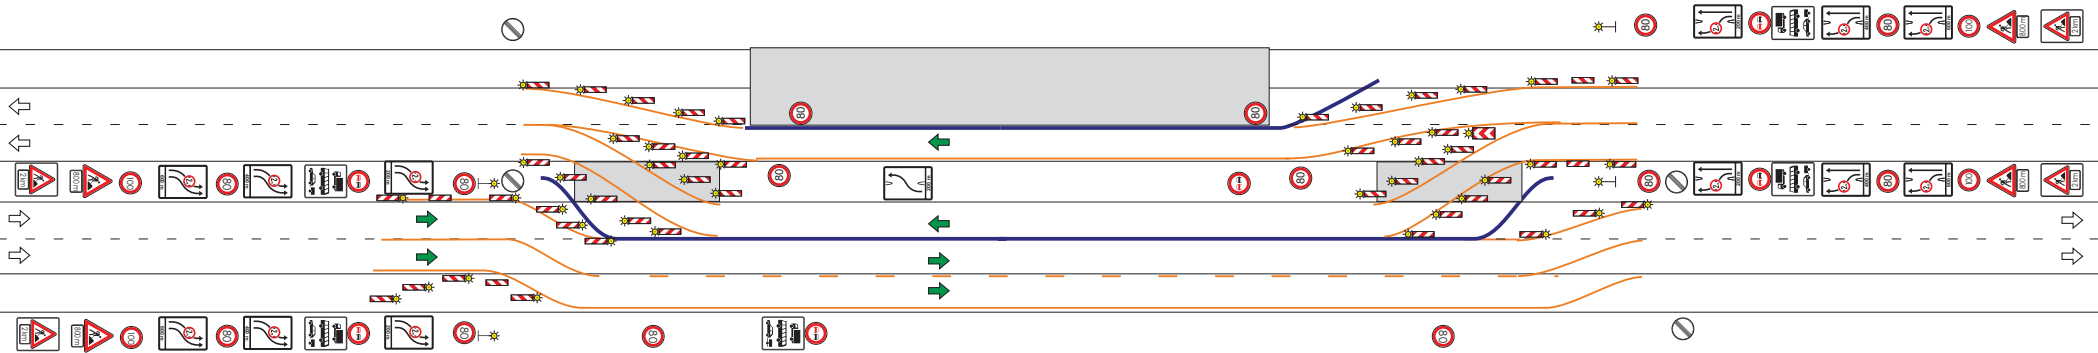

- Baubereich eingerichtet

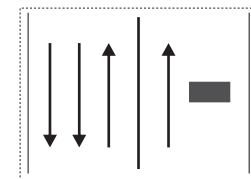

HE 3 + 1 VKF


ARBEITSSTELLE

Phase 22 / 38




*) **Verkehrssicherung zum- Auf- und Abbau**
der Baustellenverkehrsführung (AID)
gem. HE-VZP Katalog für AkD

(Beispiel)

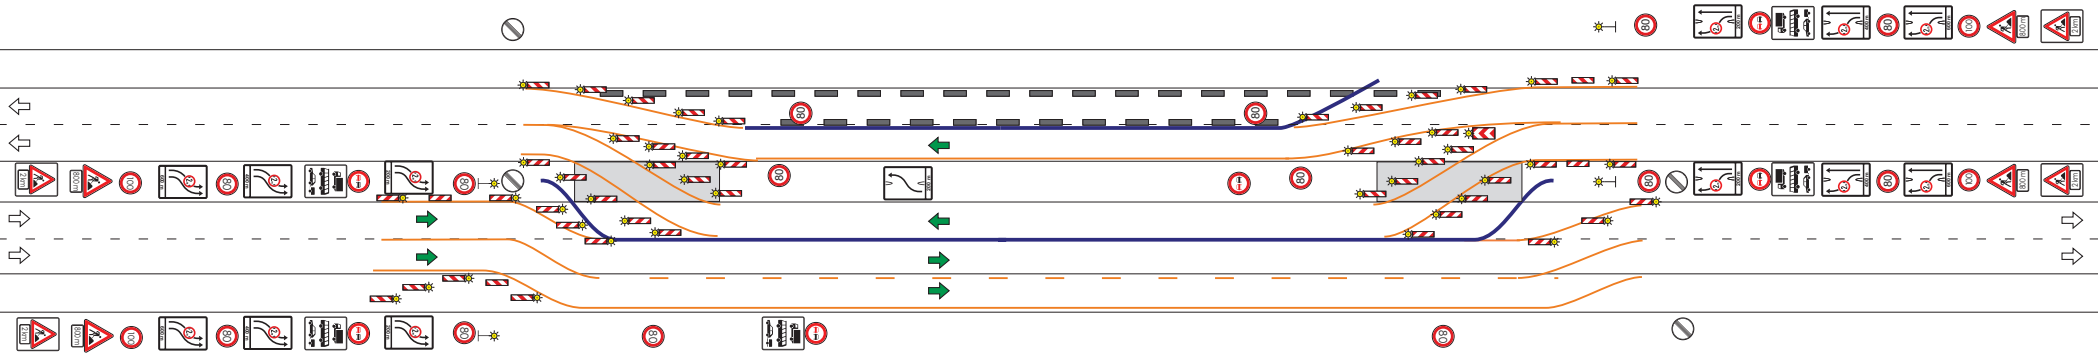

- Aufbau der Baken

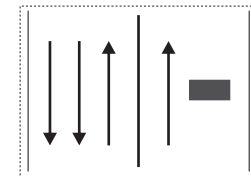

HE 3 + 1 VKF


ABBAU

Phase 23 / 38




*) Verkehrssicherung zum- Auf- und Abbau
der Baustellenverkehrsführung (AID)
gem. HE-VZP Katalog für AkD

(Beispiel)

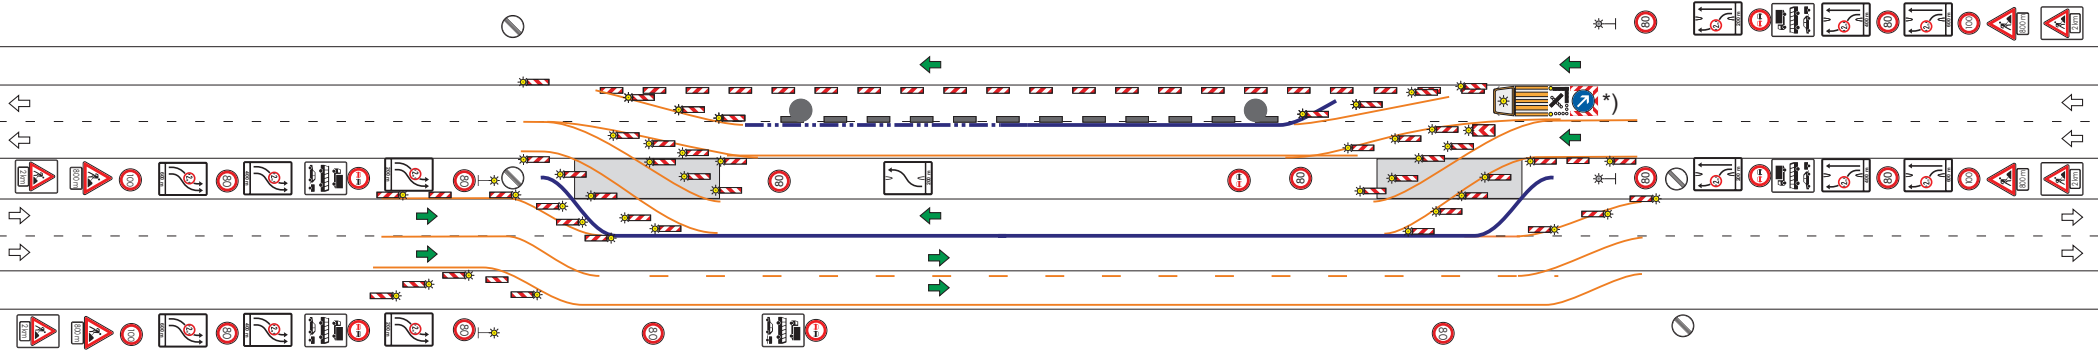

- Umbau der Baken
- Abbau der Transp. Schutzeinrichtung

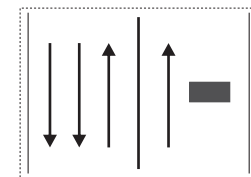

HE 3 + 1 VKF



ABBAU

Phase 24 / 38



*) **Verkehrssicherung zum- Auf- und Abbau der Baustellenverkehrsführung (AID) gem. HE-VZP Katalog für AkD**

(Beispiel)

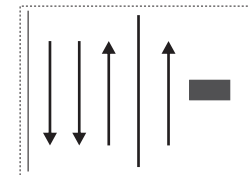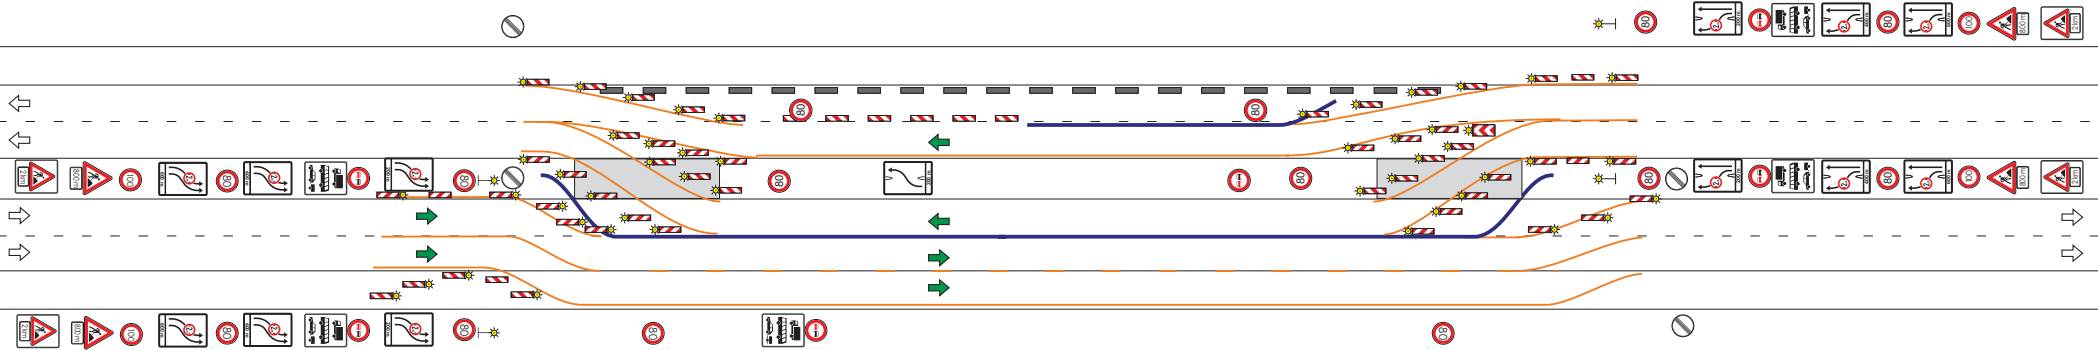

HE 3 + 1 VKF


ABBAU

Phase 25 / 38




***) Verkehrsicherung zum- Auf- und Abbau
der Baustellenverkehrsführung (AID)
gem. HE-VZP Katalog für AkD**

(Beispiel)

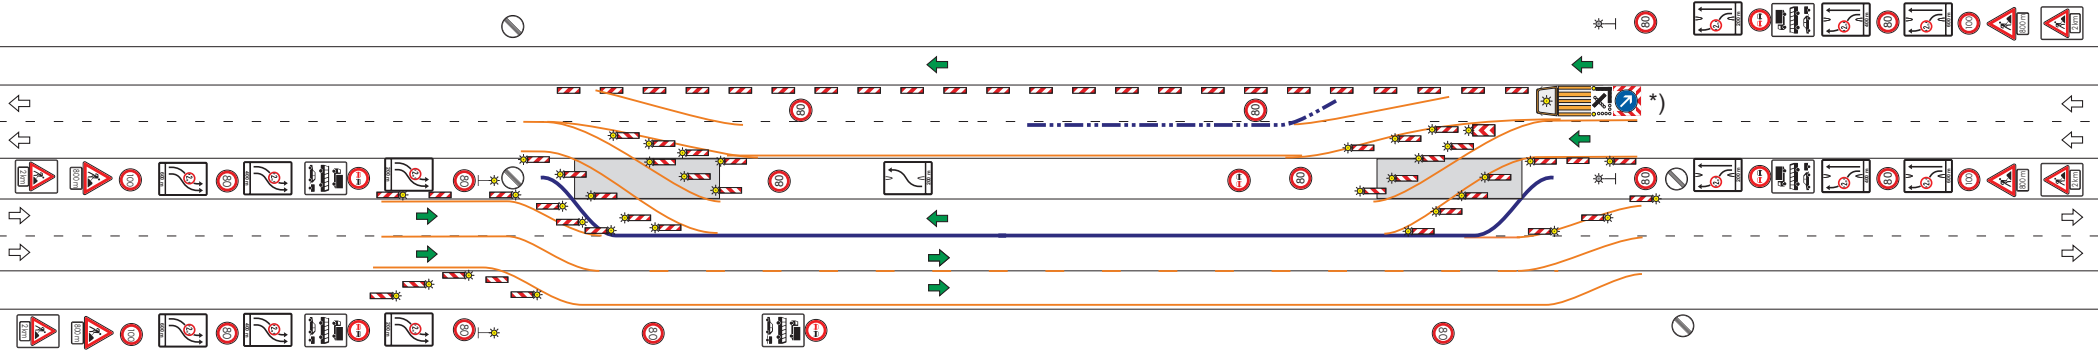

- Umbau der Baken
- Abbau der Transp. Schutzeinrichtung

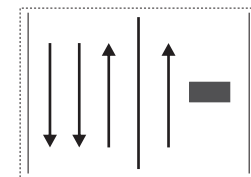

HE 3 + 1 VKF



ABBAU

Phase 26 / 38



***) Verkehrsicherung zum- Auf- und Abbau
der Baustellenverkehrsführung (AID)
gem. HE-VZP Katalog für AkD**

(Beispiel)

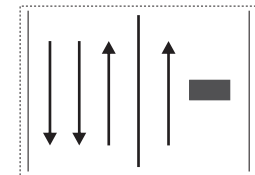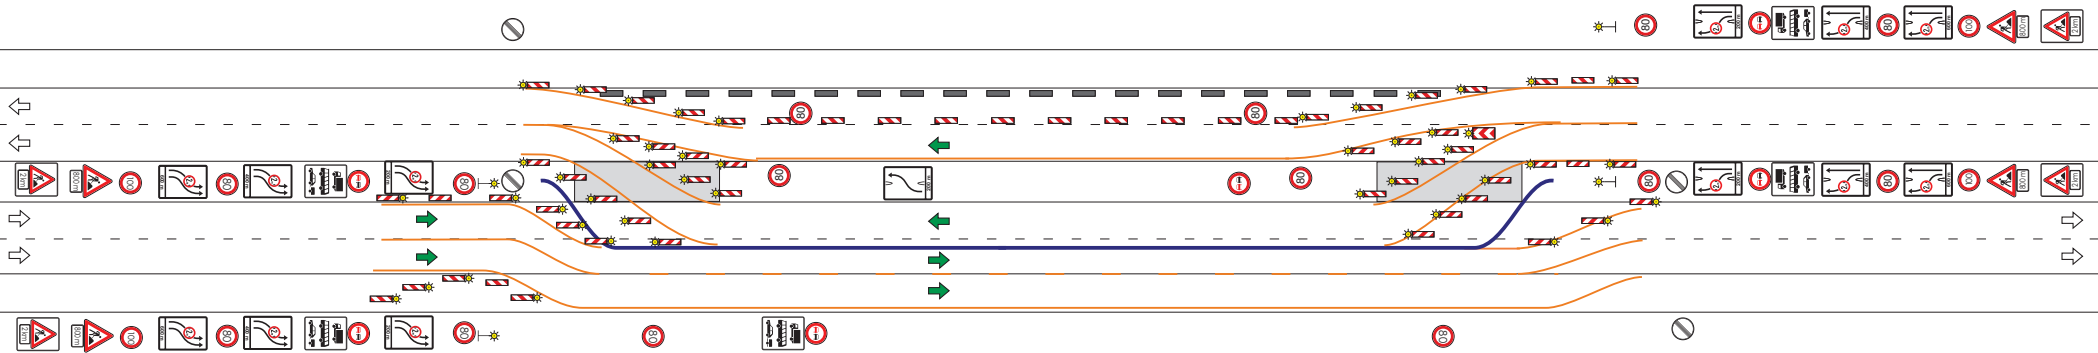

HE 3 + 1 VKF


ABBAU

Phase 27 / 38




*) Verkehrssicherung zum- Auf- und Abbau
der Baustellenverkehrsführung (AID)
gem. HE-VZP Katalog für AkD

(Beispiel)

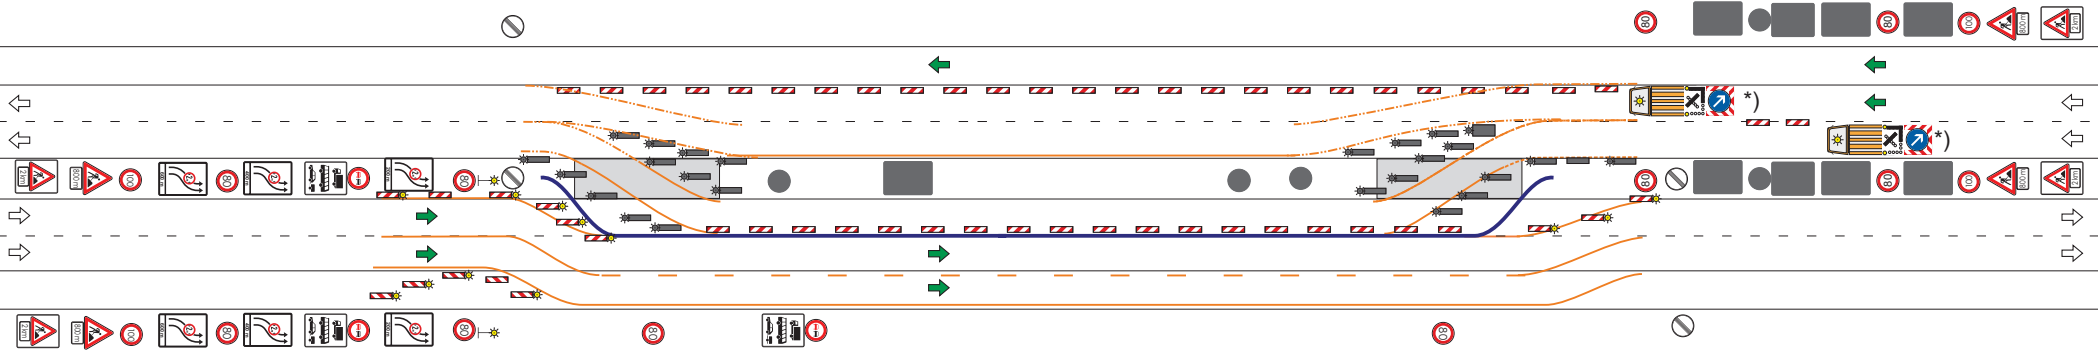

- Demarkierung der Verschwenkungslinien

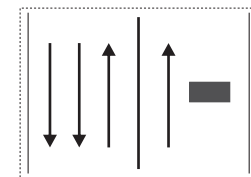

HE 3 + 1 VKF


ABBAU

Phase 28 / 38




*) Verkehrssicherung zum- Auf- und Abbau
der Baustellenverkehrsführung (AID)
gem. HE-VZP Katalog für AkD

(Beispiel)

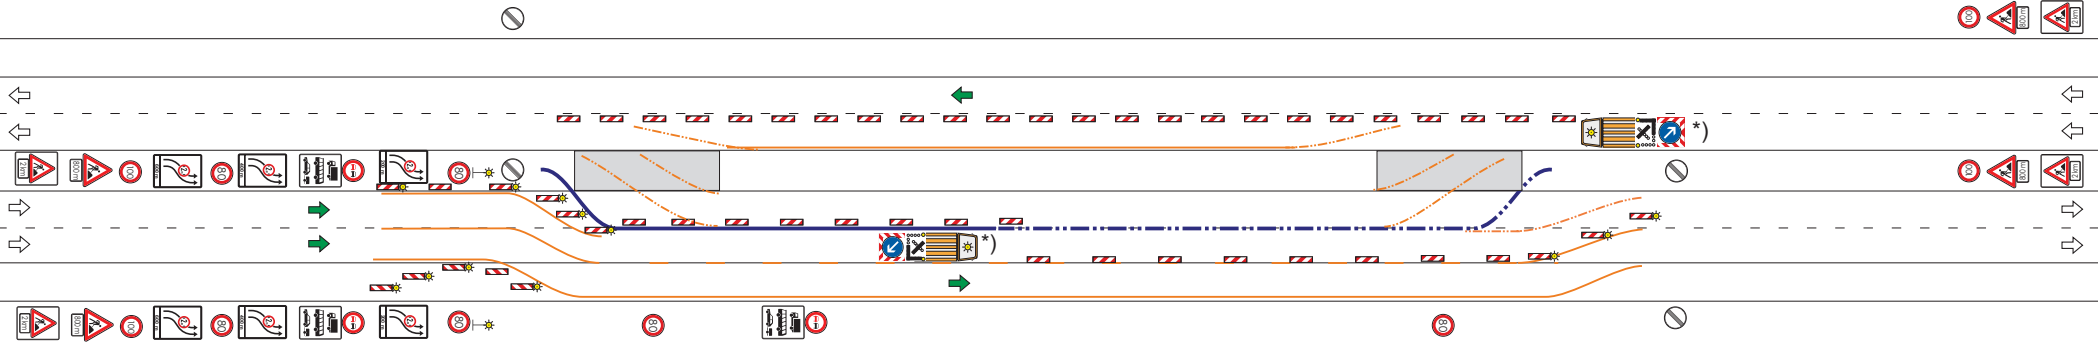

- Umbau der Baken
- Schließen der Mittelstreifenüberfahrt
- Abbau der Transp. Schutz Einrichtung
- Demarkierung der Verschwenkungslinien

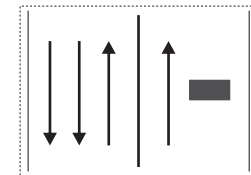

HE 3 + 1 VKF



ABBAU

Phase 29 / 38



*) Verkehrssicherung zum- Auf- und Abbau der Baustellenverkehrsführung (AID) gem. HE-VZP Katalog für AkD

(Beispiel)

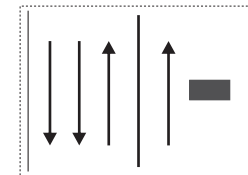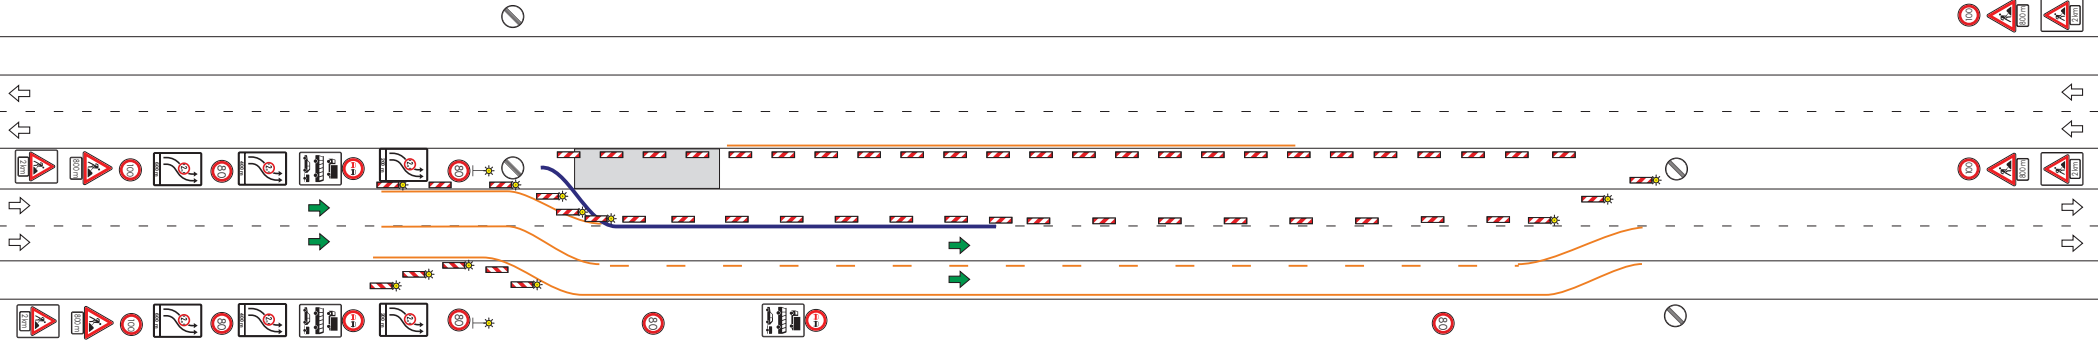

HE 3 + 1 VKF


ABBAU

Phase 30 / 38




*) Verkehrssicherung zum- Auf- und Abbau
der Baustellenverkehrsführung (AID)
gem. HE-VZP Katalog für AkD

(Beispiel)

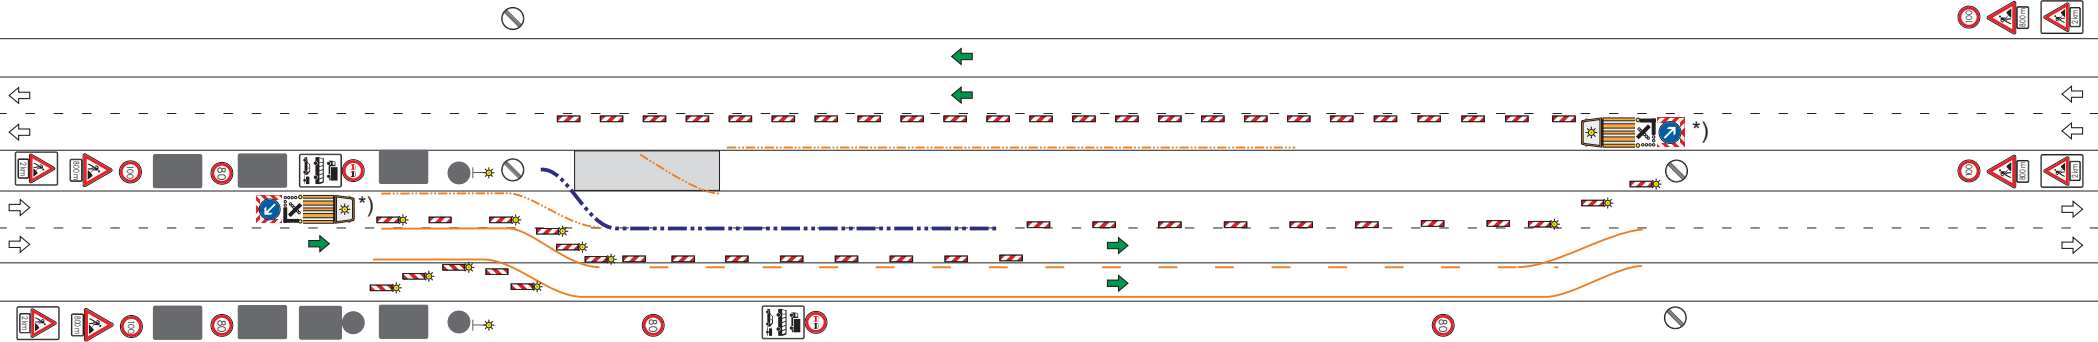

- Umbau der Baken
- Schließen der Mittelstreifenüberfahrt
- Abbau der Transp. Schutzeinrichtung
- Demarkierung der Verschwenkungslinien
- Demarkierung der Randlinie

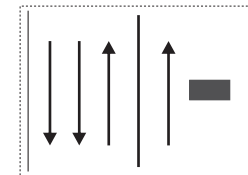

HE 3 + 1 VKF



ABBAU

Phase 31 / 38



*) **Verkehrssicherung zum- Auf- und Abbau der Baustellenverkehrsführung (AID) gem. HE-VZP Katalog für AkD**

(Beispiel)

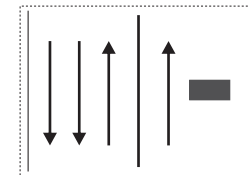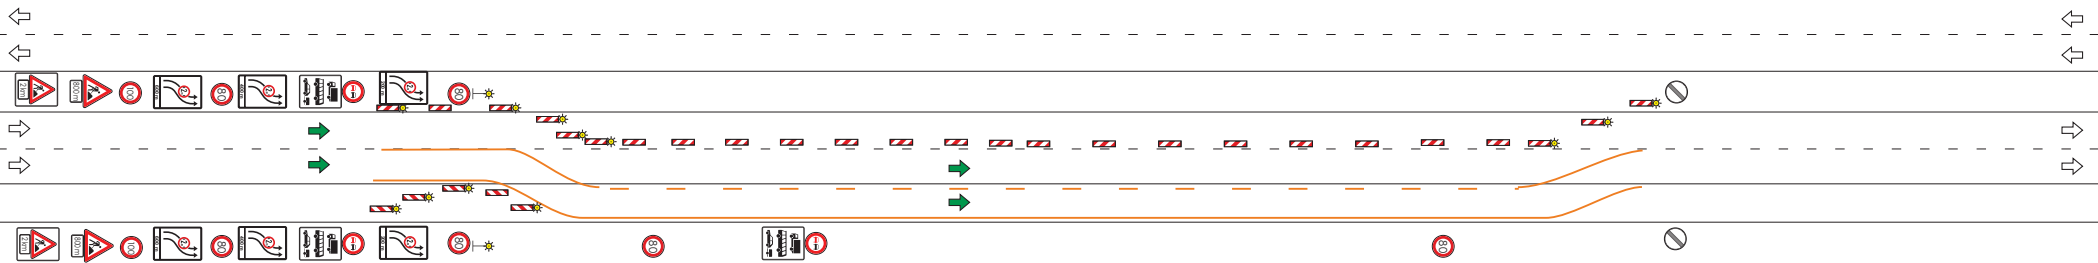

HE 3 + 1 VKF


ABBAU

Phase 32 / 38




*) Verkehrssicherung zum- Auf- und Abbau
der Baustellenverkehrsführung (AID)
gem. HE-VZP Katalog für AkD

(Beispiel)

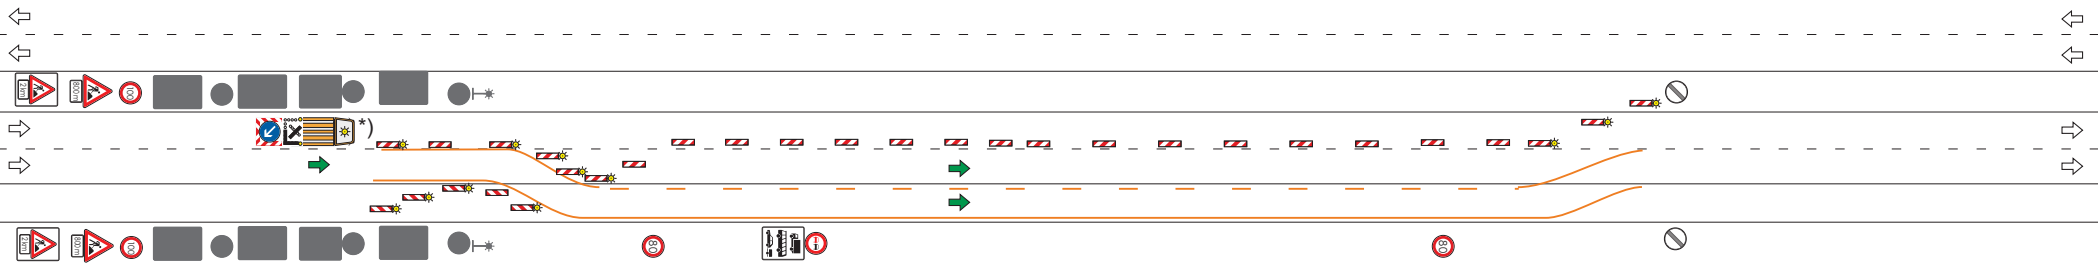

- Umbau der Baken

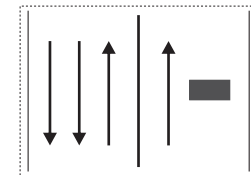

HE 3 + 1 VKF


ABBAU

Phase 33 / 38




*) Verkehrssicherung zum- Auf- und Abbau
der Baustellenverkehrsführung (AID)
gem. HE-VZP Katalog für AkD

(Beispiel)

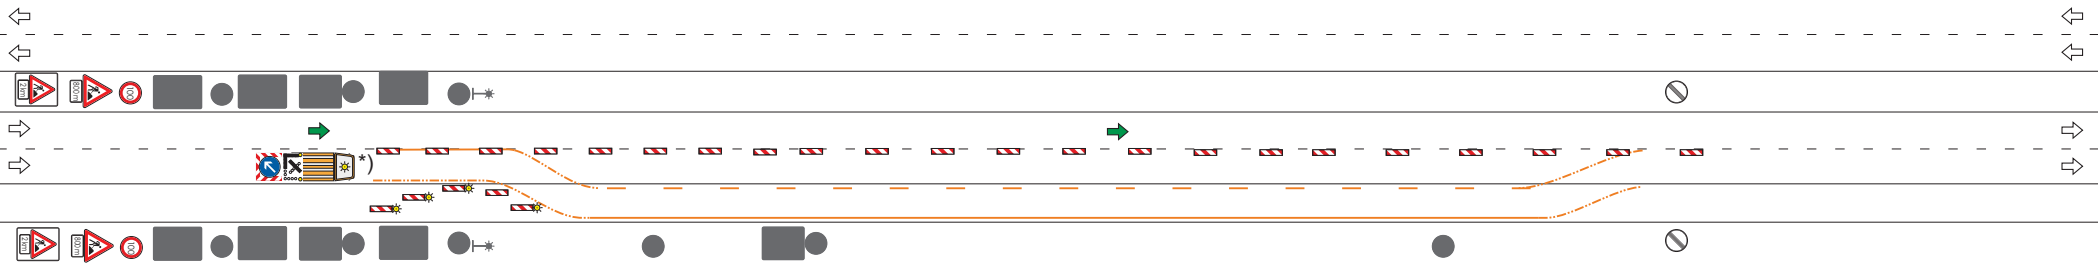

- Demarkierung der Verschwenkungslinien
- Abbau der Beschilderung

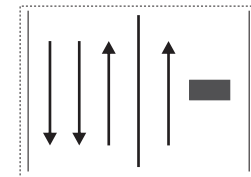

HE 3 + 1 VKF



ABBAU

Phase 34 / 38



*) Verkehrssicherung zum- Auf- und Abbau
der Baustellenverkehrsführung (AID)
gem. HE-VZP Katalog für AkD

(Beispiel)

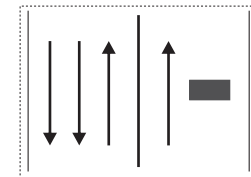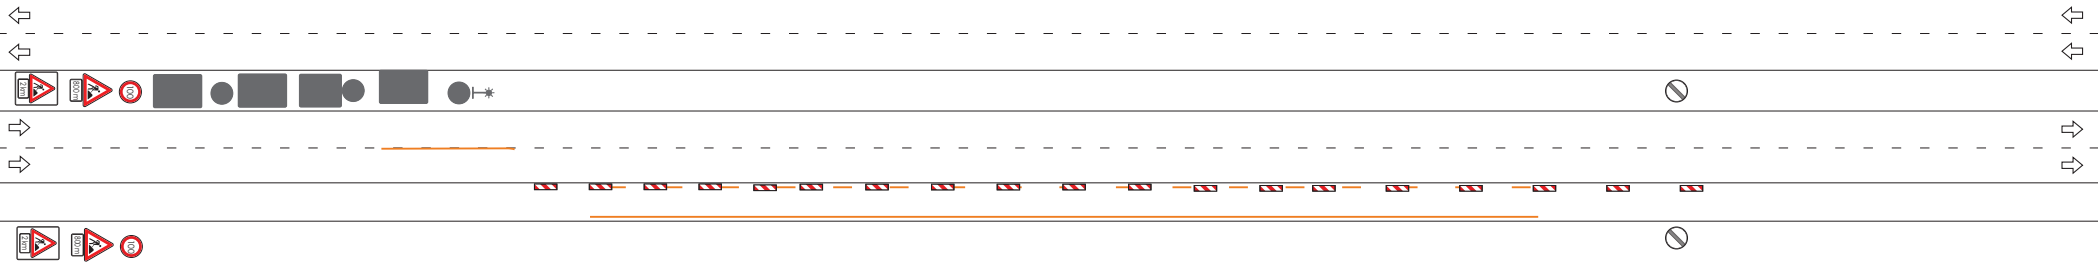

HE 3 + 1 VKF


ABBAU

Phase 35 / 38




*) Verkehrssicherung zum- Auf- und Abbau
der Baustellenverkehrsführung (AID)
gem. HE-VZP Katalog für AkD

(Beispiel)

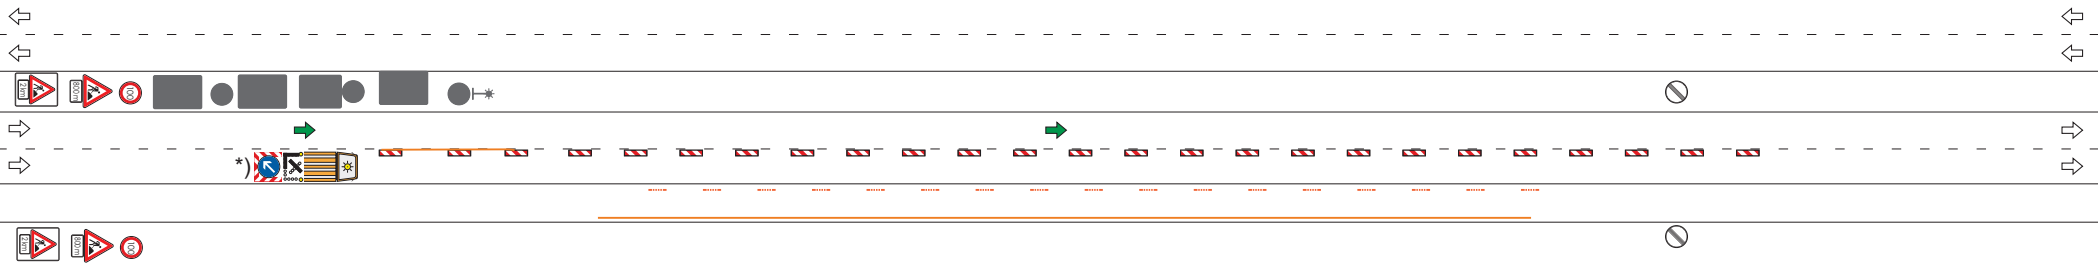

- Demarkierung der Leitlinien
- Abbau der Beschilderung

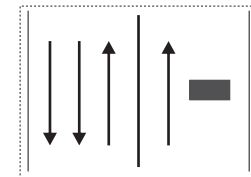

HE 3 + 1 VKF


ABBAU

Phase 36 / 38




***) Verkehrssicherung zum- Auf- und Abbau
der Baustellenverkehrsführung (AID)
gem. HE-VZP Katalog für AkD**

(Beispiel)

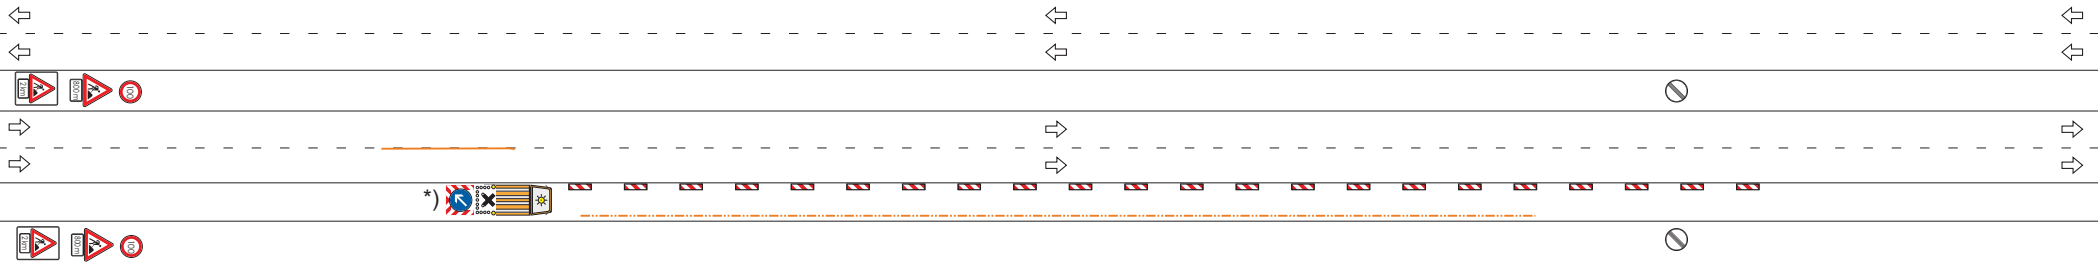

- Demarkierung der Randlinie
- Abbau der Baken

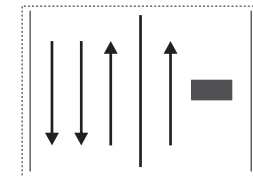

HE 3 + 1 VKF


ABBAU

Phase 37 / 38




*) Verkehrssicherung zum- Auf- und Abbau der Baustellenverkehrs-führung (AID) gem. HE-VZP Katalog für AkD

(Beispiel)

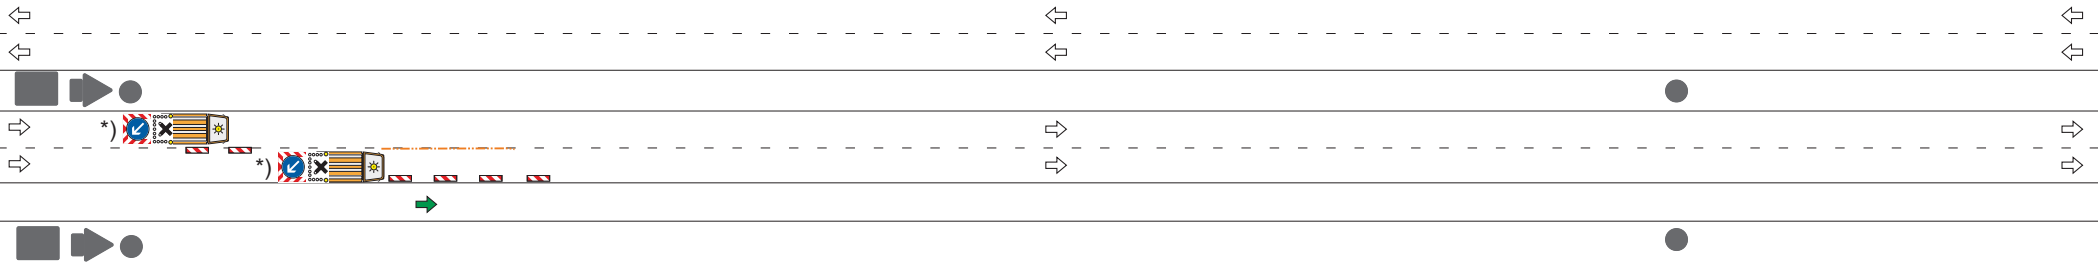

- Demarkierung der FS-Begrenzung
- Abbau der Beschilderung

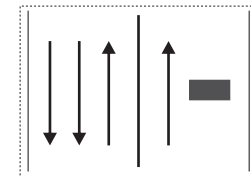

HE 3 + 1 VKF

ABBAU

Phase 38 / 38



*) Verkehrssicherung zum- Auf- und Abbau
der Baustellenverkehrsführung (AID)
gem. HE-VZP Katalog für AkD

(Beispiel)