



Hessischer Verkehrszeichenplan-Katalog für Arbeitsstellen längerer Dauer (HE VZP-Katalog)

Stand: März 2015



Hessen Mobil
Straßen- und Verkehrsmanagement

HESSEN





Übersicht der im HE VZP-Katalog enthaltenen Pläne für AID

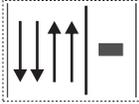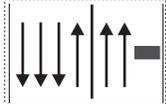Planschlüssel	Sperrung	Piktogramm
HE 4+0	Richtungsfahrbahn	
HE 4+2	1 FS u. Seitenstreifen v. rechts	



Zeichenerklärung

Absperrgeräte



fahrbare Absperrtafel (FAT)
mit Blinkpfeil
an Zugfahrzeug



Leitbake

Betriebszustand



in Betrieb



außer Betrieb

Piktogramme



befahrbarer Fahrstreifen



Fahrstreifen mit Wechselverkehr



Lage der Arbeitsstelle

Markierung und Schutzeinrichtung



gelbe Fahrbahnmarkierung



gelbe Fahrbahnmarkierung
in der Verlegung bzw. beim Demarkieren



transportable Schutzeinrichtung




transportable Schutzeinrichtung
im Auf- bzw. Abbau



Vormarkierung für transportable
Schutzeinrichtung

Beispiel

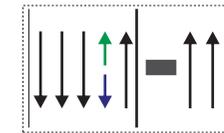

HE 5+2 WVKF

Planschlüssel

HE Hessen


5 + 2 Art der Verkehrsführung
im Arbeitsstellenbereich


WVKF Wechselverkehrsführung




Auf- und Abbauphasen einer Baustellenverkehrsführung

HE 4 + 0 VKF

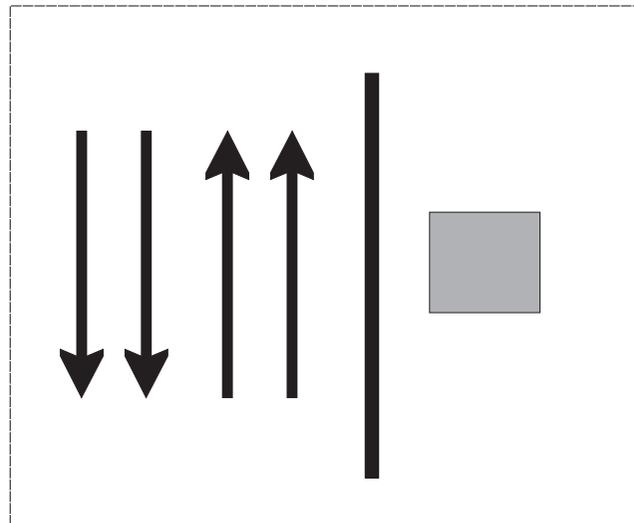

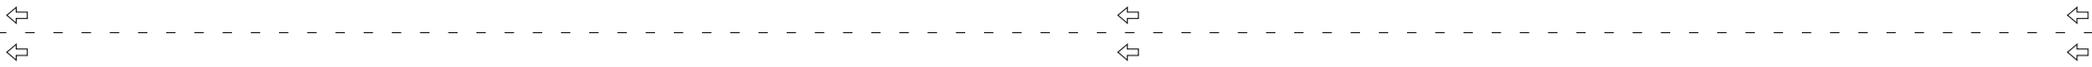


- Einmessen der Baustelle
- Ablegen der Beschilderung
- Aufstellen der Beschilderung
- Markierung der Randlinie

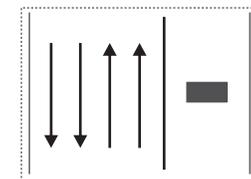

HE 4 + 0 VKF


AUFBAU

Phase 1 / 30

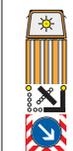


*) **Verkehrssicherung zum- Auf- und Abbau der Baustellenverkehrs-führung (AID) gem. HE-VZP Katalog für AkD**

(Beispiel)

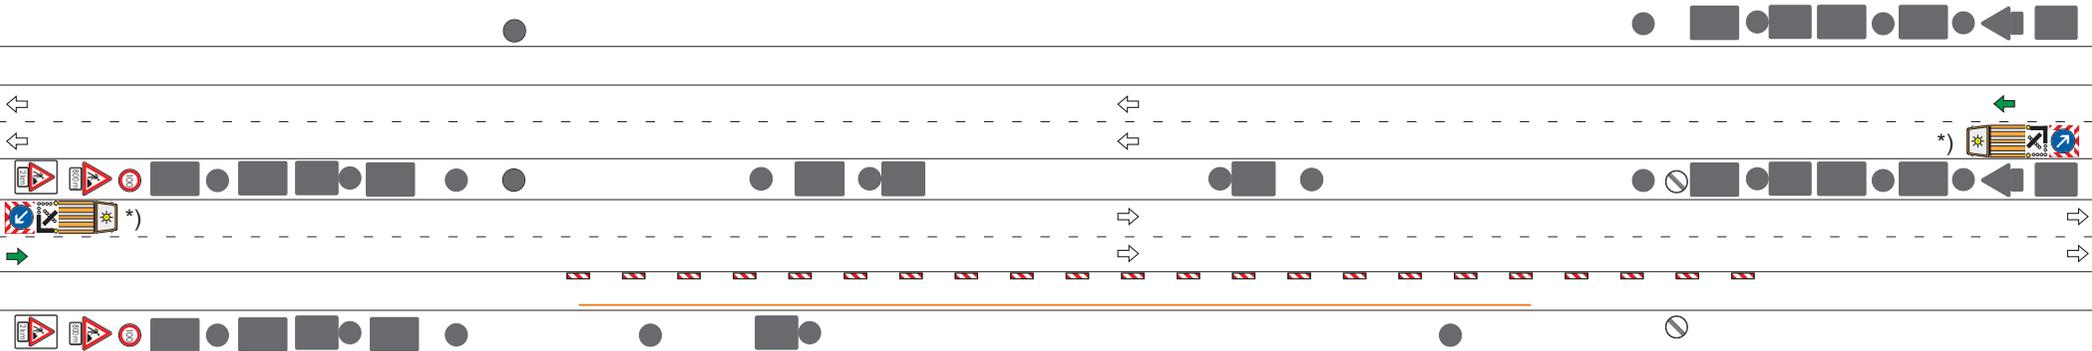

- Einmessen der Baustelle
- Ablegen der Beschilderung
- Aufstellen der Beschilderung

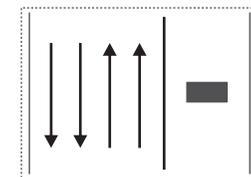

HE 4 + 0 VKF


AUFBAU

Phase 2 / 30




*) **Verkehrssicherung zum- Auf- und Abbau**
der Baustellenverkehrsführung (AID)
gem. HE-VZP Katalog für AkD

(Beispiel)

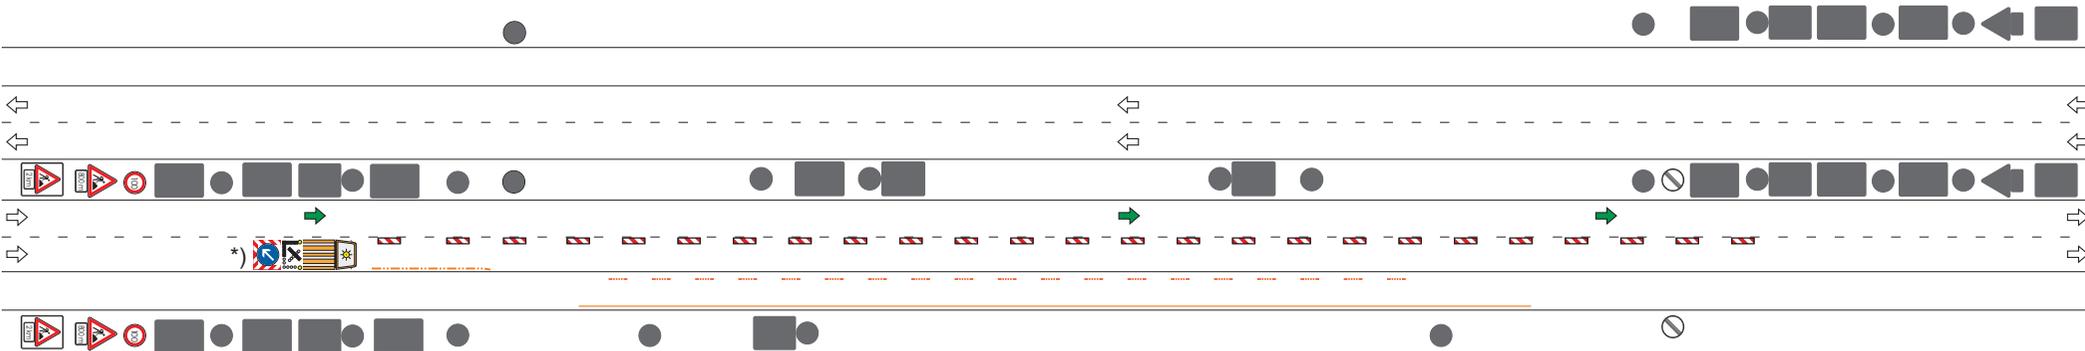

- Umbau der Baken
- Markierung der Leitlinie

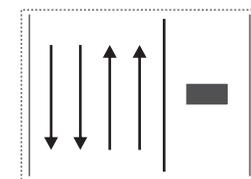

HE 4 + 0 VKF



AUFBAU

Phase 3 / 30



*) Verkehrssicherung zum- Auf- und Abbau
der Baustellenverkehrsführung (AID)
gem. HE-VZP Katalog für AkD


(Beispiel)

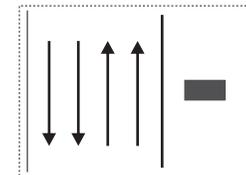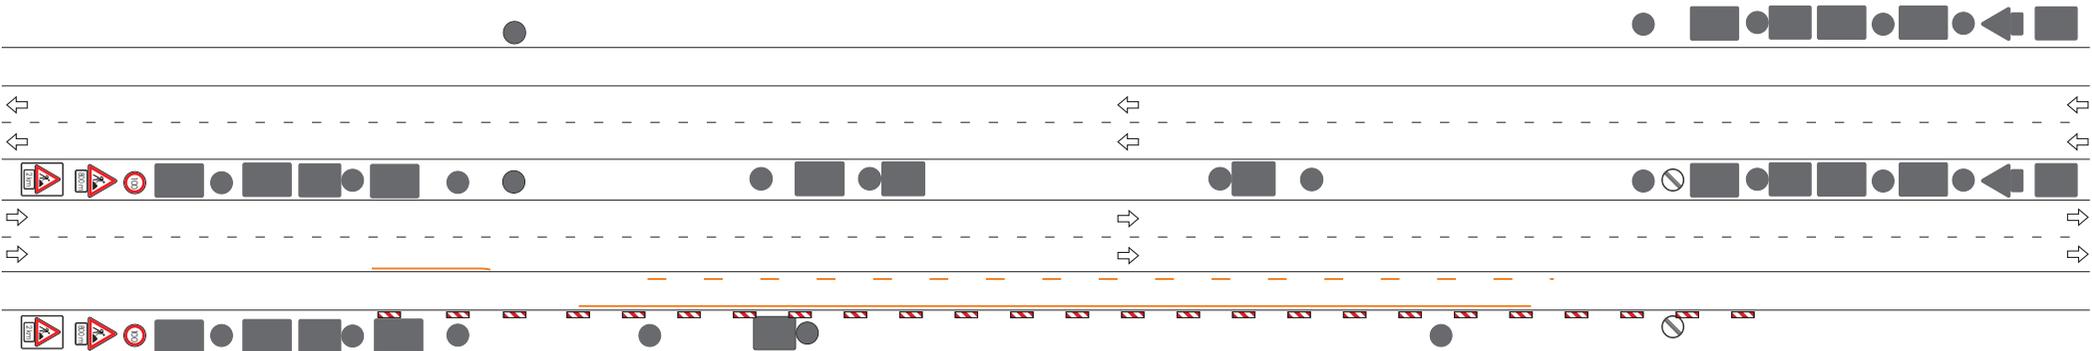

HE 4 + 0 VKF


AUFBAU

Phase 4 / 30

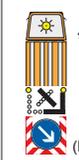


*) **Verkehrssicherung zum- Auf- und Abbau**
der Baustellenverkehrsführung (AID)
gem. HE-VZP Katalog für AkD

(Beispiel)

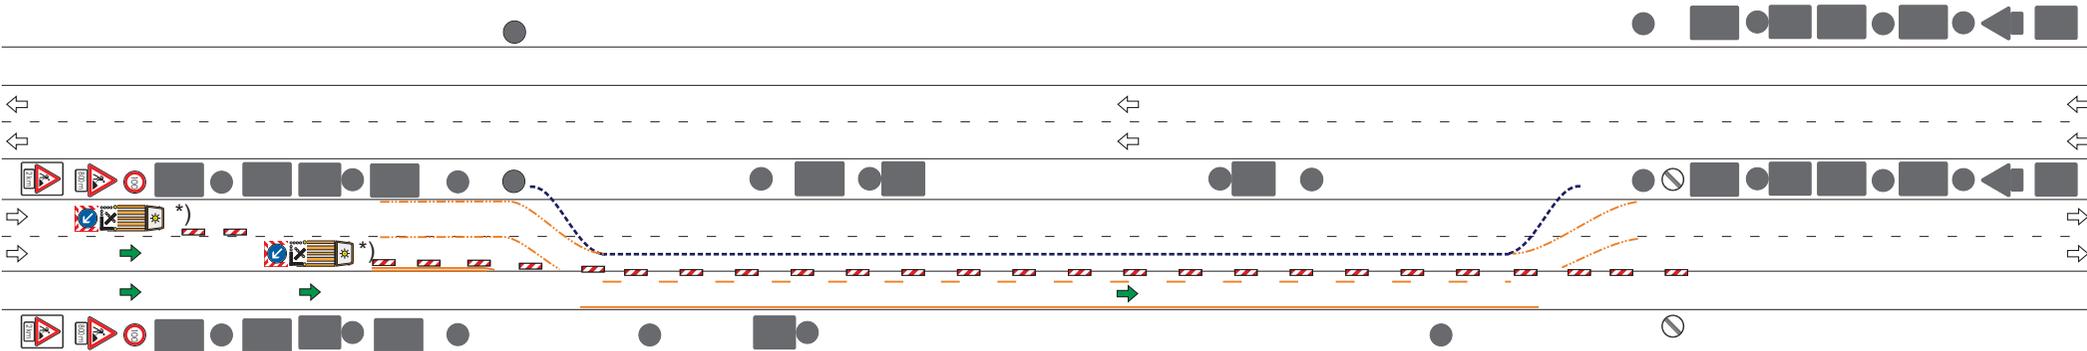

- Umbau der Baken
- Markierung der Verschwenkungslinien
- Vormarkierung für Transp. Schutz Einrichtung

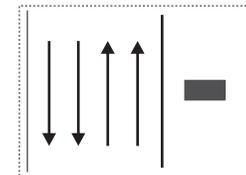

HE 4 + 0 VKF


AUFBAU

Phase 5 / 30




*) Verkehrssicherung zum- Auf- und Abbau
der Baustellenverkehrsführung (AID)
gem. HE-VZP Katalog für AkD

(Beispiel)

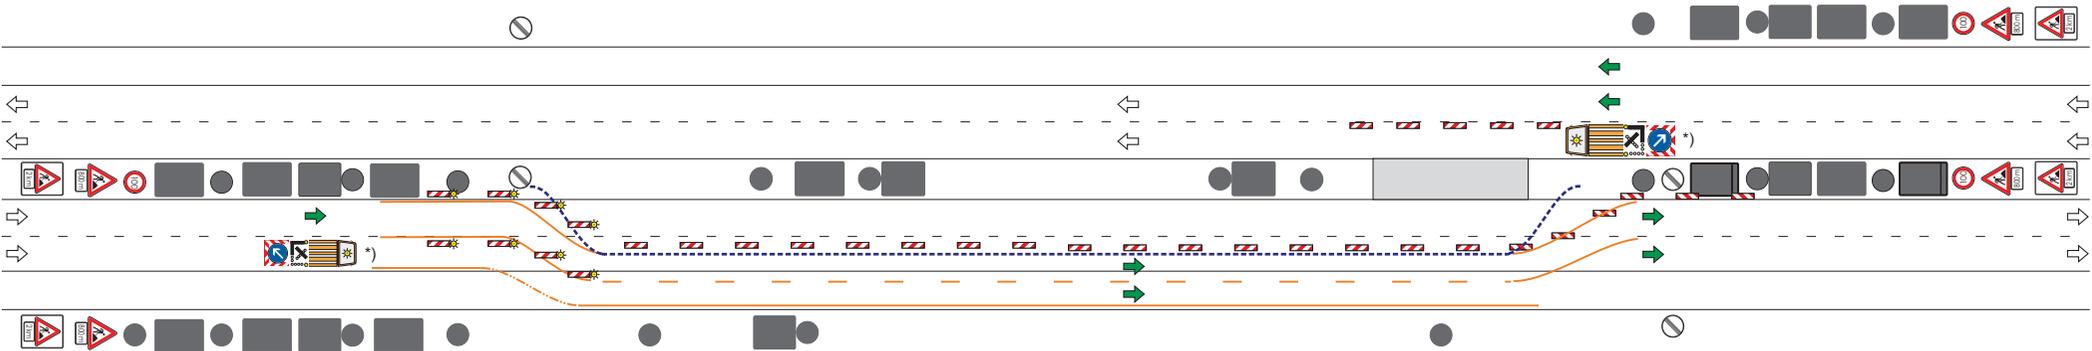

- Umbau der Baken
- Markierung Verschwenkungslinien
- Öffnen der Mittelstreifenüberfahrt

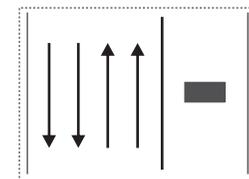

HE 4 + 0 VKF


AUFBAU

Phase 6 / 30




*) **Verkehrssicherung zum- Auf- und Abbau**
der Baustellenverkehrsführung (AID)
gem. HE-VZP Katalog für AkD

(Beispiel)

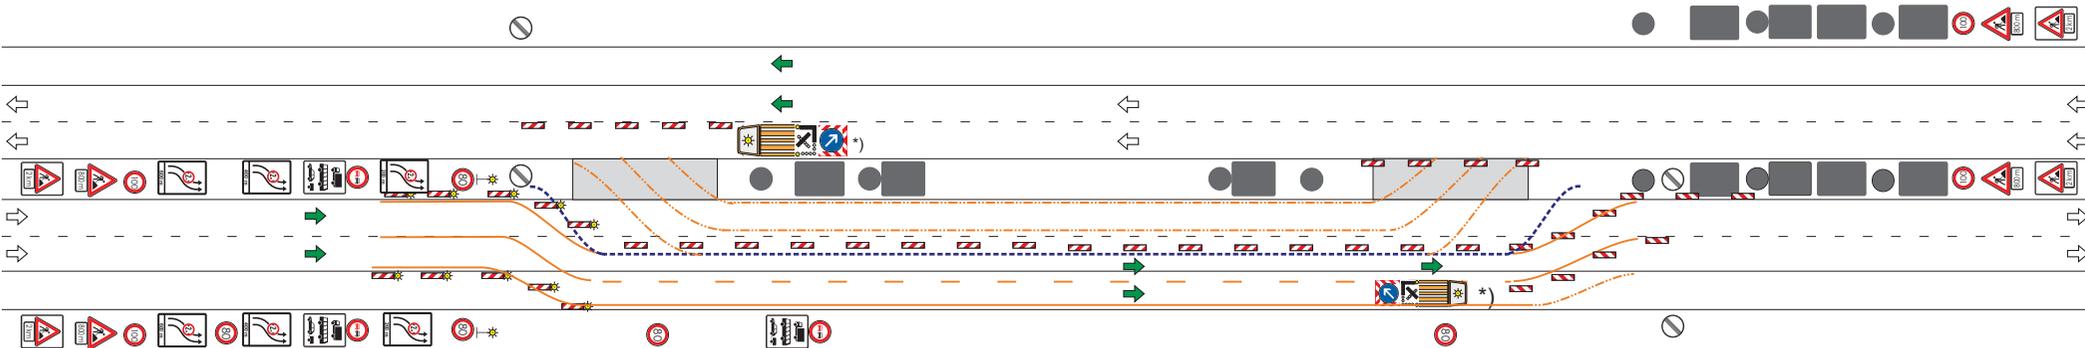

- Umbau der Baken
- Markierung der Verschwenkungslinien
- Öffnen der Mittelstreifenüberfahrt
- Markierung im abgesperrten Bereich

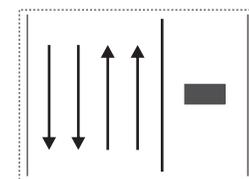

HE 4 + 0 VKF



AUFBAU

Phase 7 / 30



*) **Verkehrssicherung zum- Auf- und Abbau**
der Baustellenverkehrsführung (AID)
gem. HE-VZP Katalog für AkD

(Beispiel)

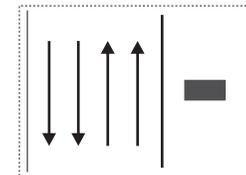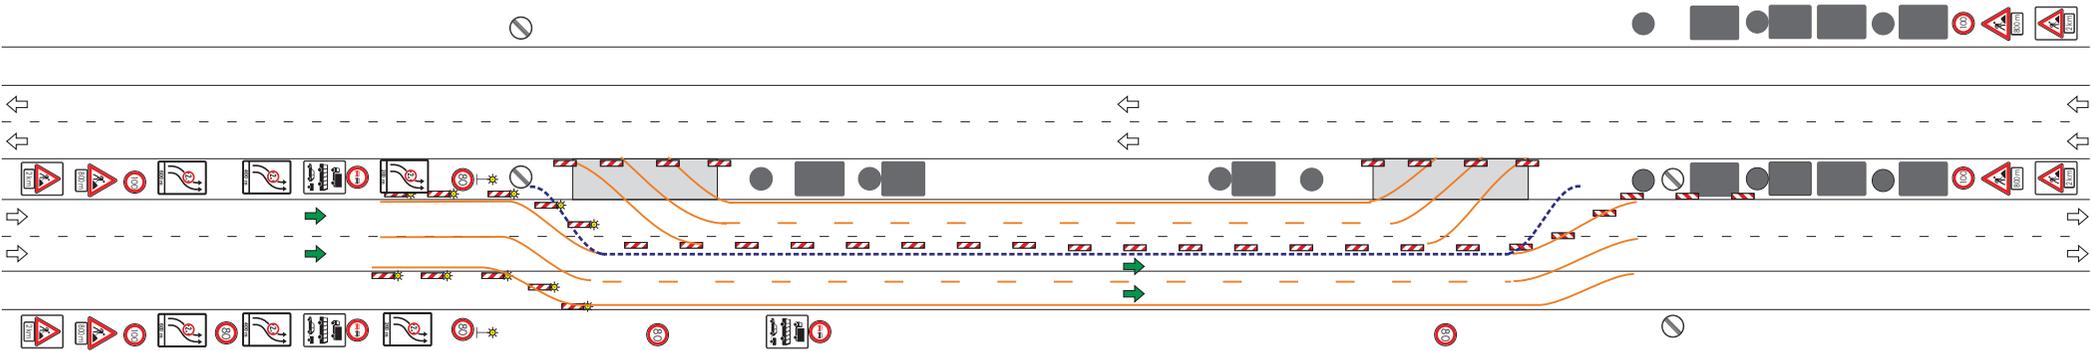

HE 4 + 0 VKF


AUFBAU

Phase 8 / 30




*) **Verkehrssicherung zum- Auf- und Abbau**
der Baustellenverkehrsführung (AID)
gem. HE-VZP Katalog für AkD

(Beispiel)

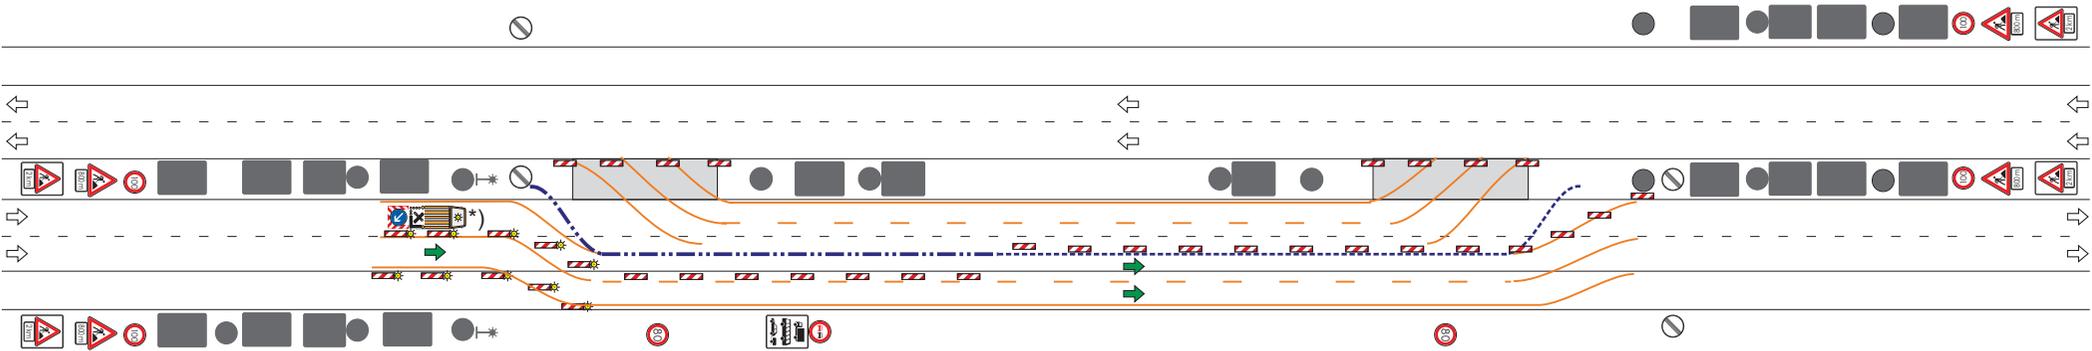

- Aufbau der Transp. Schutzeinrichtung

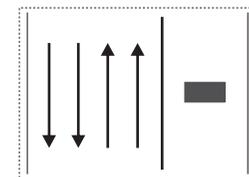

HE 4 + 0 VKF



AUFBAU

Phase 9 / 30



*) **Verkehrssicherung zum- Auf- und Abbau**
der Baustellenverkehrsführung (AID)
gem. HE-VZP Katalog für AkD

(Beispiel)

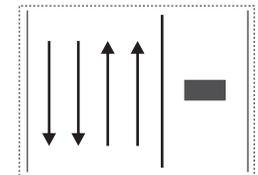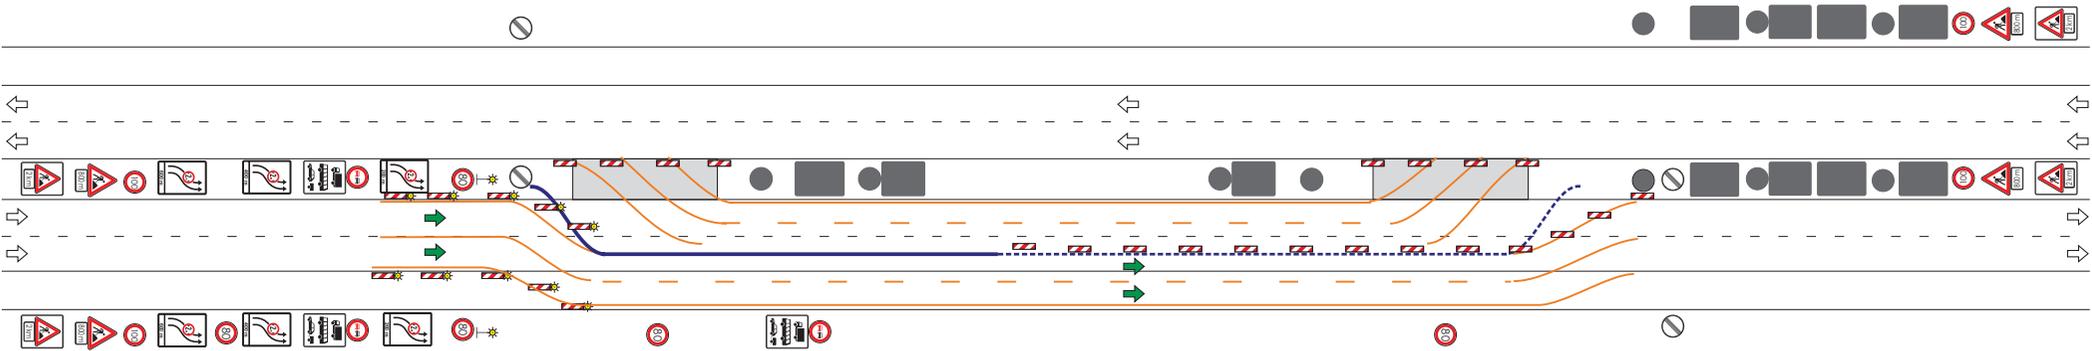

HE 4 + 0 VKF


AUFBAU

Phase 10 / 30




*) Verkehrssicherung zum- Auf- und Abbau
der Baustellenverkehrsführung (AID)
gem. HE-VZP Katalog für AkD

(Beispiel)

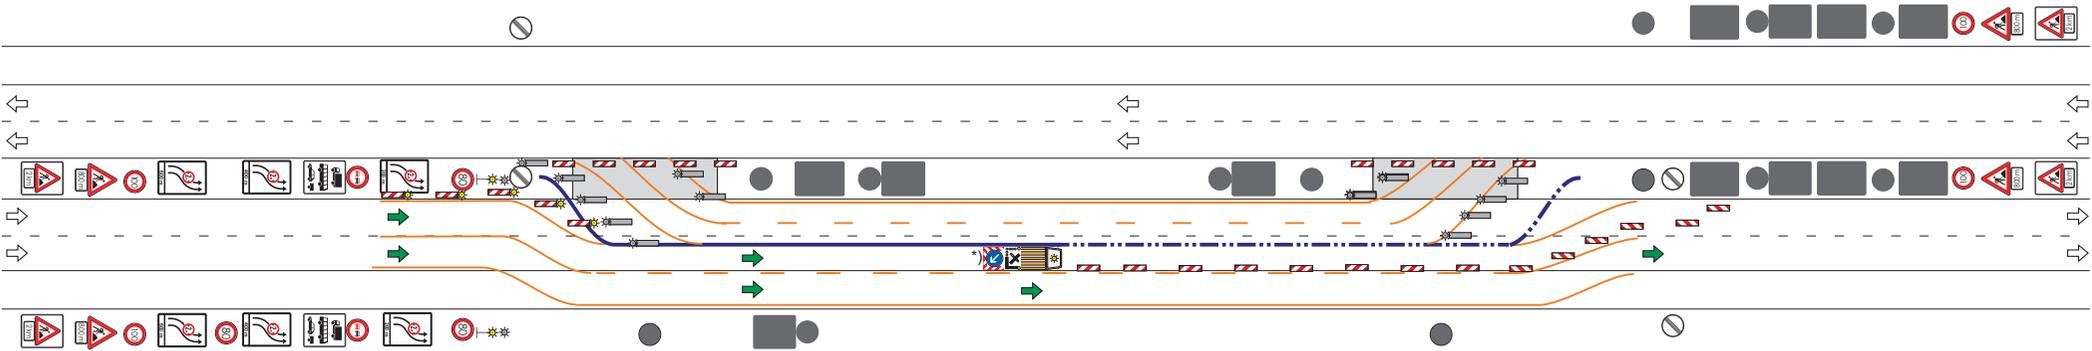

- Umbau der Baken
- Aufbau der Transp. Schutzeinrichtung

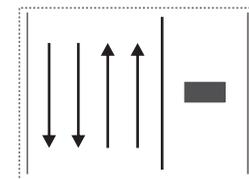

HE 4 + 0 VKF



AUFBAU

Phase 11 / 30



*) **Verkehrssicherung zum- Auf- und Abbau**
der Baustellenverkehrsführung (AID)
gem. HE-VZP Katalog für AkD

(Beispiel)

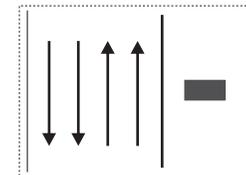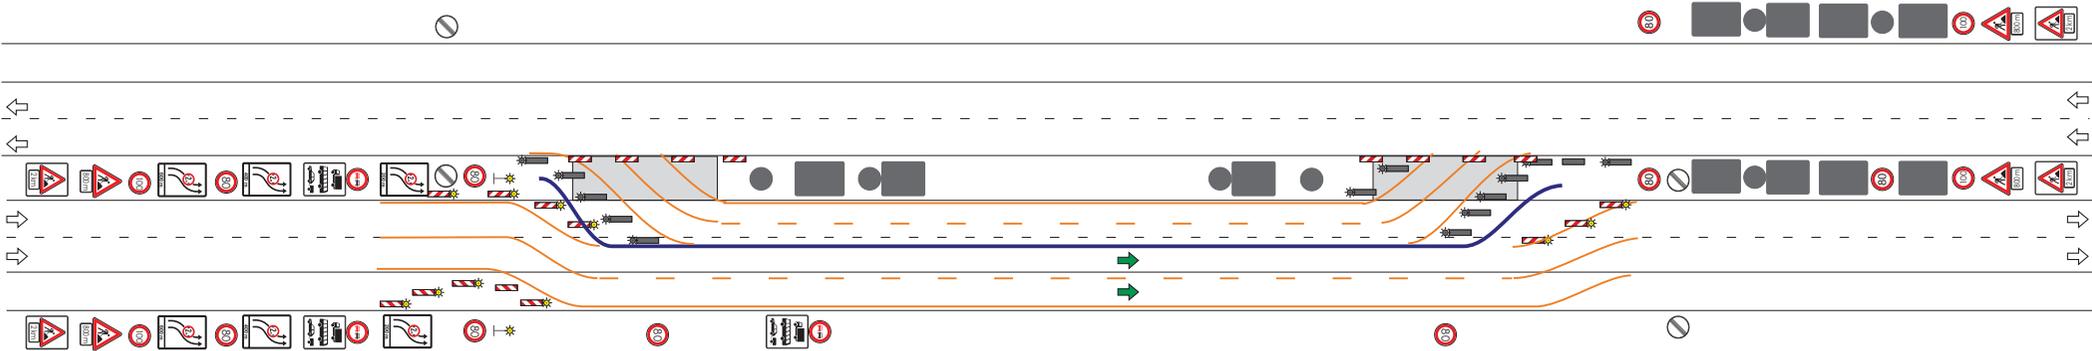

HE 4 + 0 VKF


AUFBAU

Phase 12 / 30




*) Verkehrssicherung zum- Auf- und Abbau
der Baustellenverkehrsführung (AID)
gem. HE-VZP Katalog für AkD

(Beispiel)

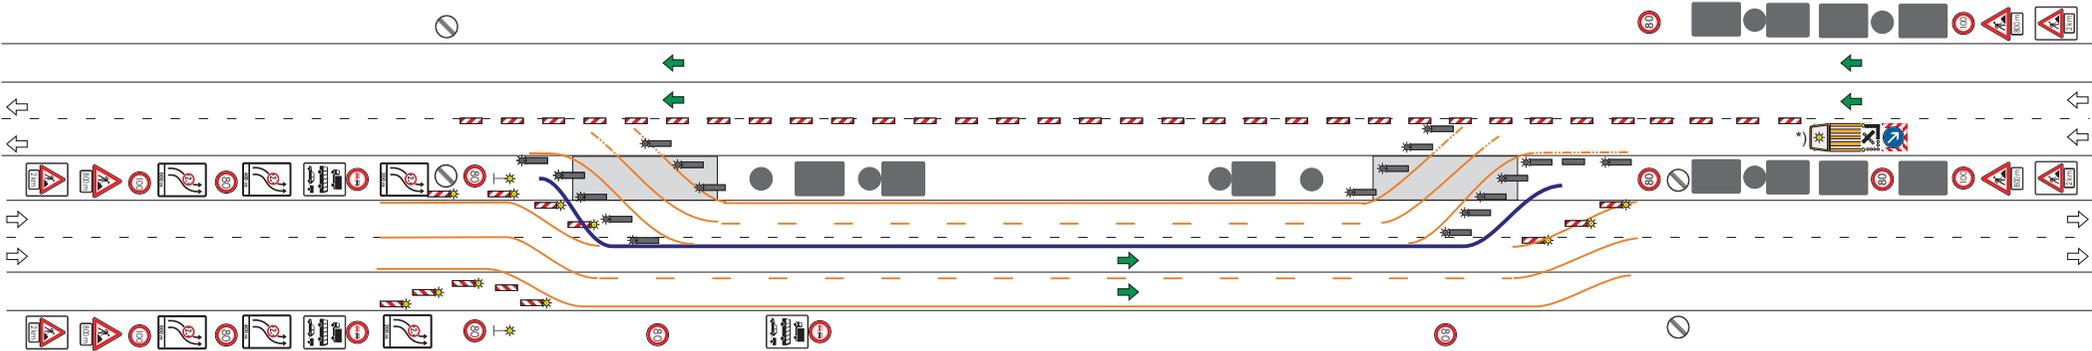

- Baken aufstellen
- Markierung der Verschwenkungslinien

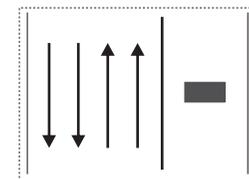

HE 4 + 0 VKF


AUFBAU

Phase 13 / 30




*) **Verkehrssicherung zum- Auf- und Abbau**
der Baustellenverkehrsführung (AID)
gem. HE-VZP Katalog für AkD

(Beispiel)

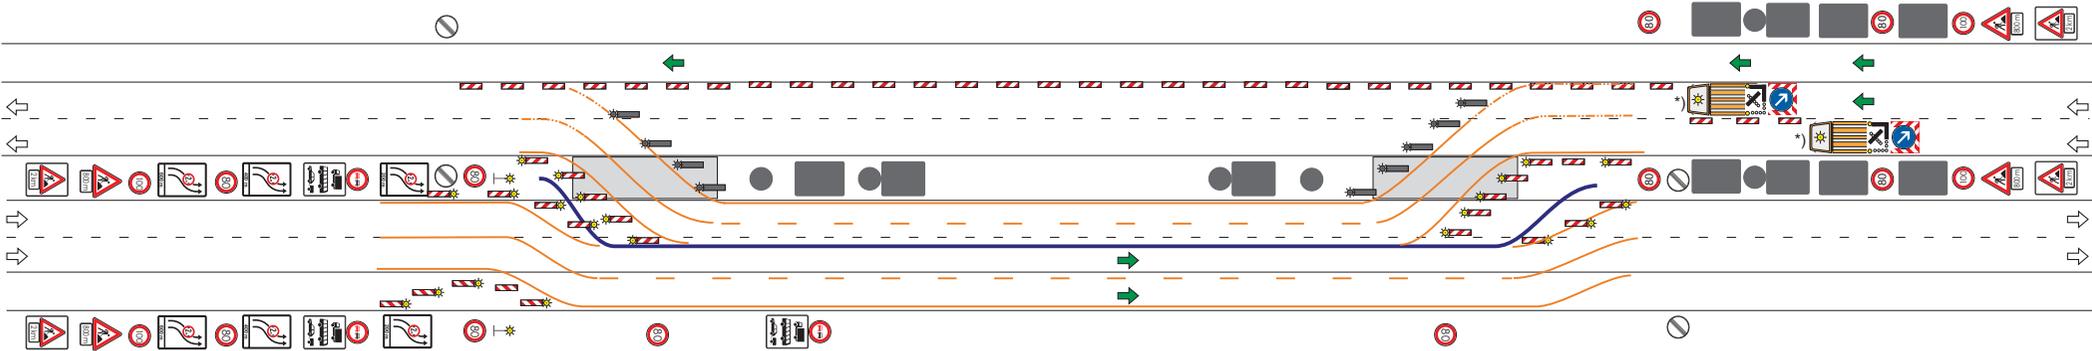

- Umbau der Baken
- Markierung der Verswenkungslinien
- Baken im Verswenkungsbereich aufbauen

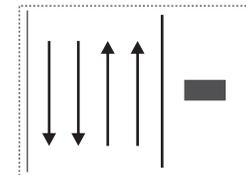

HE 4 + 0 VKF


AUFBAU

Phase 14 / 30




*) **Verkehrssicherung zum- Auf- und Abbau der Baustellenverkehrsführung (AID) gem. HE-VZP Katalog für AkD**

(Beispiel)

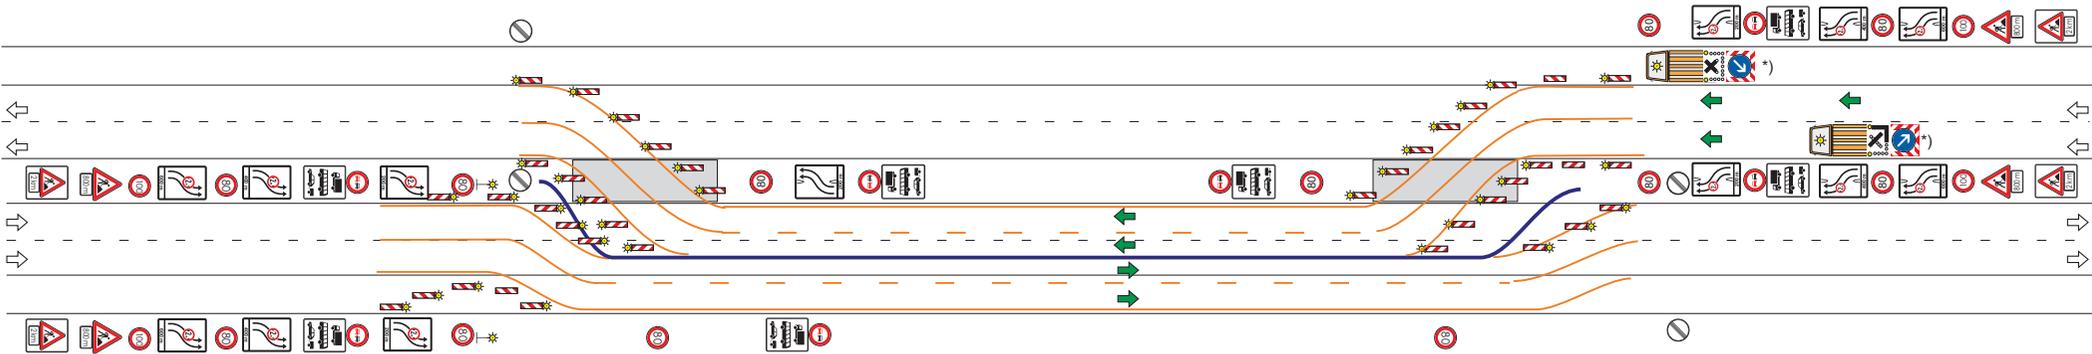

- FAT fährt auf Seitenstreifen und gibt Verkehrsführung frei

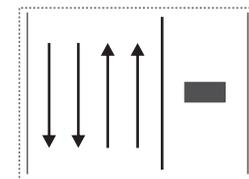

HE 4 + 0 VKF


AUFBAU

Phase 15 / 30




*) **Verkehrssicherung zum- Auf- und Abbau**
der Baustellenverkehrsführung (AID)
gem. HE-VZP Katalog für AkD

(Beispiel)

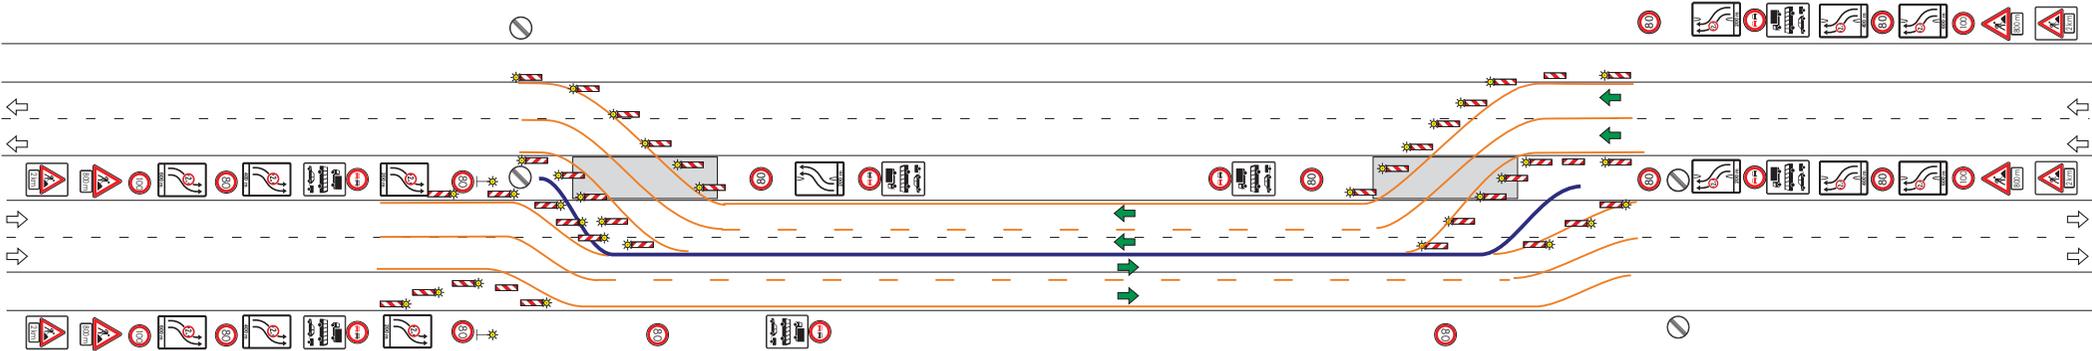

- Baustellenverkehrsführung fertig gestellt

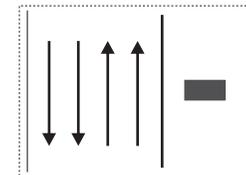

HE 4 + 0 VKF


AUFBAU

Phase 16 / 30




*) **Verkehrssicherung zum- Auf- und Abbau**
der Baustellenverkehrsführung (AID)
gem. HE-VZP Katalog für AkD

(Beispiel)

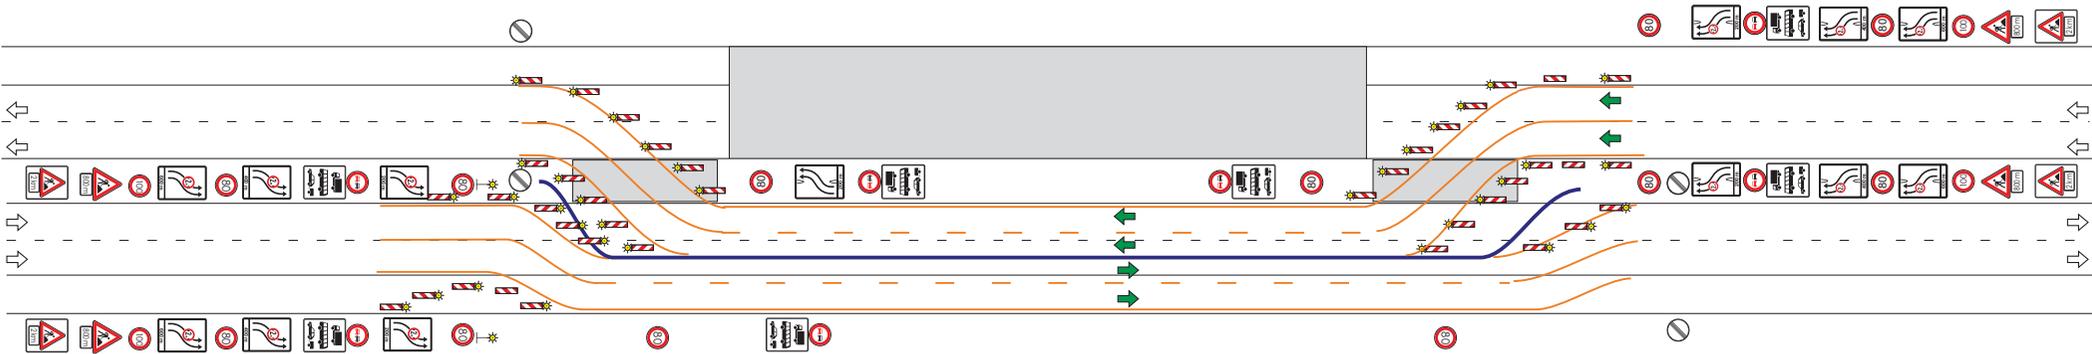

- Baubereich eingerichtet

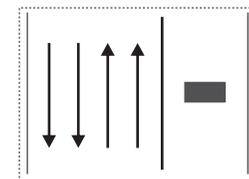

HE 4 + 0 VKF


ARBEITSSTELLE

Phase 17 / 30




*) **Verkehrssicherung zum- Auf- und Abbau**
der Baustellenverkehrsführung (AID)
gem. HE-VZP Katalog für AkD

(Beispiel)

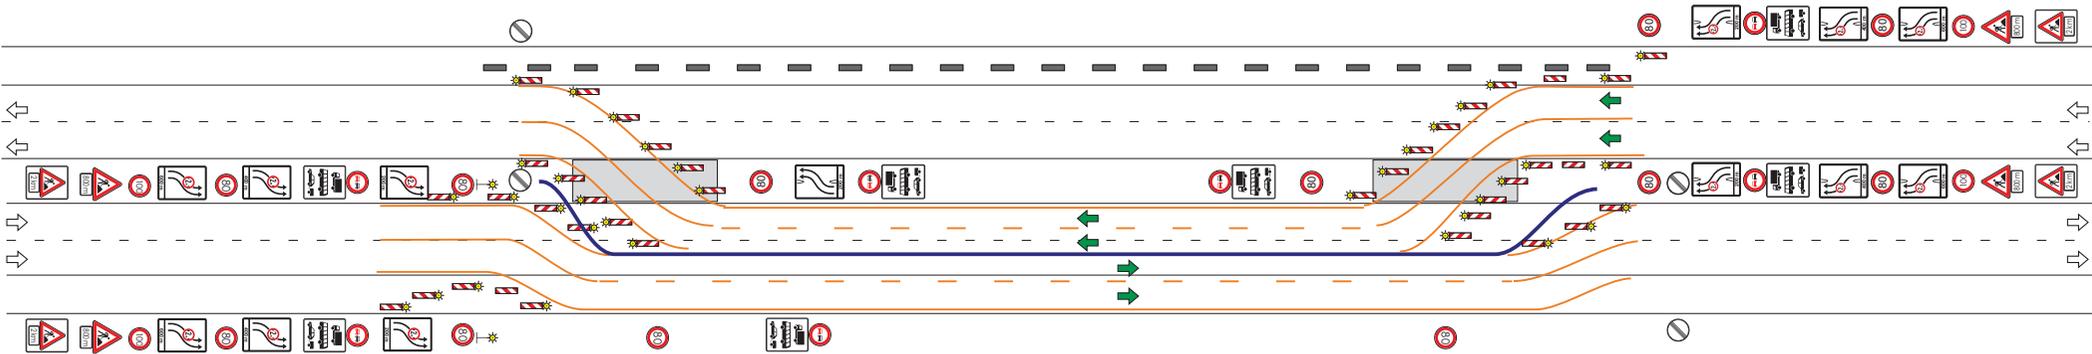

- Aufbau der Baken

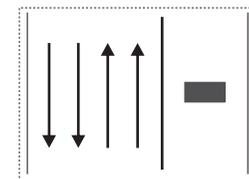

HE 4 + 0 VKF


ABBAU

Phase 18 / 30




*) **Verkehrssicherung zum- Auf- und Abbau**
der Baustellenverkehrsführung (AID)
gem. HE-VZP Katalog für AkD

(Beispiel)

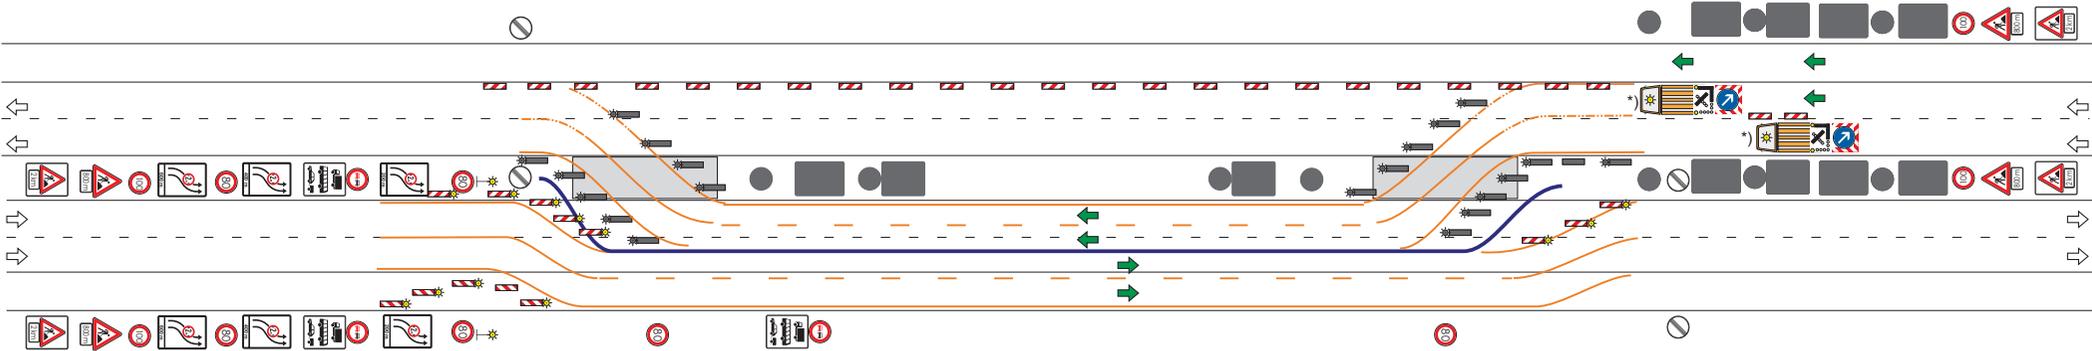

- Abbau der Beschilderung
- Abbau der Baken
- Demarkierung der Verschwenkungslinien

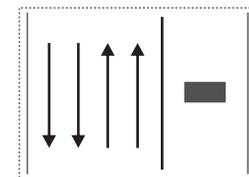

HE 4 + 0 VKF


ABBAU

Phase 19 / 30




*) **Verkehrssicherung zum- Auf- und Abbau**
der Baustellenverkehrsführung (AID)
gem. HE-VZP Katalog für AkD

(Beispiel)

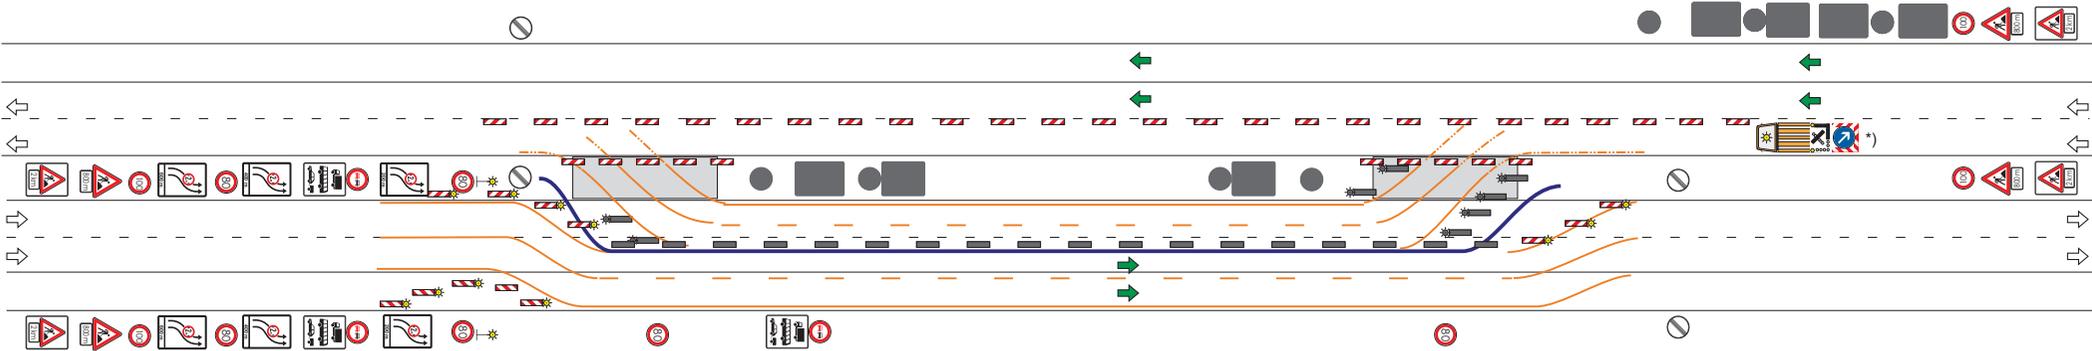

- Abbau der Baken
- Demarkierung der Verschwenkungslinien
- Aufbau der Baken hinter der Transp. Schutz Einrichtung
- Schließen der Mittelstreifenüberfahrt

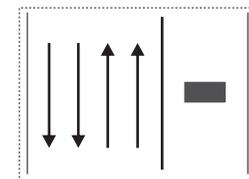

HE 4 + 0 VKF


ABBAU

Phase 20 / 30




***) Verkehrsicherung zum- Auf- und Abbau
der Baustellenverkehrsführung (AID)
gem. HE-VZP Katalog für AkD**

(Beispiel)

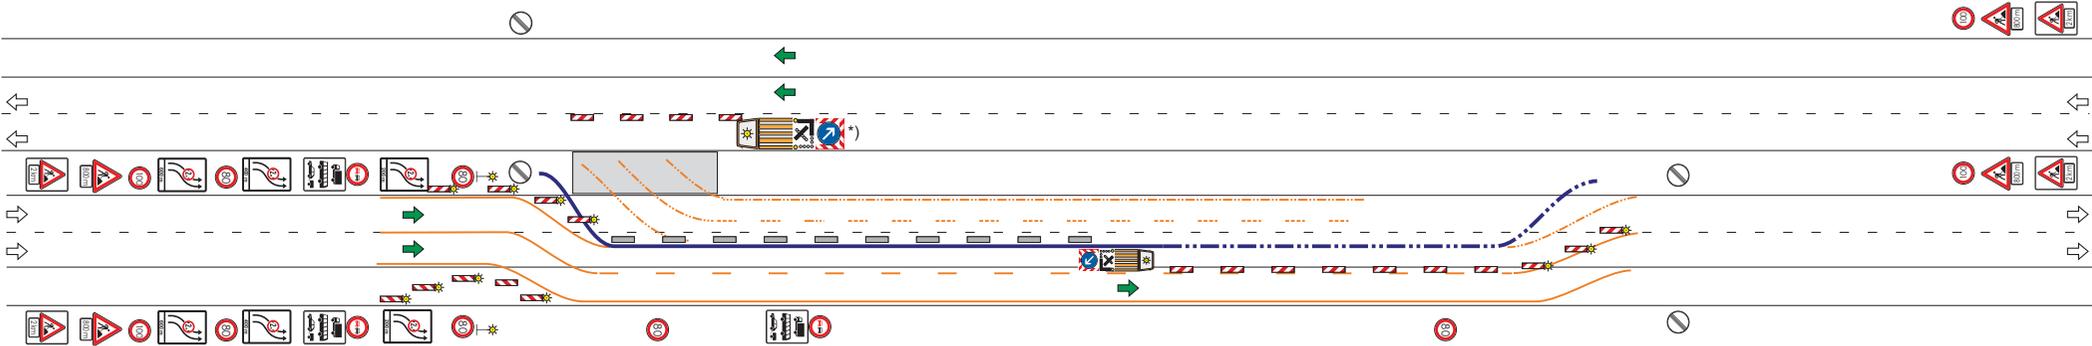

- Schließen der Mittelstreifenüberfahrt
- Umbau der Baken
- Abbau der Transp. Schutzeinrichtung
- Demarkierung im verkehrsfreien Bereich

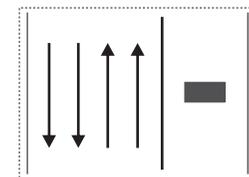

HE 4 + 0 VKF



ABBAU

Phase 21 / 30



*) **Verkehrssicherung zum- Auf- und Abbau der Baustellenverkehrsführung (AID) gem. HE-VZP Katalog für AkD**

(Beispiel)

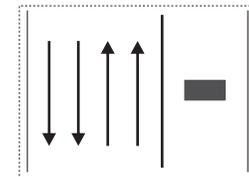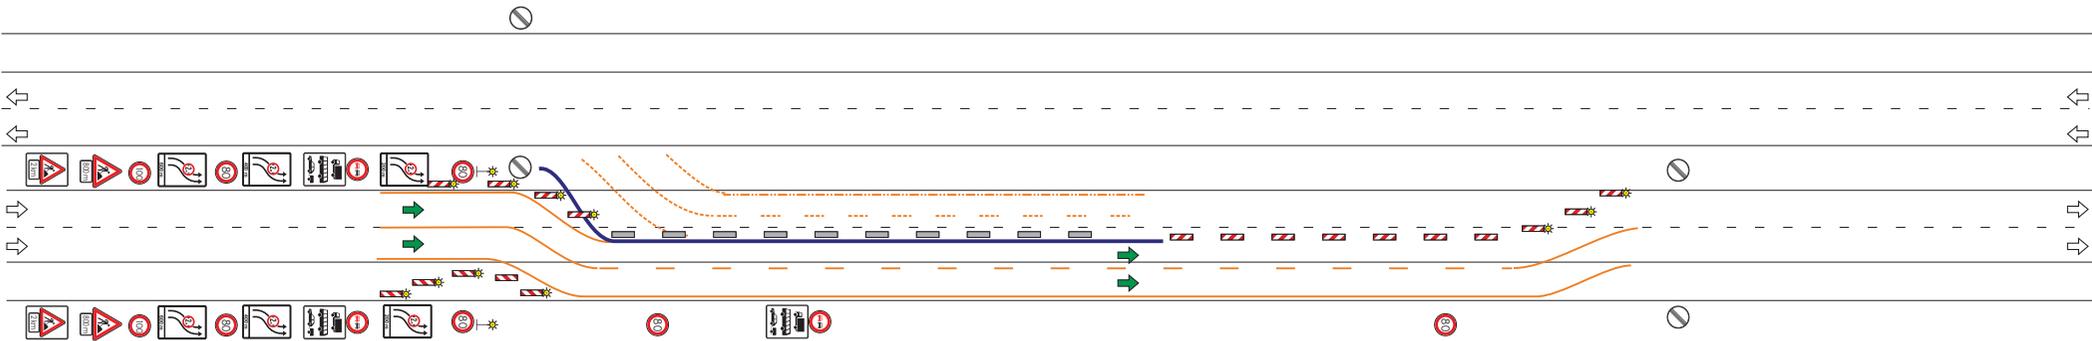

HE 4 + 0 VKF


ABBAU

Phase 22 / 30




*) **Verkehrssicherung zum- Auf- und Abbau
der Baustellenverkehrsführung (AID)
gem. HE-VZP Katalog für AkD**

(Beispiel)

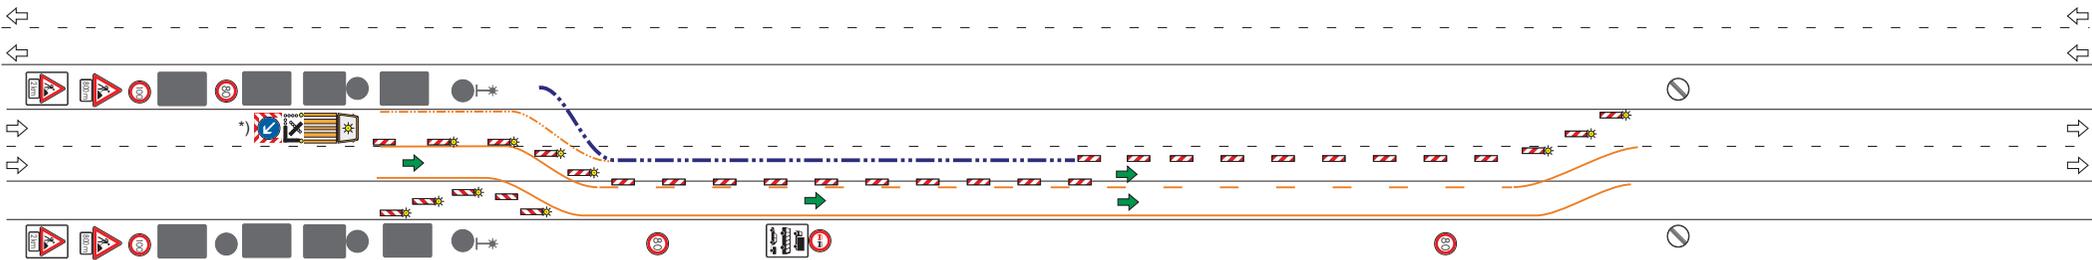

- Baken umbauen
- Abbau der Transp. Schutzeinrichtung
- Demarkierung der Verschwenkungslinie

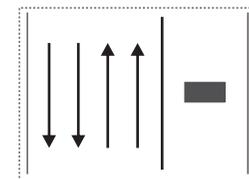

HE 4 + 0 VKF



ABBAU

Phase 23 / 30



*) Verkehrssicherung zum- Auf- und Abbau
der Baustellenverkehrsführung (AID)
gem. HE-VZP Katalog für AkD

(Beispiel)

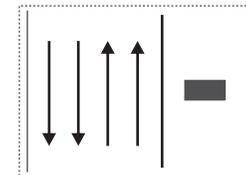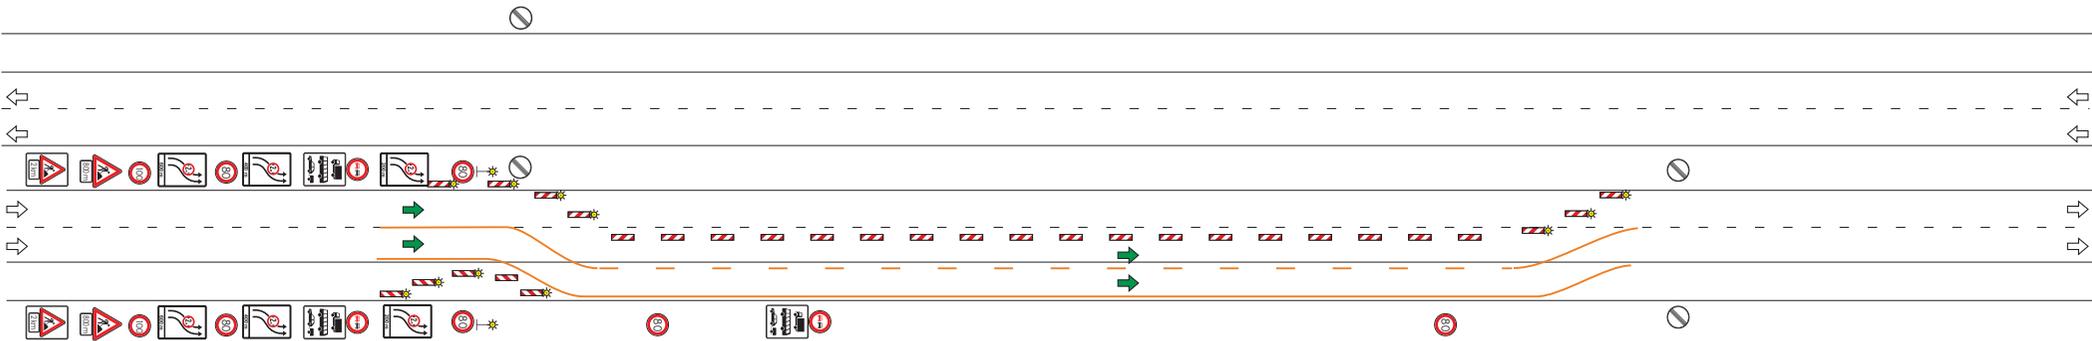

HE 4 + 0 VKF


ABBAU

Phase 24 / 30




*) Verkehrssicherung zum- Auf- und Abbau
der Baustellenverkehrsführung (AID)
gem. HE-VZP Katalog für AkD

(Beispiel)

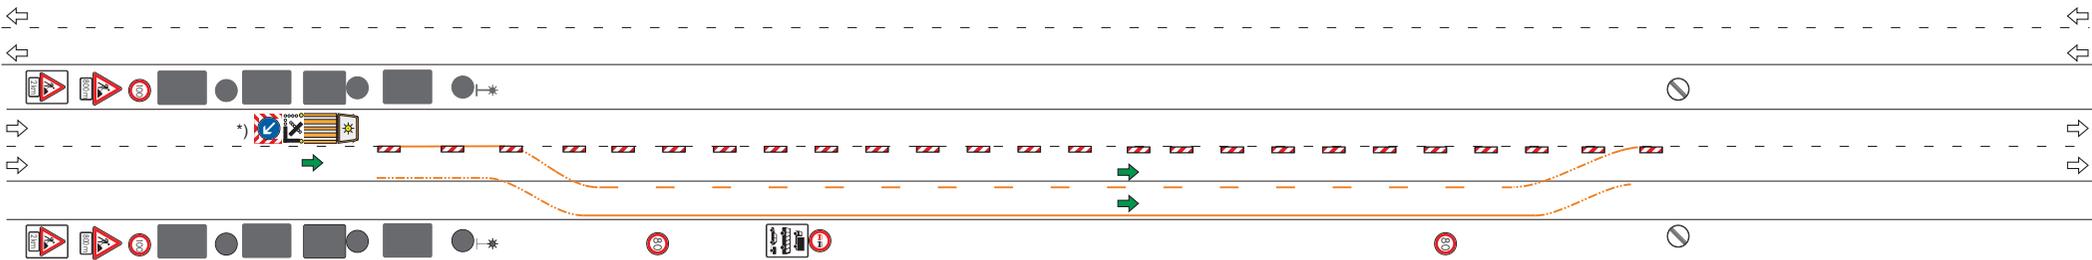

- Demarkierung der Verschwenkungslinien
- Abbau der Beschilderung

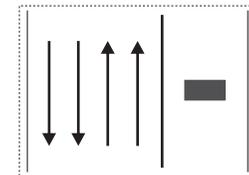

HE 4 + 0 VKF


ABBAU

Phase 25 / 30




*) Verkehrssicherung zum- Auf- und Abbau
der Baustellenverkehrsführung (AID)
gem. HE-VZP Katalog für AkD

(Beispiel)

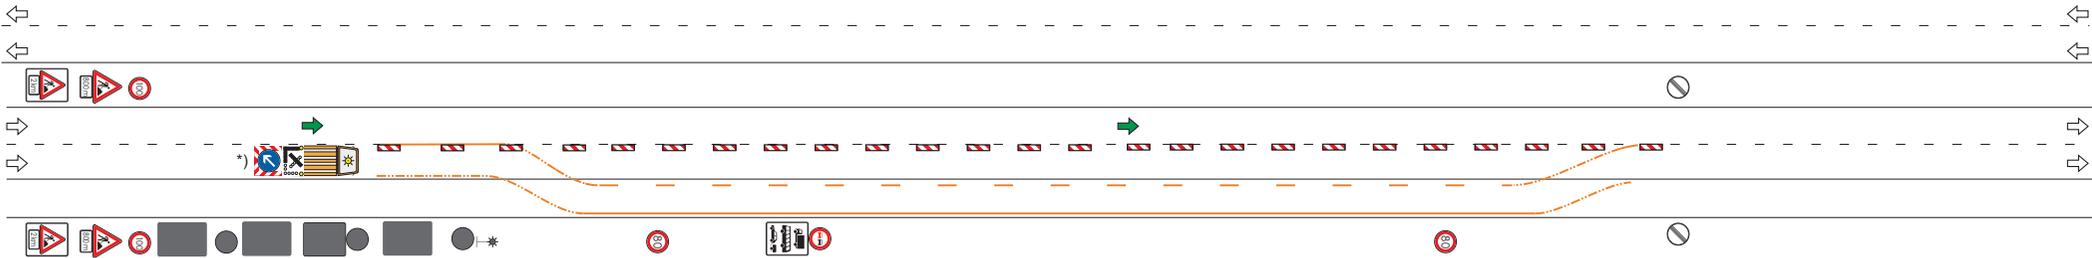

- Demarkierung der Verschwenkungslinien
- Abbau der Beschilderung

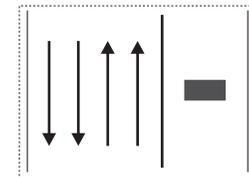

HE 4 + 0 VKF



ABBAU

Phase 26 / 30



***) Verkehrsicherung zum- Auf- und Abbau
der Baustellenverkehrsführung (AID)
gem. HE-VZP Katalog für AkD**

(Beispiel)

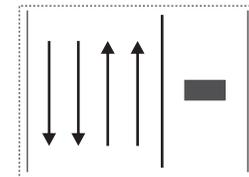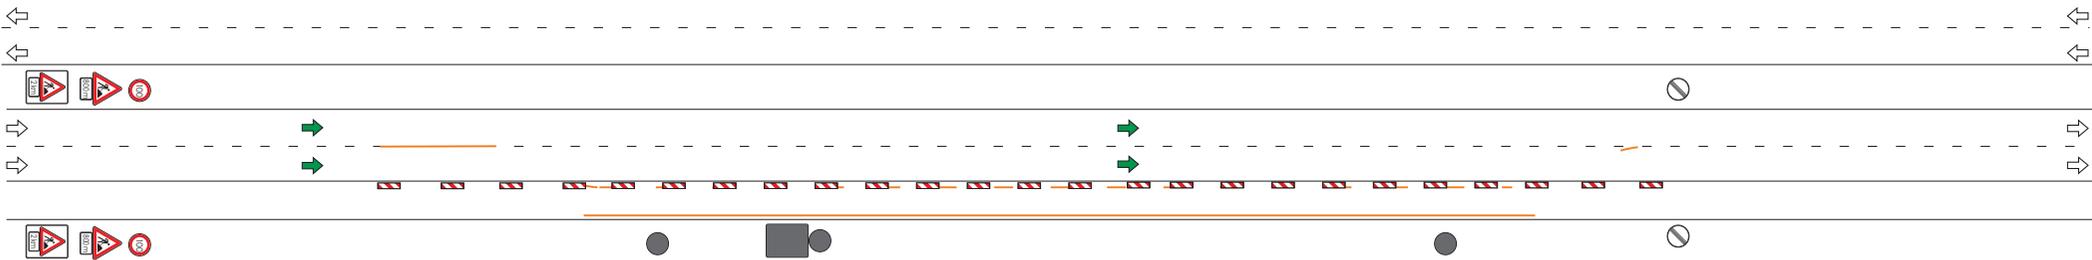

HE 4 + 0 VKF

ABBAU

Phase 27 / 30




***)** Verkehrssicherung zum- Auf- und Abbau
der Baustellenverkehrsführung (AID)
gem. HE-VZP Katalog für AkD

(Beispiel)



- Demarkierung der Leitlinien
- Abbau der Beschilderung

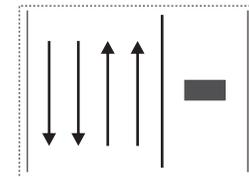

HE 4 + 0 VKF


ABBAU

Phase 28 / 30




*) Verkehrssicherung zum- Auf- und Abbau
der Baustellenverkehrsführung (AID)
gem. HE-VZP Katalog für AkD

(Beispiel)

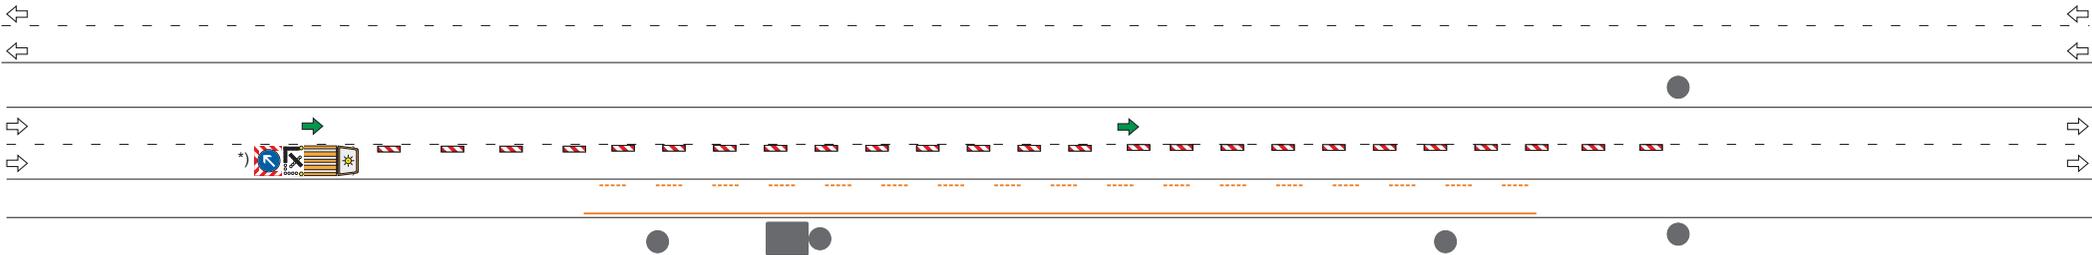

- Demarkierung der Leitlinie
- Umbau der Baken

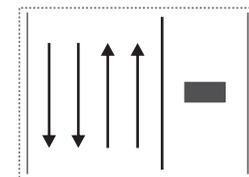

HE 4 + 0 VKF

ABBAU

Phase 29 / 30




*) **Verkehrssicherung zum- Auf- und Abbau
der Baustellenverkehrsführung (AID)
gem. HE-VZP Katalog für AkD**

(Beispiel)



- Demarkierung der Randlinie
- Abbau der Baken

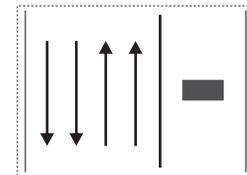

HE 4 + 0 VKF

ABBAU

Phase 30 / 30




*) **Verkehrssicherung zum- Auf- und Abbau
der Baustellenverkehrsführung (AID)
gem. HE-VZP Katalog für AkD**


(Beispiel)




Auf- und Abbauphasen einer Baustellenverkehrsführung


HE 4 + 2 VKF

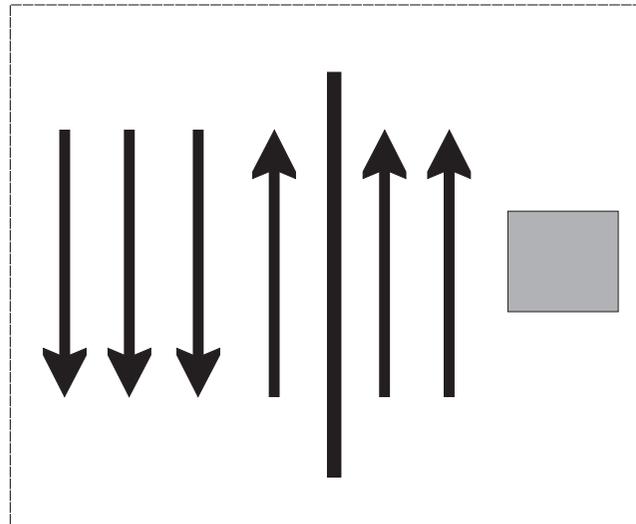

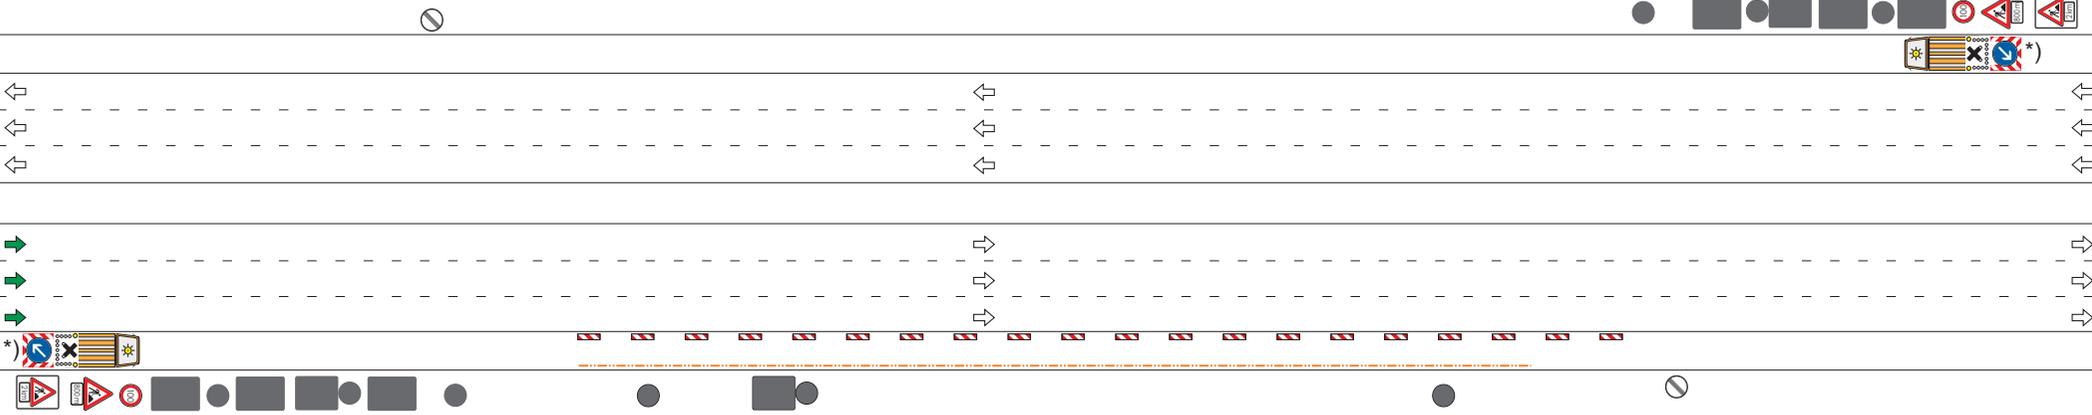

- Einmessen der Baustelle
- Aufbau der Aufstellvorrichtungen
- Ablegen der Beschilderung
- Aufstellen der Beschilderung

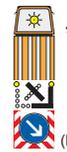
 *) **Verkehrssicherung zum- Auf- und Abbau der Baustellenverkehrs-führung (AID) gem. HE-VZP Katalog für AkD**
(Beispiel)

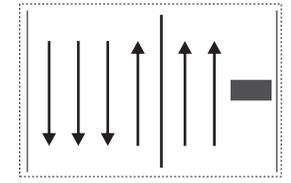


HE 4 + 2 VKF

AUFBAU

Phase 1 / 47

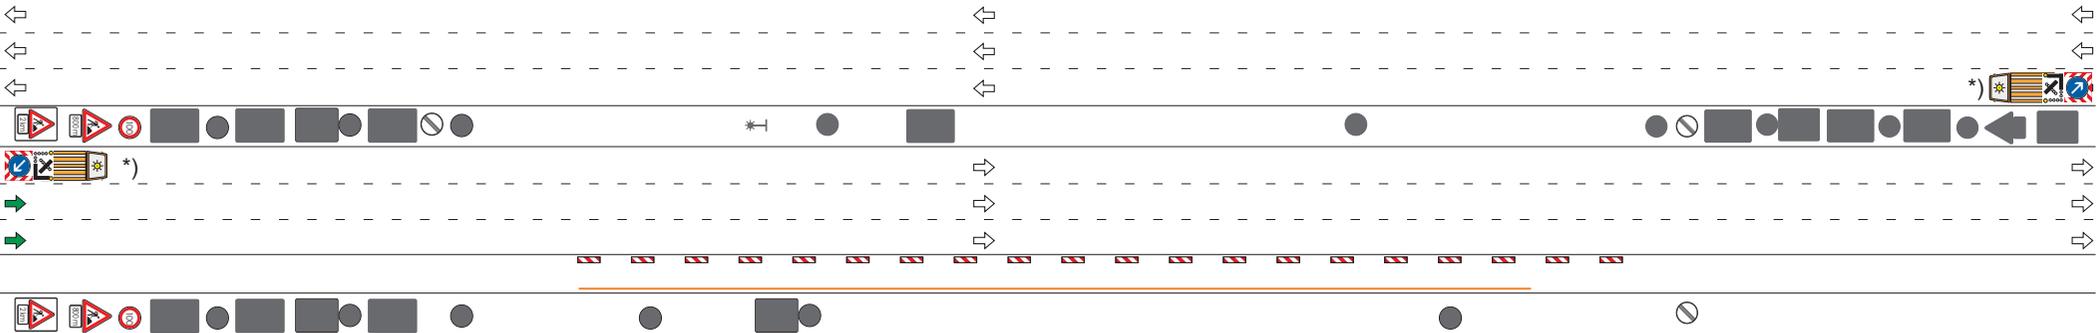

- Einmessen der Baustelle
- Ablegen der Beschilderung
- Aufstellen der Beschilderung
- Markierung der Randlinie

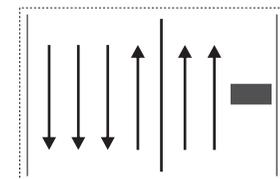

HE 4 + 2 VKF



AUFBAU

Phase 2 / 47



***) Verkehrssicherung zum- Auf- und Abbau der Baustellenverkehrsführung (AID) gem. HE-VZP Katalog für AkD**

(Beispiel)

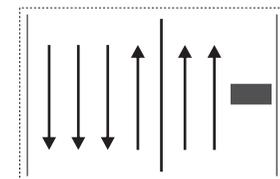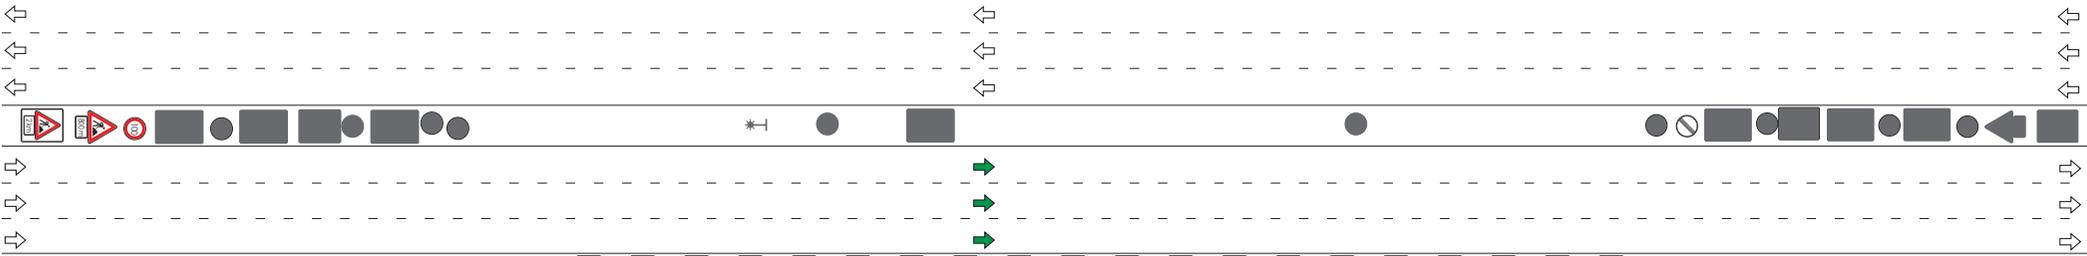

HE 4 + 2 VKF


AUFBAU

Phase 3 / 47




*) **Verkehrssicherung zum- Auf- und Abbau**
der Baustellenverkehrsführung (AID)
gem. HE-VZP Katalog für AkD

(Beispiel)

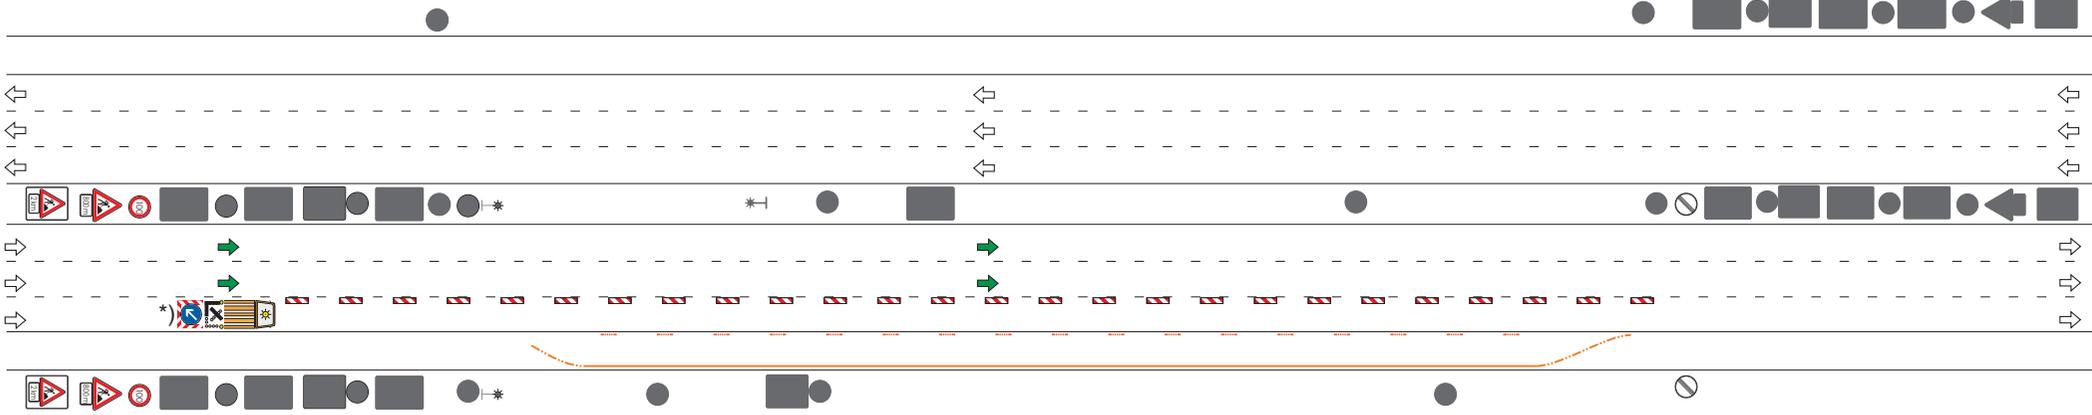

- Baken umbauen
- Markierung der Verschwenkungslinien
- Markierung der Leitlinie

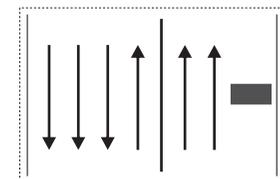

HE 4 + 2 VKF



AUFBAU

Phase 4 / 47



*) **Verkehrssicherung zum- Auf- und Abbau der Baustellenverkehrsführung (AID) gem. HE-VZP Katalog für AkD**

(Beispiel)

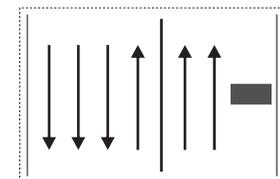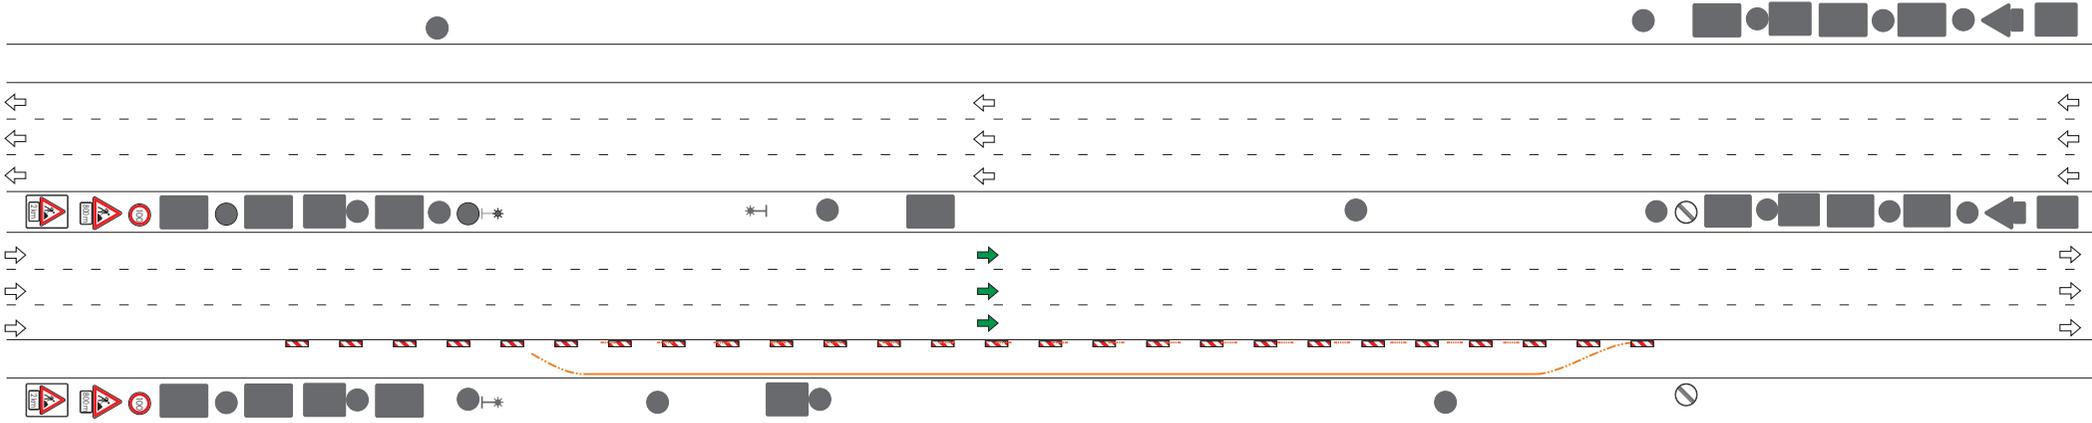

HE 4 + 2 VKF


AUFBAU

Phase 5 / 47




*) Verkehrssicherung zum- Auf- und Abbau
der Baustellenverkehrsführung (AID)
gem. HE-VZP Katalog für AkD

(Beispiel)

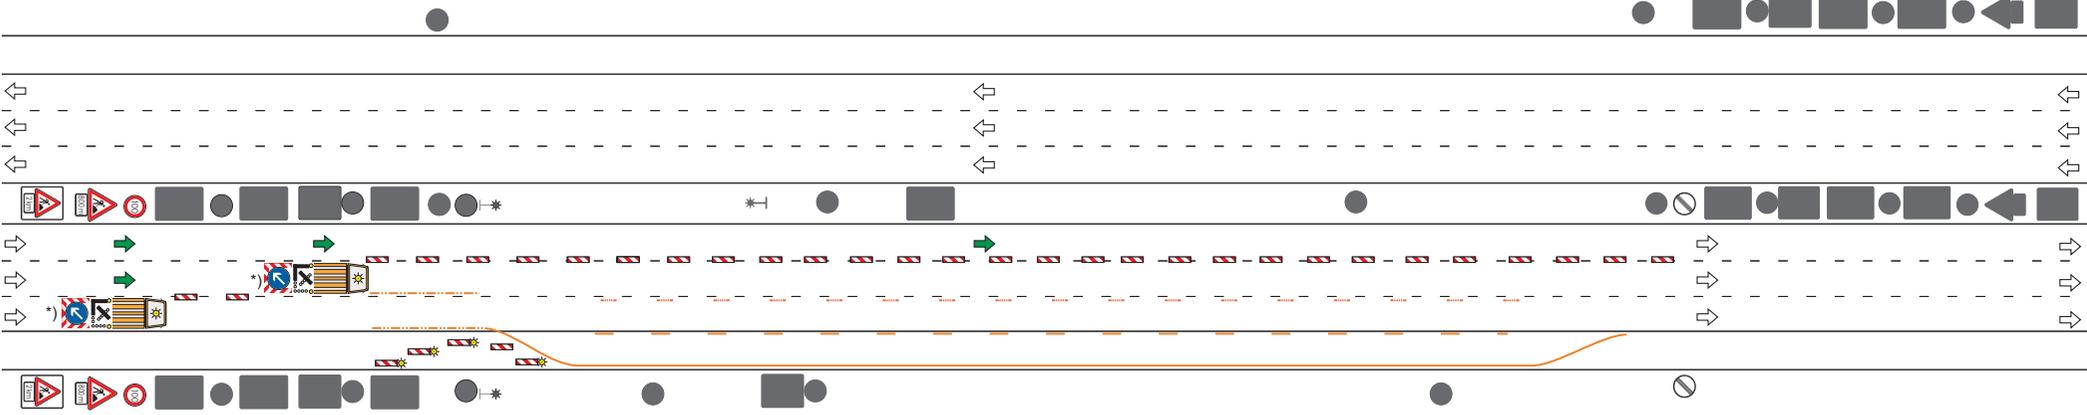

- Umbau der Baken
- Markierung der Verschwenkungslinien
- Markierung der Leitlinie

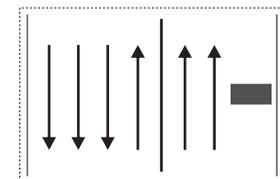

HE 4 + 2 VKF



AUFBAU

Phase 6 / 47



*) **Verkehrssicherung zum- Auf- und Abbau der Baustellenverkehrsführung (AID) gem. HE-VZP Katalog für AkD**

(Beispiel)

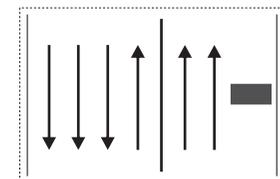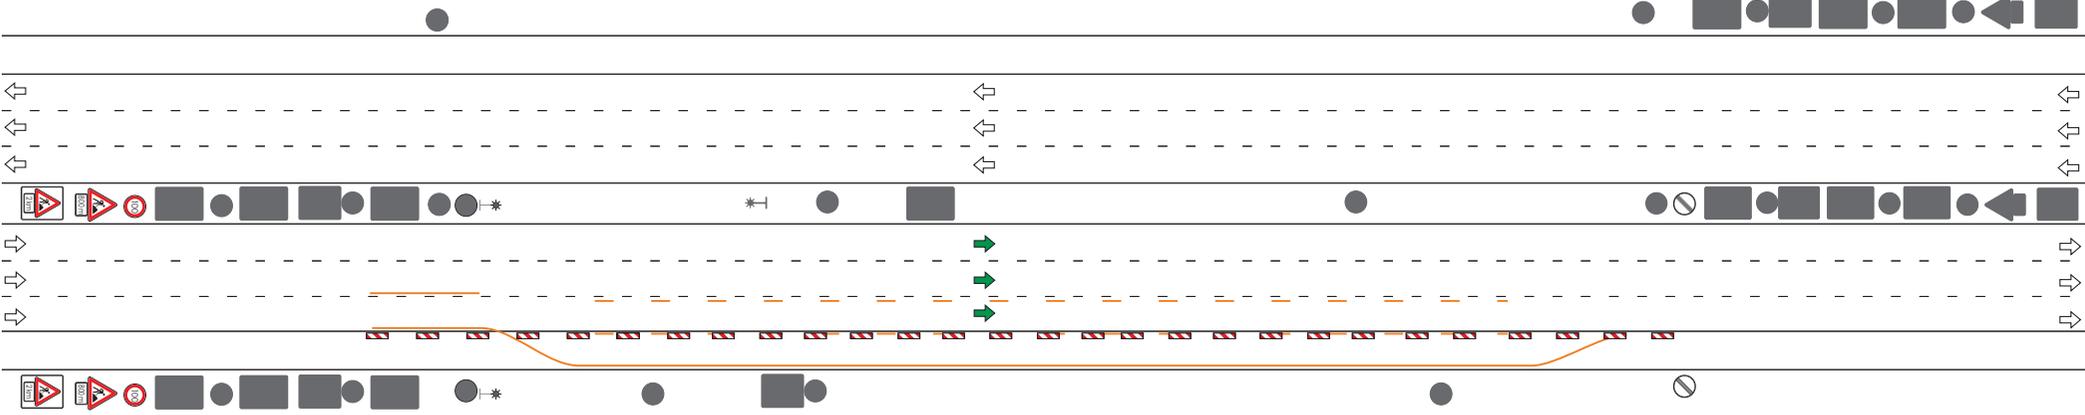

HE 4 + 2 VKF


AUFBAU

Phase 7 / 47




*) Verkehrssicherung zum- Auf- und Abbau
der Baustellenverkehrsführung (AID)
gem. HE-VZP Katalog für AkD

(Beispiel)

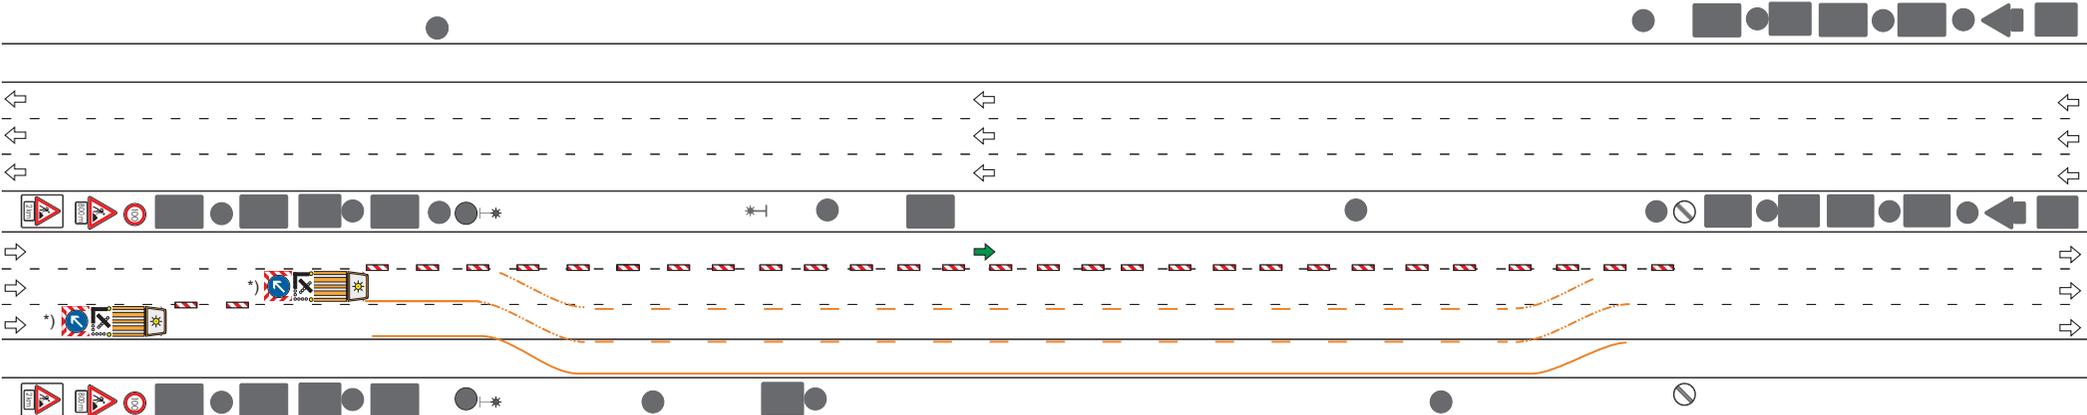

- Umbau der Baken
- Markierung der Verschwenkungslinien

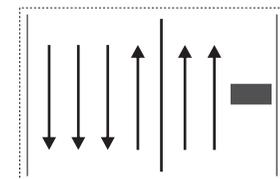

HE 4 + 2 VKF


AUFBAU

Phase 8 / 47




*) **Verkehrssicherung zum- Auf- und Abbau**
der Baustellenverkehrsführung (AID)
gem. HE-VZP Katalog für AkD

(Beispiel)

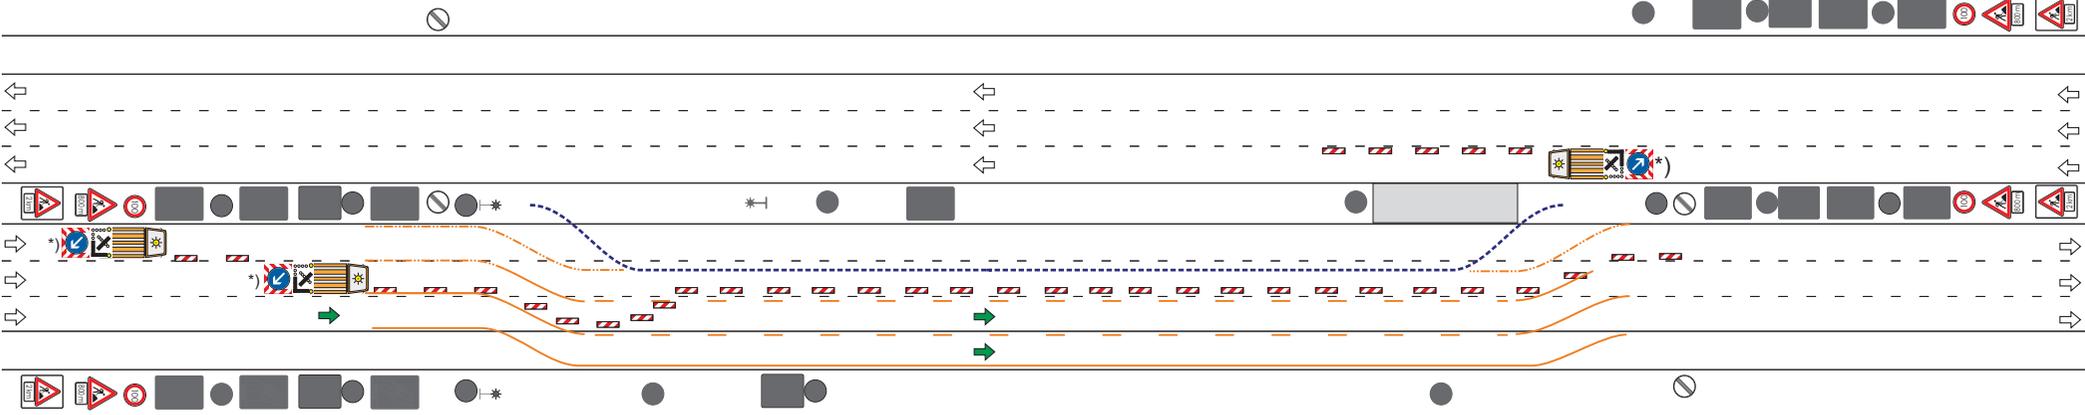

- Umbau der Baken
- Markierung der Verschwenkungslinien
- Vormarkierung für transp. Schutz Einrichtung
- Öffnen der Mittelstreifenüberfahrt

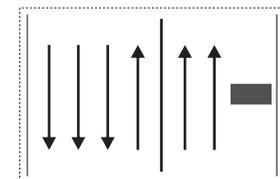

HE 4 + 2 VKF


AUFBAU

Phase 9 / 47




*) Verkehrsicherung zum- Auf- und Abbau der Baustellenverkehrsführung (AID) gem. HE-VZP Katalog für AkD

(Beispiel)

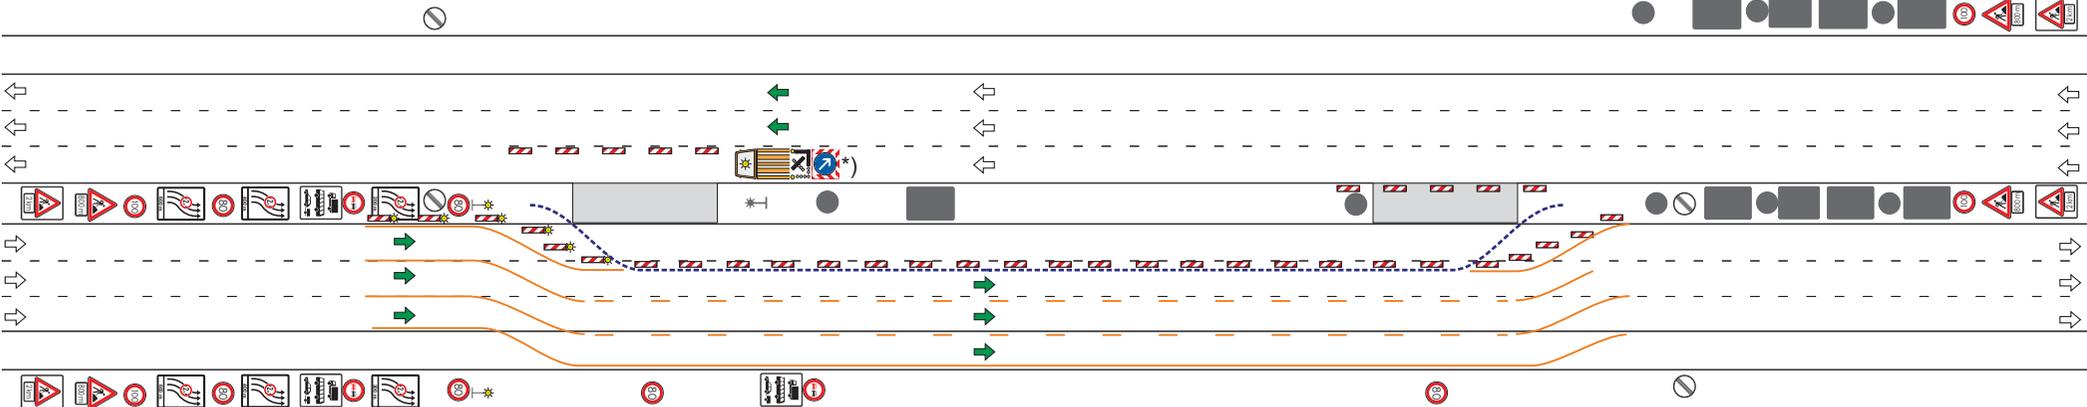

- Öffnen der Mittelstreifenüberfahrt

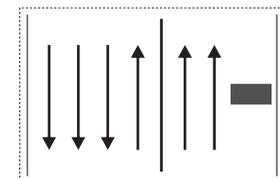

HE 4 + 2 VKF


AUFBAU

Phase 10 / 47




*) **Verkehrssicherung zum- Auf- und Abbau**
der Baustellenverkehrsicherung (AID)
gem. HE-VZP Katalog für AkD

(Beispiel)

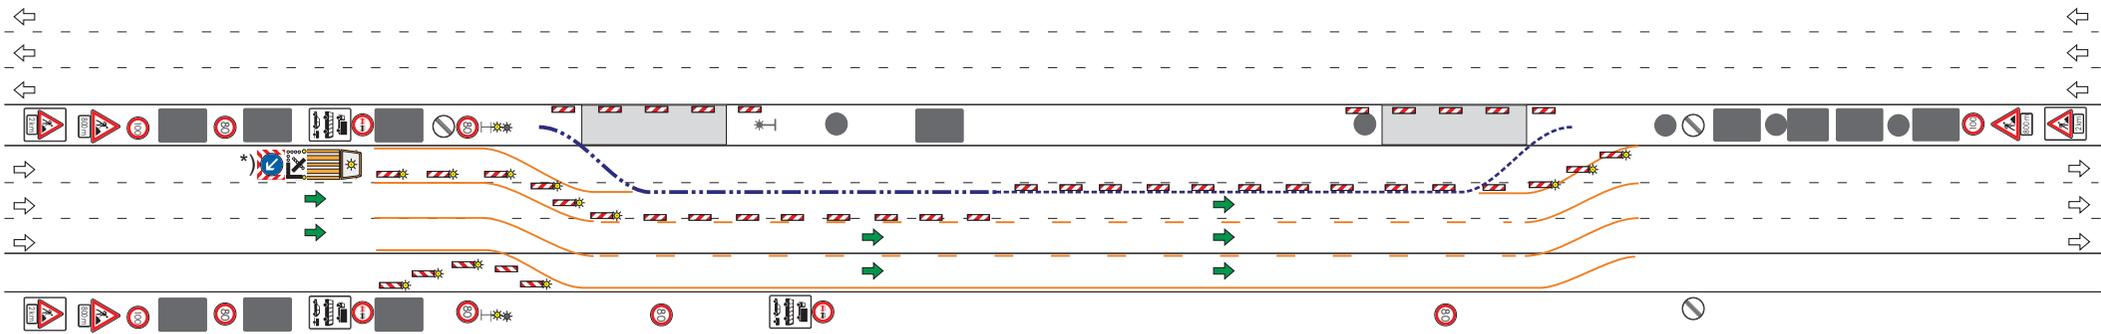

- Umbau der Bakten
- Aufbau der Transp. Schutzeinrichtung

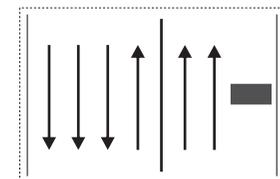

HE 4 + 2 VKF



AUFBAU

Phase 11 / 47



*) Verkehrssicherung zum- Auf- und Abbau
der Baustellenverkehrsführung (AID)
gem. HE-VZP Katalog für AkD

(Beispiel)

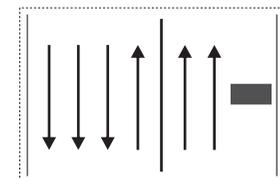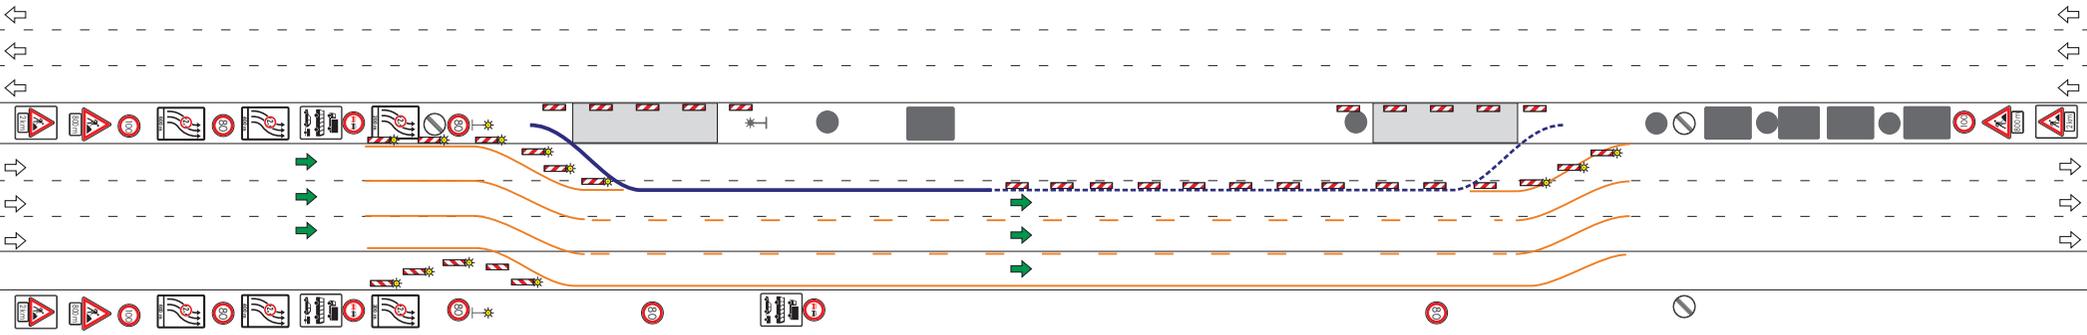

HE 4 + 2 VKF


AUFBAU

Phase 12 / 47




*) **Verkehrssicherung zum- Auf- und Abbau**
der Baustellenverkehrsführung (AID)
gem. HE-VZP Katalog für AkD

(Beispiel)

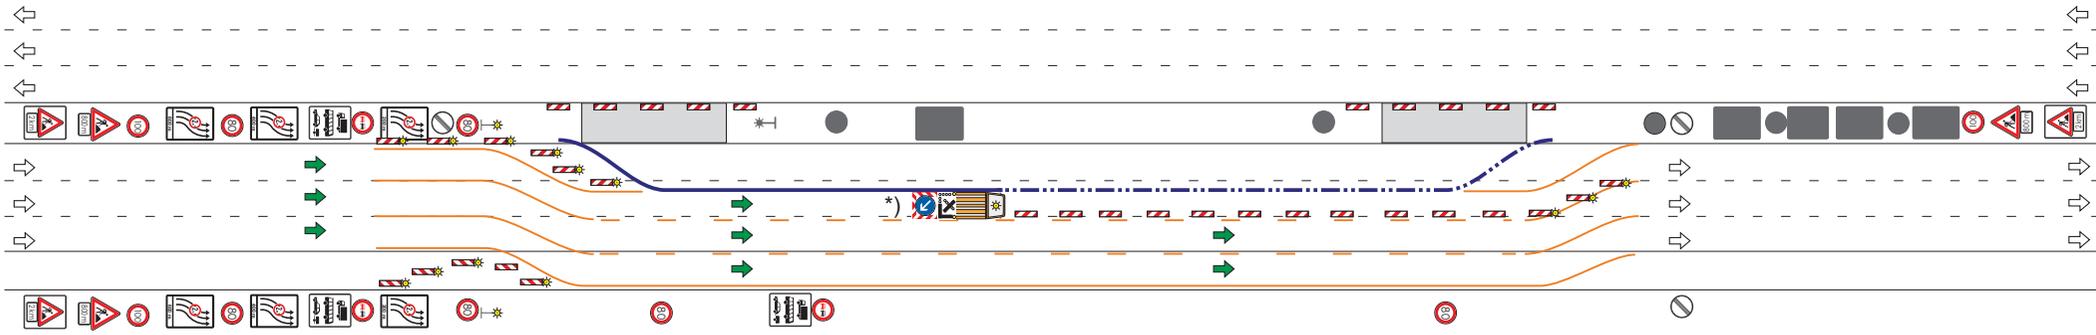

- Umbau der Baken
- Aufbau der Transp. Schutzeinrichtung

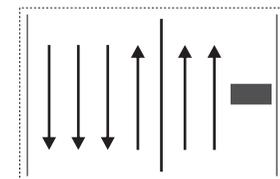

HE 4 + 2 VKF


AUFBAU

Phase 13 / 47




*) **Verkehrssicherung zum- Auf- und Abbau der Baustellenverkehrsführung (AID) gem. HE-VZP Katalog für AkD**

(Beispiel)

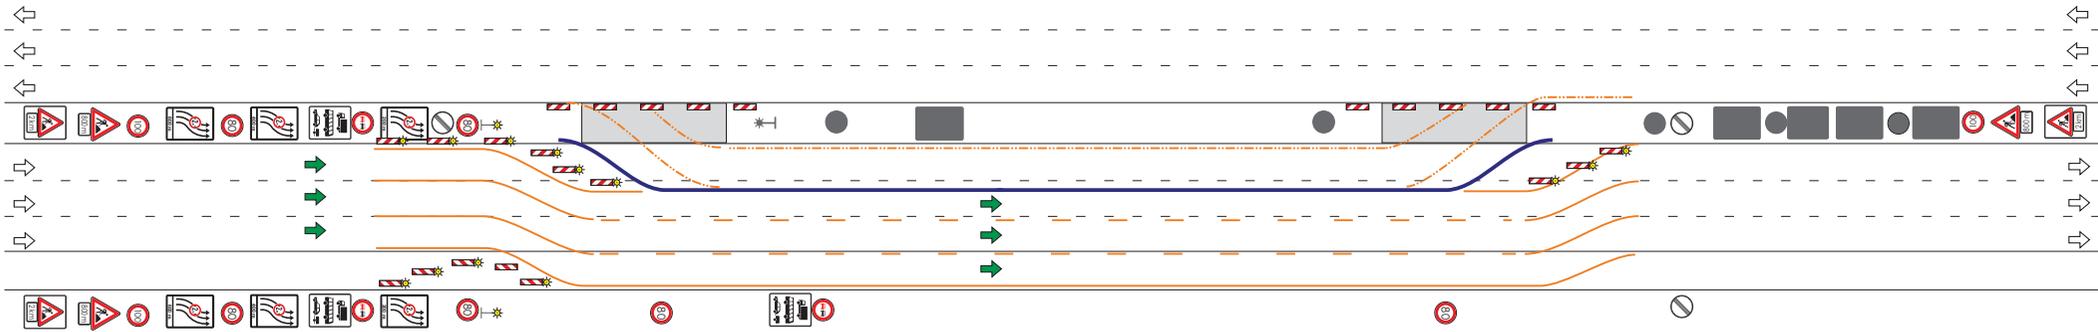

- Markierung im abgesperrten Bereich

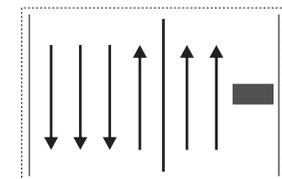

HE 4 + 2 VKF


AUFBAU

Phase 14 / 47




*) Verkehrssicherung zum- Auf- und Abbau
der Baustellenverkehrsführung (AID)
gem. HE-VZP Katalog für AkD

(Beispiel)

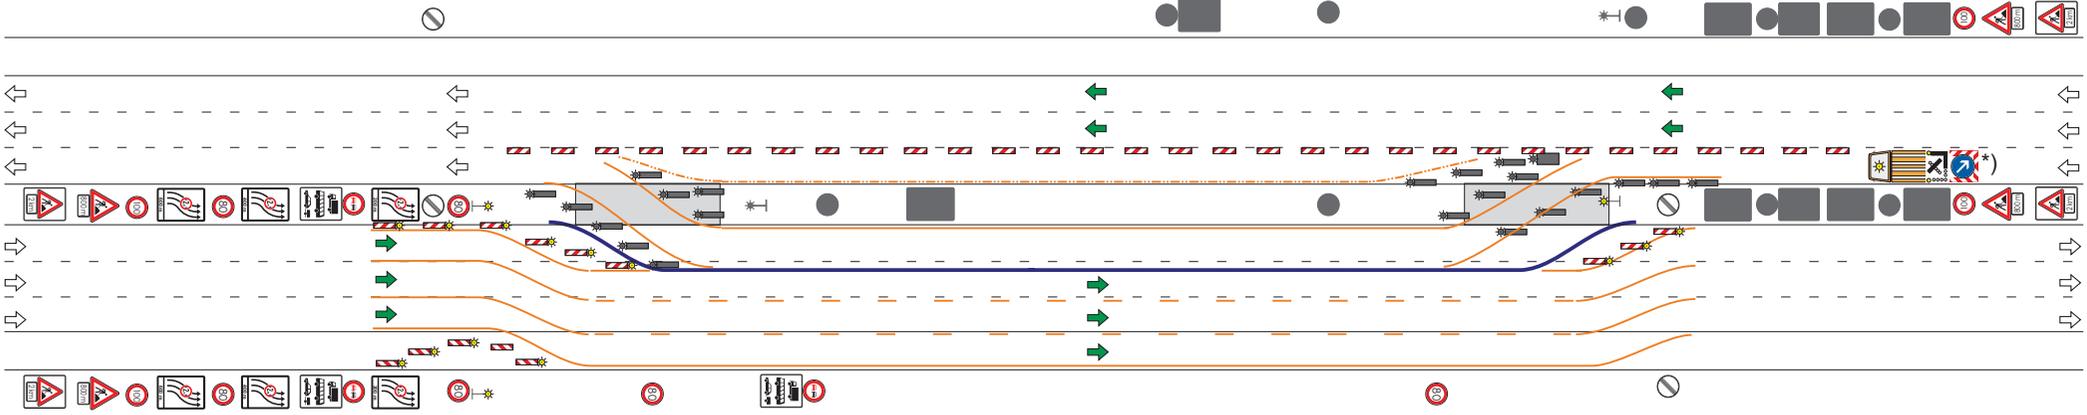

- Aufbau der Baken
- Markierung der Randlinie

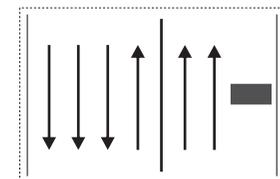

HE 4 + 2 VKF


AUFBAU

Phase 15 / 47




***) Verkehrsicherung zum- Auf- und Abbau
der Baustellenverkehrsführung (AID)
gem. HE-VZP Katalog für AkD**

(Beispiel)

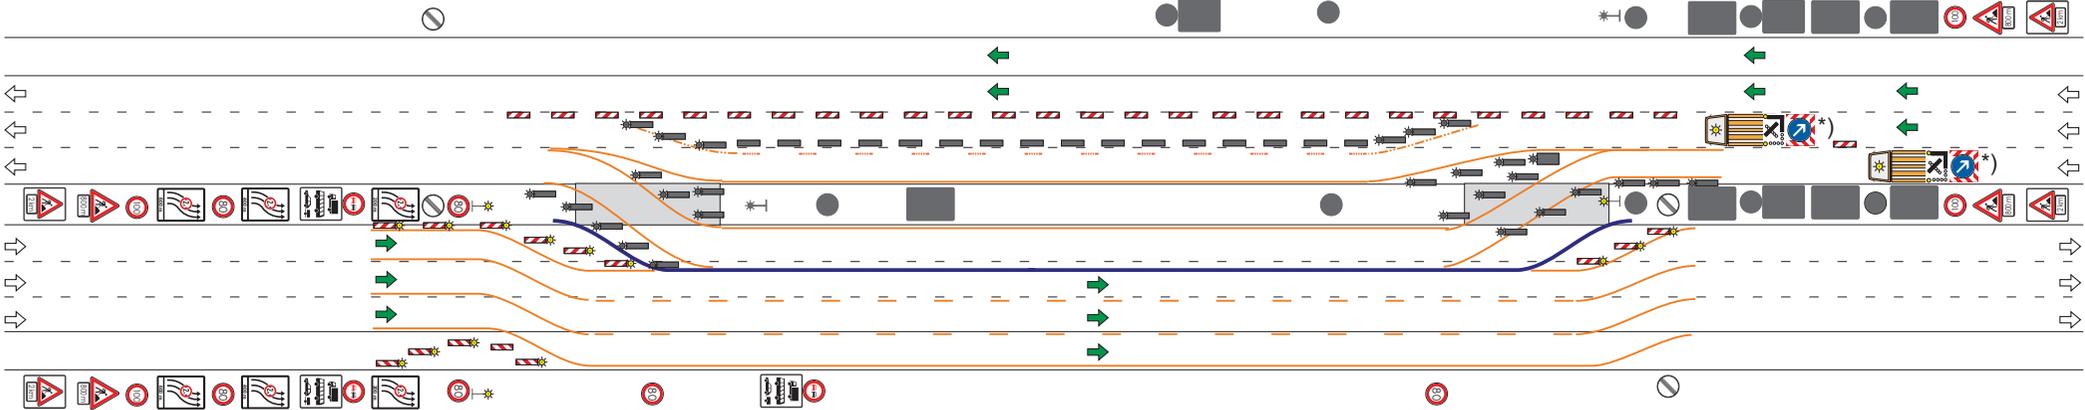

- Umbau der Baken
- Markierung der Verschwenkungenlinien
- Aufbau der Baken

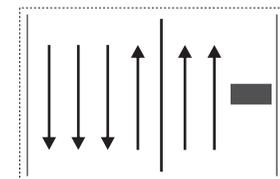

HE 4 + 2 VKF


AUFBAU

Phase 16 / 47




*) Verkehrsicherung zum- Auf- und Abbau
der Baustellenverkehrsführung (AID)
gem. HE-VZP Katalog für AkD

(Beispiel)

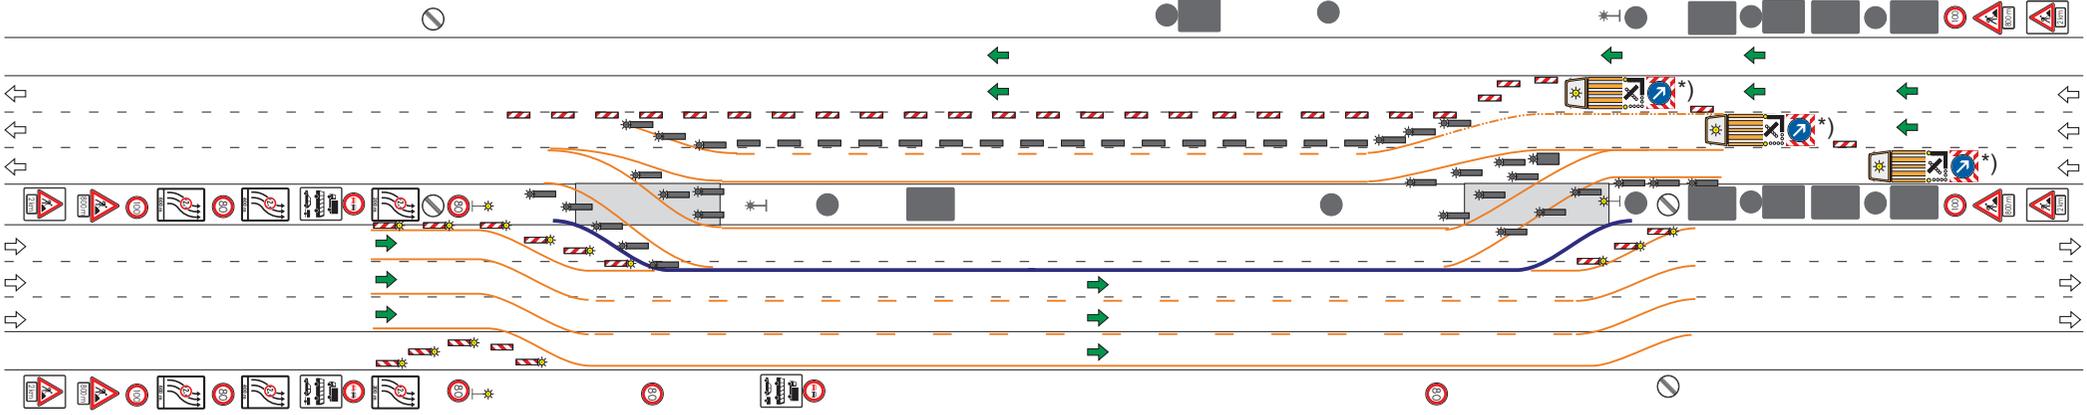

- Aufbau der Baken
- Markierung der Verschwenkungslinien

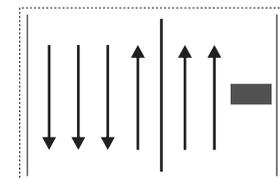

HE 4 + 2 VKF


AUFBAU

Phase 17 / 47




***) Verkehrsicherung zum- Auf- und Abbau der Baustellenverkehrsführung (AID) gem. HE-VZP Katalog für AkD**

(Beispiel)

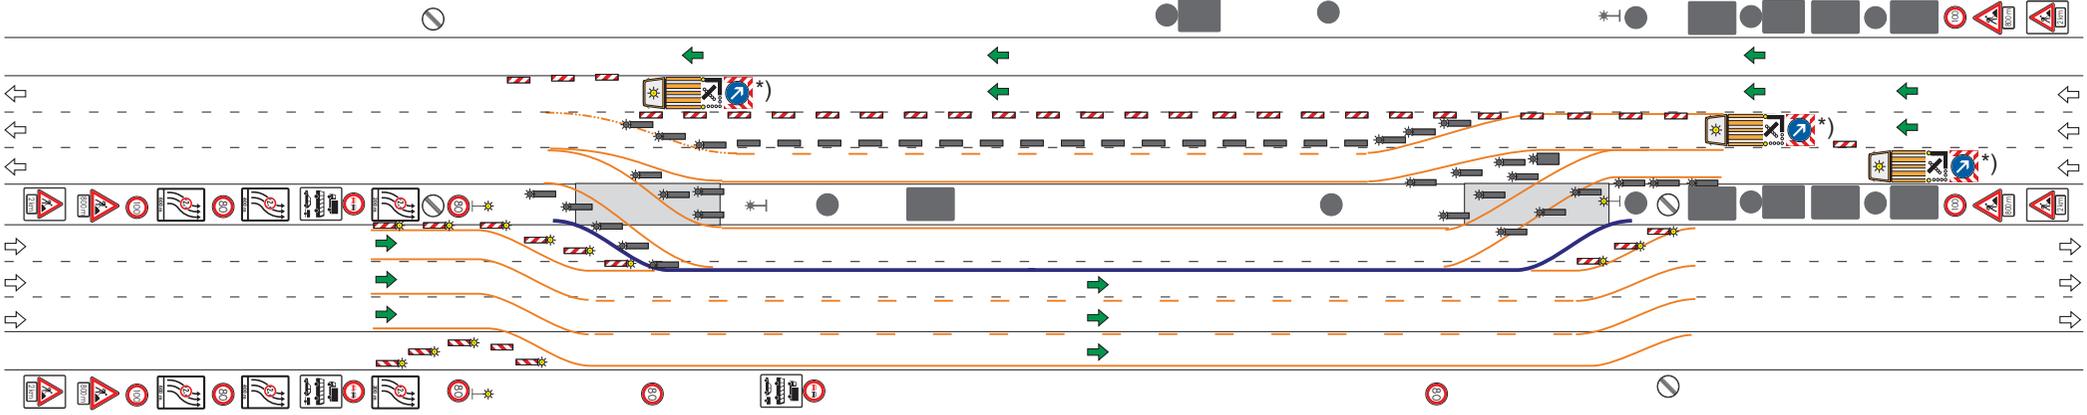

- Aufbau der Baken
- Markierung der Verschwenkungslinien

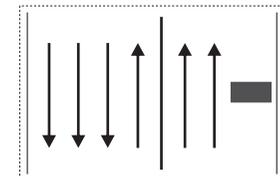

HE 4 + 2 VKF


AUFBAU

Phase 18 / 47




***) Verkehrsicherung zum- Auf- und Abbau der Baustellenverkehrsführung (AID) gem. HE-VZP Katalog für AkD**

(Beispiel)

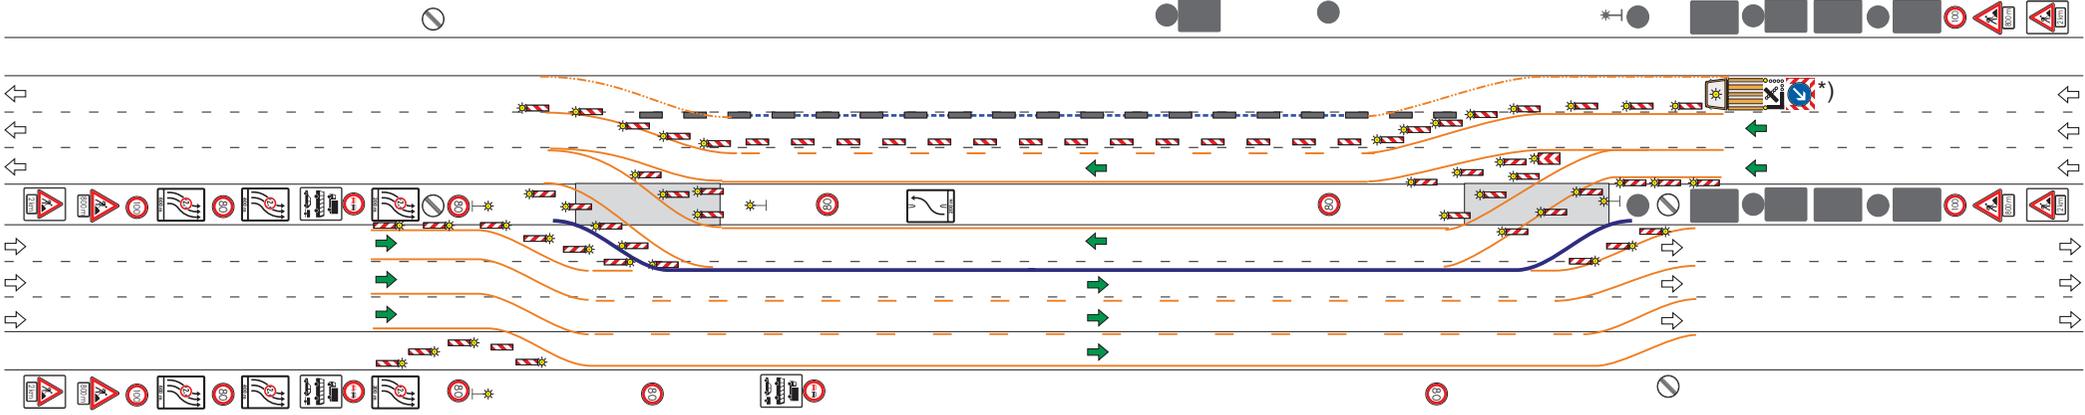

- Umbau / Abbau der Baken

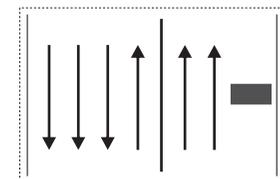

HE 4 + 2 VKF



AUFBAU

Phase 19 / 47



*) **Verkehrssicherung zum- Auf- und Abbau**
der Baustellenverkehrsführung (AID)
gem. HE-VZP Katalog für AkD

(Beispiel)

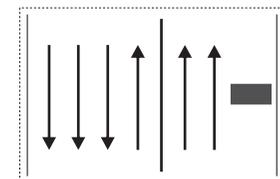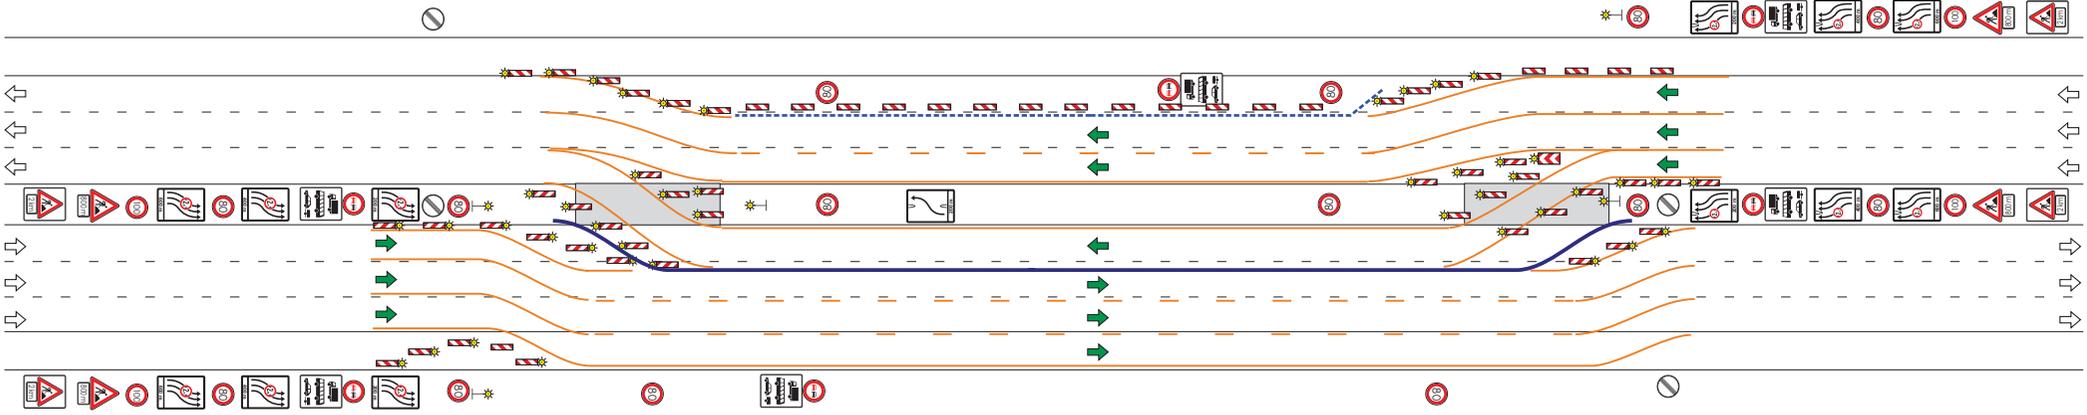

HE 4 + 2 VKF


AUFBAU

Phase 20 / 47




*) **Verkehrssicherung zum- Auf- und Abbau**
der Baustellenverkehrsführung (AID)
gem. HE-VZP Katalog für AkD

(Beispiel)

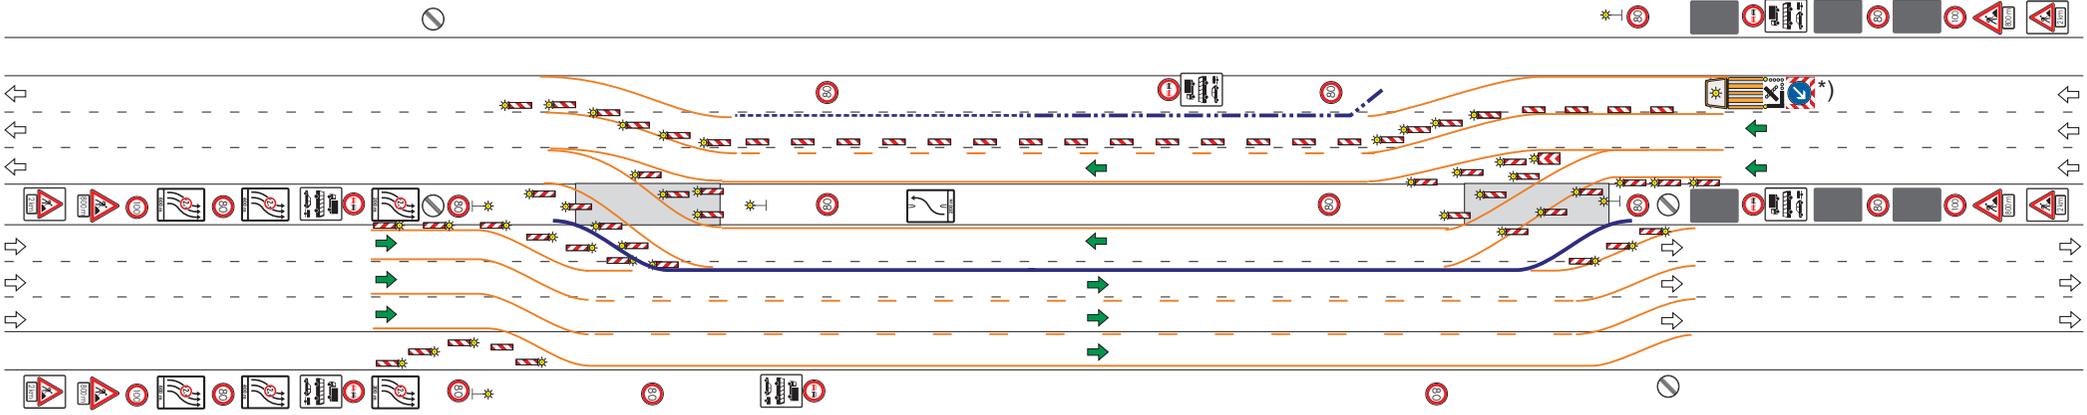

- Umbau der Baken
- Aufbau der Transp. Schutzeinrichtung

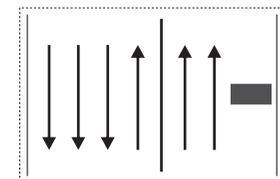

HE 4 + 2 VKF



AUFBAU

Phase 21 / 47



***) Verkehrsicherung zum- Auf- und Abbau der Baustellenverkehrsführung (AID) gem. HE-VZP Katalog für AkD**

(Beispiel)

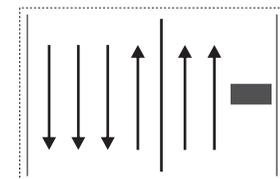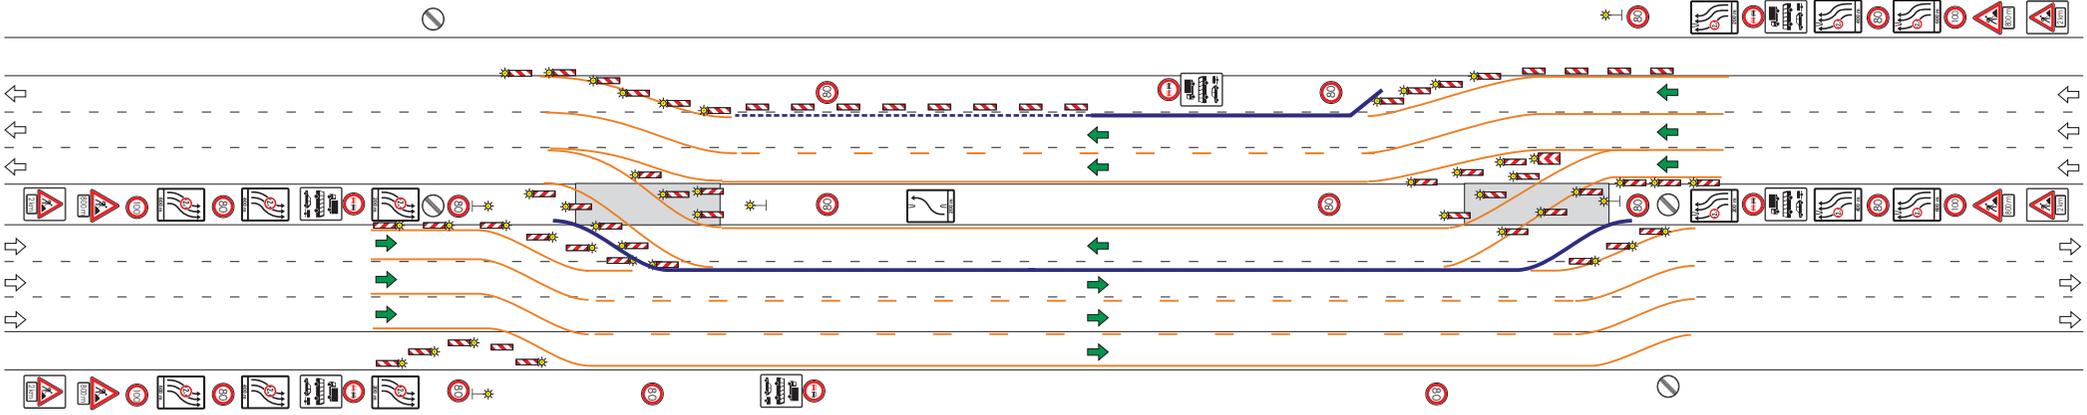

HE 4 + 2 VKF


AUFBAU

Phase 22 / 47




*) **Verkehrssicherung zum- Auf- und Abbau**
der Baustellenverkehrsführung (AID)
gem. HE-VZP Katalog für AkD

(Beispiel)

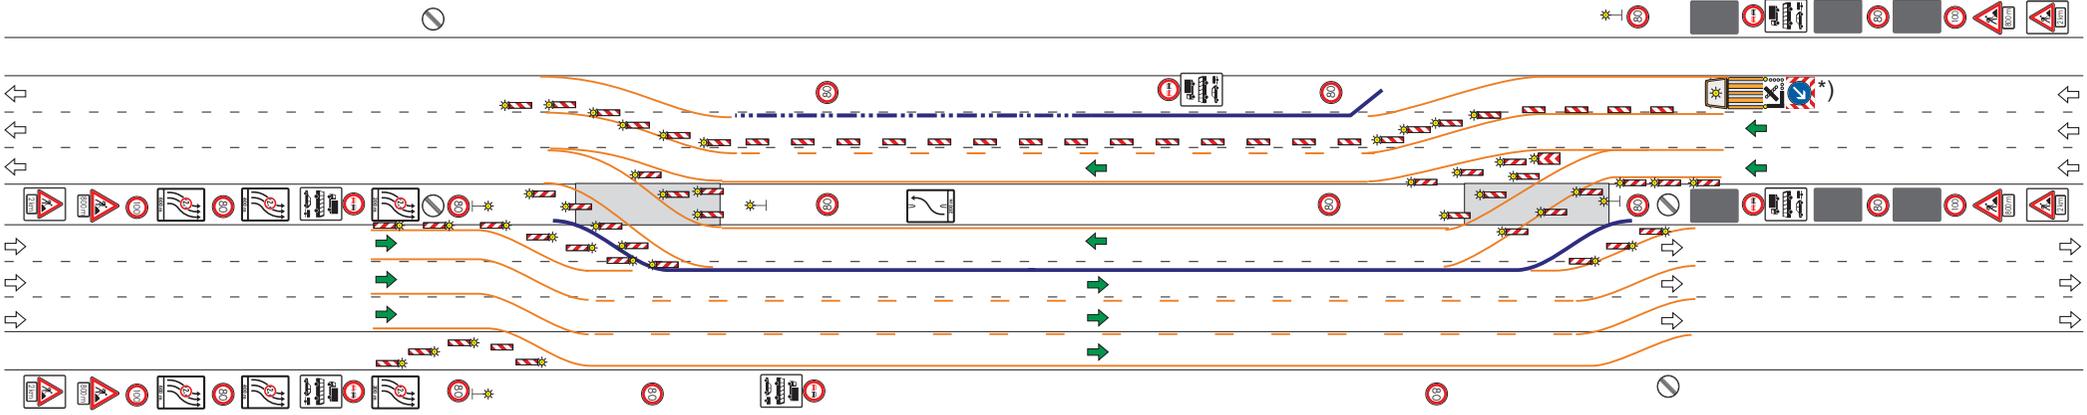

- Umbau der Baken
- Aufbau der Transp. Schutzeinrichtung

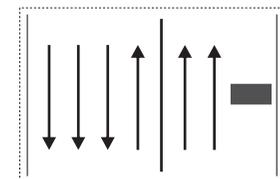

HE 4 + 2 VKF


AUFBAU

Phase 23 / 47




***) Verkehrsicherung zum- Auf- und Abbau der Baustellenverkehrsführung (AID) gem. HE-VZP Katalog für AkD**

(Beispiel)

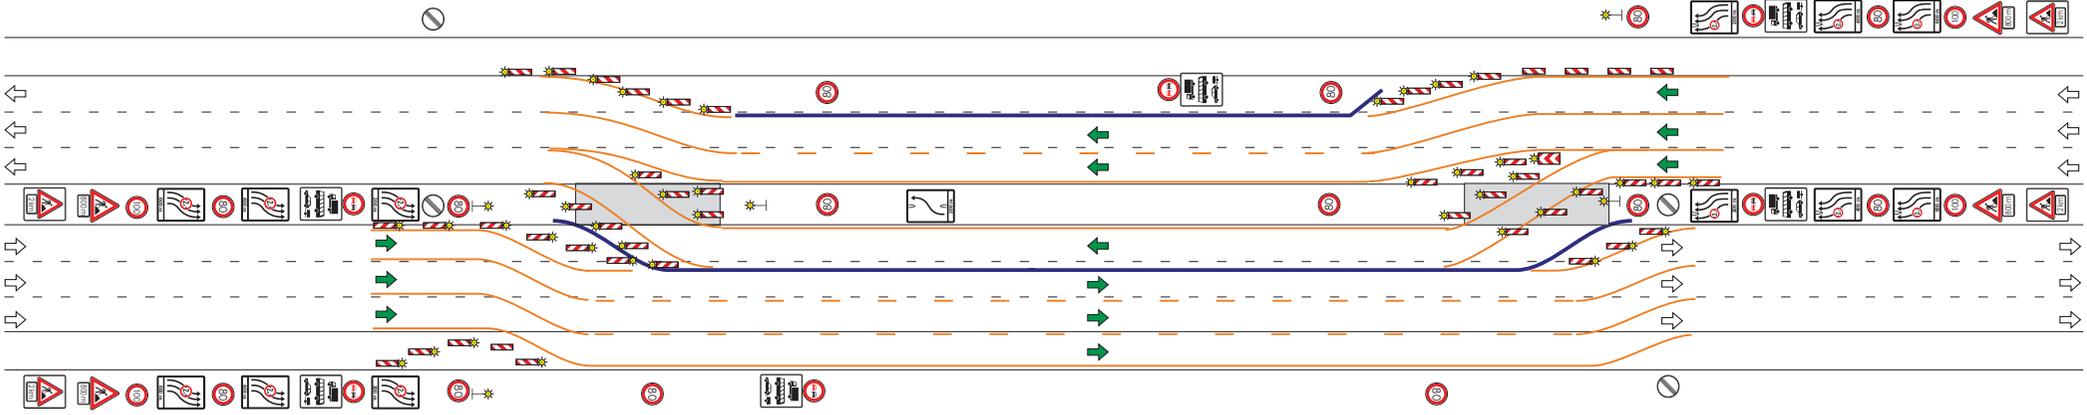

- Baustellenverkehrsführung fertig eingerichtet

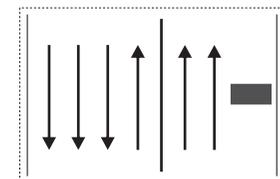

HE 4 + 2 VKF


AUFBAU

Phase 24 / 47




*) **Verkehrssicherung zum- Auf- und Abbau**
der Baustellenverkehrsführung (AID)
gem. HE-VZP Katalog für AkD

(Beispiel)

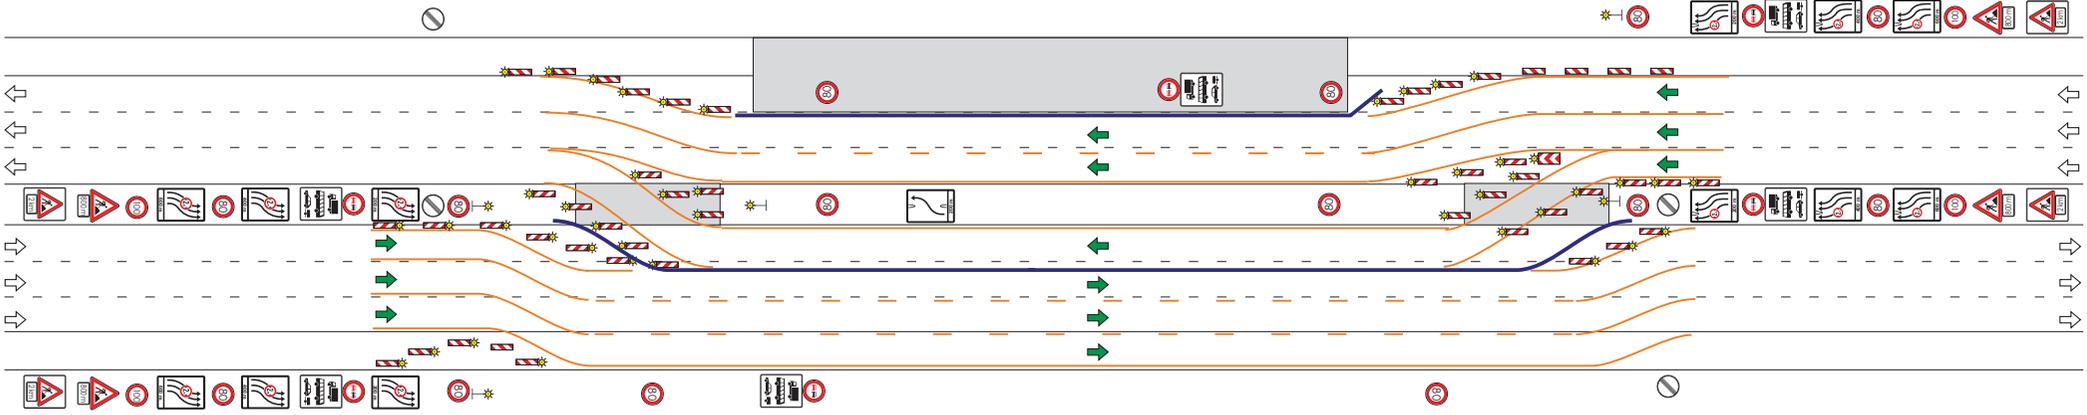

- Einrichtung des Baubereiches

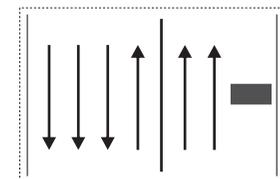

HE 4 + 2 VKF


ARBEITSSTELLE

Phase 25 / 47




*) **Verkehrssicherung zum- Auf- und Abbau**
der Baustellenverkehrsführung (AID)
gem. HE-VZP Katalog für AkD

(Beispiel)

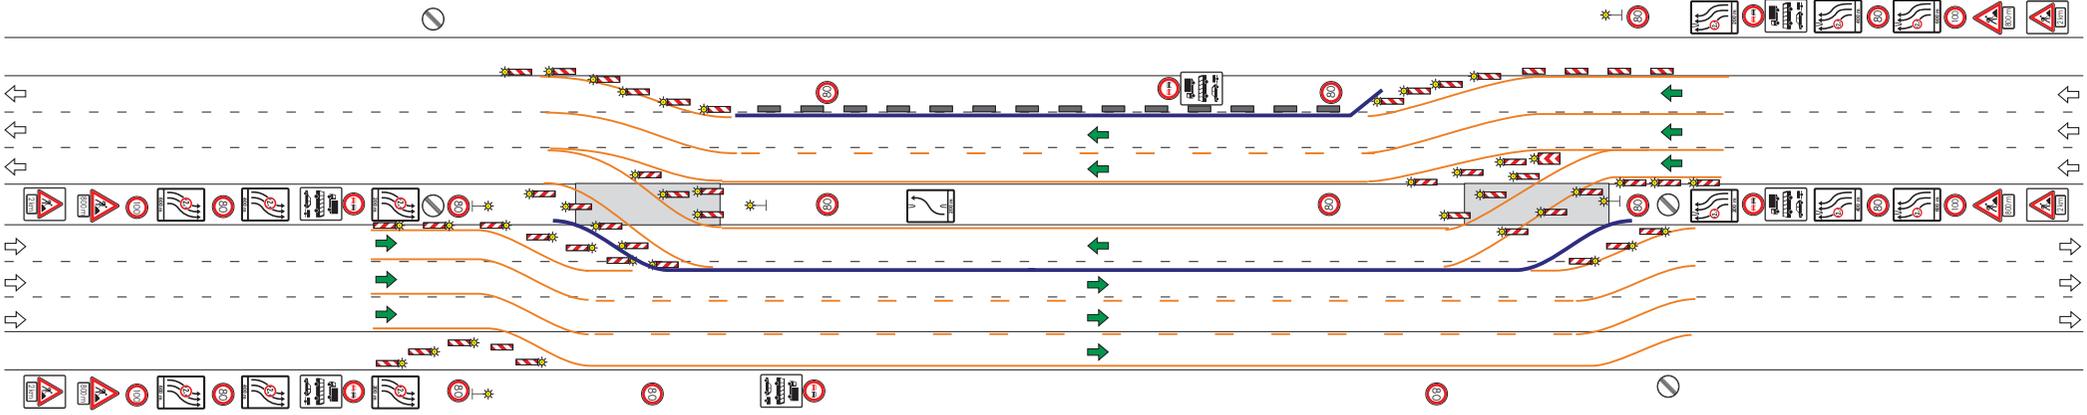

- Aufbau der Baken

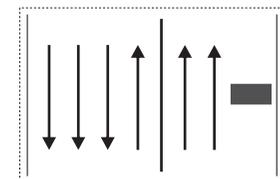

HE 4 + 2 VKF


ABBAU

Phase 26 / 47




*) **Verkehrssicherung zum- Auf- und Abbau**
der Baustellenverkehrsführung (AID)
gem. HE-VZP Katalog für AkD

(Beispiel)

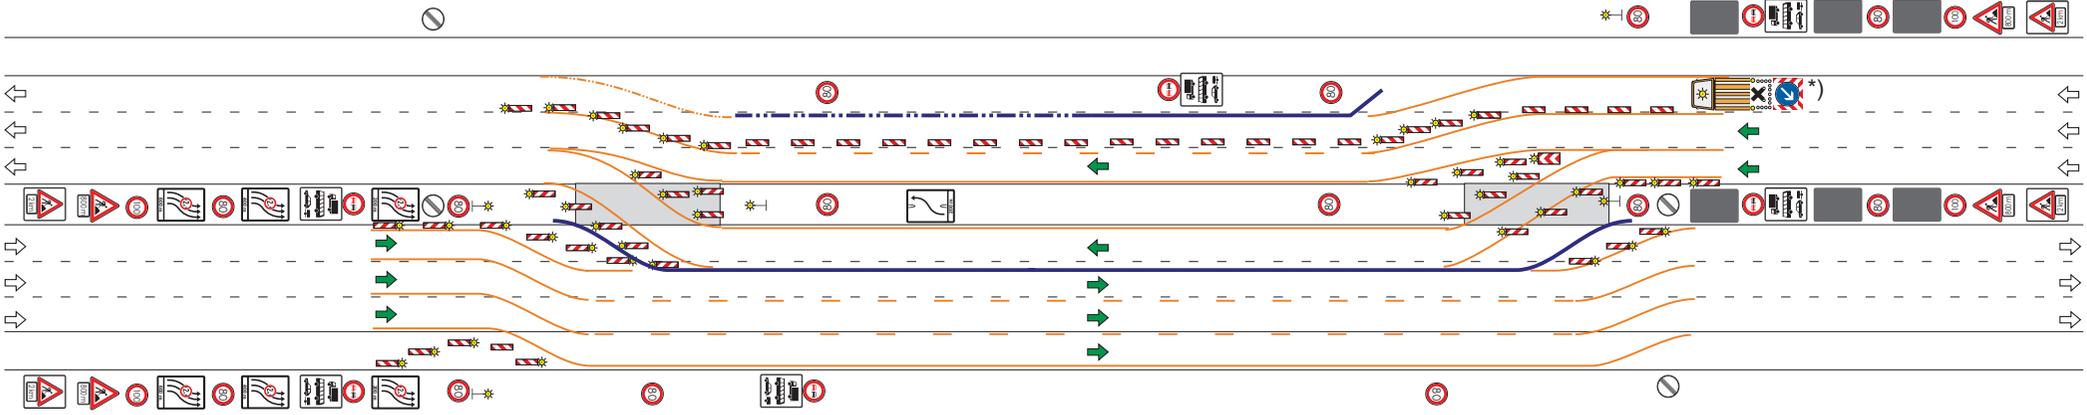

- Umbau der Baken
- Abbau der Transp. Schutzeinrichtung

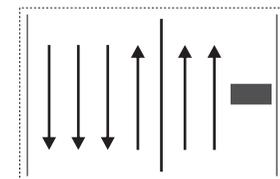

HE 4 + 2 VKF



ABBAU

Phase 27 / 47



***) Verkehrsicherung zum- Auf- und Abbau der Baustellenverkehrsführung (AID) gem. HE-VZP Katalog für AkD**

(Beispiel)

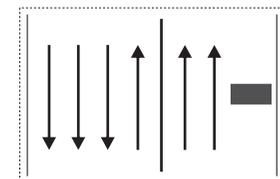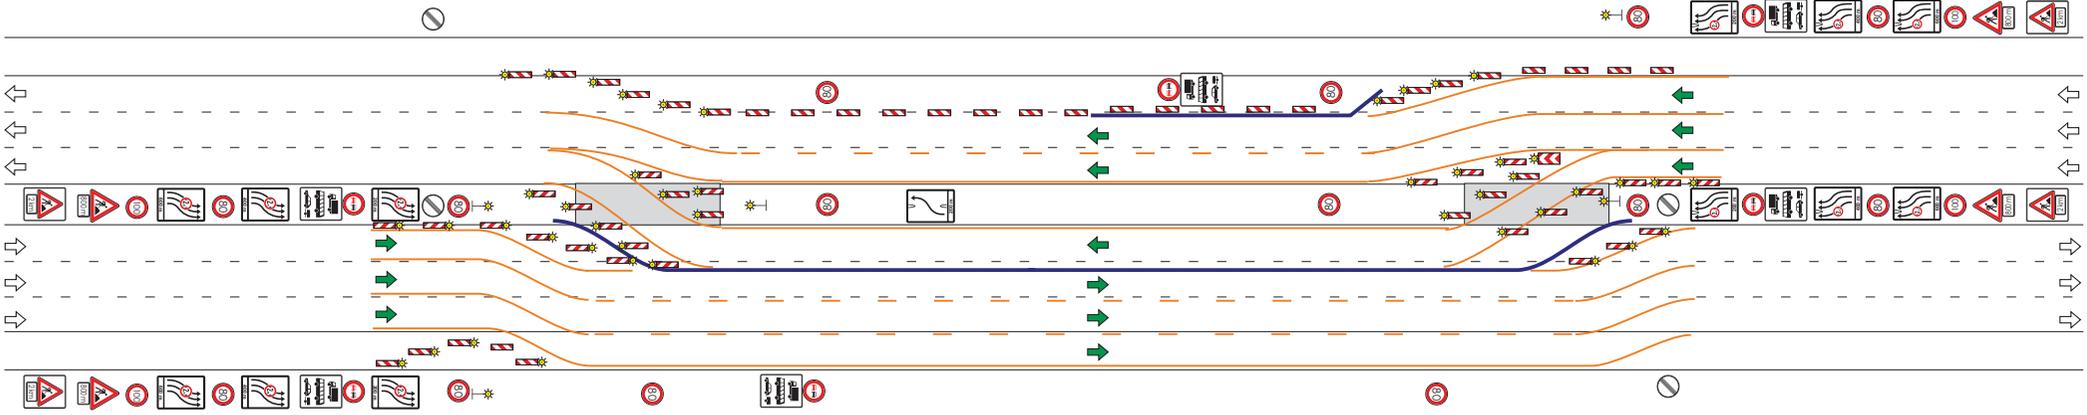

HE 4 + 2 VKF


ABBAU

Phase 28 / 47




*) Verkehrsicherung zum- Auf- und Abbau
der Baustellenverkehrsführung (AID)
gem. HE-VZP Katalog für AkD

(Beispiel)

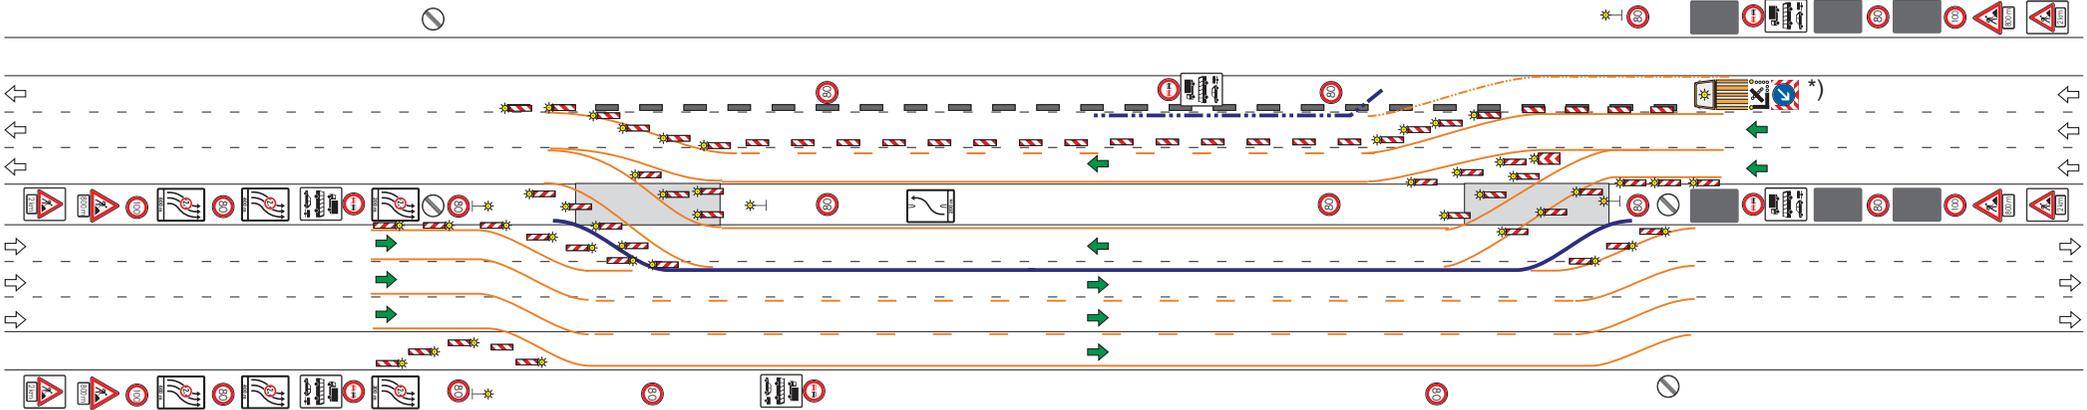

- Umbau der Baken
- Abbau der Transp. Schutz Einrichtung
- Demarkierung der Verschwenkungslinien

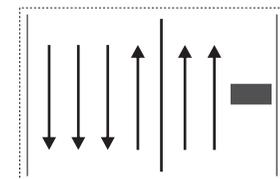

HE 4 + 2 VKF



ABBAU

Phase 29 / 47



***) Verkehrsicherung zum- Auf- und Abbau der Baustellenverkehrsführung (AID) gem. HE-VZP Katalog für AkD**

(Beispiel)

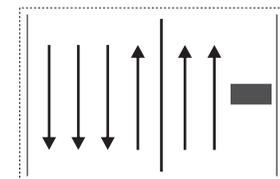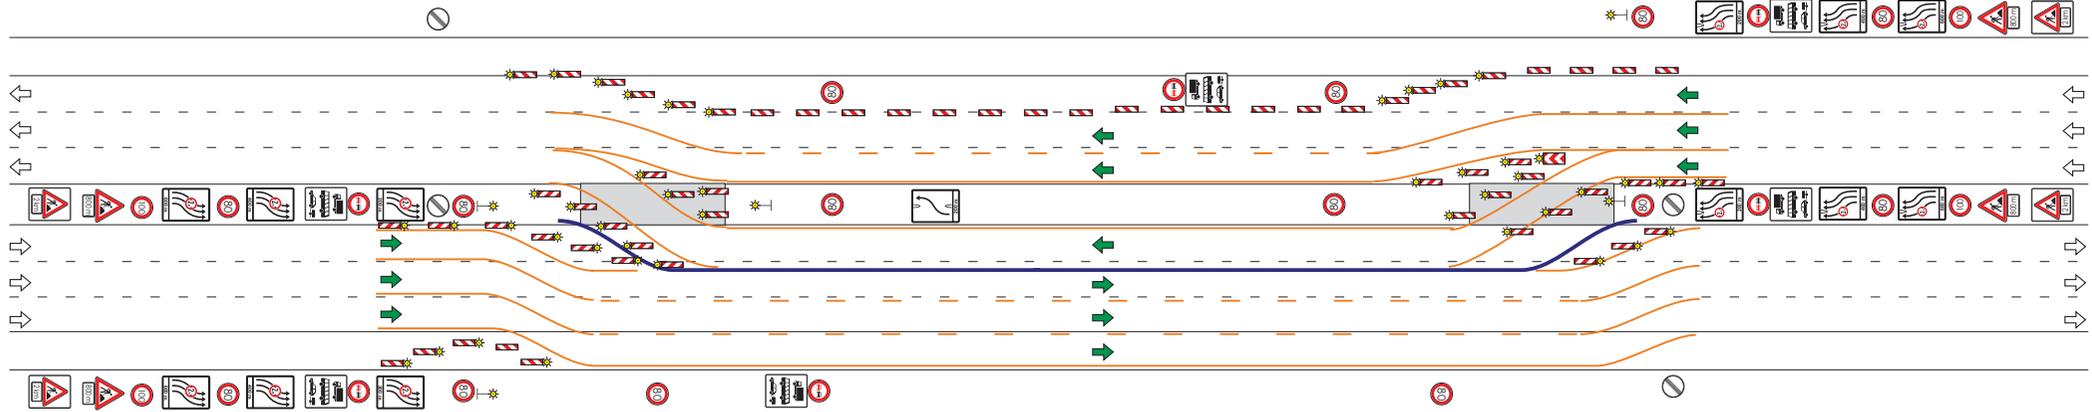

HE 4 + 2 VKF



ABBAU

Phase 30 / 47



*) Verkehrssicherung zum- Auf- und Abbau
der Baustellenverkehrsführung (AID)
gem. HE-VZP Katalog für AkD

(Beispiel)

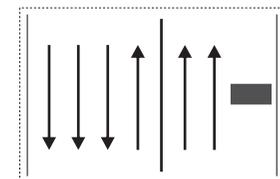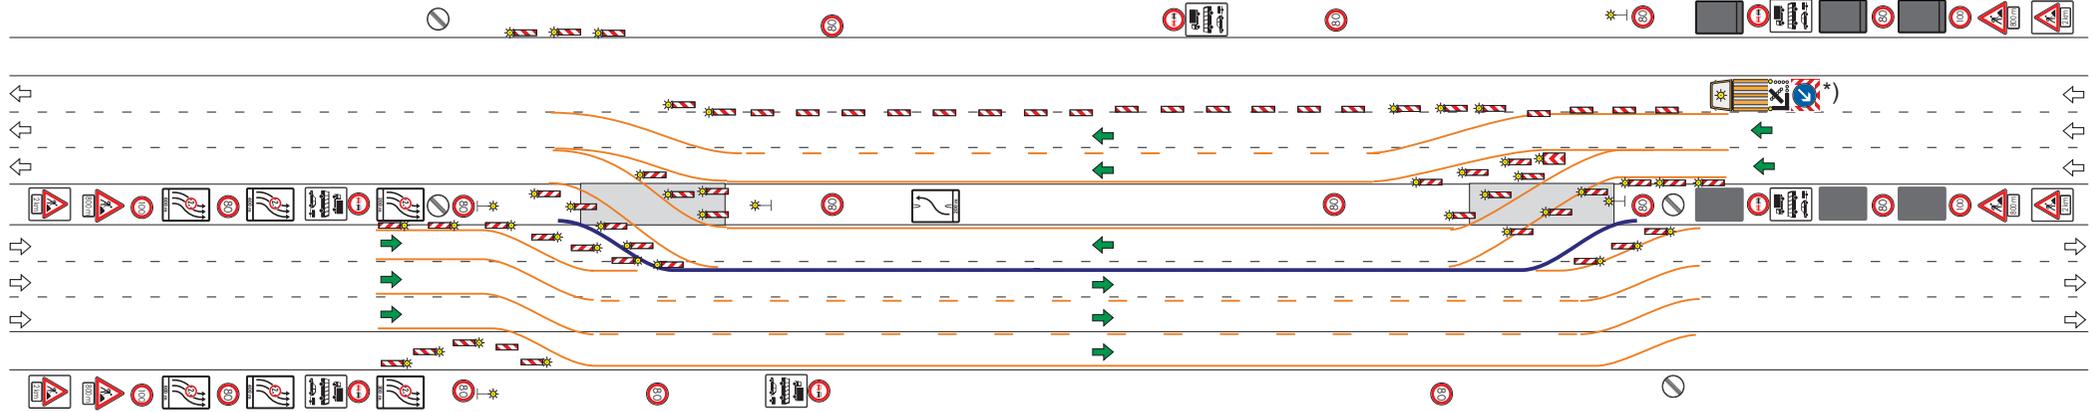

HE 4 + 2 VKF


ABBAU

Phase 31 / 47




*) Verkehrssicherung zum- Auf- und Abbau
der Baustellenverkehrsführung (AID)
gem. HE-VZP Katalog für AkD

(Beispiel)

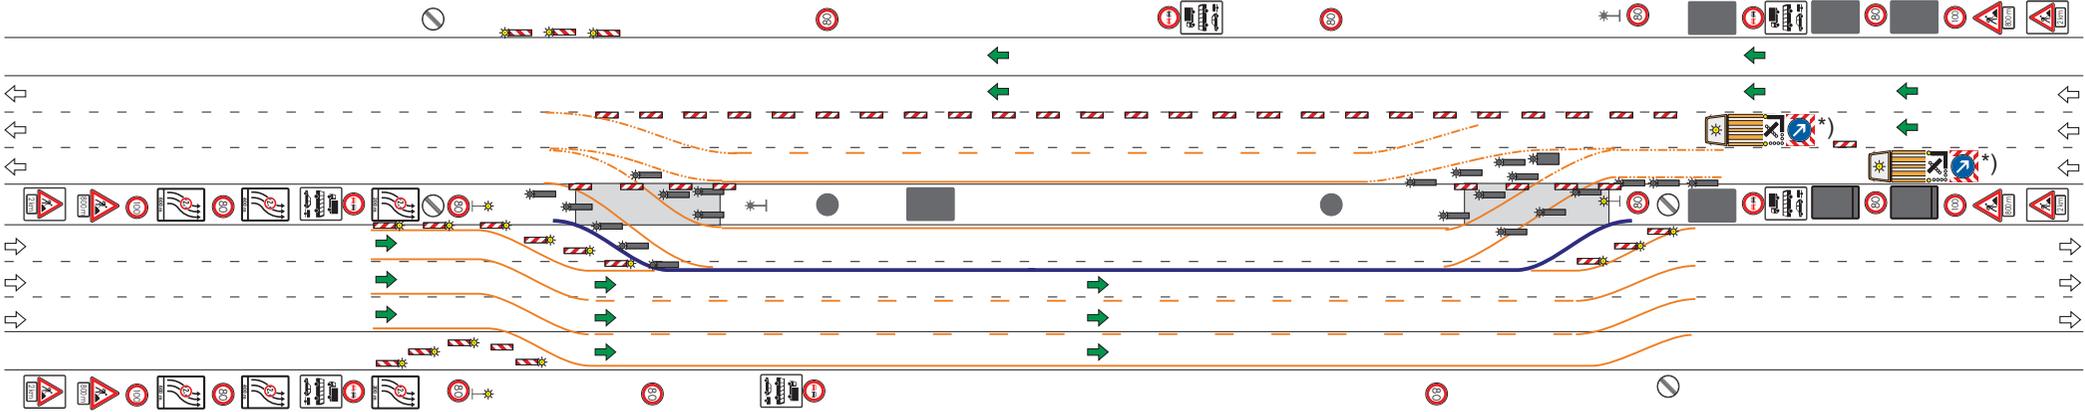

- Abbau der Baken
- Demarkierung der Verschwenkungslinien

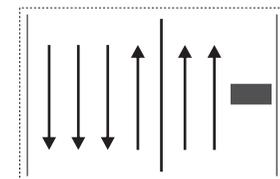

HE 4 + 2 VKF



ABBAU

Phase 32 / 47



***) Verkehrsicherung zum- Auf- und Abbau der Baustellenverkehrsführung (AID) gem. HE-VZP Katalog für AkD**

(Beispiel)

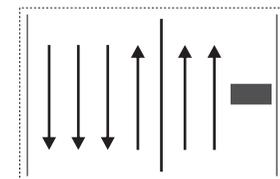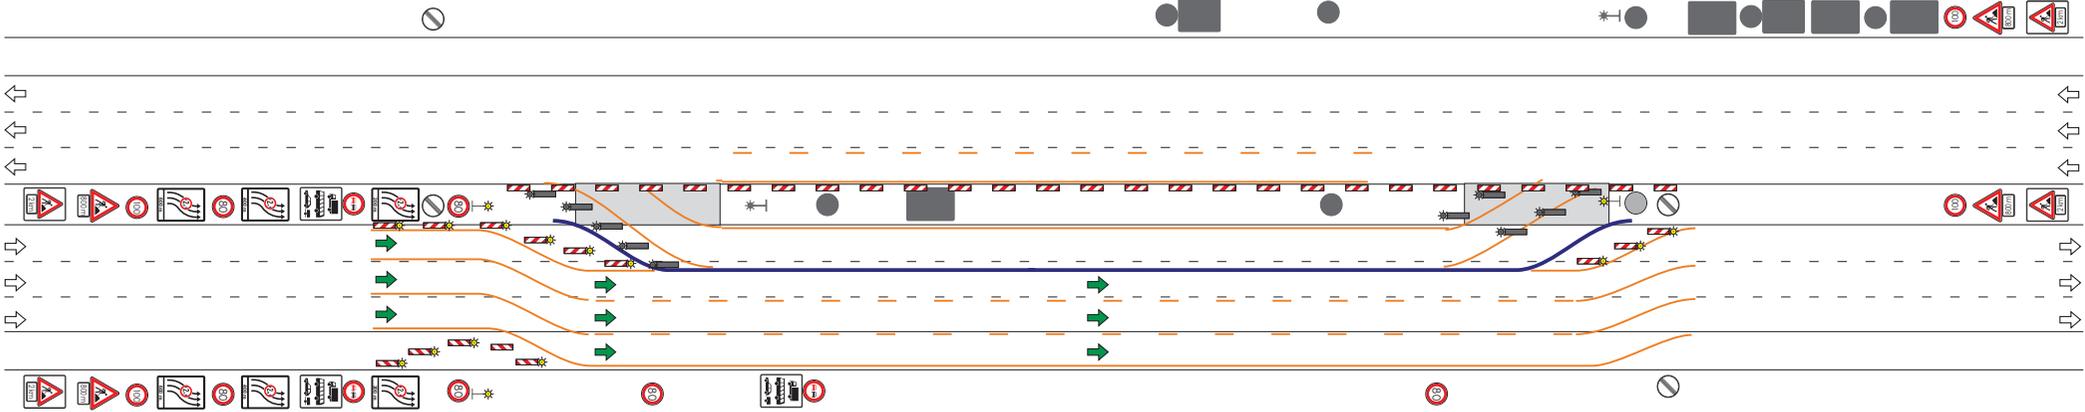

HE 4 + 2 VKF


ABBAU

Phase 33 / 47




*) Verkehrssicherung zum- Auf- und Abbau
der Baustellenverkehrsführung (AID)
gem. HE-VZP Katalog für AkD

(Beispiel)

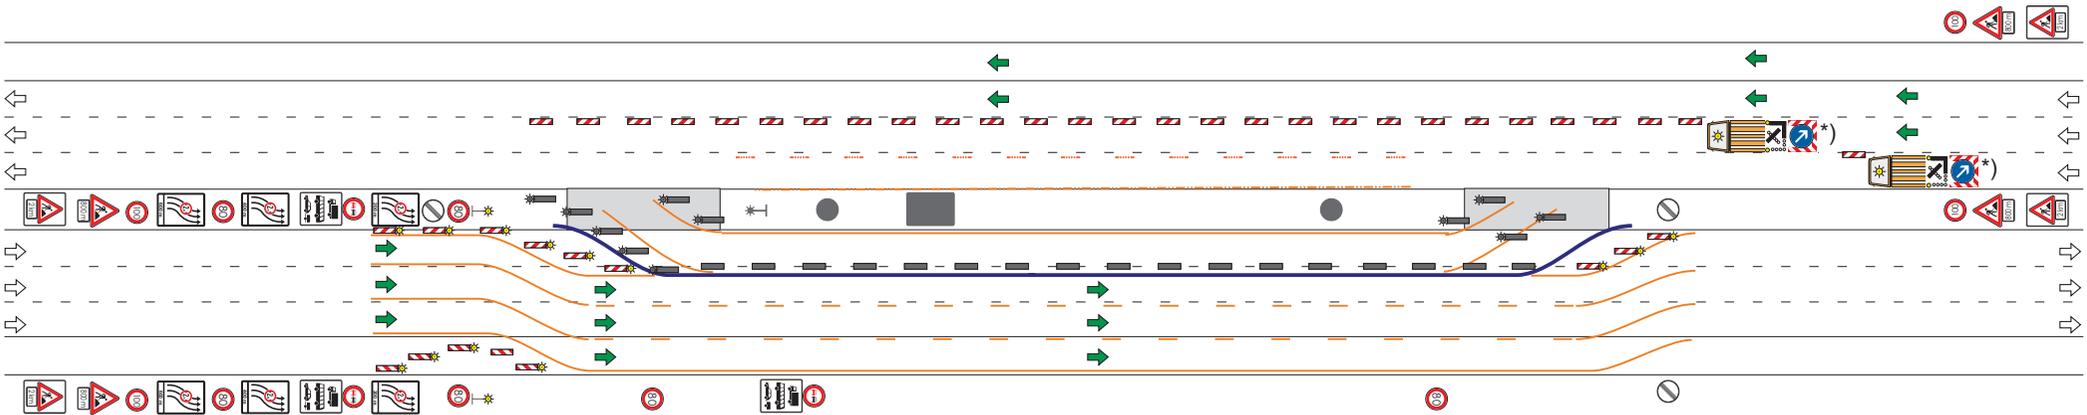

- Abbau der Baken
- Demarkierung der Leitlinien
- Demarkierung der Randlinie
- Schließen der Mittelstreifenüberfahrt

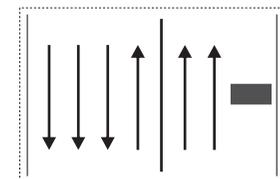

HE 4 + 2 VKF



ABBAU

Phase 34 / 47



***) Verkehrsicherung zum- Auf- und Abbau
der Baustellenverkehrsführung (AID)
gem. HE-VZP Katalog für AkD**

(Beispiel)

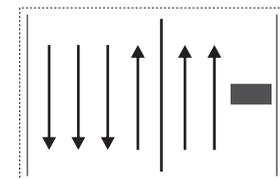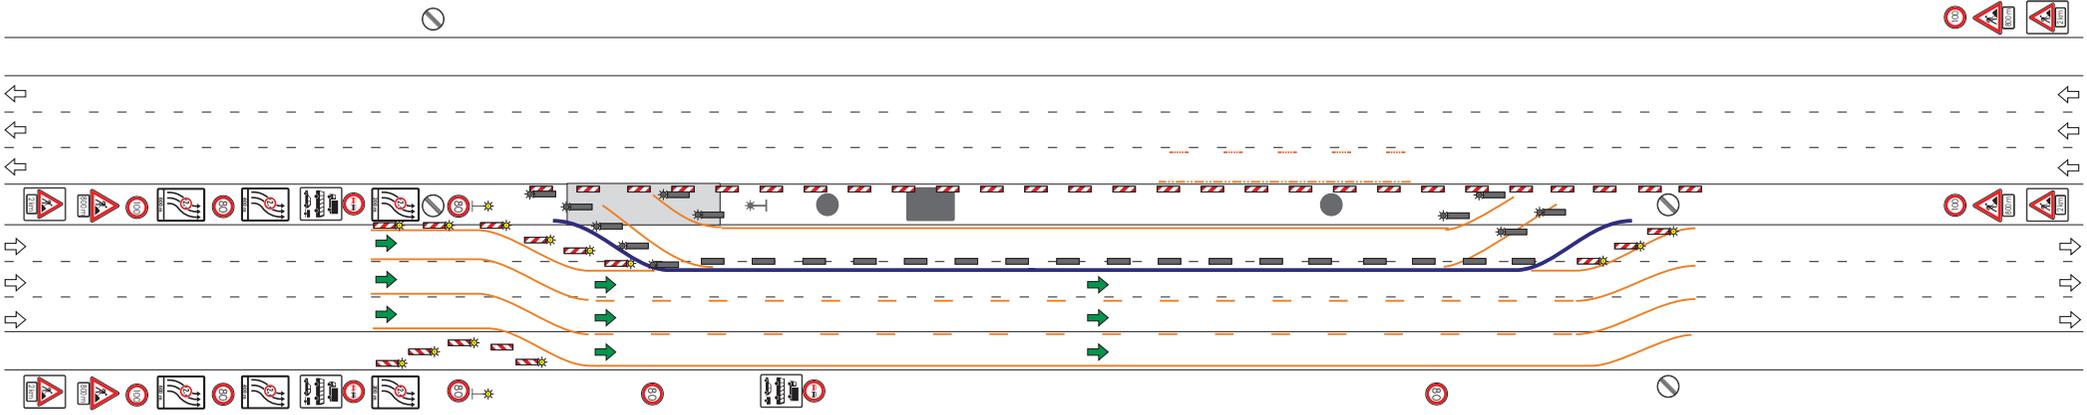

HE 4 + 2 VKF


ABBAU

Phase 35 / 47




*) Verkehrssicherung zum- Auf- und Abbau
der Baustellenverkehrsführung (AID)
gem. HE-VZP Katalog für AkD

(Beispiel)

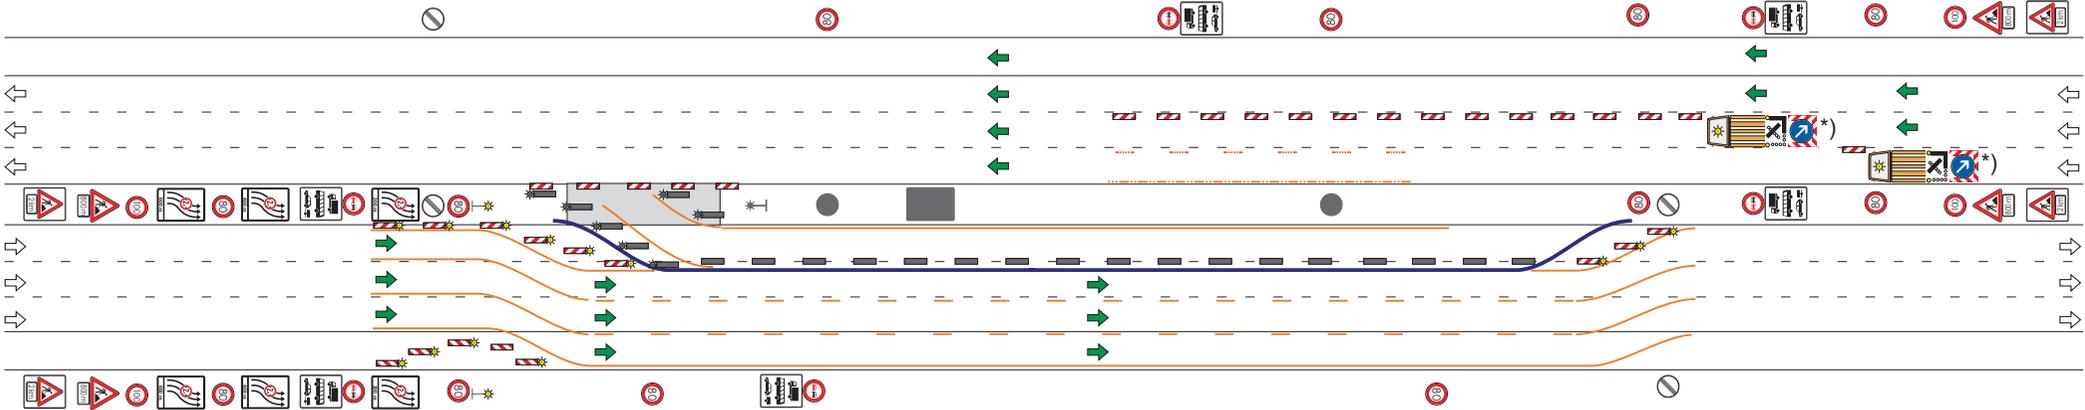

- Umbau der Baken
- Demarkierung der Leitlinie
- Demarkierung der Randlinie
- Baken hinter der Transp. Schutzeinrichtung aufbauen

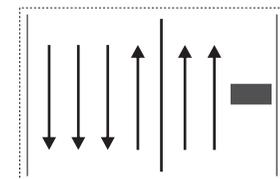

HE 4 + 2 VKF



ABBAU

Phase 36 / 47



*) Verkehrsicherung zum- Auf- und Abbau
der Baustellenverkehrsführung (AID)
gem. HE-VZP Katalog für AkD

(Beispiel)

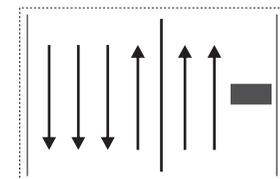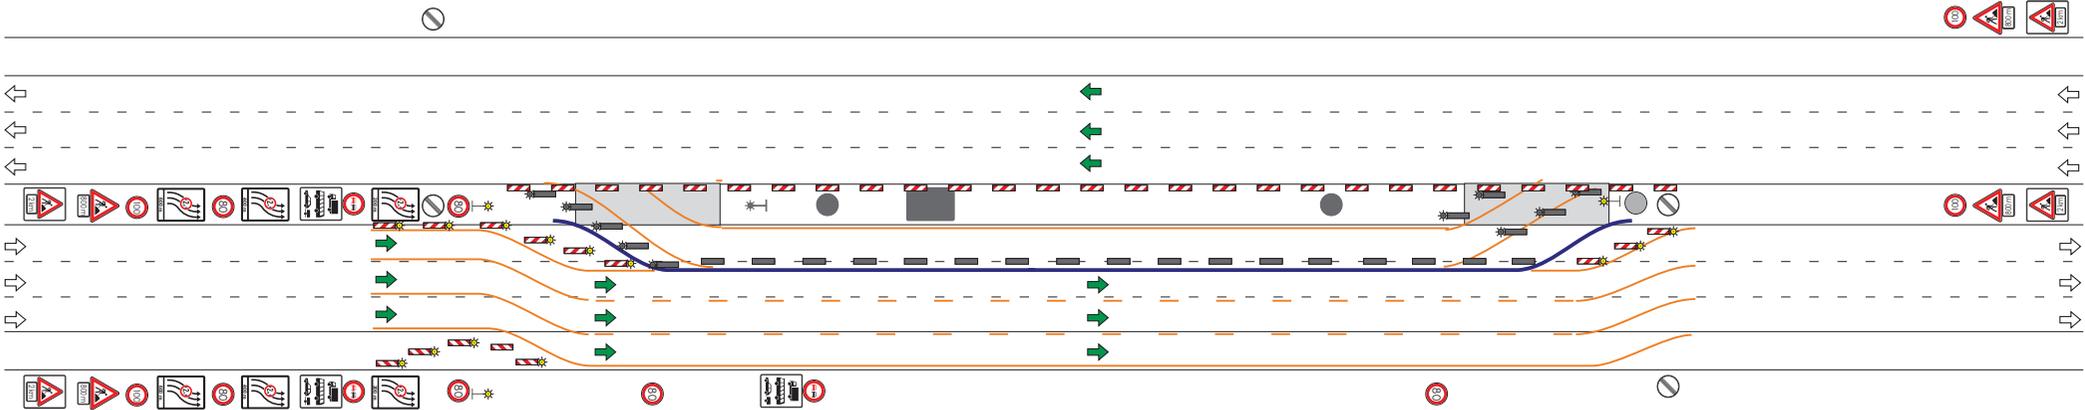

HE 4 + 2 VKF


ABBAU

Phase 37 / 47




***) Verkehrsicherung zum- Auf- und Abbau
der Baustellenverkehrsführung (AID)
gem. HE-VZP Katalog für AkD**

(Beispiel)

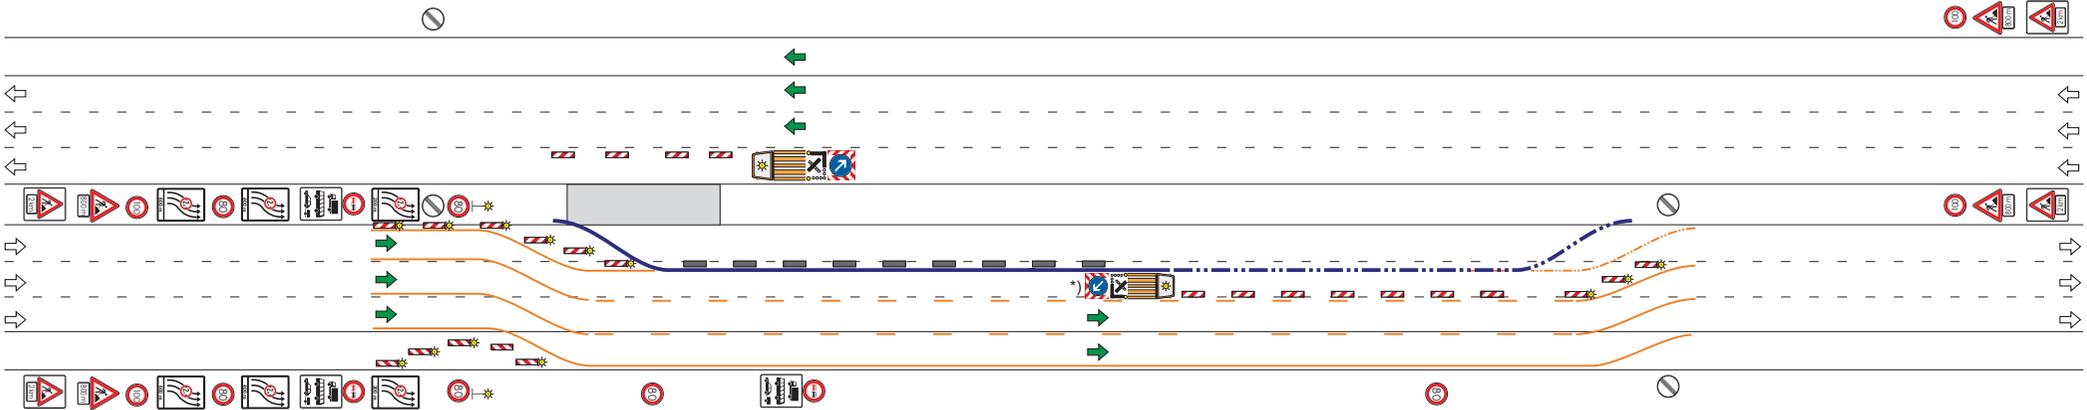

- Schließen der Mittelstreifenüberfahrt
- Umbau der Baken
- Abbau der Transp. Schutzeinrichtung

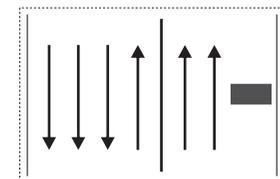

HE 4 + 2 VKF



ABBAU

Phase 38 / 47



*) **Verkehrssicherung zum- Auf- und Abbau der Baustellenverkehrsführung (AID) gem. HE-VZP Katalog für AkD**

(Beispiel)

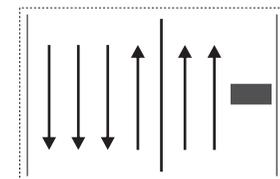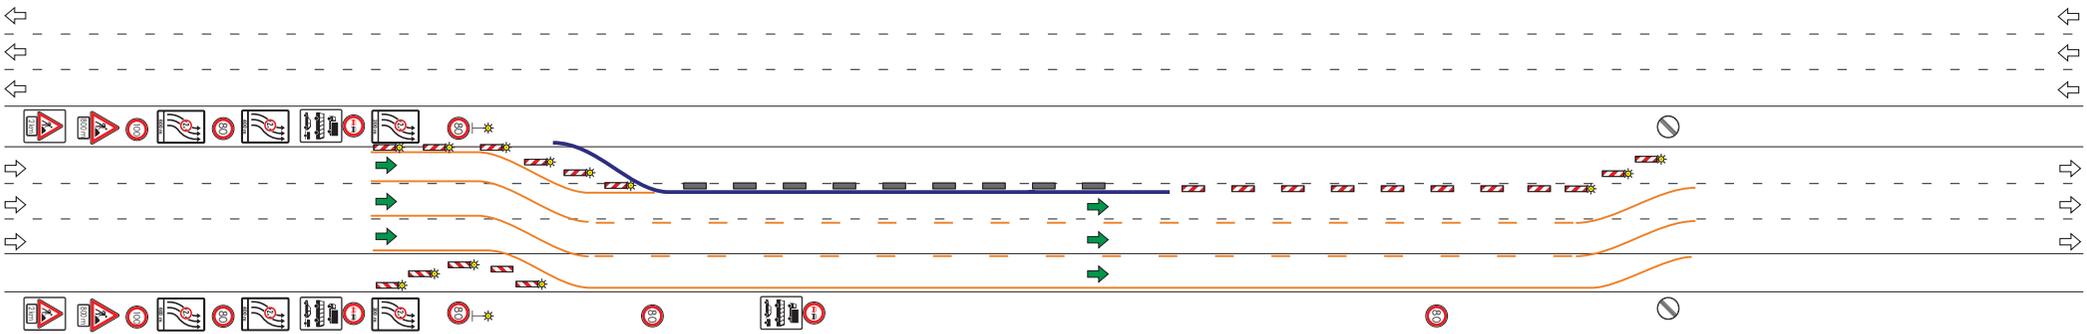

HE 4 + 2 VKF


ABBAU

Phase 39 / 47




*) Verkehrssicherung zum- Auf- und Abbau
der Baustellenverkehrsführung (AID)
gem. HE-VZP Katalog für AkD

(Beispiel)

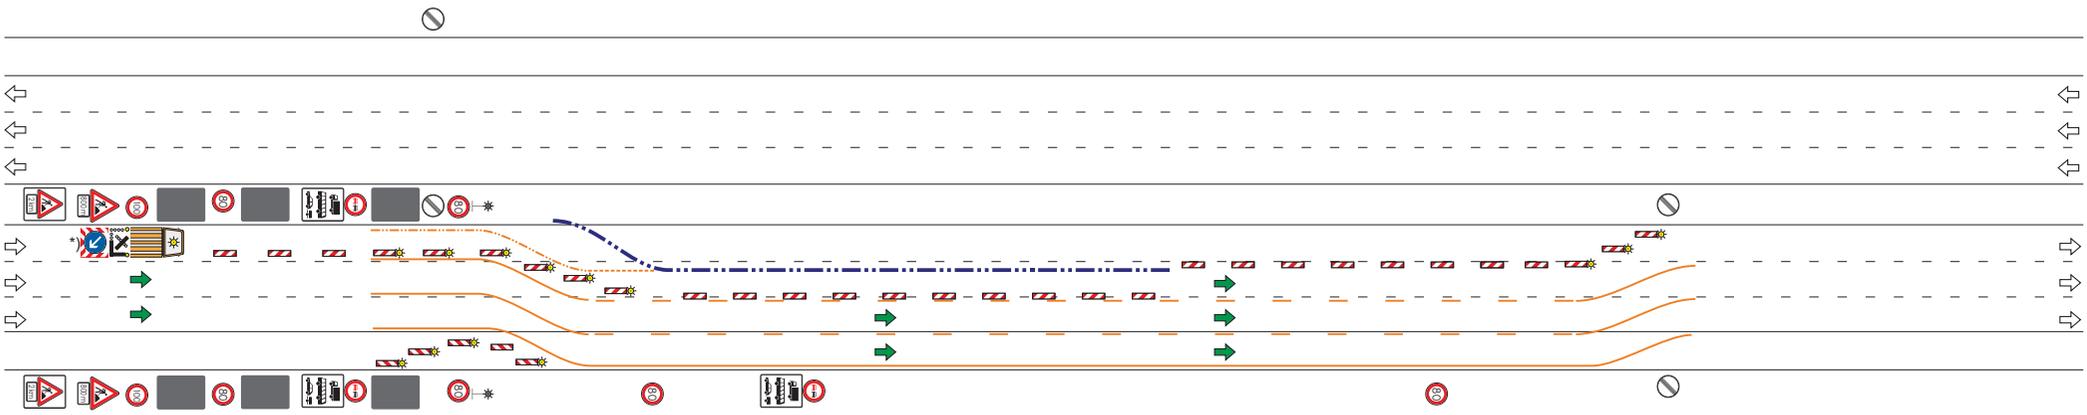

- Umbau der Baken
- Abbau der Transp. Schutz Einrichtung

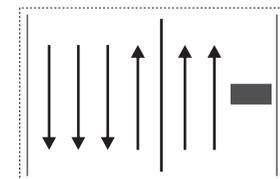

HE 4 + 2 VKF



ABBAU

Phase 40 / 47



*) **Verkehrssicherung zum- Auf- und Abbau der Baustellenverkehrsführung (AID) gem. HE-VZP Katalog für AkD**

(Beispiel)

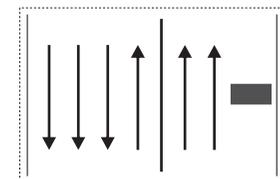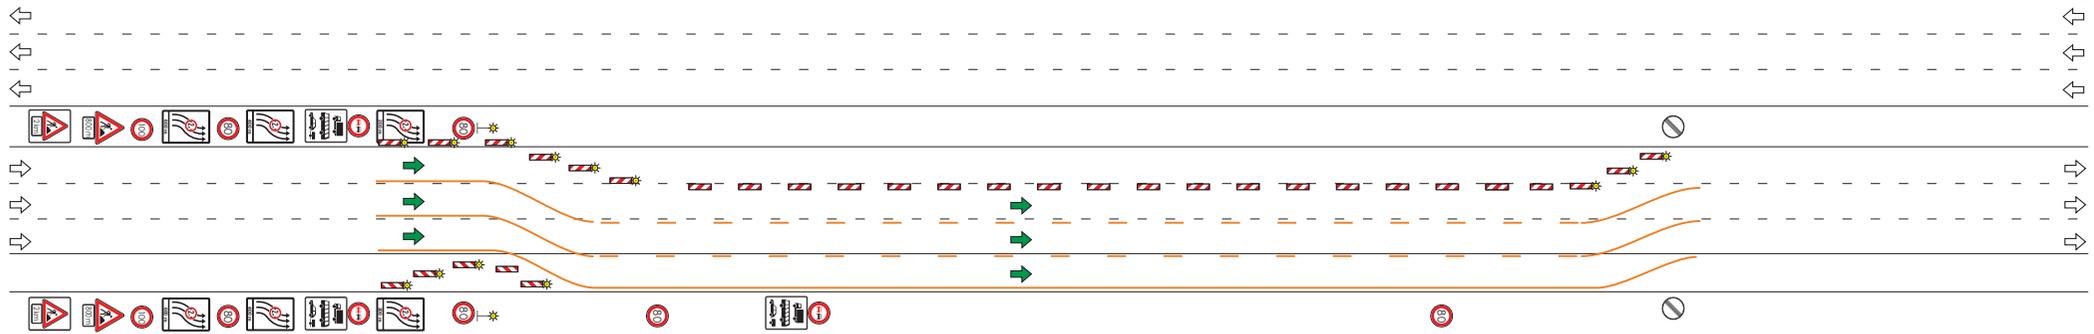

HE 4 + 2 VKF


ABBAU

Phase 41 / 47




*) Verkehrssicherung zum- Auf- und Abbau
der Baustellenverkehrsführung (AID)
gem. HE-VZP Katalog für AkD

(Beispiel)

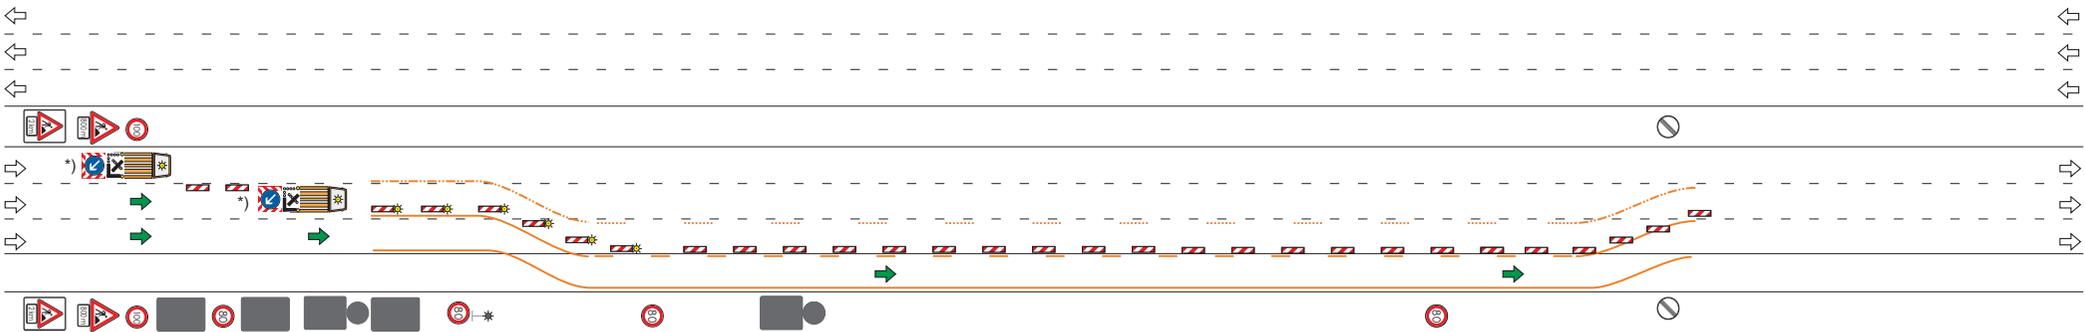

- Demarkierung der Verschwenkungslinien

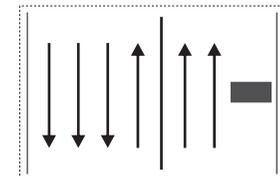

HE 4 + 2 VKF


ABBAU

Phase 42 / 47




*) Verkehrssicherung zum- Auf- und Abbau
der Baustellenverkehrsführung (AID)
gem. HE-VZP Katalog für AkD

(Beispiel)

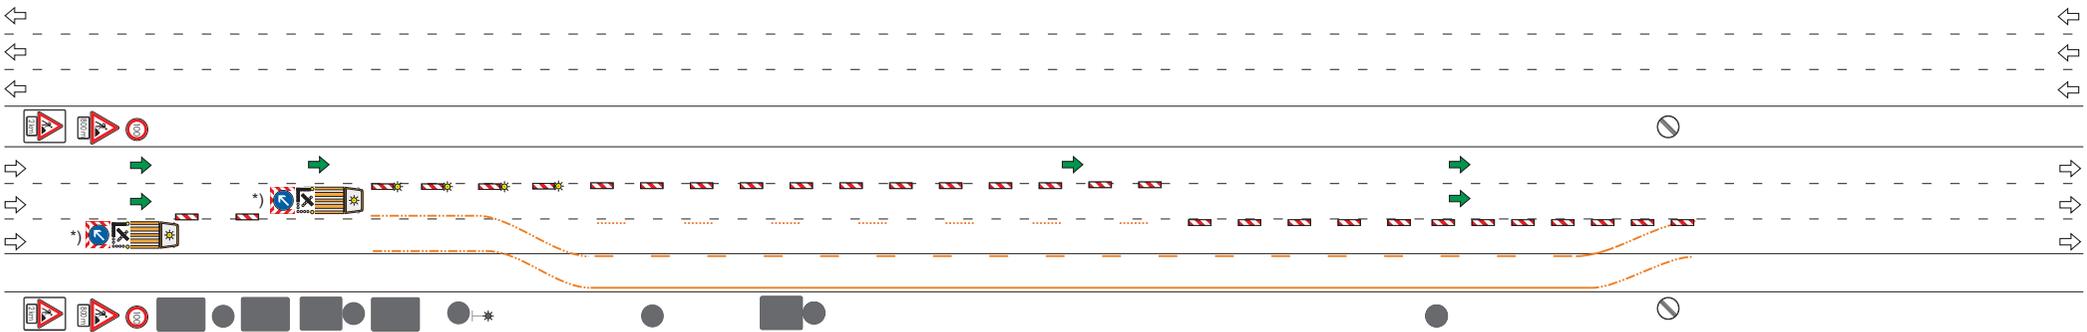

- Baken umbauen
- Demarkierung der Verschwenkungslinien

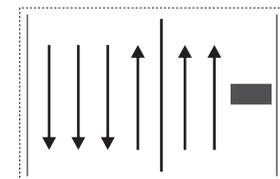

HE 4 + 2 VKF


ABBAU

Phase 43 / 47



*) Verkehrssicherung zum- Auf- und Abbau
der Baustellenverkehrsführung (AID)
gem. HE-VZP Katalog für AkD

(Beispiel)

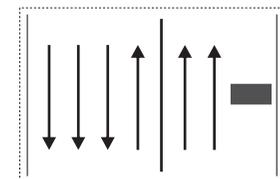

HE 4 + 2 VKF


ABBAU

Phase 44 / 47




*) Verkehrssicherung zum- Auf- und Abbau
der Baustellenverkehrsführung (AID)
gem. HE-VZP Katalog für AkD

(Beispiel)

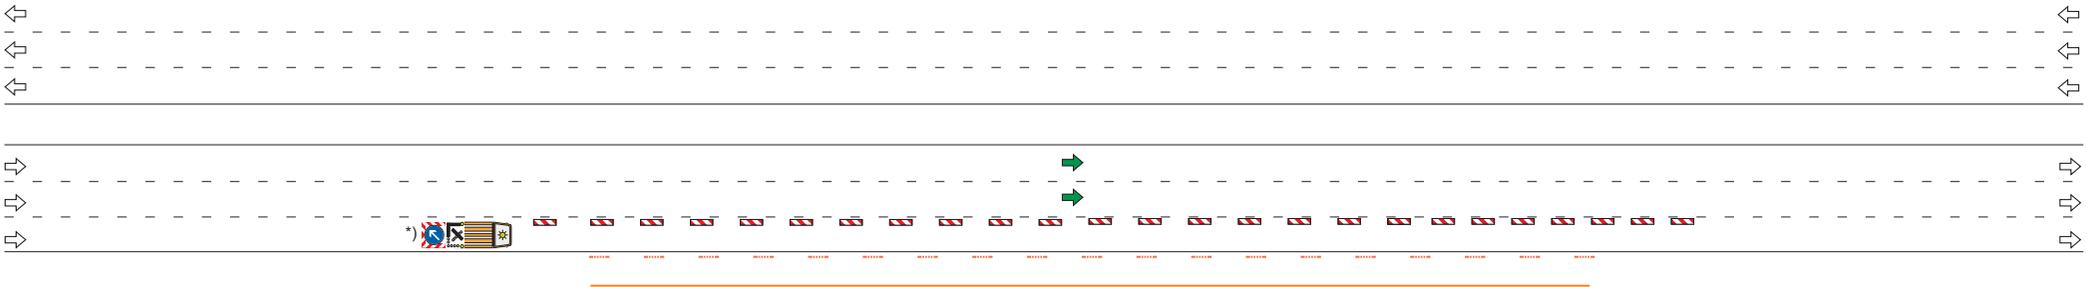

- Demarkierung der Leitlinie

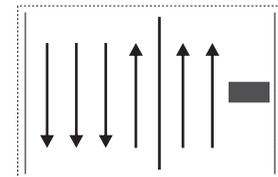

HE 4 + 2 VKF


ABBAU

Phase 45 / 47



*) Verkehrssicherung zum- Auf- und Abbau
der Baustellenverkehrsführung (AID)
gem. HE-VZP Katalog für AkD

(Beispiel)

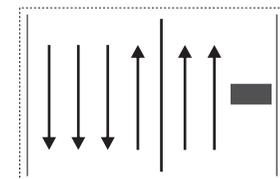

HE 4 + 2 VKF

ABBAU

Phase 46 / 47




*) Verkehrssicherung zum- Auf- und Abbau
der Baustellenverkehrsführung (AID)
gem. HE-VZP Katalog für AkD

(Beispiel)



- Demarkierung Randlinie
- Abbau der Baken

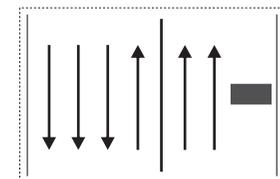

HE 4 + 2 VKF

ABBAU

Phase 47 / 47



*) **Verkehrssicherung zum- Auf- und Abbau der Baustellenverkehrsführung (AID) gem. HE-VZP Katalog für AkD**

(Beispiel)