



# Hessischer Verkehrszeichenplan-Katalog für Arbeitsstellen längerer Dauer (HE VZP-Katalog)

Stand: März 2015



Hessen Mobil  
Straßen- und Verkehrsmanagement

HESSEN





Übersicht der im HE VZP-Katalog enthaltenen Pläne für AID

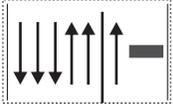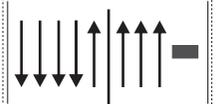Planschlüssel	Sperrung	Piktogramm
HE 5+1	2 FS u. Seitenstreifen v. rechts	
HE 5+3	1 FS u. Seitenstreifen v. rechts	



## Zeichenerklärung

### Absperrgeräte



fahrbare Absperrtafel (FAT)  
mit Blinkpfeil  
an Zugfahrzeug

Leitbake

### Betriebszustand



in Betrieb



außer Betrieb

### Piktogramme



befahrbarer Fahrstreifen



Fahrstreifen mit Wechselverkehr




Lage der Arbeitsstelle

### Markierung und Schutzeinrichtung

- gelbe Fahrbahnmarkierung
- gelbe Fahrbahnmarkierung  
in der Verlegung bzw. beim Demarkieren
- transportable Schutzeinrichtung
- transportable Schutzeinrichtung  
im Auf- bzw. Abbau
- Vormarkierung für transportable  
Schutzeinrichtung

Beispiel

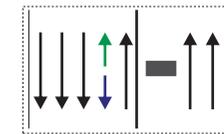

HE 5+2 WVKF


### Planschlüssel


- HE Hessen
- 5 + 2 Art der Verkehrsführung  
im Arbeitsstellenbereich
- WVKF Wechselverkehrsführung




## Auf- und Abbauphasen einer Baustellenverkehrsführung

HE 5 + 1 VKF

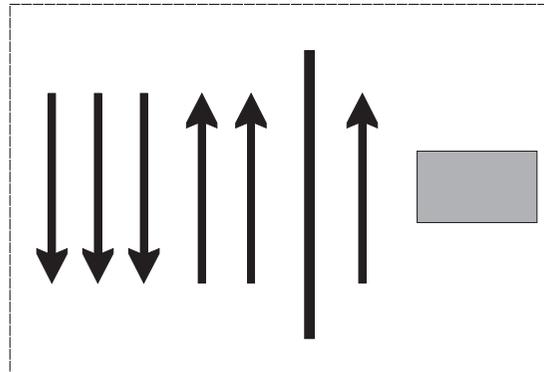

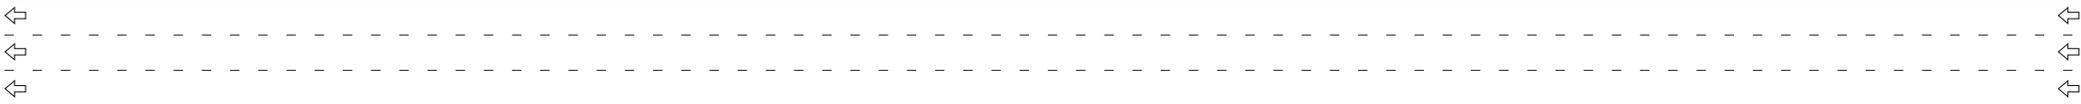

- Aufstellen der Baken
- Einmessen der Baustelle
- Markierung der Randlinie
- Aufbau der Aufstellvorrichtungen
- Ablegen der Beschilderung
- Aufstellen der Beschilderung

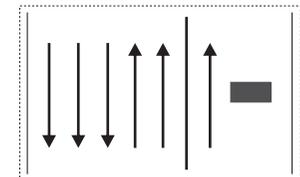

HE 5 + 1 VKF


**AUFBAU**

Phase 1 / 41




\*) **Verkehrssicherung zum Auf- und Abbau der Baustellenverkehrsführung (AID) gem. HE-VZP Katalog für AkD**

(Beispiel)

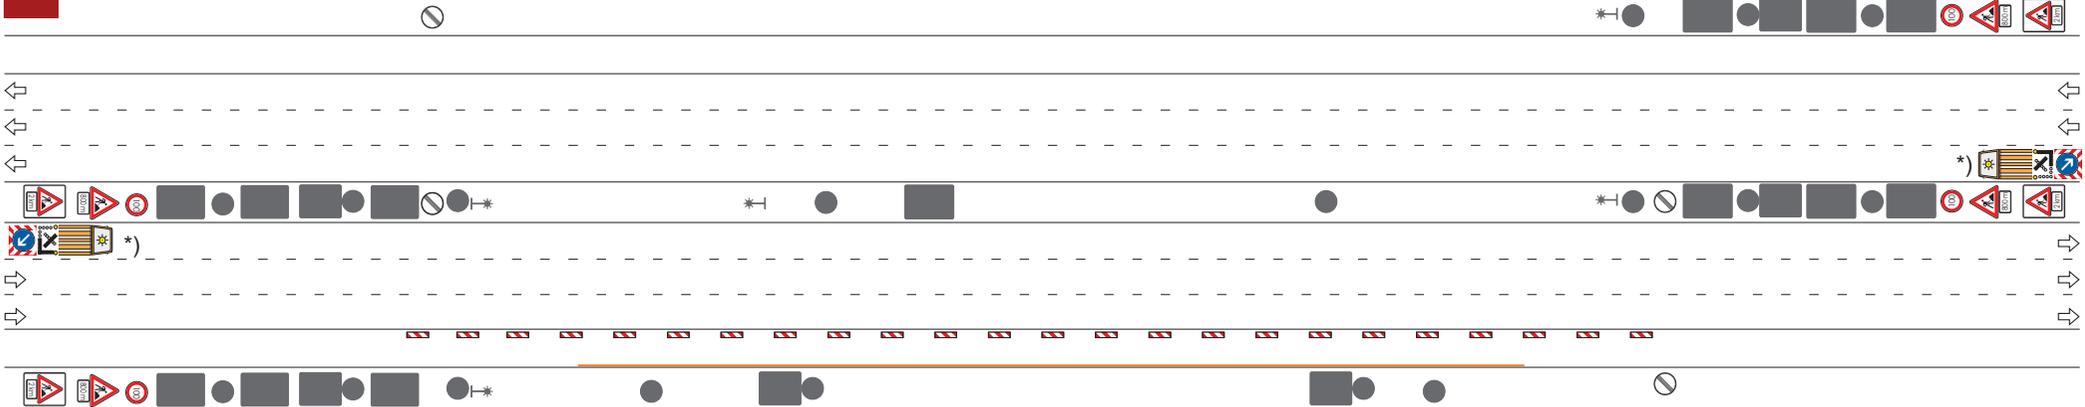

- Einmessen der Baustelle
- Aufbau der Aufstellvorrichtungen
- Ablegen der Beschilderung
- Aufstellen der Beschilderung

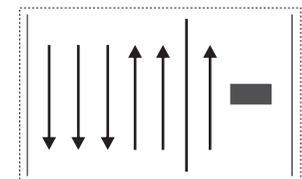

HE 5 + 1 VKF


**AUFBAU**

Phase 2 / 41




\*) **Verkehrssicherung zum Auf- und Abbau der Baustellenverkehrsführung (AID) gem. HE-VZP Katalog für AkD**

(Beispiel)

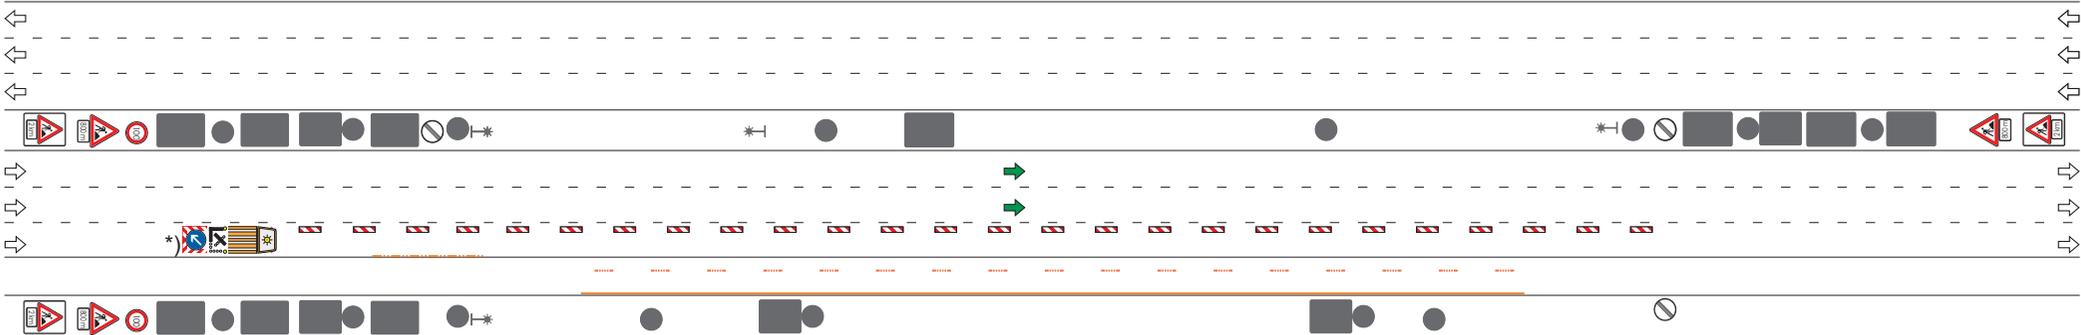

- Baken umbauen
- Markierung der Leitlinie

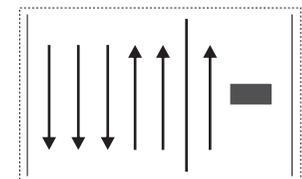

HE 5 + 1 VKF



**AUFBAU**

Phase 3 / 41



\*) **Verkehrssicherung zum Auf- und Abbau der Baustellenverkehrsführung (AID) gem. HE-VZP Katalog für AkD**

(Beispiel)

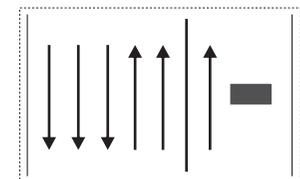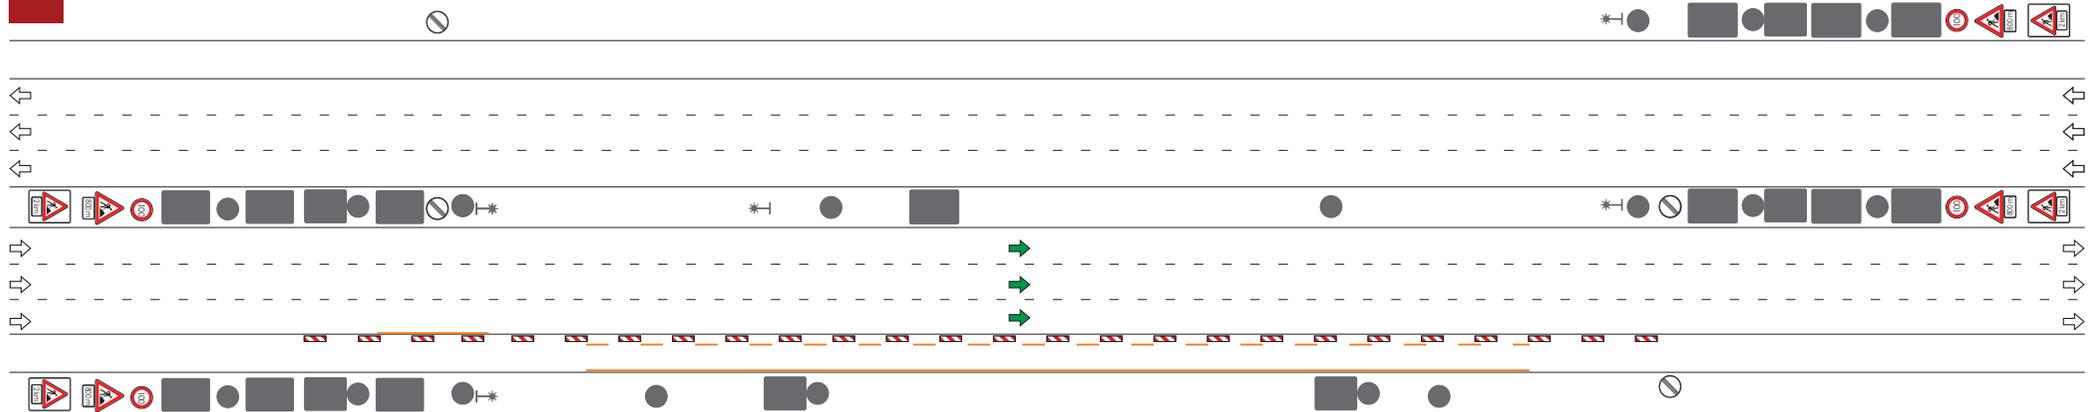

HE 5 + 1 VKF


**AUFBAU**

Phase 4 / 41




\*) Verkehrssicherung zum Auf- und Abbau  
der Baustellenverkehrsführung (AID)  
gem. HE-VZP Katalog für AkD

(Beispiel)

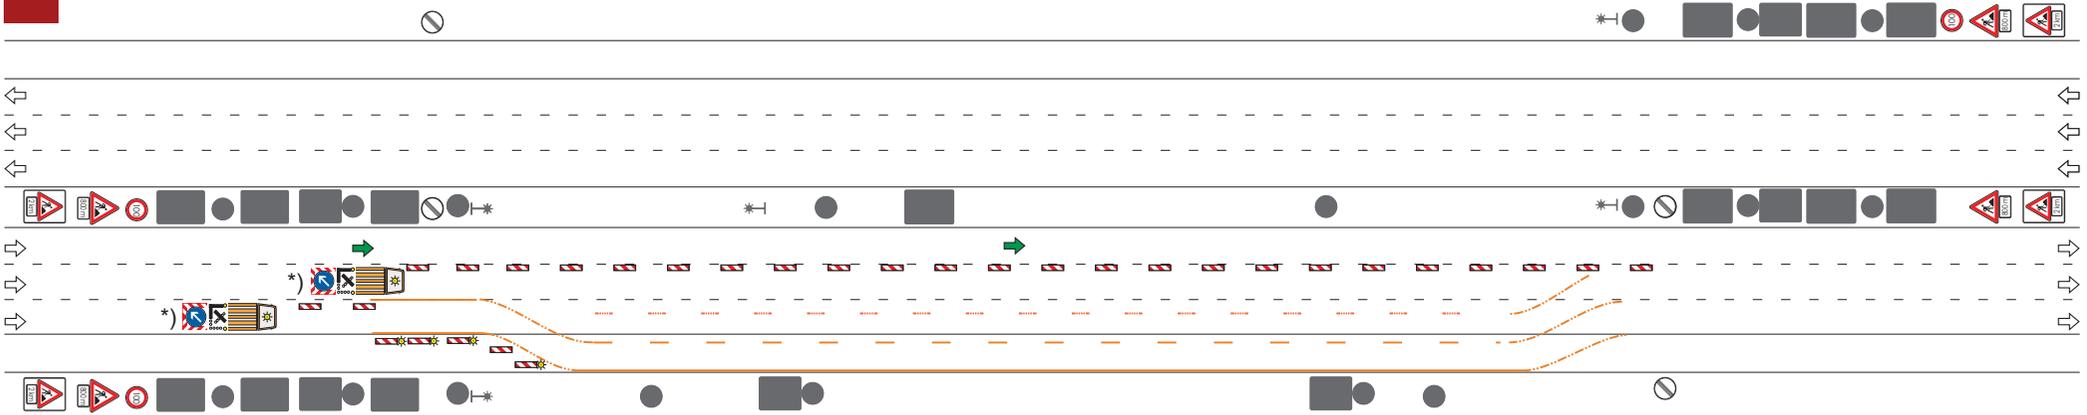

- Markierungen der Verschwenkungslinien

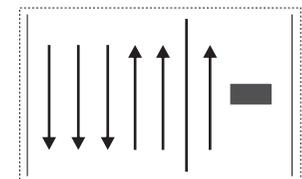

HE 5 + 1 VKF


**AUFBAU**

Phase 5 / 41




\*) Verkehrssicherung zum Auf- und Abbau der Baustellenverkehrsführung (AID) gem. HE-VZP Katalog für AkD

(Beispiel)

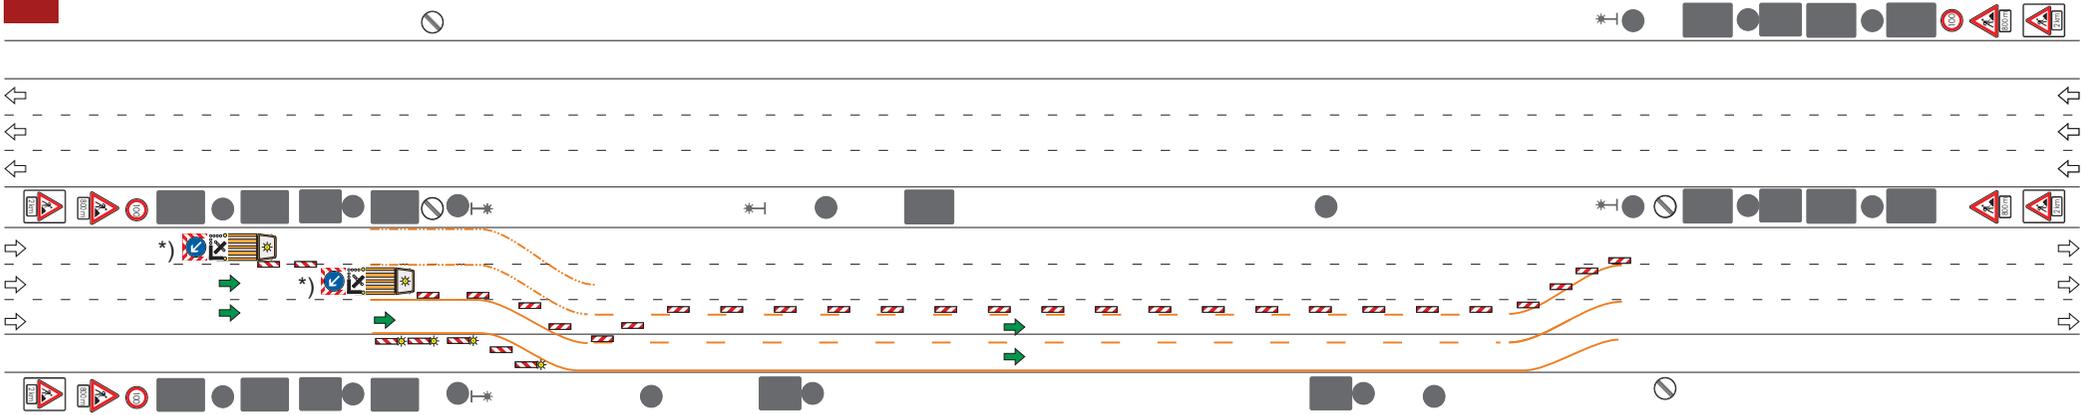

- Markierungs der Verschwenkungslinien

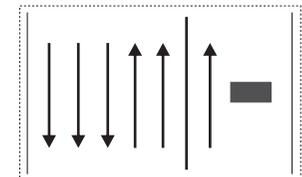

HE 5 + 1 VKF


**AUFBAU**

Phase 6 / 41




**\*) Verkehrssicherung zum Auf- und Abbau der Baustellenverkehrsführung (AID) gem. HE-VZP Katalog für AkD**

(Beispiel)

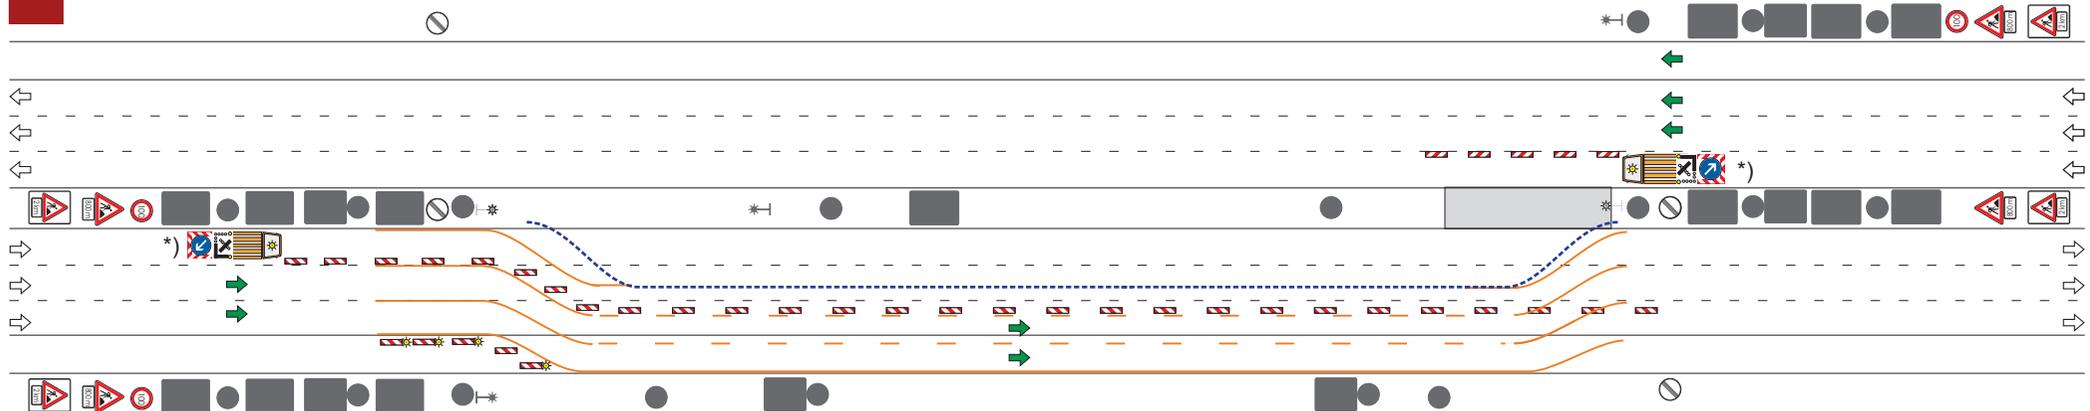

- Umbau der Baken
- Markierung der Verschwenkungslinien
- Vormarkierung für Transp. Schutzeinrichtung
- Öffnen der Mittelstreifenüberfahrt

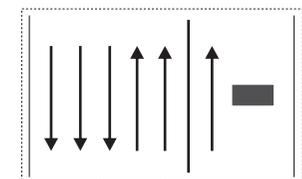

HE 5 + 1 VKF


**AUFBAU**

Phase 7 / 41




**\*) Verkehrssicherung zum Auf- und Abbau der Baustellenverkehrsführung (AID) gem. HE-VZP Katalog für AkD**

(Beispiel)

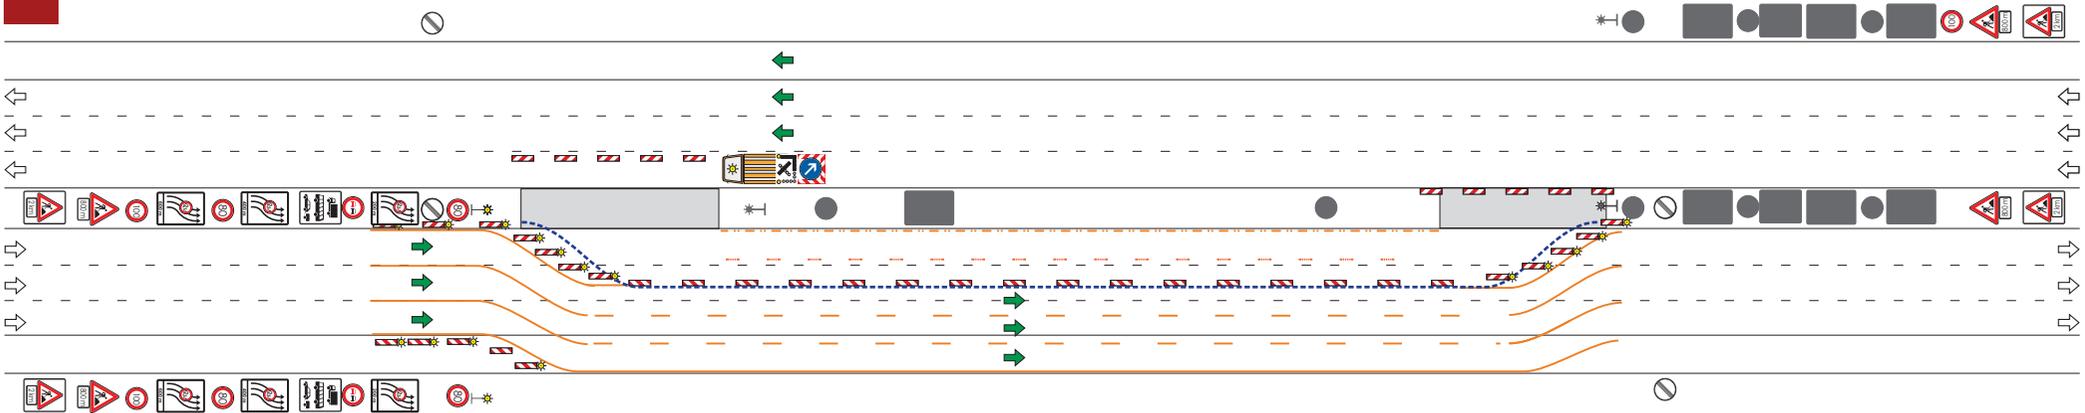

- Öffnen der Mittelstreifenüberfahrt
- Markierung im abgesperrten Bereich

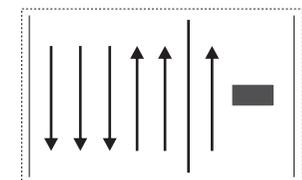

HE 5 + 1 VKF


**AUFBAU**

Phase 8 / 41




\*) **Verkehrssicherung zum Auf- und Abbau der Baustellenverkehrsführung (AID) gem. HE-VZP Katalog für AkD**

(Beispiel)

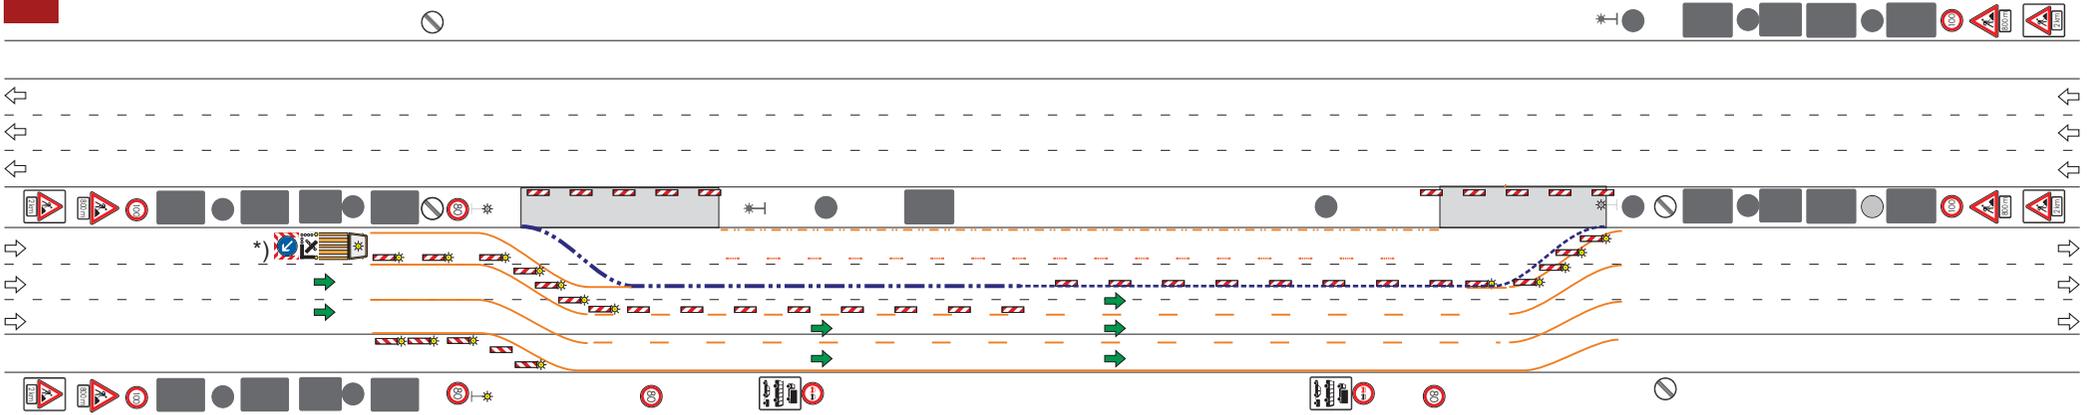

- Umbau der Baken
- Montage der Transp. Schutzeinrichtung

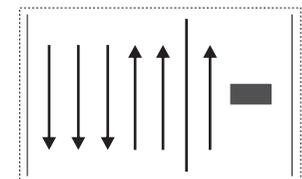

HE 5 + 1 VKF


**AUFBAU**

Phase 9 / 41




\*) Verkehrssicherung zum Auf- und Abbau der Baustellenverkehrsführung (AID) gem. HE-VZP Katalog für AkD

(Beispiel)

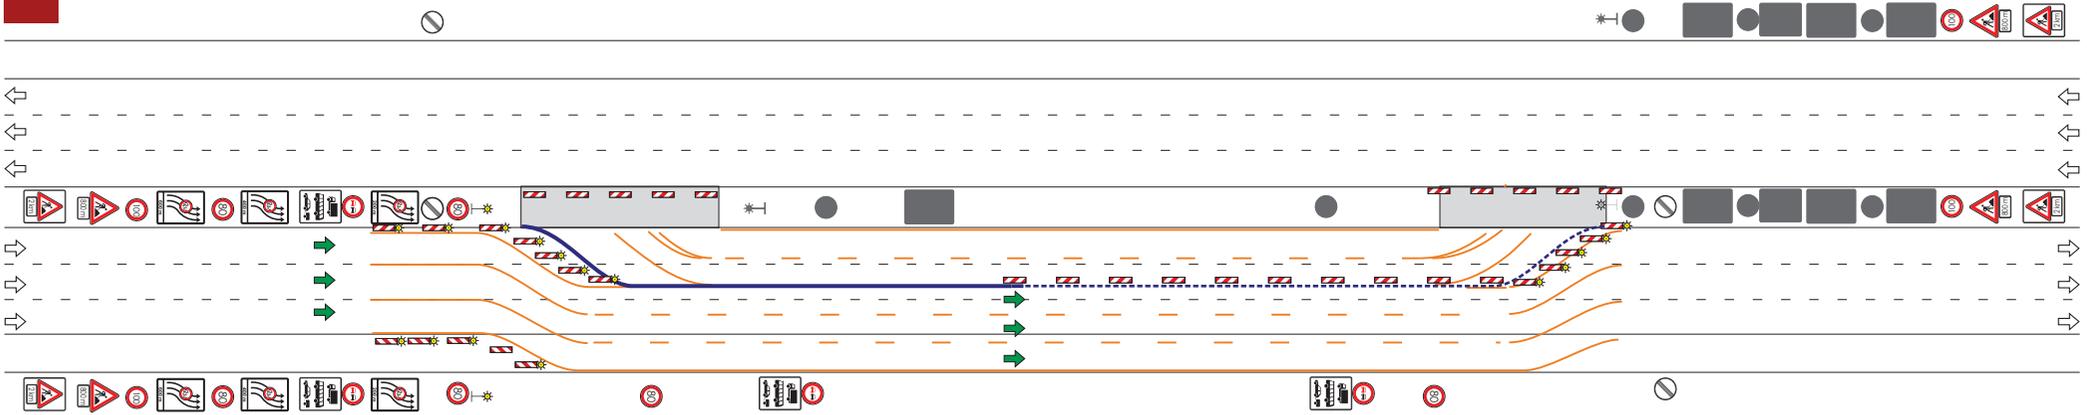

**\*) Verkehrssicherung zum Auf- und Abbau der Baustellenverkehrsführung (AID) gem. HE-VZP Katalog für AkD**


(Beispiel)

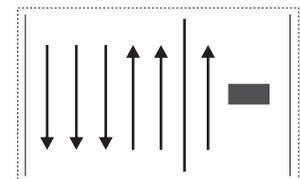


HE 5 + 1 VKF

**AUFBAU**

Phase 10 / 41

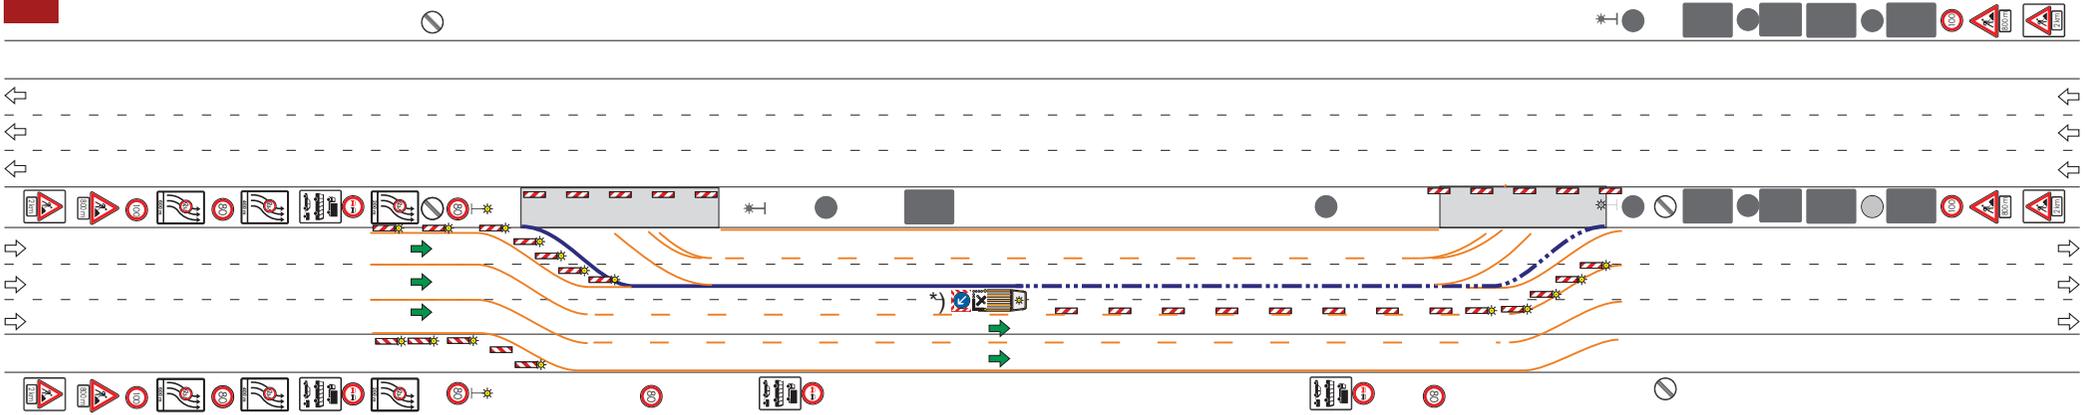

- Umbau der Baken
- Montage der Transp. Schutzeinrichtung

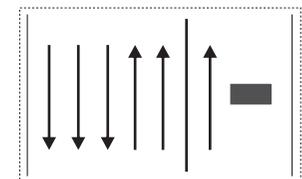

HE 5 + 1 VKF


**AUFBAU**

Phase 11 / 41




\*) **Verkehrssicherung zum Auf- und Abbau der Baustellenverkehrsführung (AID) gem. HE-VZP Katalog für AkD**

(Beispiel)

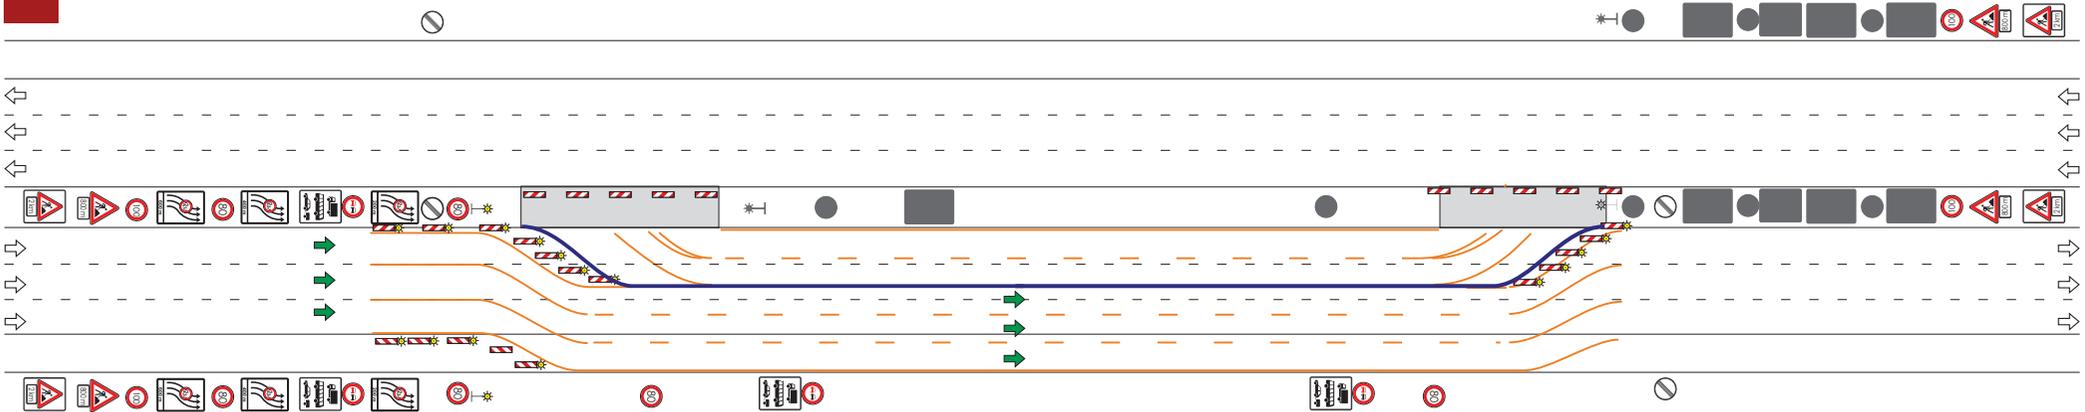

- Markierung der Verschwenkungslinien  
im abgesperrten Bereich

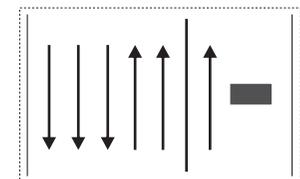

HE 5 + 1 VKF


**AUFBAU**

Phase 12 / 41




\*) Verkehrsicherung zum Auf- und Abbau  
der Baustellenverkehrsführung (AID)  
gem. HE-VZP Katalog für AkD

(Beispiel)

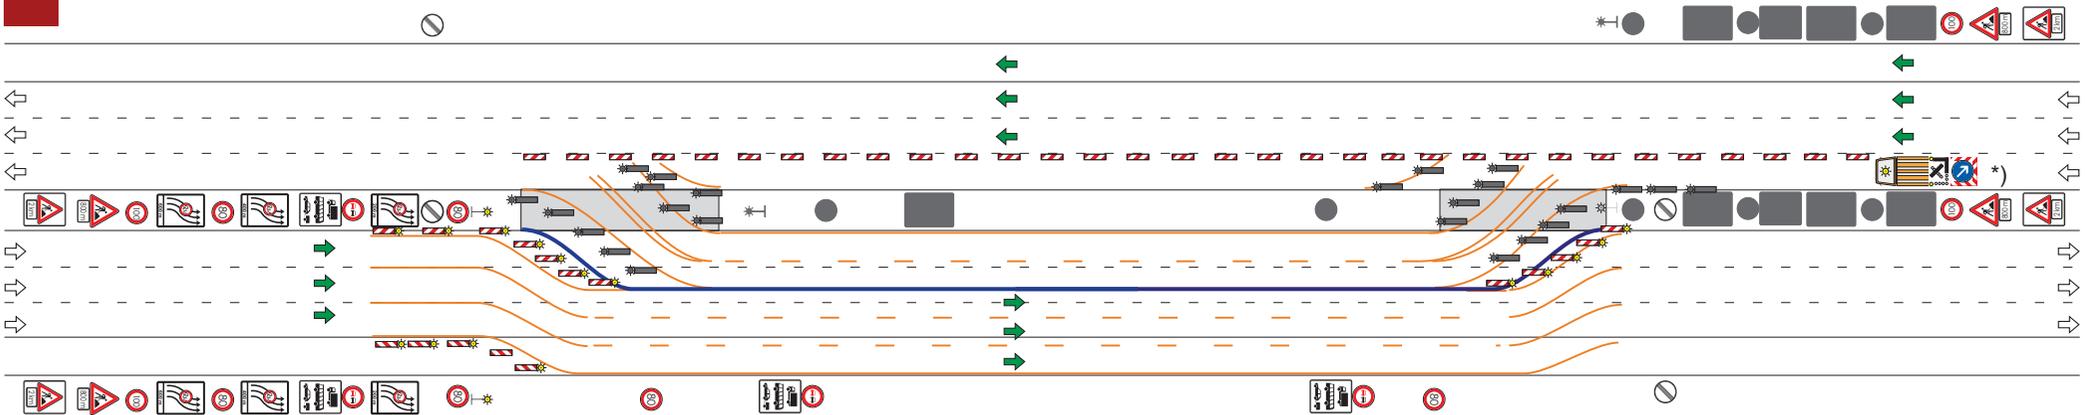

- Markierung der Verschwenkungslinien
- Baken in den Verschwenkungsbereichen aufbauen

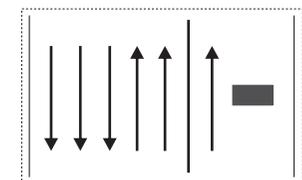

HE 5 + 1 VKF


**AUFBAU**

Phase 13 / 41




\*) Verkehrssicherung zum Auf- und Abbau  
der Baustellenverkehrsführung (AID)  
gem. HE-VZP Katalog für AkD

(Beispiel)

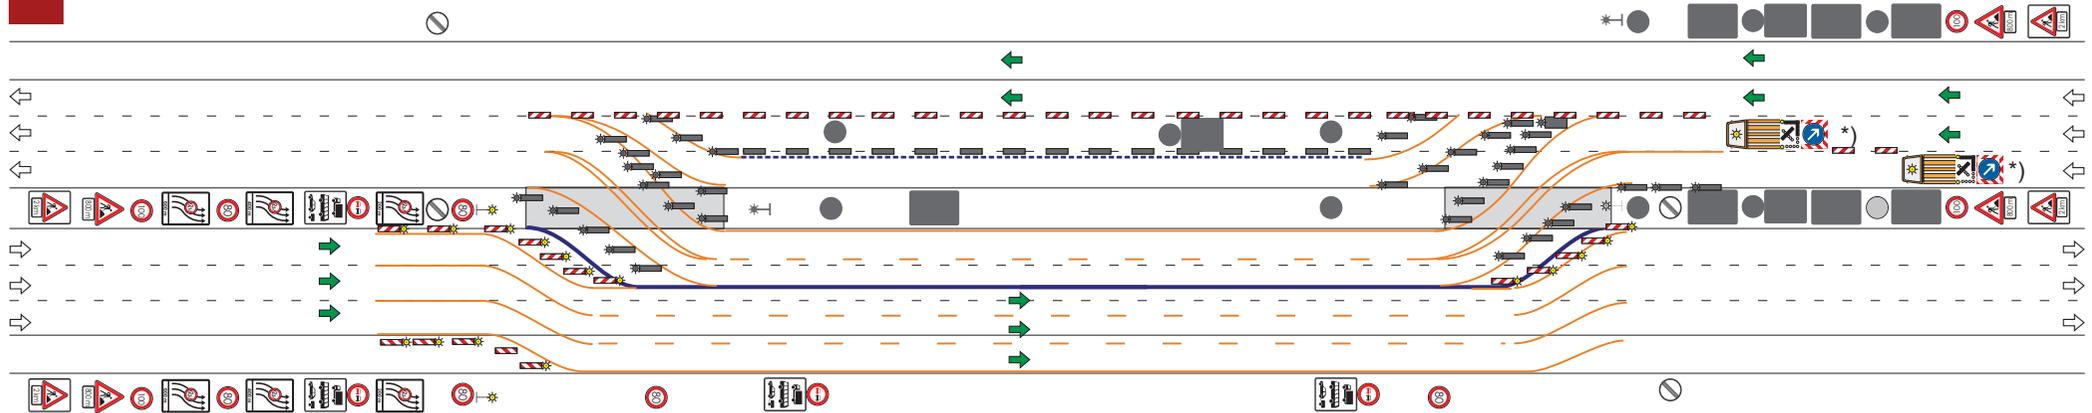

- Markierung der Verschwenkungslinien
- Baken in den Verschwenkungsbereichen aufbauen

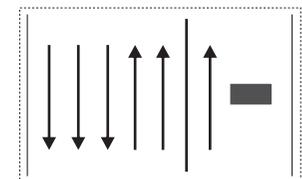

HE 5 + 1 VKF


**AUFBAU**

Phase 14 / 41




\*) Verkehrssicherung zum Auf- und Abbau der Baustellenverkehrsführung (AID) gem. HE-VZP Katalog für AkD

(Beispiel)

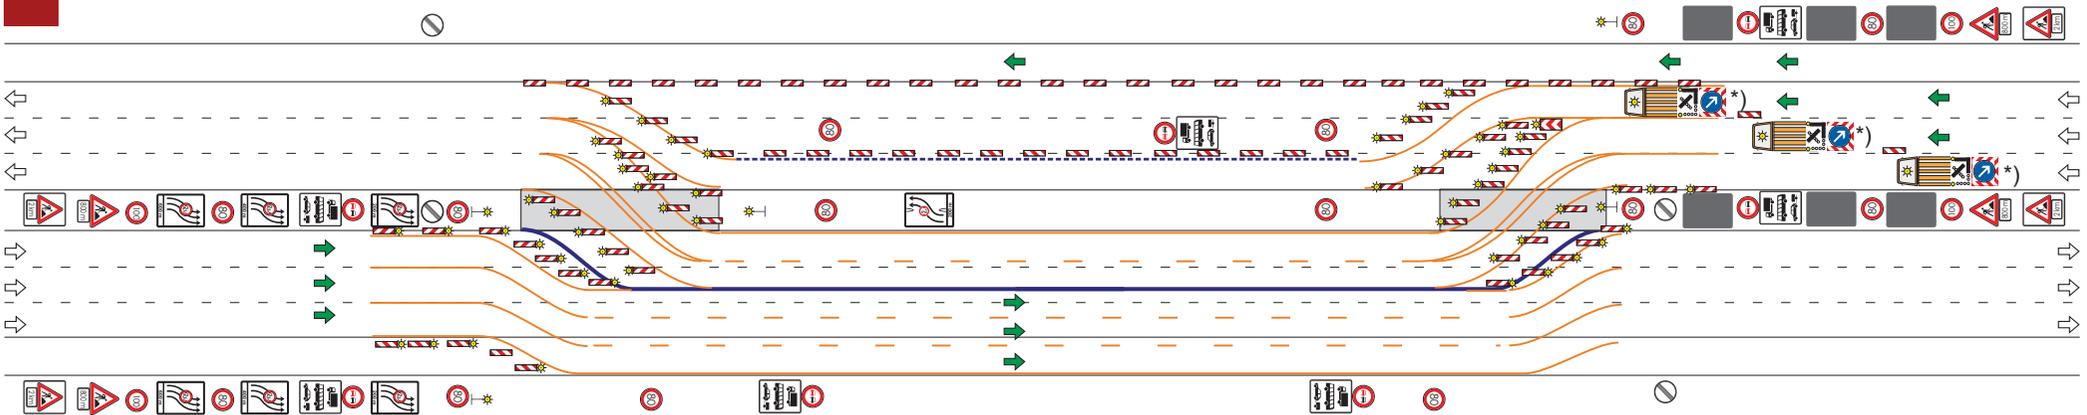

- Markierung und Beschilderung in den Überleitungsbereichen fertig stellen

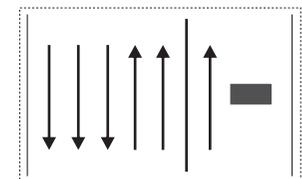

HE 5 + 1 VKF


**AUFBAU**

Phase 15 / 41




\*) **Verkehrssicherung zum Auf- und Abbau der Baustellenverkehrsführung (AID) gem. HE-VZP Katalog für AkD**

(Beispiel)

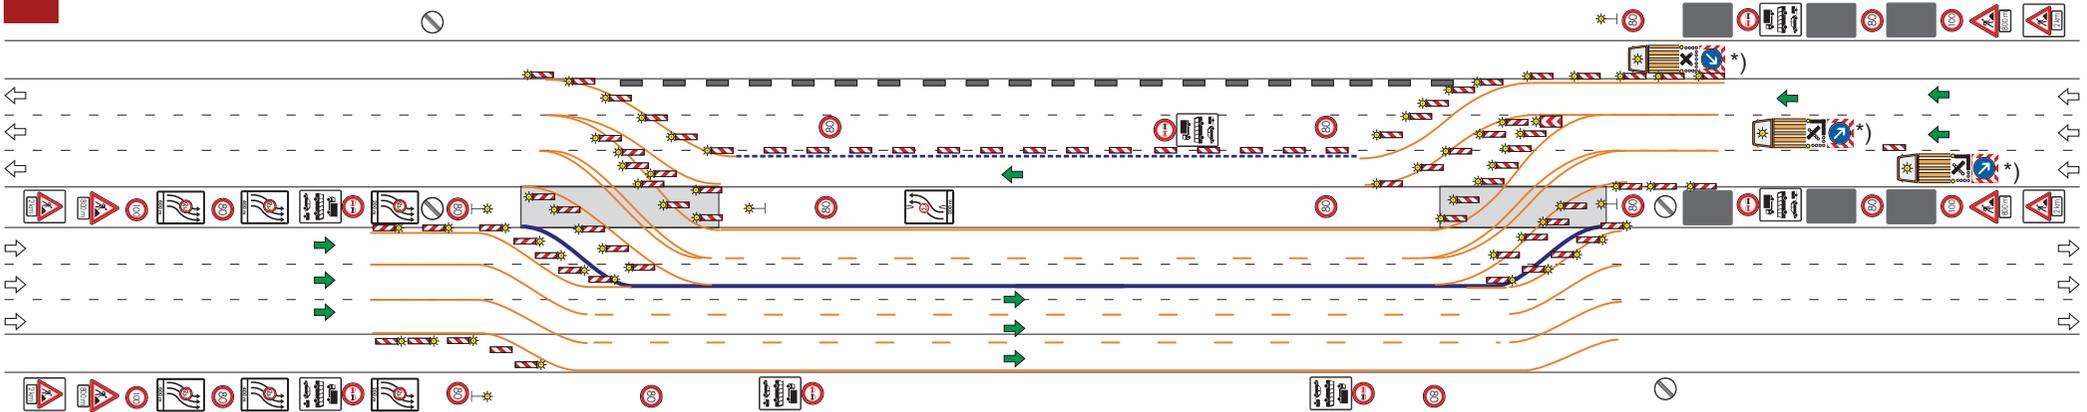

- Ausfahren der FAT und Freigabe der VKF

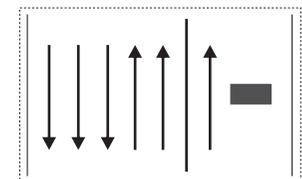

HE 5 + 1 VKF


**AUFBAU**

Phase 16 / 41




\*) **Verkehrssicherung zum Auf- und Abbau der Baustellenverkehrsführung (AID) gem. HE-VZP Katalog für AkD**

(Beispiel)

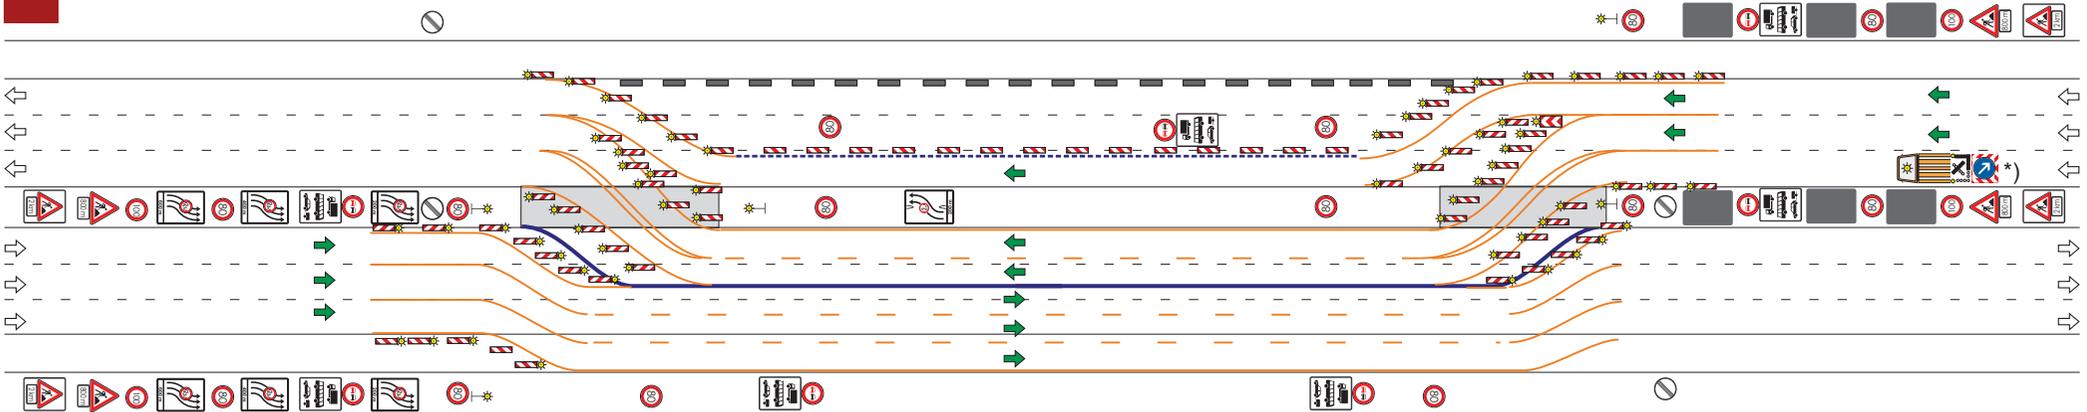

- Ausfahren der FAT und Freigabe der VKF

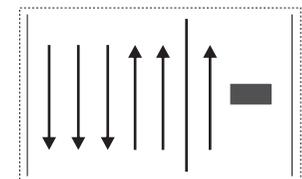

HE 5 + 1 VKF


**AUFBAU**

Phase 17 / 41




\*) **Verkehrssicherung zum Auf- und Abbau der Baustellenverkehrsführung (AID) gem. HE-VZP Katalog für AkD**

(Beispiel)

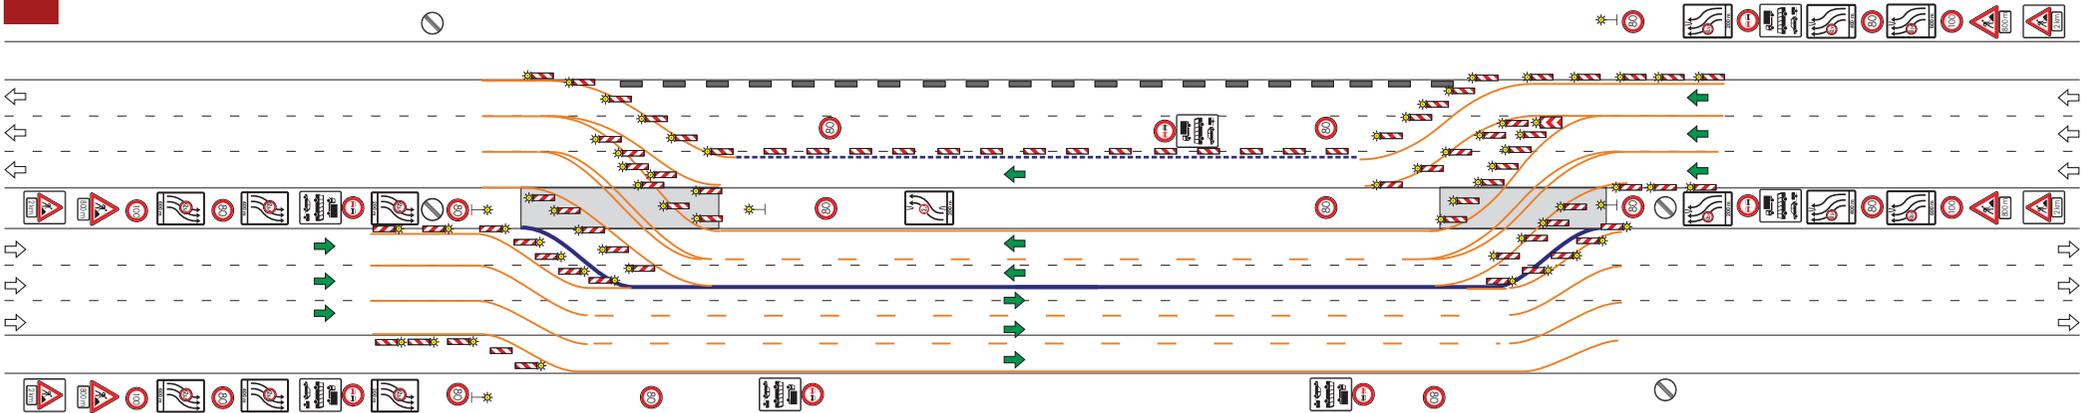

\*) Verkehrssicherung zum Auf- und Abbau  
der Baustellenverkehrsführung (AID)  
gem. HE-VZP Katalog für AkD


(Beispiel)

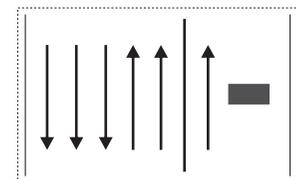


HE 5 + 1 VKF

**AUFBAU**

Phase 18 / 41

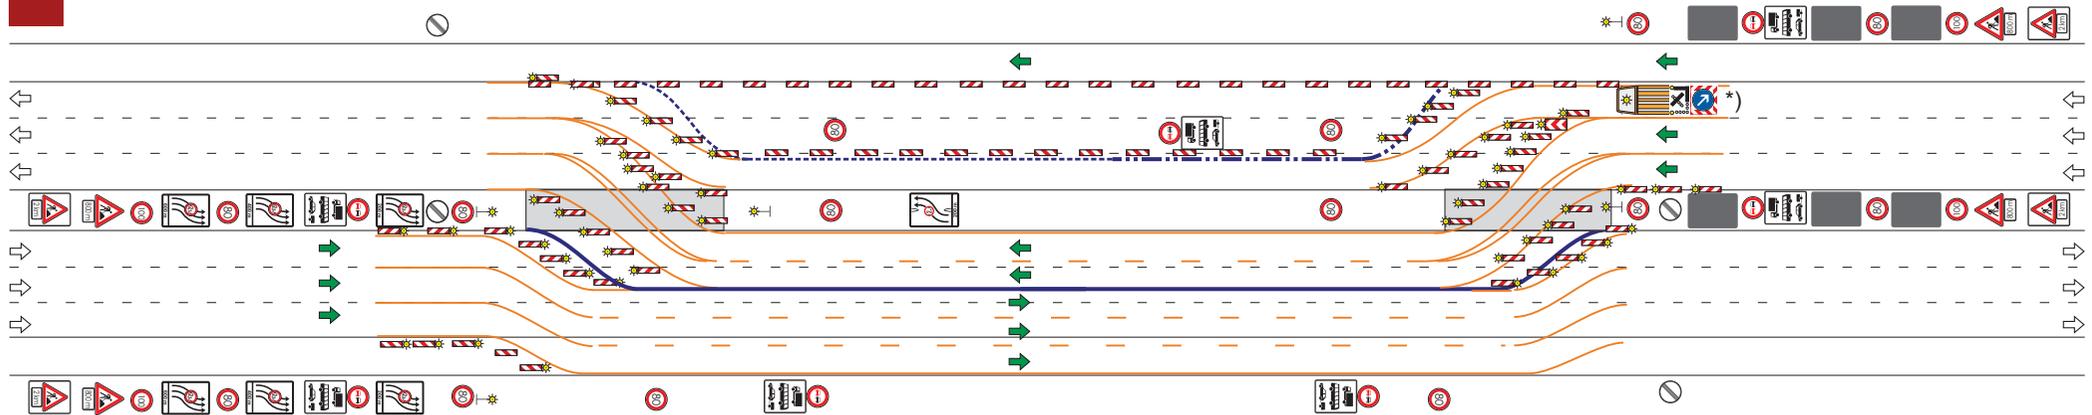

- Aufbau der Transp. Schutzeinrichtung
- Umbau der Baken

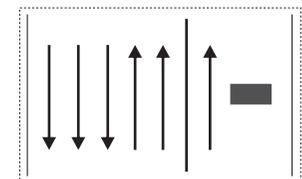

HE 5 + 1 VKF


**AUFBAU**

Phase 19 / 41




\*) Verkehrssicherung zum Auf- und Abbau der Baustellenverkehrsführung (AID) gem. HE-VZP Katalog für AkD

(Beispiel)

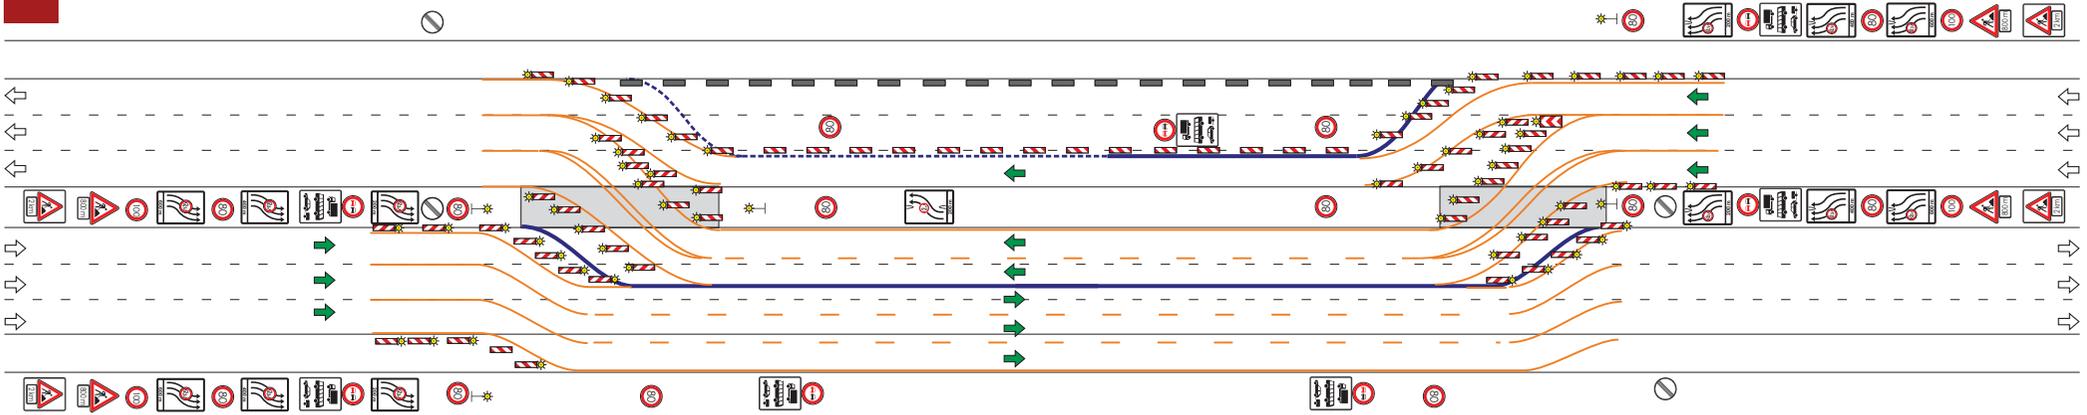

**\*) Verkehrssicherung zum Auf- und Abbau der Baustellenverkehrsführung (AID) gem. HE-VZP Katalog für AkD**


(Beispiel)

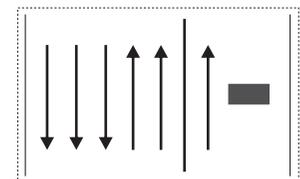


HE 5 + 1 VKF

**AUFBAU**

Phase 20 / 41

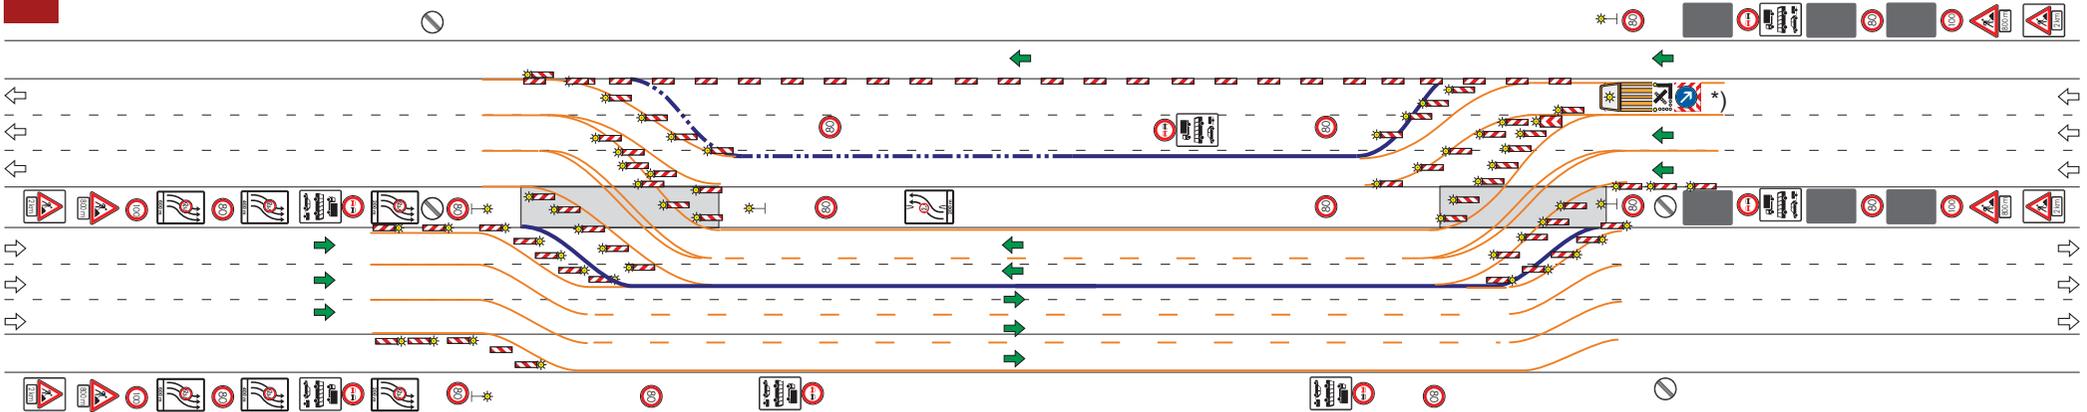

- Aufbau der Transp. Schutzeinrichtung
- Umbau der Baken

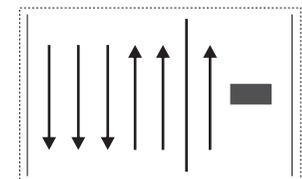

HE 5 + 1 VKF


**AUFBAU**

Phase 21 / 41




\*) Verkehrssicherung zum Auf- und Abbau  
der Baustellenverkehrsführung (AID)  
gem. HE-VZP Katalog für AkD

(Beispiel)

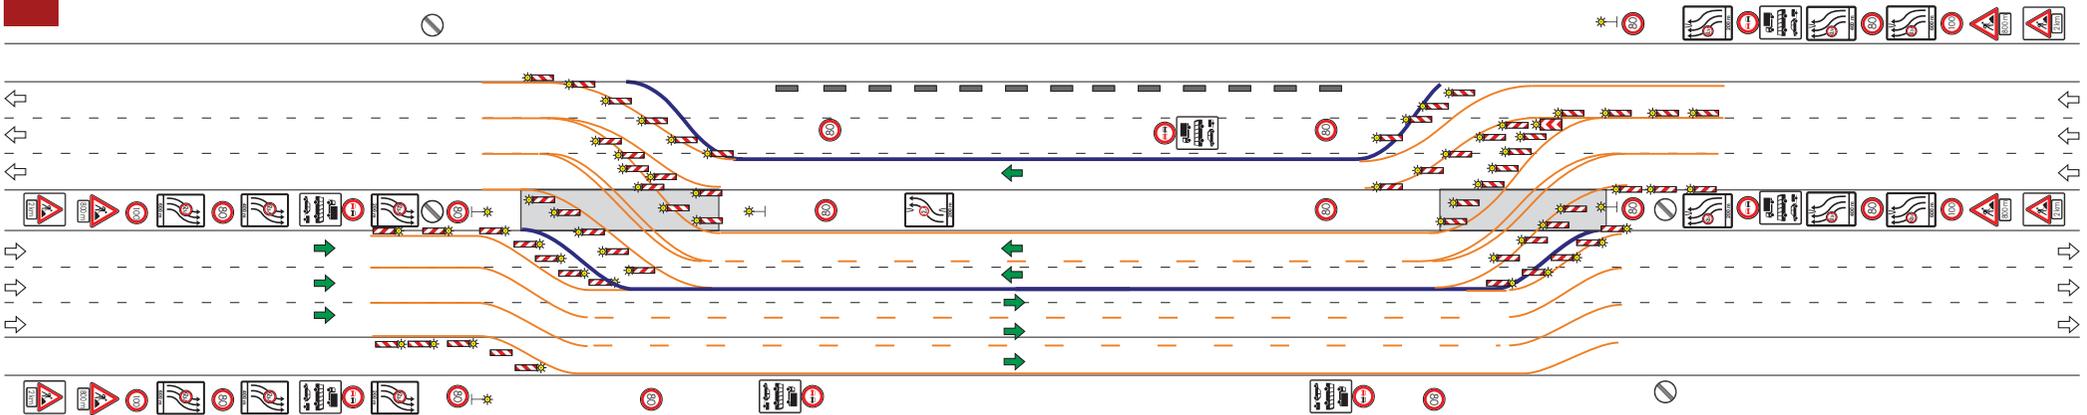

- Abbau der Baken
- Baustellenverkehrsführung fertig gestellt

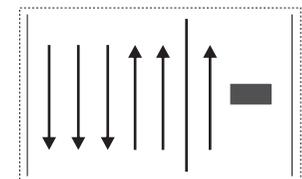

HE 5 + 1 VKF


**AUFBAU**

Phase 22 / 41




\*) Verkehrssicherung zum Auf- und Abbau der Baustellenverkehrsführung (AID) gem. HE-VZP Katalog für AkD

(Beispiel)

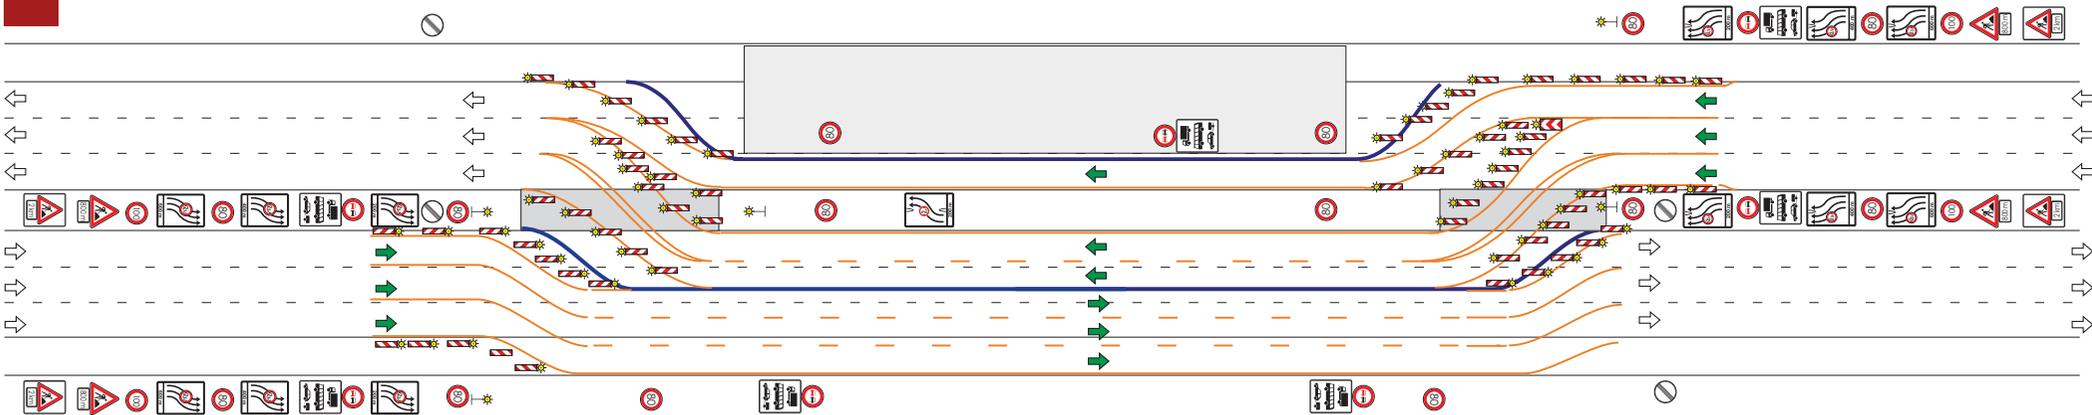

- Baubereich eingerichtet

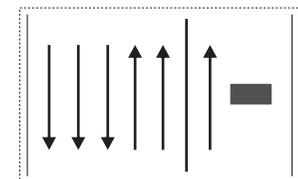

HE 5 + 1 VKF


**ARBEITSSTELLE**

Phase 23 / 41




\*) **Verkehrssicherung zum Auf- und Abbau der Baustellenverkehrsführung (AID) gem. HE-VZP Katalog für AkD**

(Beispiel)

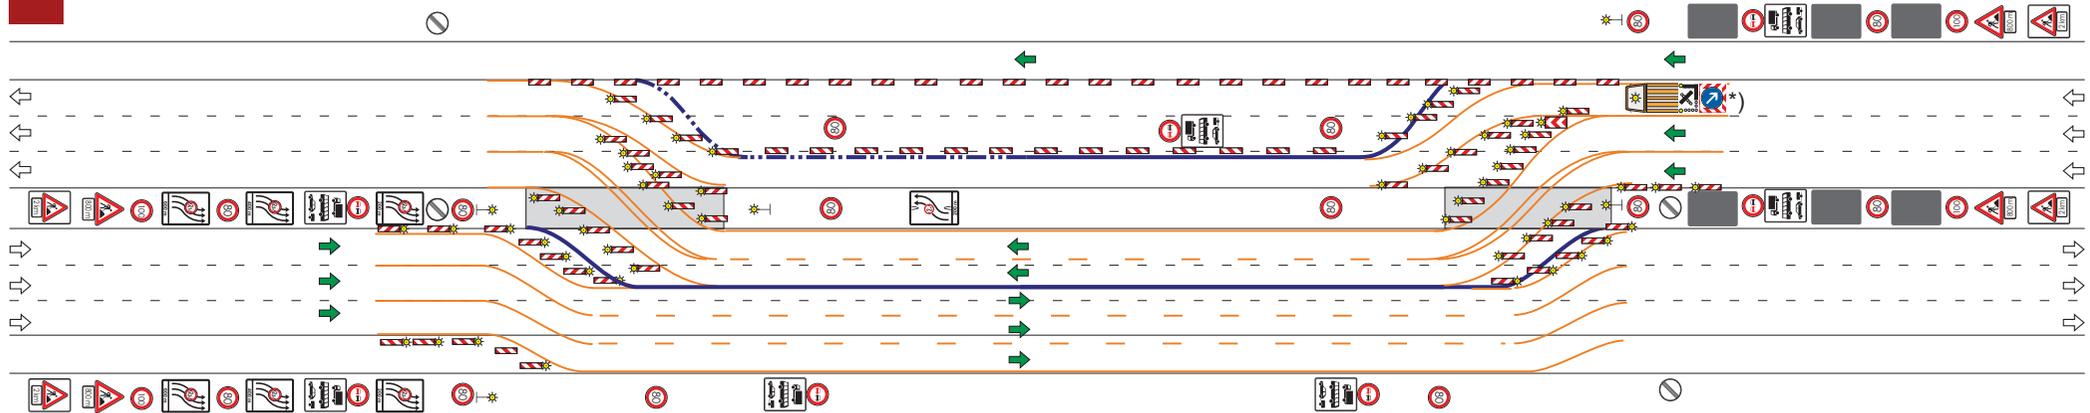

- Baken aufstellen
- Beschilderung deaktivieren
- Transp. Schutzeinrichtung gegen die Fahrtrichtung abbauen (Baustelle verkürzen)

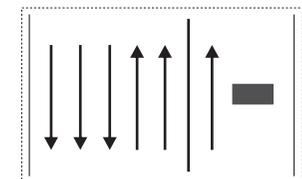

HE 5 + 1 VKF


**ABBAU**

Phase 24 / 41




\*) **Verkehrssicherung zum Auf- und Abbau der Baustellenverkehrsführung (AID) gem. HE-VZP Katalog für AkD**

(Beispiel)

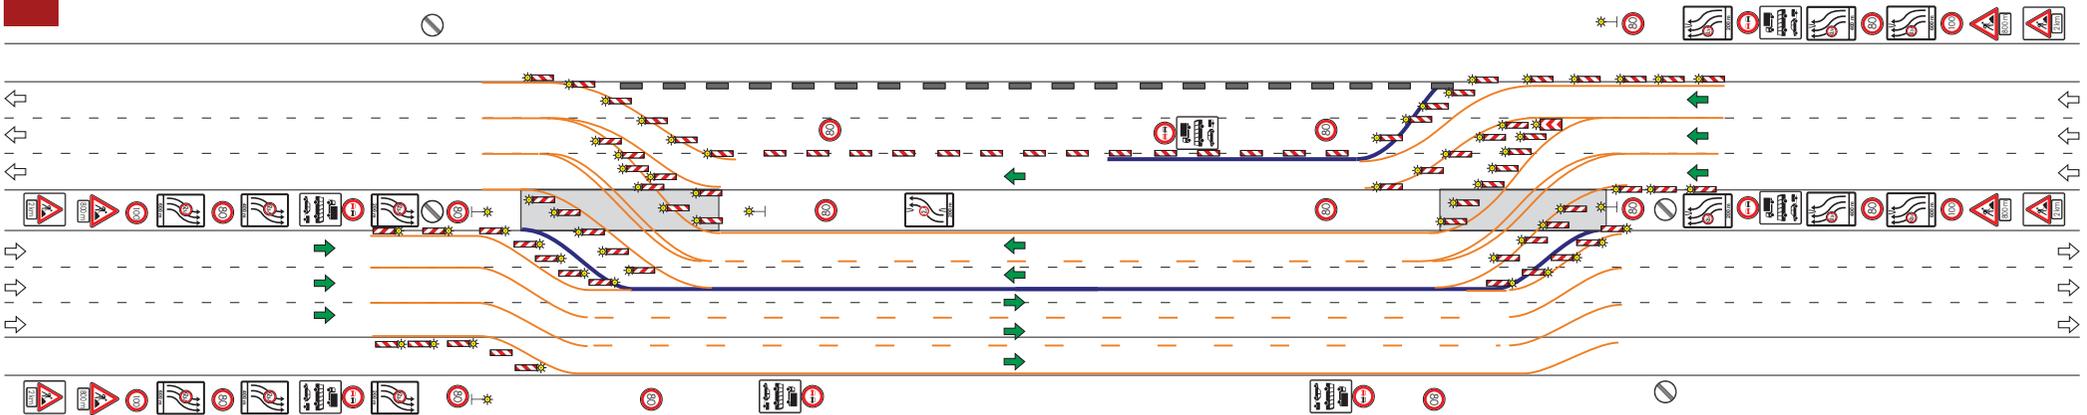

\*) Verkehrssicherung zum Auf- und Abbau  
der Baustellenverkehrsführung (AID)  
gem. HE-VZP Katalog für AkD


(Beispiel)

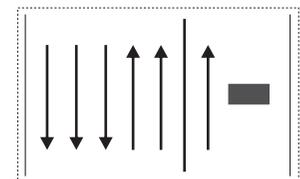


HE 5 + 1 VKF

**ABBAU**

Phase 25 / 41

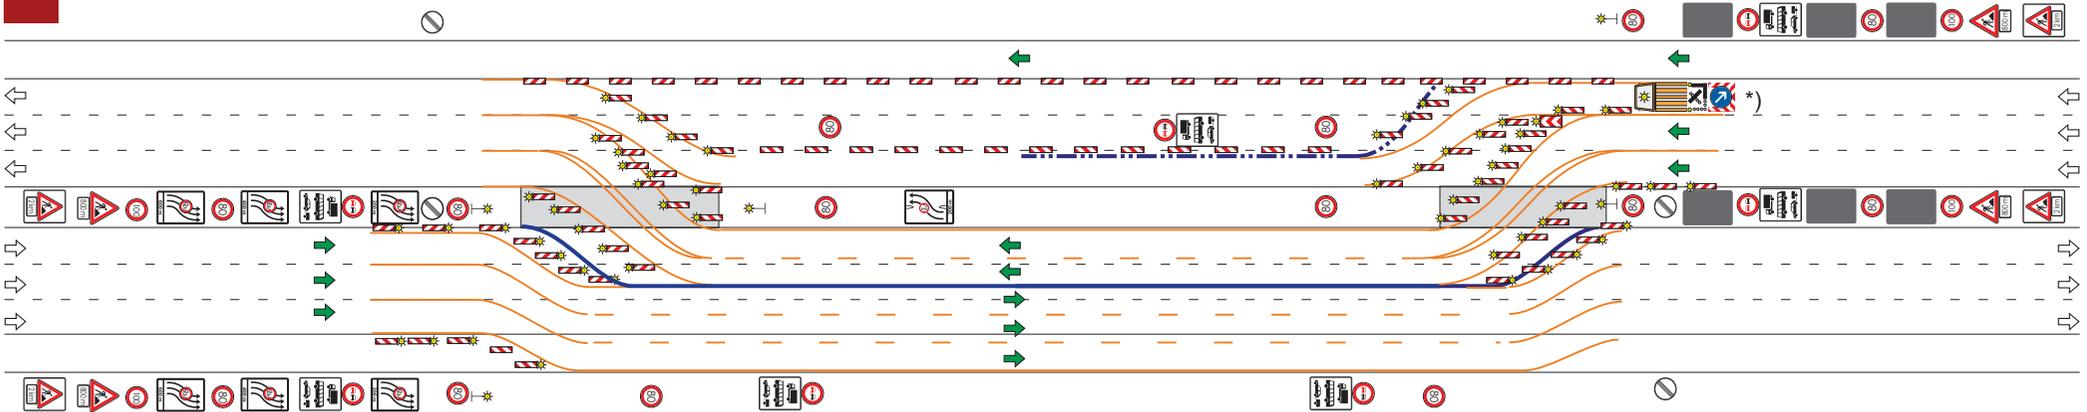

- Umbau der Baken
- Transp. Schutz Einrichtung abbauen

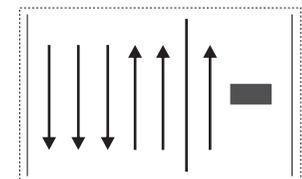

HE 5 + 1 VKF


**ABBAU**

Phase 26 / 41




\*) Verkehrssicherung zum Auf- und Abbau der Baustellenverkehrs-führung (AID) gem. HE-VZP Katalog für AkD

(Beispiel)

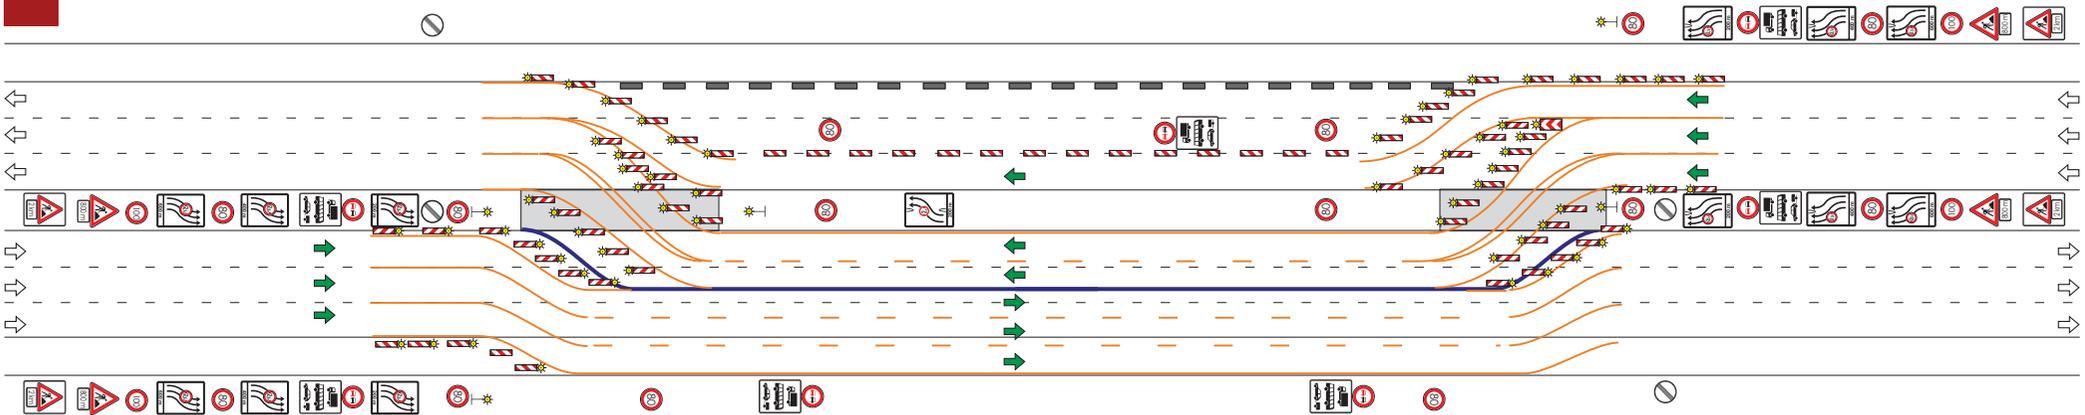

**\*) Verkehrssicherung zum Auf- und Abbau der Baustellenverkehrsführung (AID) gem. HE-VZP Katalog für AkD**


(Beispiel)

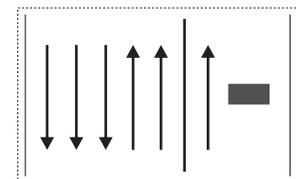


HE 5 + 1 VKF

**ABBAU**

Phase 27 / 41

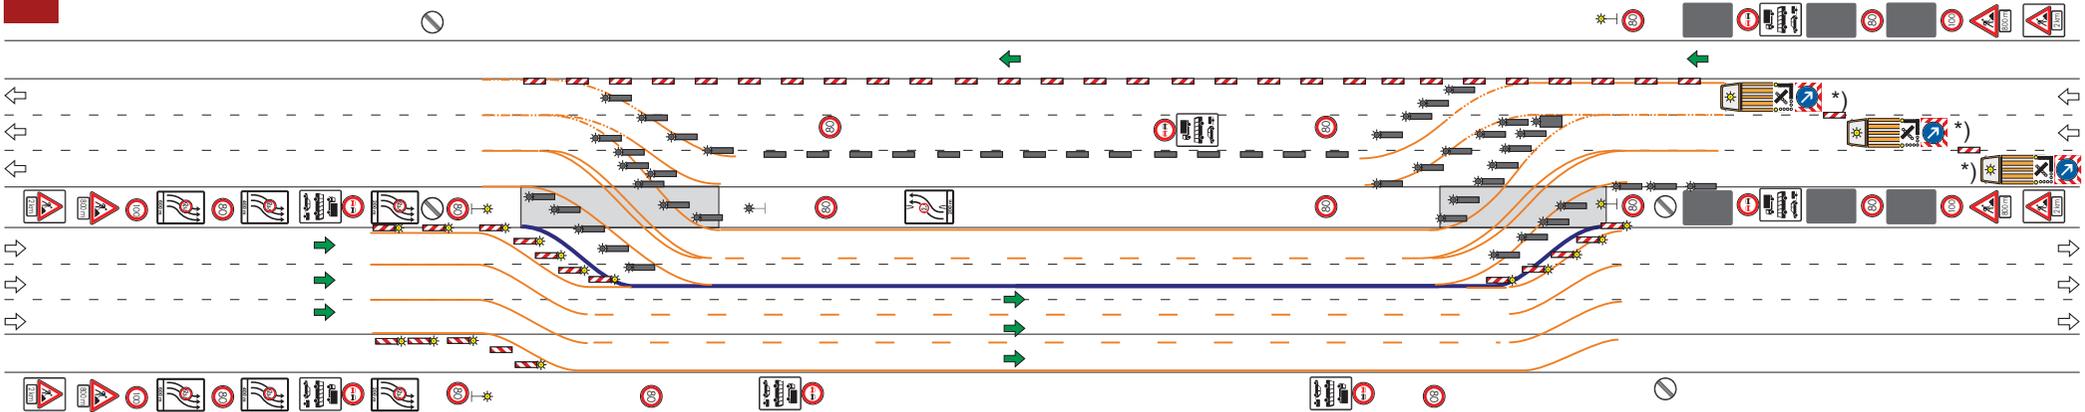

- Demarkierung Verschwenkungslinien
- Abbau Baken und Beschilderung

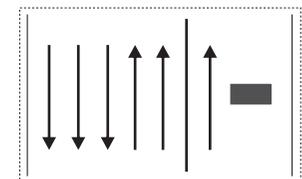

HE 5 + 1 VKF


**ABBAU**

Phase 28 / 41




\*) Verkehrssicherung zum Auf- und Abbau der Baustellenverkehrsführung (AID) gem. HE-VZP Katalog für AkD

(Beispiel)

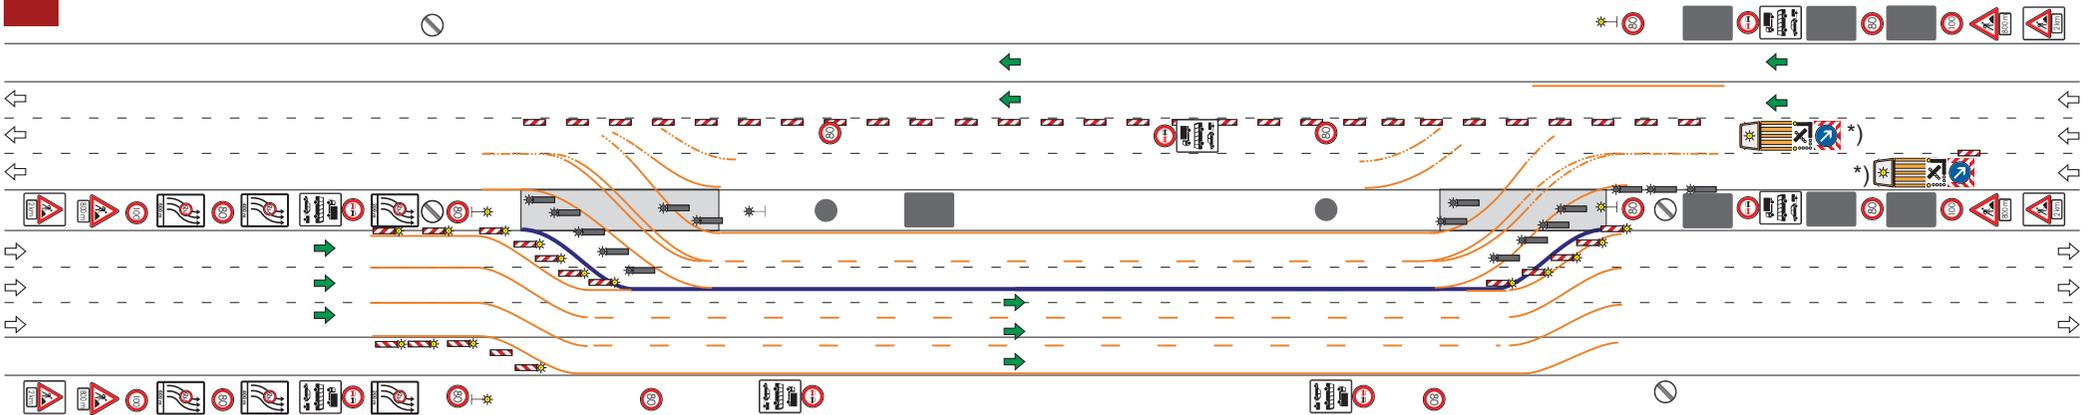

- Demarkierung Verschwenkungslinien
- Abbau Baken und Beschilderung

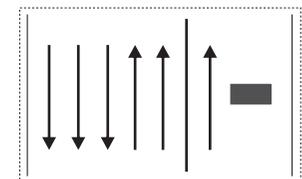

HE 5 + 1 VKF


**ABBAU**

Phase 29 / 41




**\*) Verkehrssicherung zum Auf- und Abbau der Baustellenverkehrsführung (AID) gem. HE-VZP Katalog für AkD**

(Beispiel)

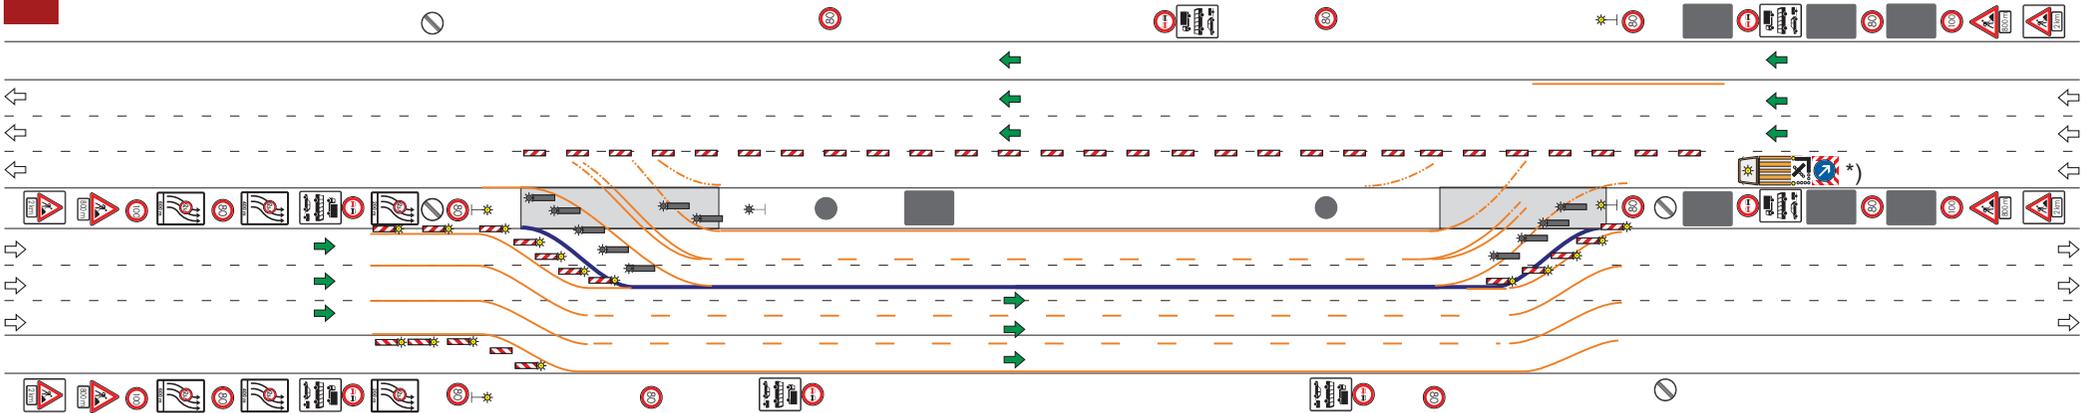

- Demarkierung Verschwenkungslinien
- Abbau Baken und Beschilderung

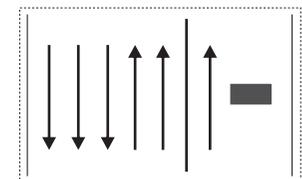

HE 5 + 1 VKF


**ABBAU**

Phase 30 / 41




**\*) Verkehrssicherung zum Auf- und Abbau der Baustellenverkehrsführung (AID) gem. HE-VZP Katalog für AkD**

(Beispiel)

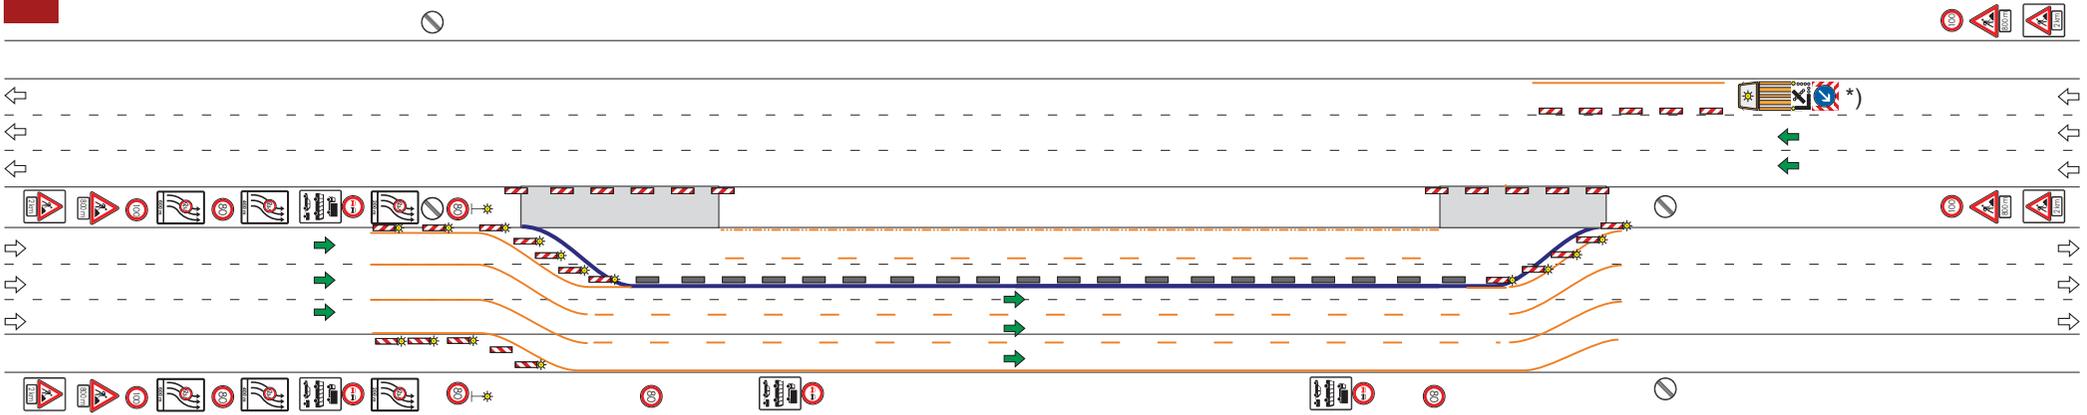

- Randlinie demarkieren
- Baken aufstellen hinter der Transp. Schutzrichtung

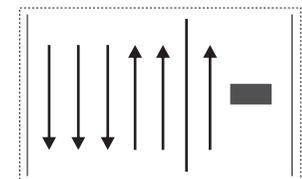

HE 5 + 1 VKF


**ABBAU**

Phase 31 / 41




\*) **Verkehrssicherung zum Auf- und Abbau der Baustellenverkehrsrichtung (AID) gem. HE-VZP Katalog für AkD**

(Beispiel)

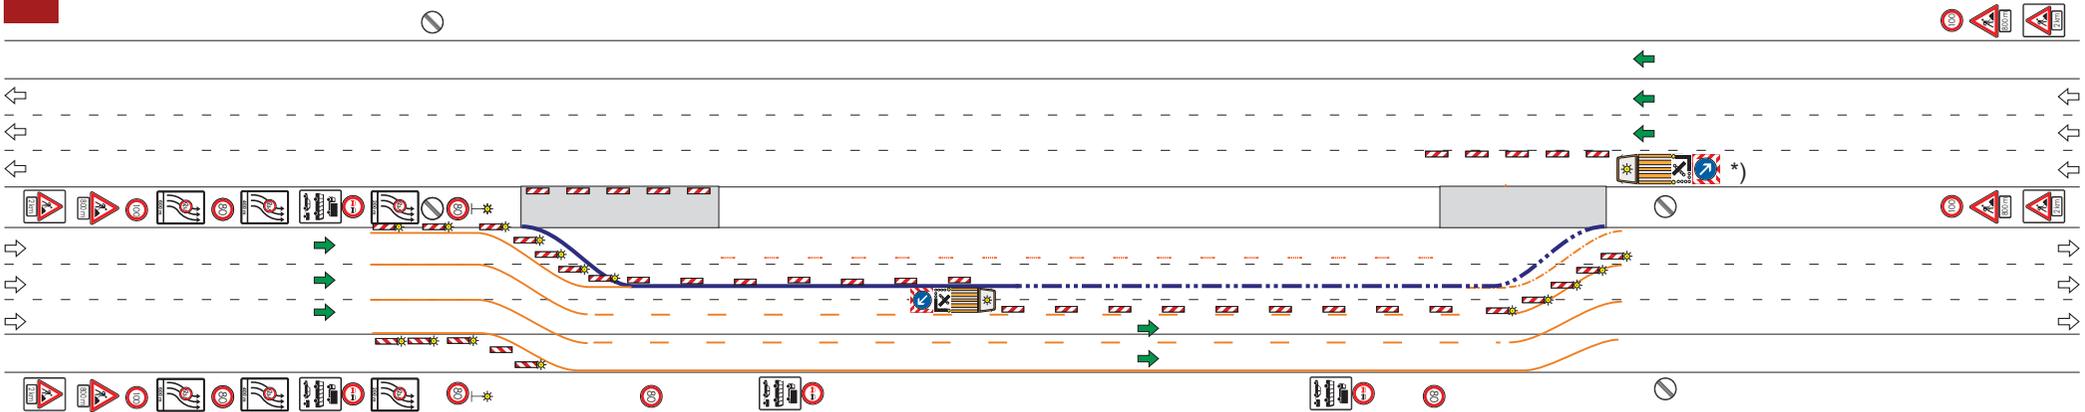

- Umbau der Baken
- Transp. Schutz Einrichtung gegen die Fahrtrichtung abbauen
- Schließen der Mittelstreifenüberfahrt

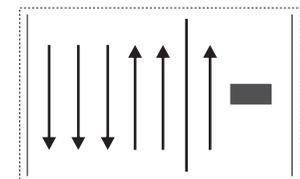

HE 5 + 1 VKF



**ABBAU**

Phase 32 / 41



\*) Verkehrssicherung zum Auf- und Abbau der Baustellenverkehrsführung (AID) gem. HE-VZP Katalog für AkD

(Beispiel)

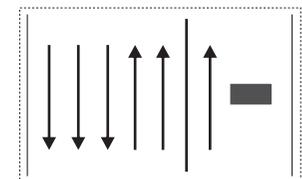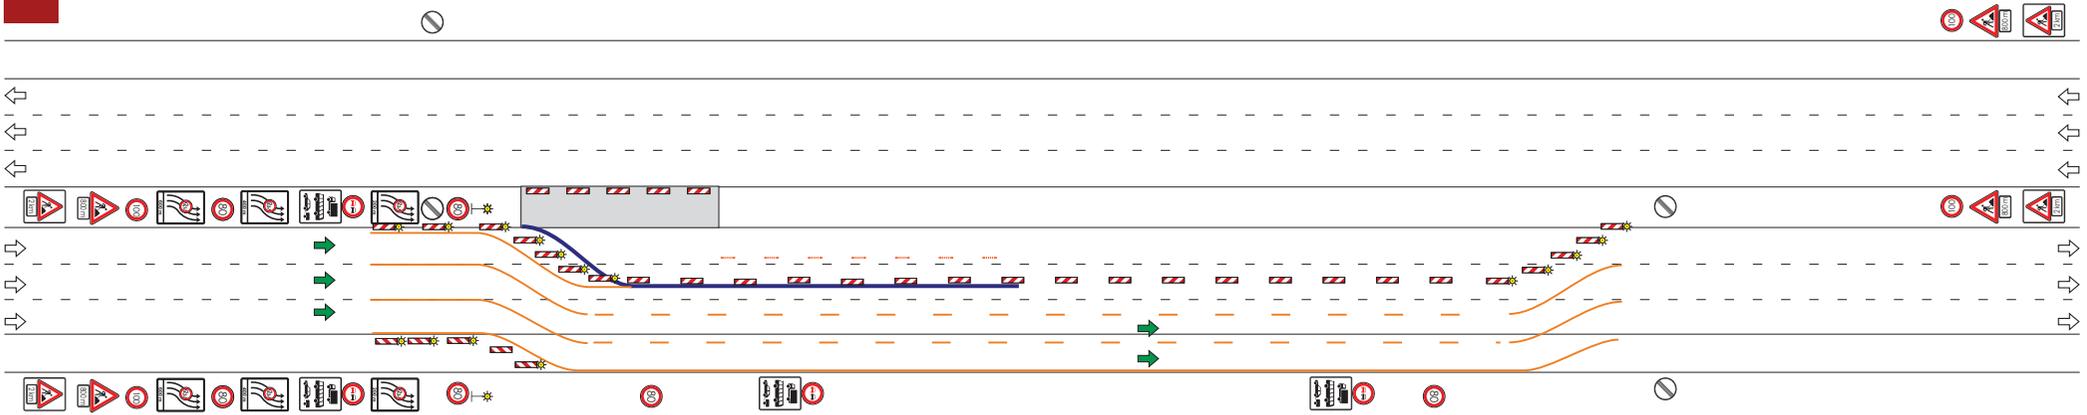

HE 5 + 1 VKF


**ABBAU**

Phase 33 / 41




\*) **Verkehrssicherung zum Auf- und Abbau der Baustellenverkehrsführung (AID) gem. HE-VZP Katalog für AkD**

(Beispiel)

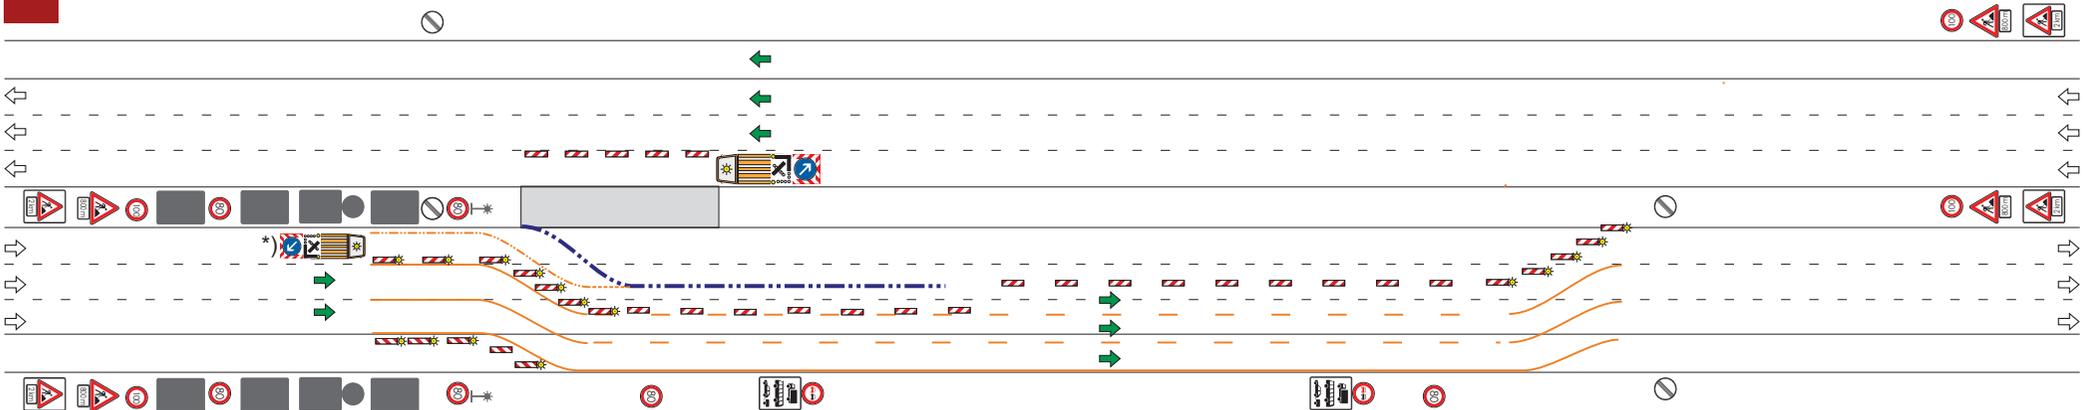

- Umbau der Baken
- Transp. Schutzeinrichtung gegen die Fahrtrichtung abbauen (Baustelle verkürzen)
- Schließen der Mittelstreifenüberfahrten

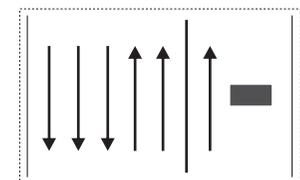

HE 5 + 1 VKF


**ABBAU**

Phase 34 / 41




\*) **Verkehrssicherung zum Auf- und Abbau der Baustellenverkehrsführung (AID) gem. HE-VZP Katalog für AkD**

(Beispiel)

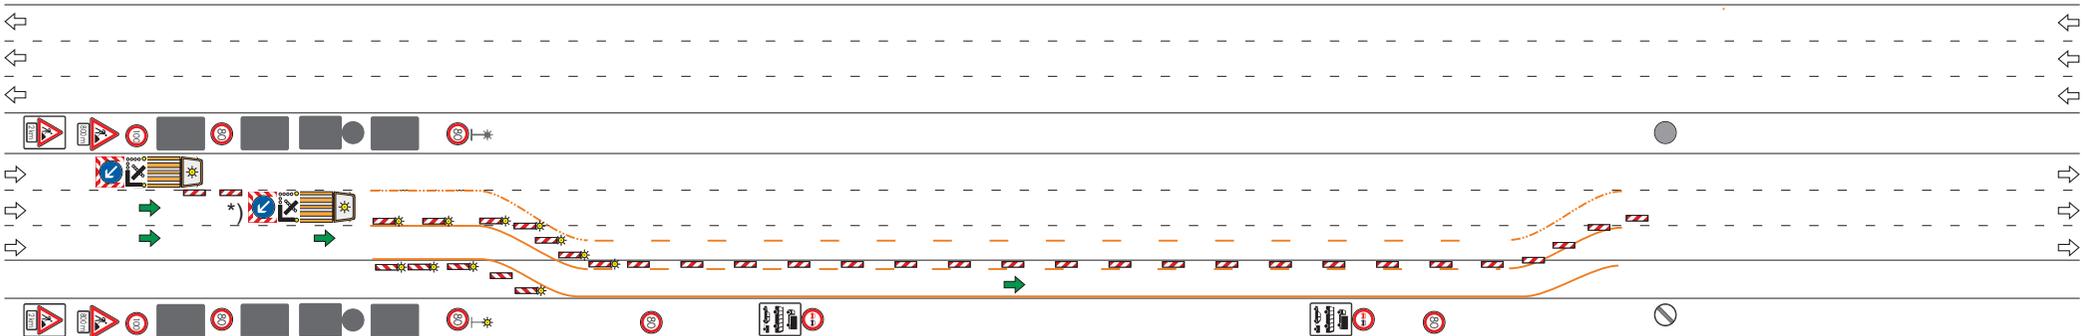

- Umbau der Baken
- Demarkierung der Verschwenkungslinien

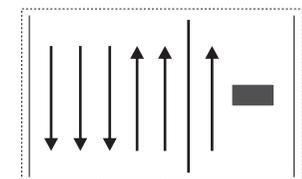

HE 5 + 1 VKF


**ABBAU**

Phase 35 / 41




\*) Verkehrsicherung zum Auf- und Abbau der Baustellenverkehrsführung (AID) gem. HE-VZP Katalog für AkD

(Beispiel)

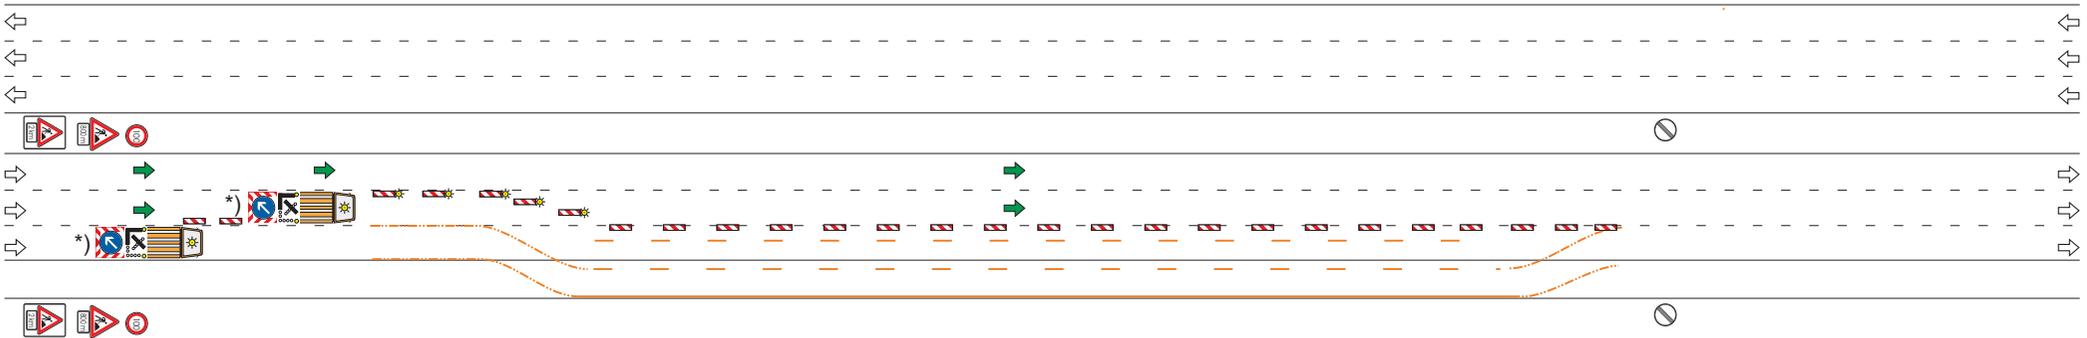

- Umbau der Baken
- Demarkierung der Verschwenkungslinien

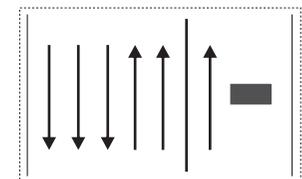

HE 5 + 1 VKF



**ABBAU**

Phase 36 / 41



\*) **Verkehrssicherung zum Auf- und Abbau der Baustellenverkehrsführung (AID)**  
gem. HE-VZP Katalog für AkD

(Beispiel)

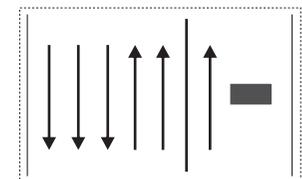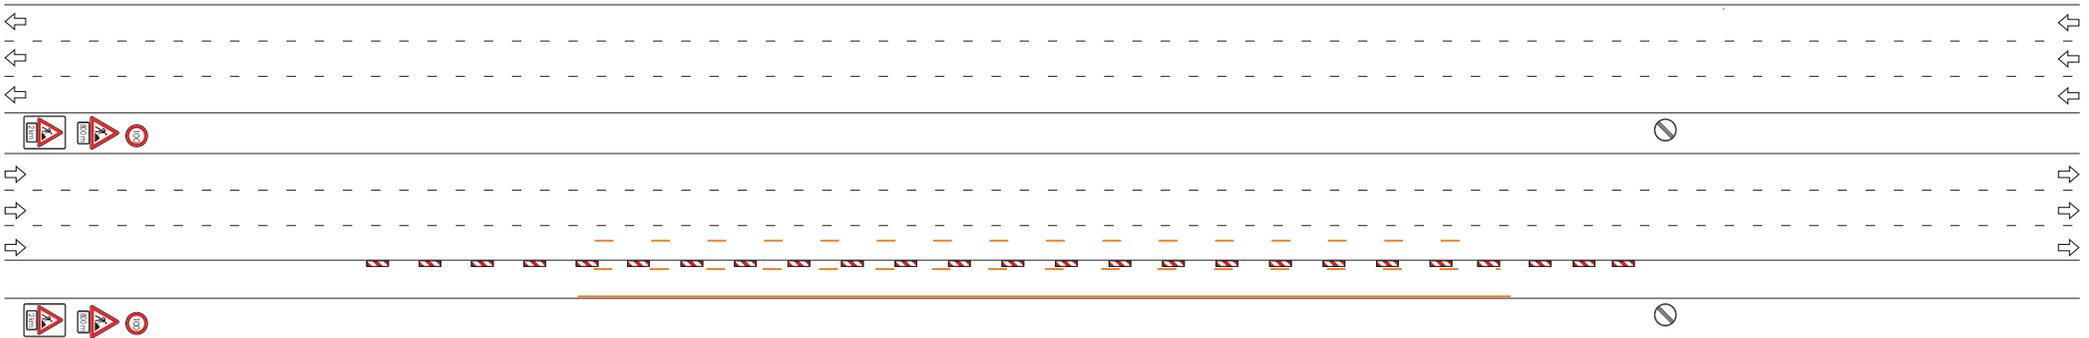

HE 5 + 1 VKF


**ABBAU**

Phase 37 / 41




\*) **Verkehrssicherung zum Auf- und Abbau  
der Baustellenverkehrsführung (AID)  
gem. HE-VZP Katalog für AkD**

(Beispiel)

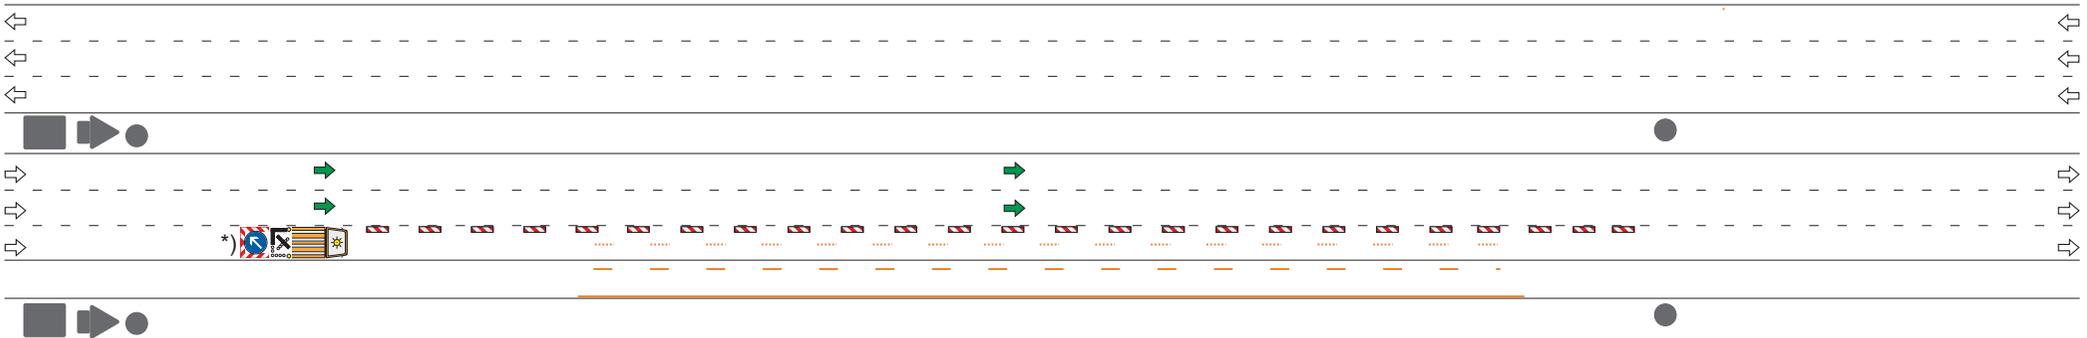

- Umbau der Baken
- Demarkierung der Leitlinien

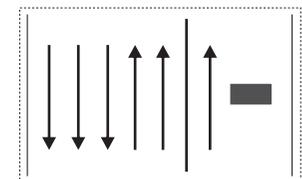

HE 5 + 1 VKF



**ABBAU**

Phase 38 / 41



\*) Verkehrssicherung zum Auf- und Abbau  
der Baustellenverkehrsführung (AID)  
gem. HE-VZP Katalog für AkD

(Beispiel)

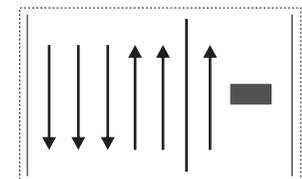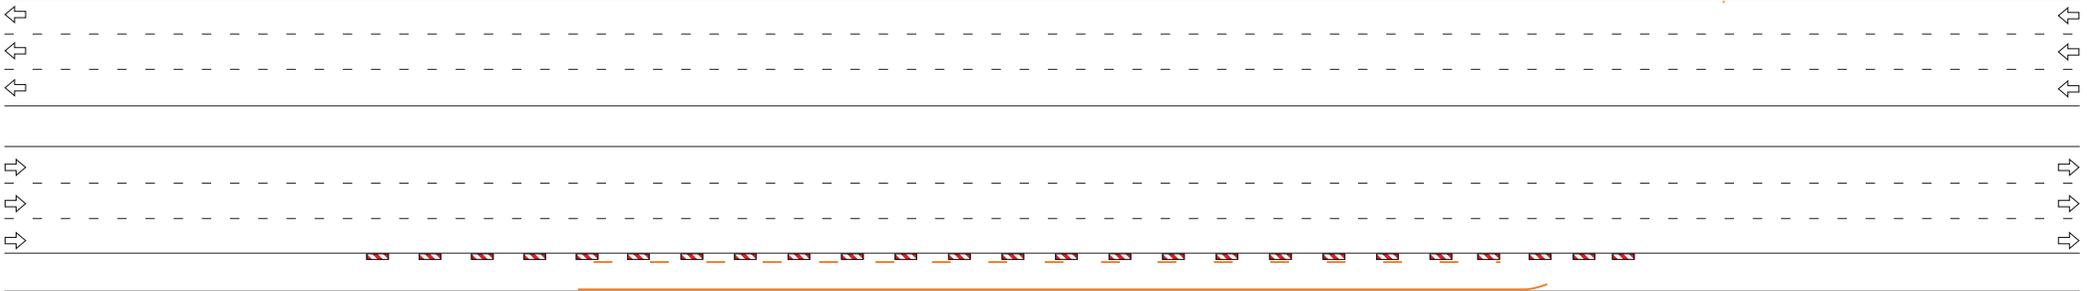

HE 5 + 1 VKF


**ABBAU**

Phase 39 / 41




\*) Verkehrssicherung zum Auf- und Abbau  
der Baustellenverkehrsführung (AID)  
gem. HE-VZP Katalog für AkD

(Beispiel)

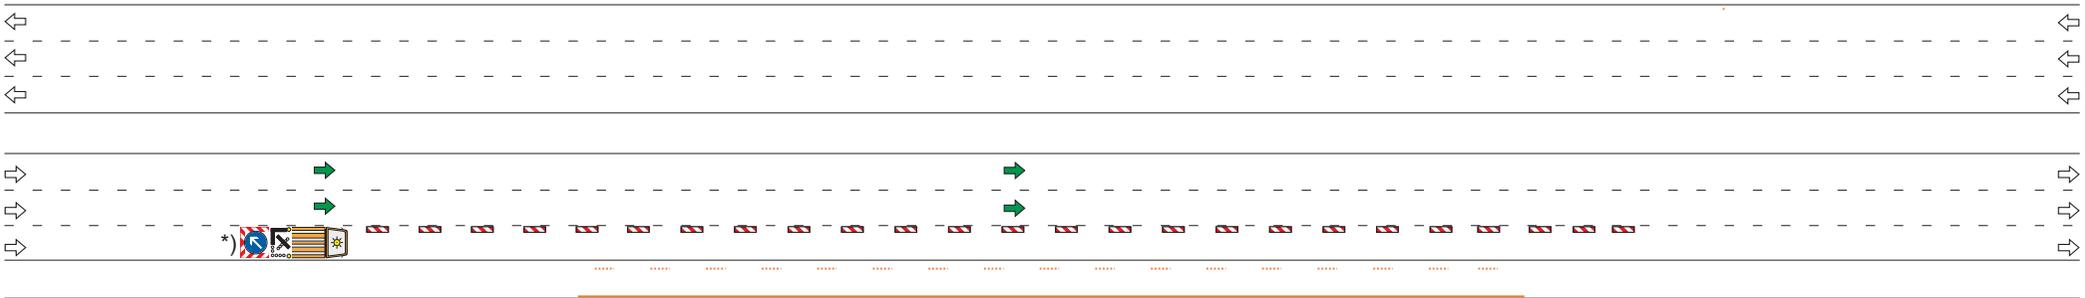

- Umbau der Baken
- Demarkierung der Leitlinien

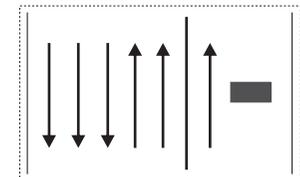

HE 5 + 1 VKF


**ABBAU**

Phase 40 / 41




\*) Verkehrsicherung zum Auf- und Abbau  
der Baustellenverkehrsführung (AID)  
gem. HE-VZP Katalog für AkD

(Beispiel)

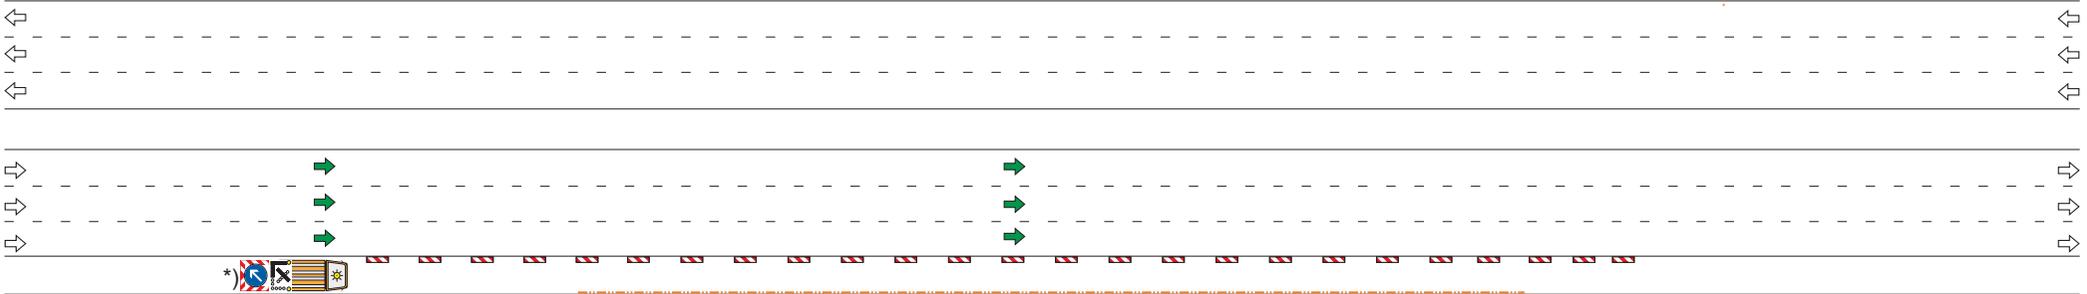

- Umbau der Baken
- Demarkierung der Randlinie

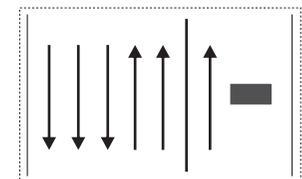

HE 5 + 1 VKF

**ABBAU**

Phase 41 / 41




\*) Verkehrssicherung zum Auf- und Abbau  
der Baustellenverkehrsführung (AID)  
gem. HE-VZP Katalog für AkD



(Beispiel)




## Auf- und Abbauphasen einer Baustellenverkehrsführung

Regelplan HE 5 + 3 VKF

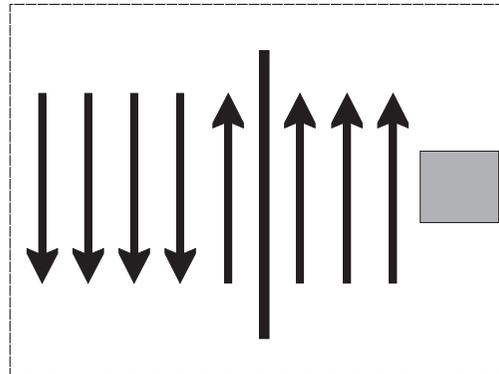

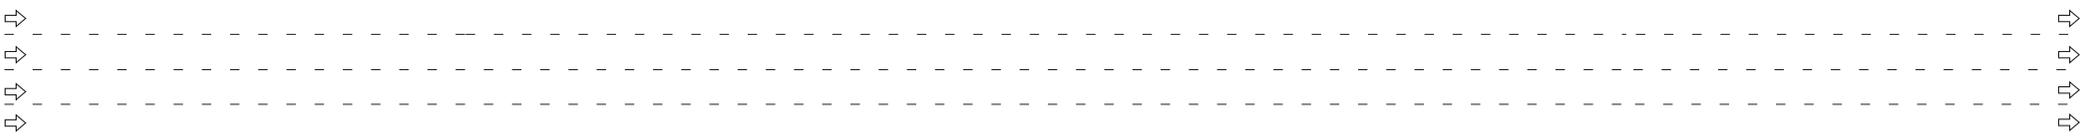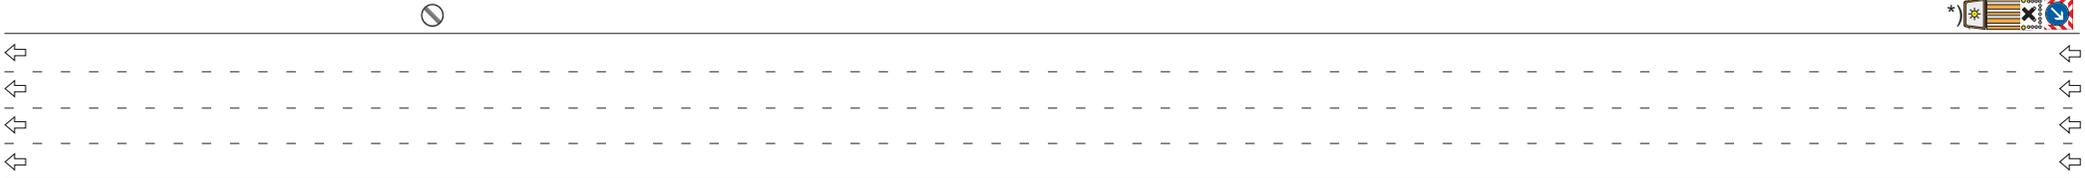


- Einmessen der Baustelle
- Aufbau der Aufstellvorrichtungen
- Ablegen der Beschilderung
- Aufstellen der Beschilderung

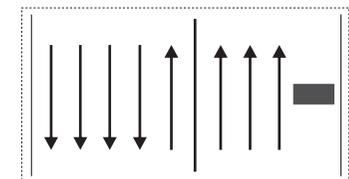

HE 5 + 3 VKF


**AUFBAU**

Phase 1 / 47

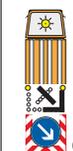


\*) **Verkehrssicherung zum- Auf- und Abbau der Baustellenverkehrsführung (AID) gem. HE-VZP Katalog für AkD**

(Beispiel)

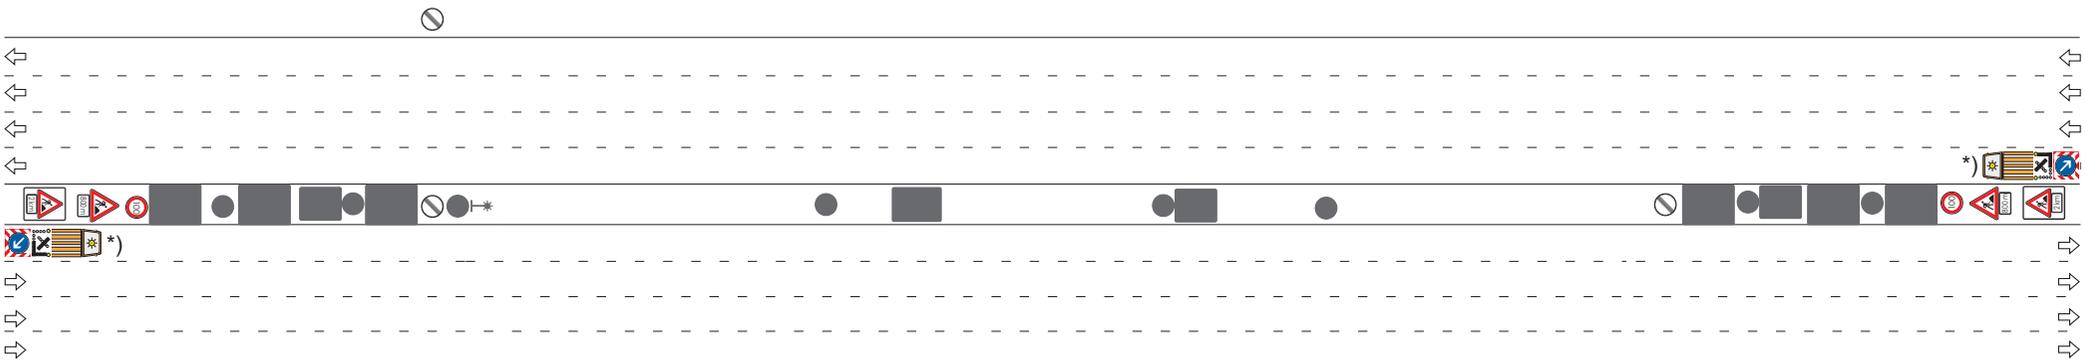


- Einmessen der Baustelle
- Aufbau der Aufstellvorrichtungen
- Ablegen der Beschilderung
- Aufstellen der Beschilderung

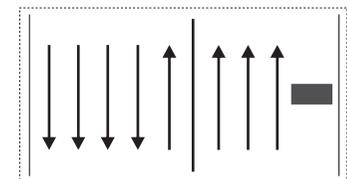

HE 5 + 3 VKF


**AUFBAU**

Phase 2 / 47

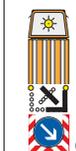


**\*) Verkehrssicherung zum- Auf- und Abbau  
der Baustellenverkehrsführung (AID)  
gem. HE-VZP Katalog für AkD**

(Beispiel)

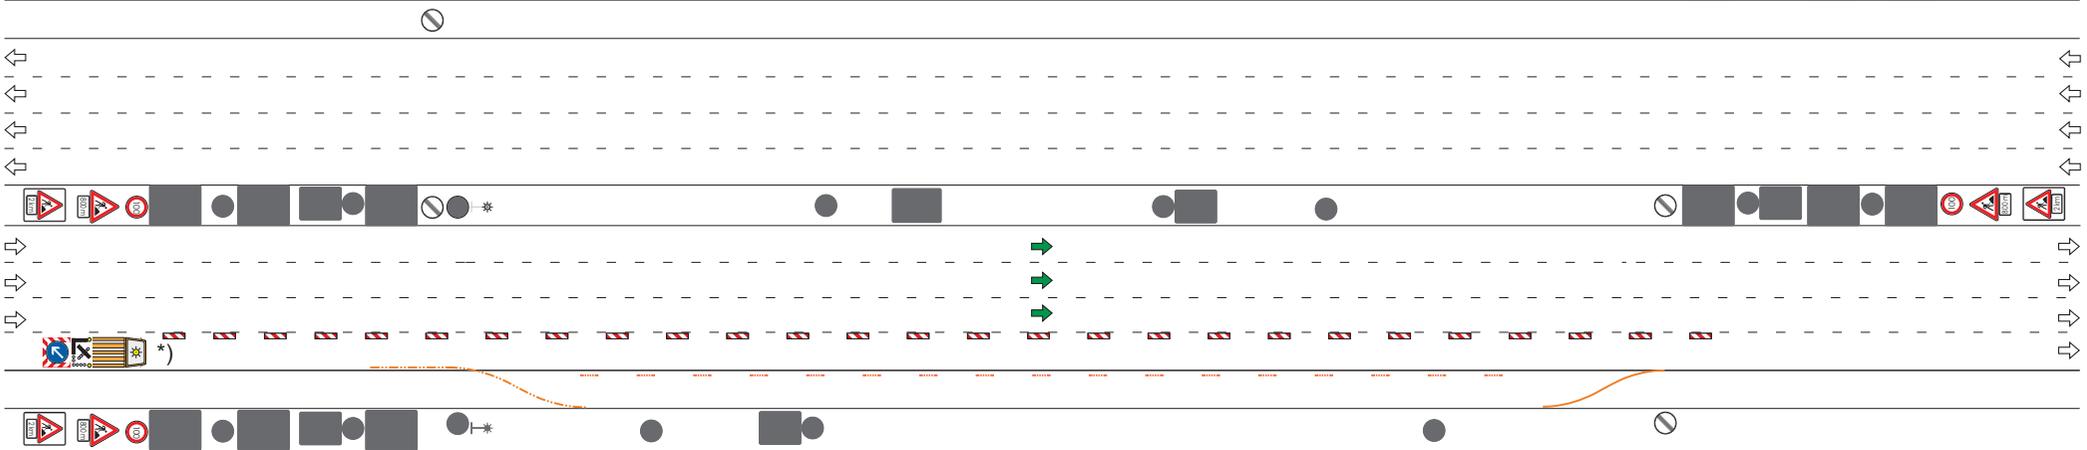


- Aufstellen der Baken
- Markierung der Verschwenkungslinien
- Markierung der Leitlinien

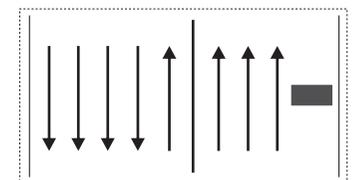

HE 5 + 3 VKF



**AUFBAU**

Phase 3 / 47

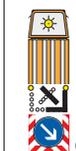

\*) **Verkehrssicherung zum- Auf- und Abbau der Baustellenverkehrsführung (AID) gem. HE-VZP Katalog für AkD**


(Beispiel)

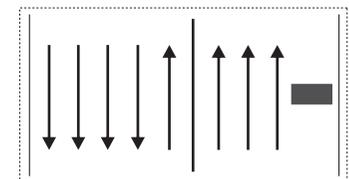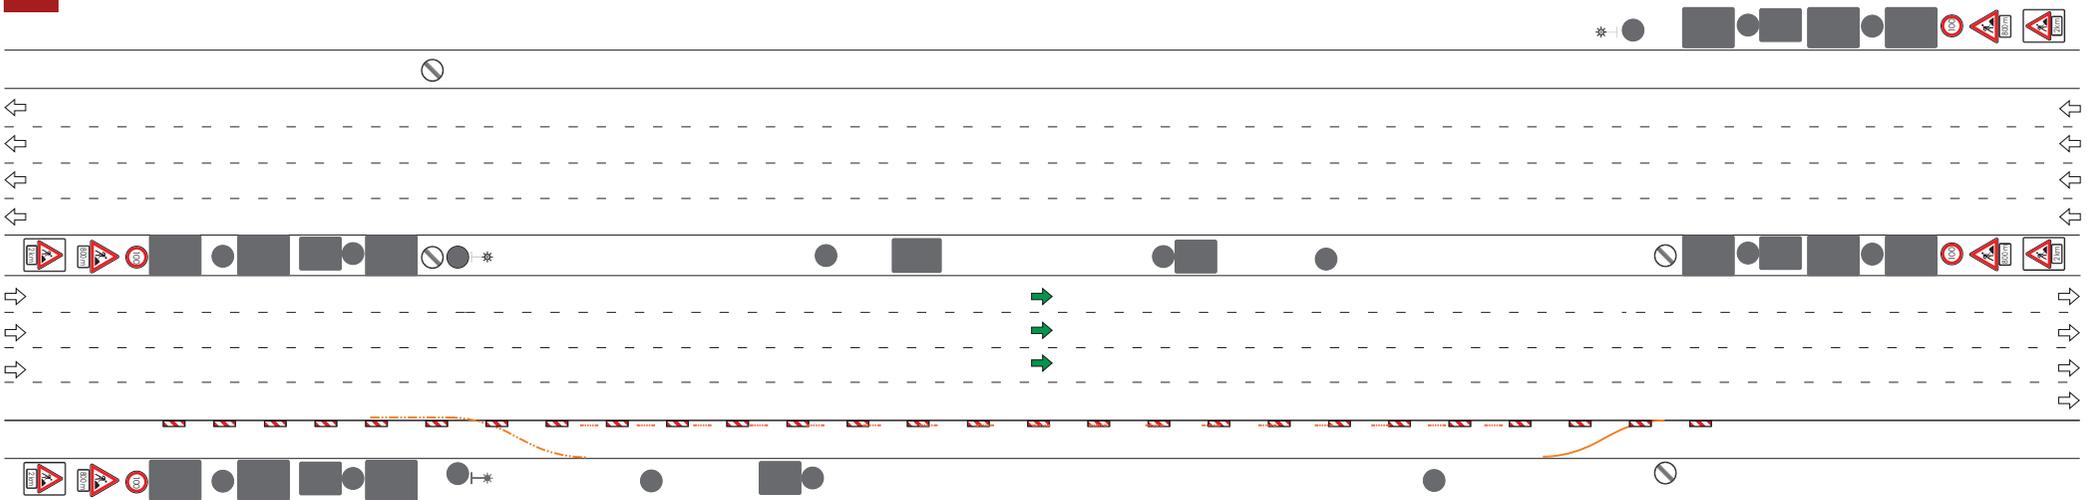

HE 5 + 3 VKF


**AUFBAU**

Phase 4 / 47

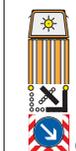


\*) **Verkehrssicherung zum- Auf- und Abbau**  
**der Baustellenverkehrsführung (AID)**  
gem. HE-VZP Katalog für AkD

(Beispiel)

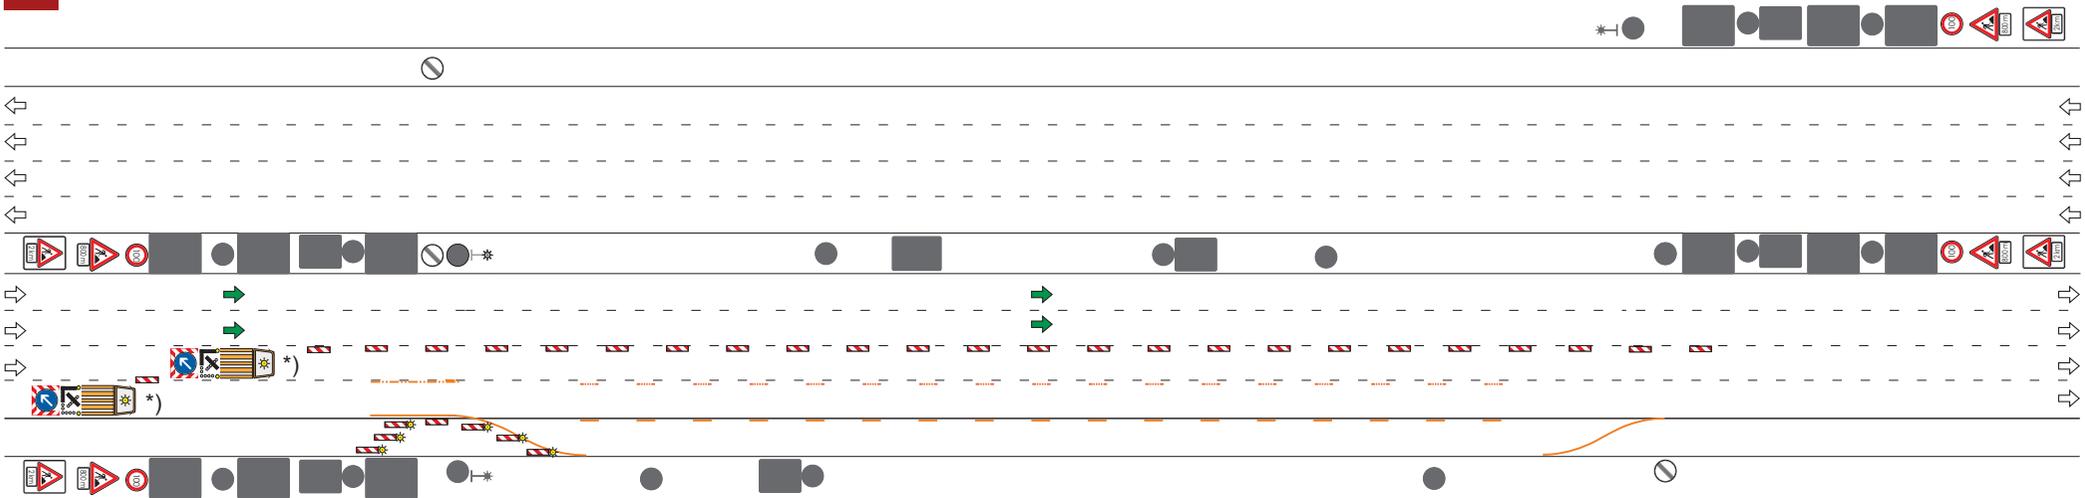


- Umbau der Baken
- Markierung der Verschwenkungslinien
- Markierung der Leitlinien

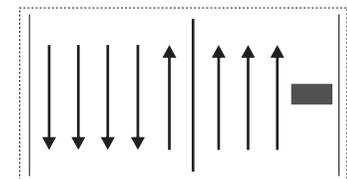

HE 5 + 3 VKF



**AUFBAU**

Phase 5 / 47

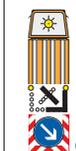

\*) **Verkehrssicherung zum- Auf- und Abbau der Baustellenverkehrsführung (AID) gem. HE-VZP Katalog für AkD**


(Beispiel)

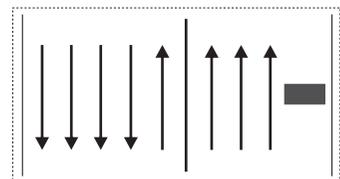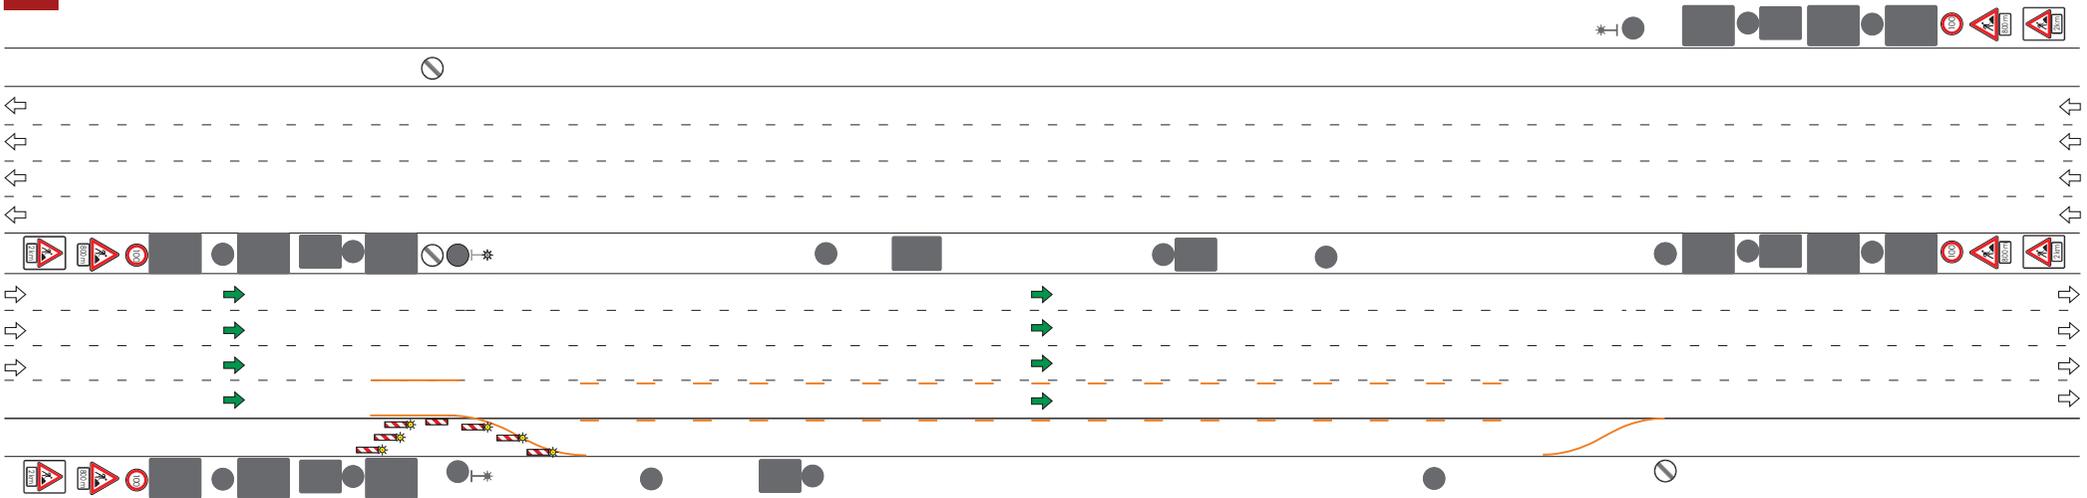

HE 5 + 3 VKF


**AUFBAU**

Phase 6 / 47

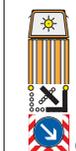


\*) **Verkehrssicherung zum- Auf- und Abbau**  
**der Baustellenverkehrsführung (AID)**  
gem. HE-VZP Katalog für AkD

(Beispiel)

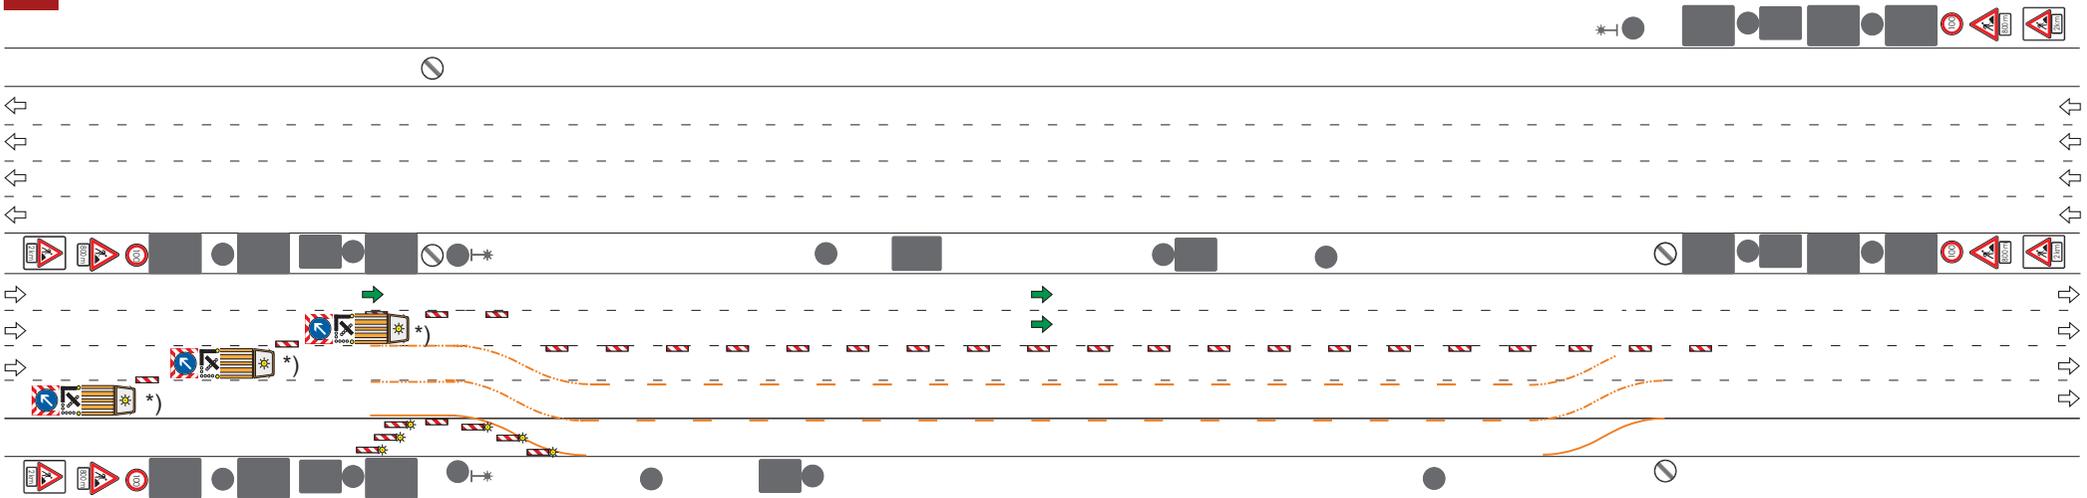


- Umbau der Baken
- Markierung der Verschwenkungslinien
- Markierung der Leitlinien

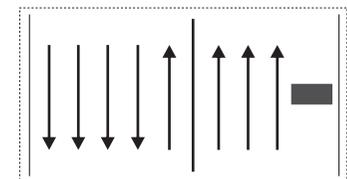

HE 5 + 3 VKF


**AUFBAU**

Phase 7 / 47

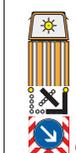


\*) **Verkehrssicherung zum- Auf- und Abbau der Baustellenverkehrsführung (AID) gem. HE-VZP Katalog für AkD**

(Beispiel)

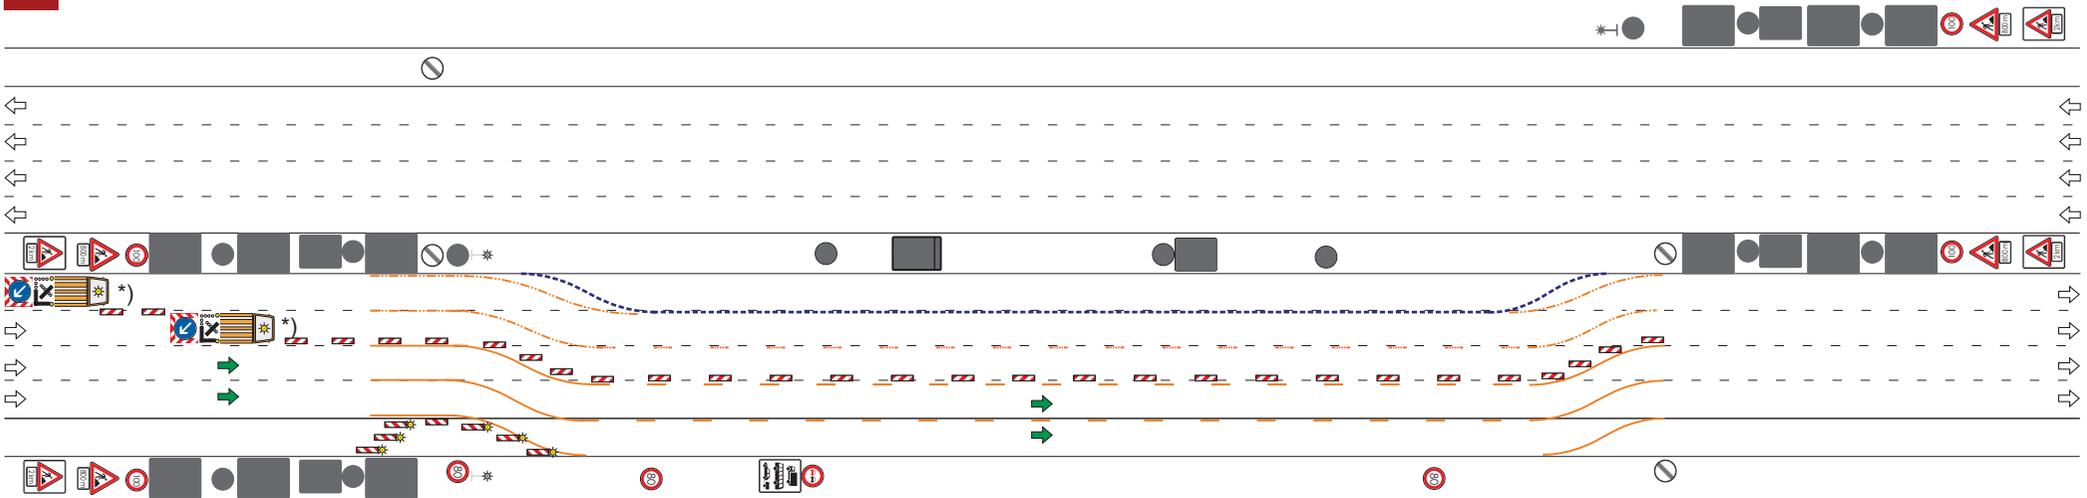


- Baken umbauen
- Markierung der Verschwenkungs-  
und Leitlinien
- Vormarkierung für transp. Schutz-  
einrichtung

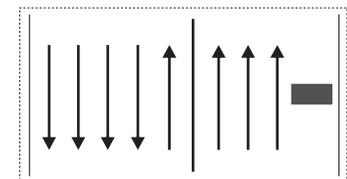

HE 5 + 3 VKF


**AUFBAU**

Phase 8 / 47

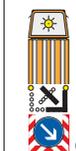


\*) **Verkehrssicherung zum- Auf- und Abbau  
der Baustellenverkehrsführung (AID)  
gem. HE-VZP Katalog für AkD**

(Beispiel)

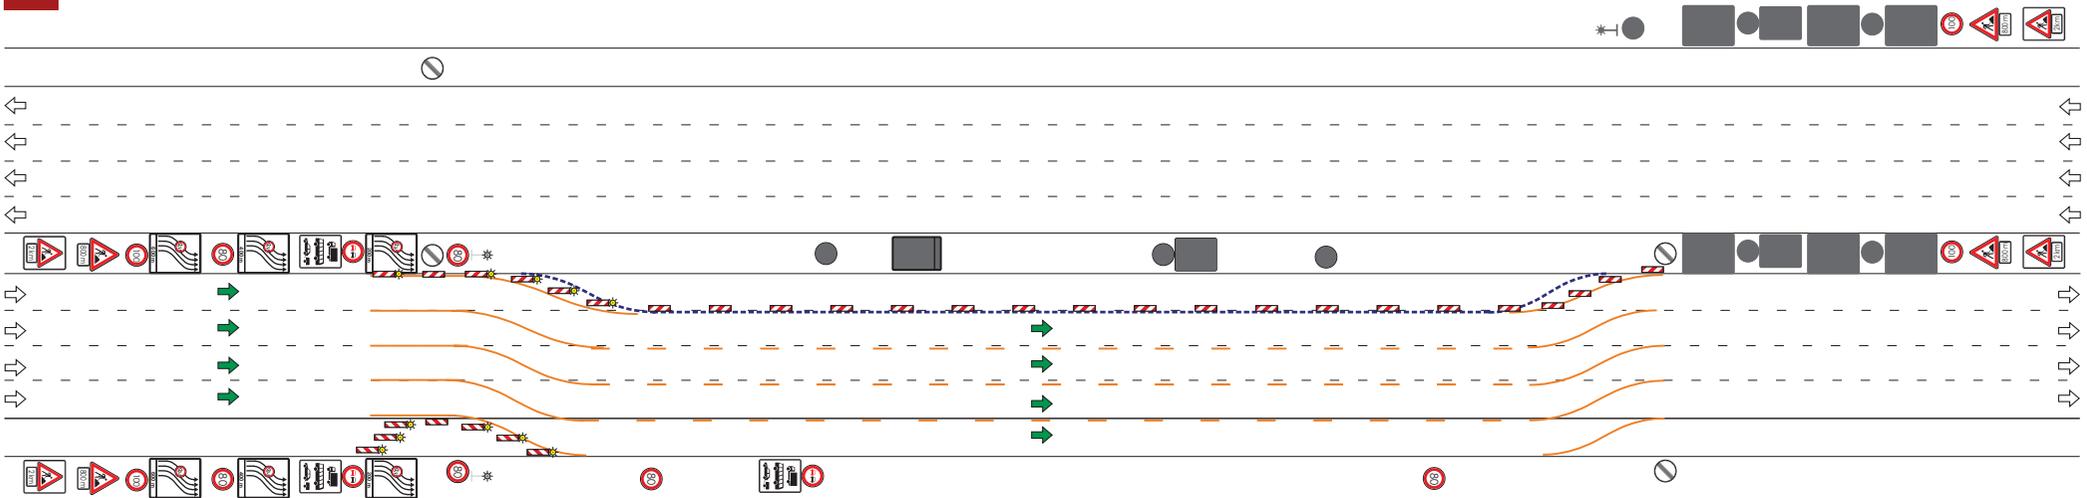

**\*) Verkehrssicherung zum- Auf- und Abbau  
der Baustellenverkehrsführung (AID)  
gem. HE-VZP Katalog für AkD**


(Beispiel)

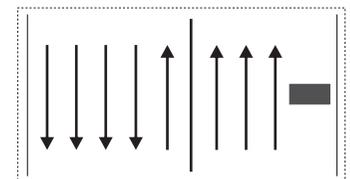


HE 5 + 3 VKF

**AUFBAU**

Phase 9 / 47

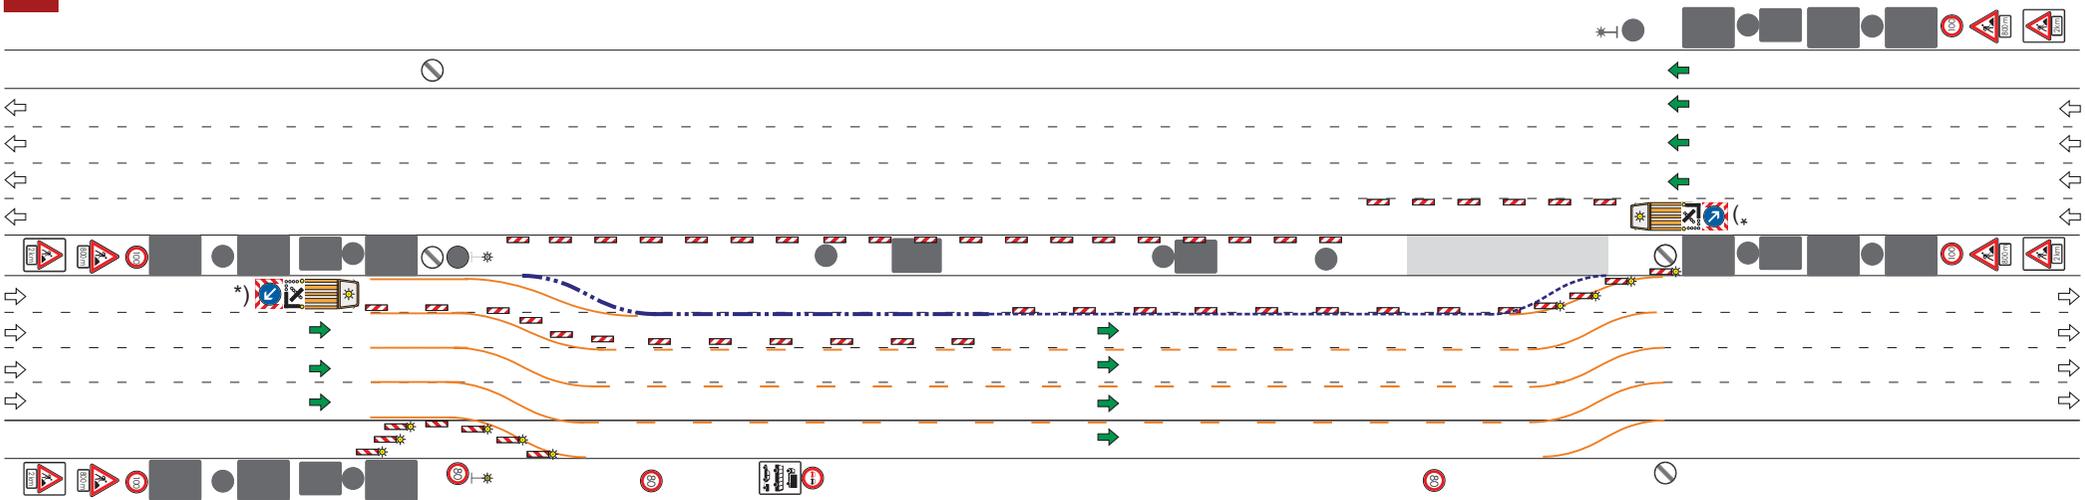


- Umbau der Baken
- Aufbau der Transp. Schutzeinrichtung

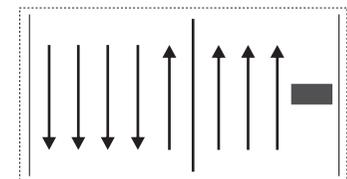

HE 5 + 3 VKF



**AUFBAU**

Phase 10 / 47

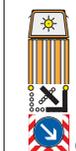

\*) **Verkehrssicherung zum- Auf- und Abbau**  
**der Baustellenverkehrsführung (AID)**  
gem. HE-VZP Katalog für AkD


(Beispiel)

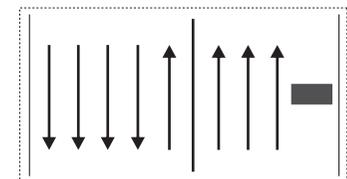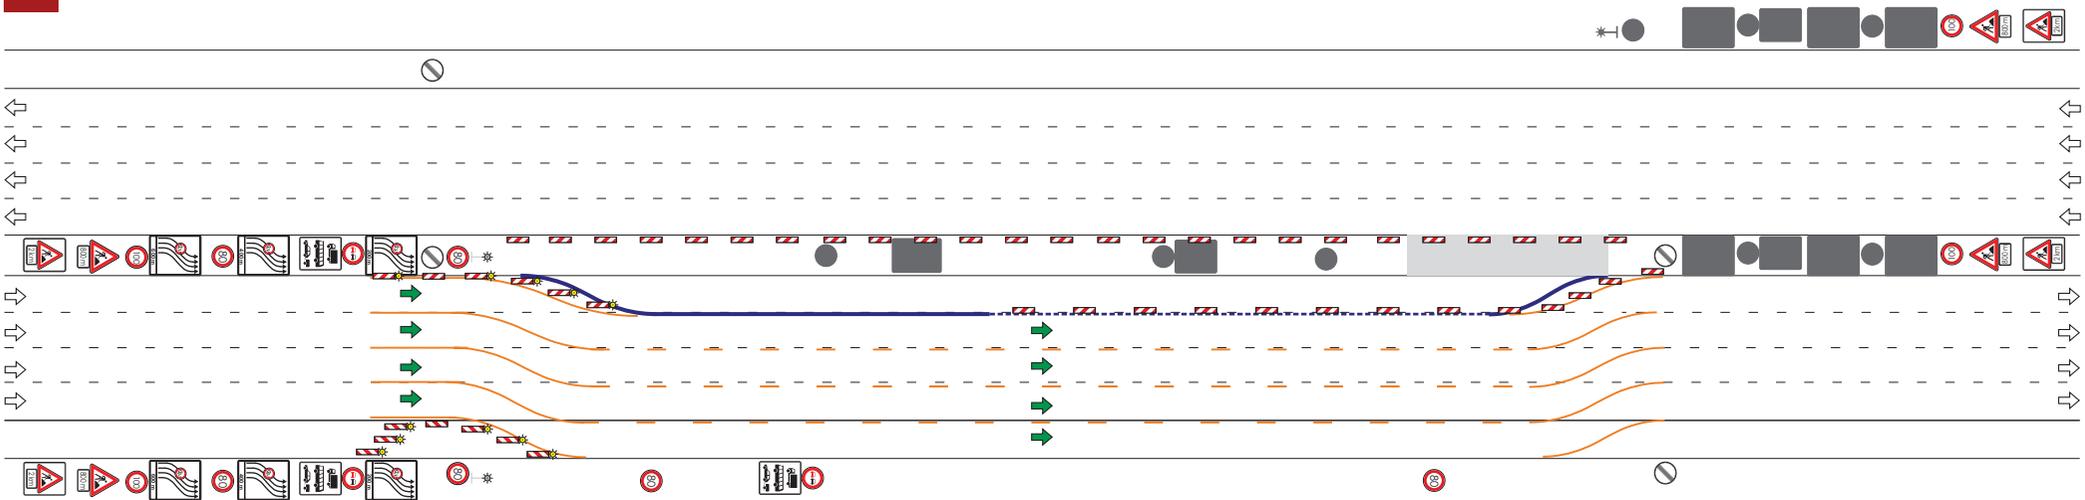

HE 5 + 3 VKF


**AUFBAU**

Phase 11 / 47

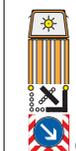


\*) **Verkehrssicherung zum- Auf- und Abbau**  
**der Baustellenverkehrsführung (AID)**  
gem. HE-VZP Katalog für AkD

(Beispiel)

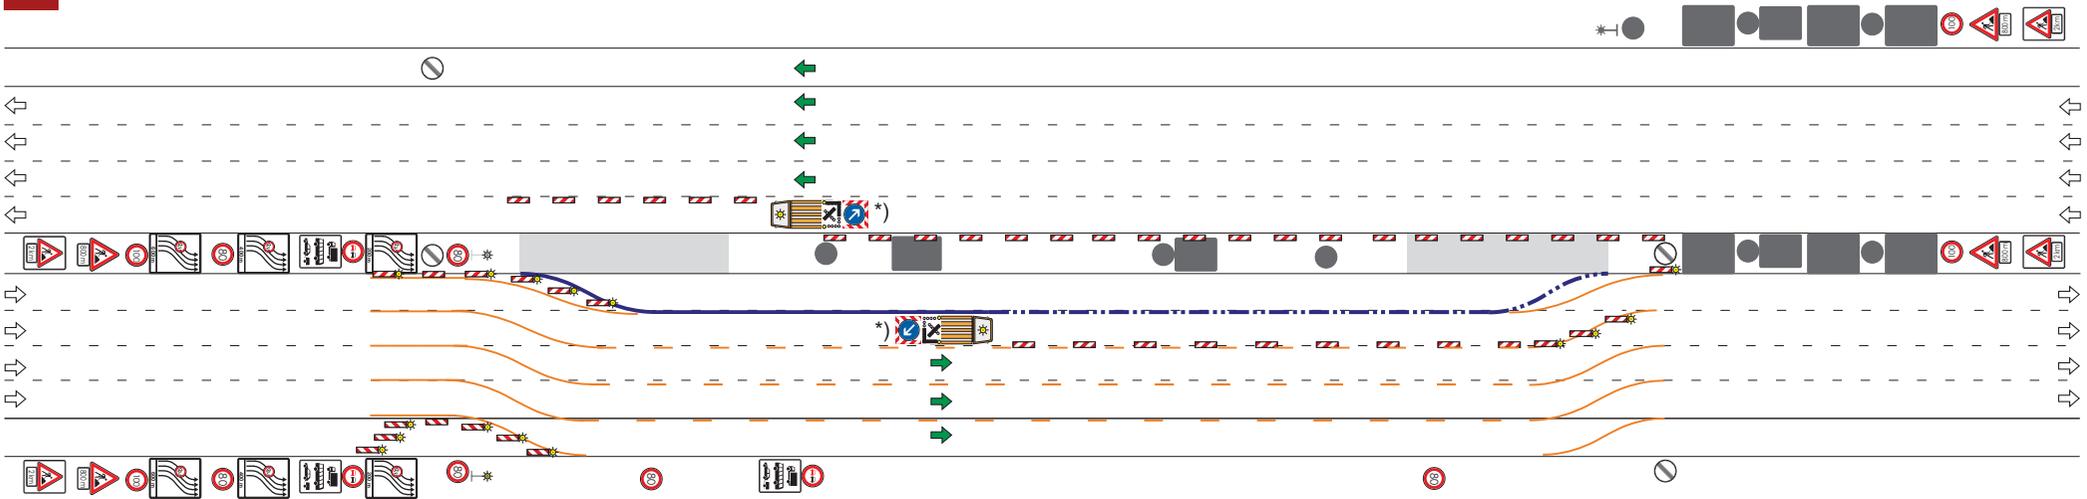


- Umbau der Baken
- Montage der Transp. Schutzeinrichtung

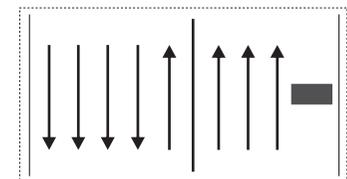

HE 5 + 3 VKF


**AUFBAU**

Phase 12 / 47

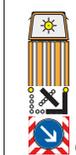


\*) **Verkehrssicherung zum- Auf- und Abbau der Baustellenverkehrsführung (AID) gem. HE-VZP Katalog für AkD**

(Beispiel)

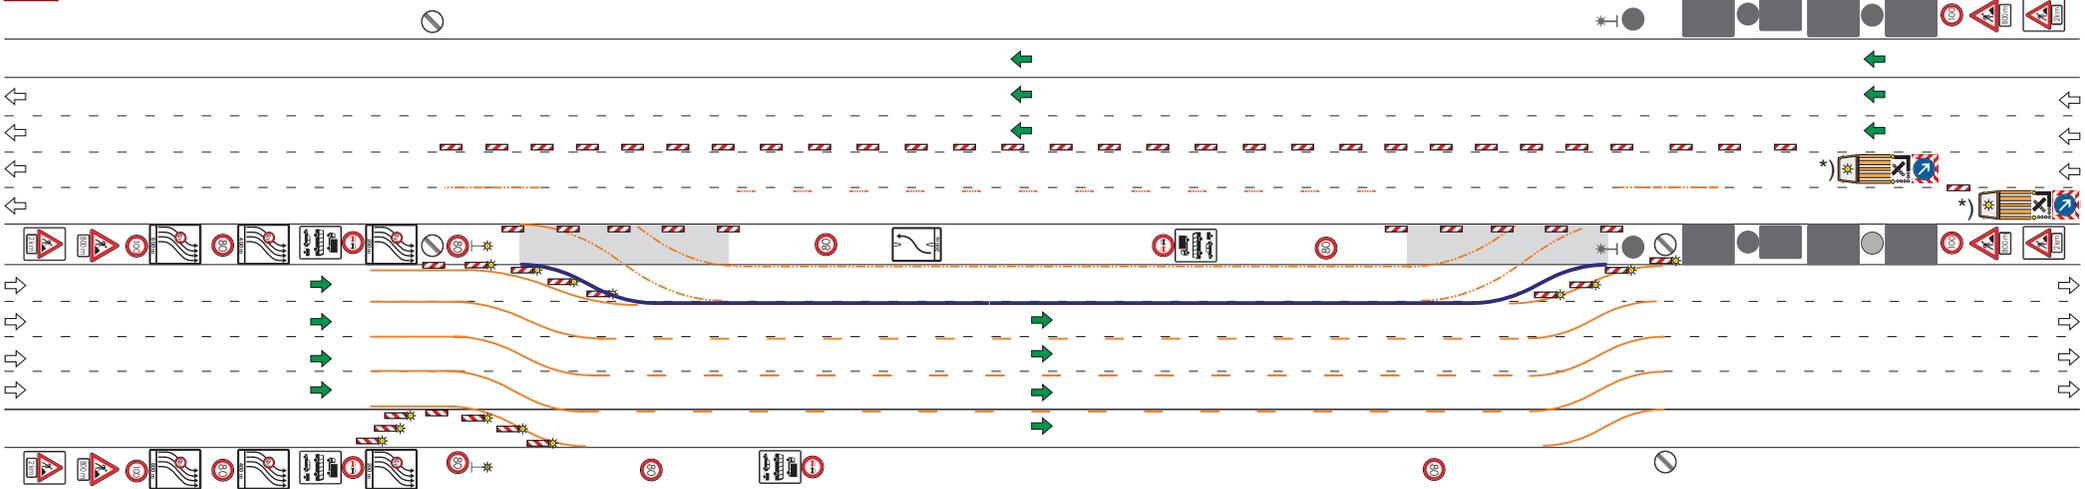


- Markierung der Verschwenkungslinien und Leitlinie
- Markierung im abgesperrten Bereich
- Aufbau der Baken und Beschilderung

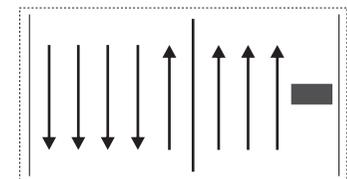

HE 5 + 3 VKF

**AUFBAU**


Phase 13 / 47

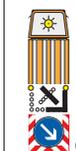


\*) **Verkehrssicherung zum- Auf- und Abbau der Baustellenverkehrsführung (AID) gem. HE-VZP Katalog für AkD**

(Beispiel)



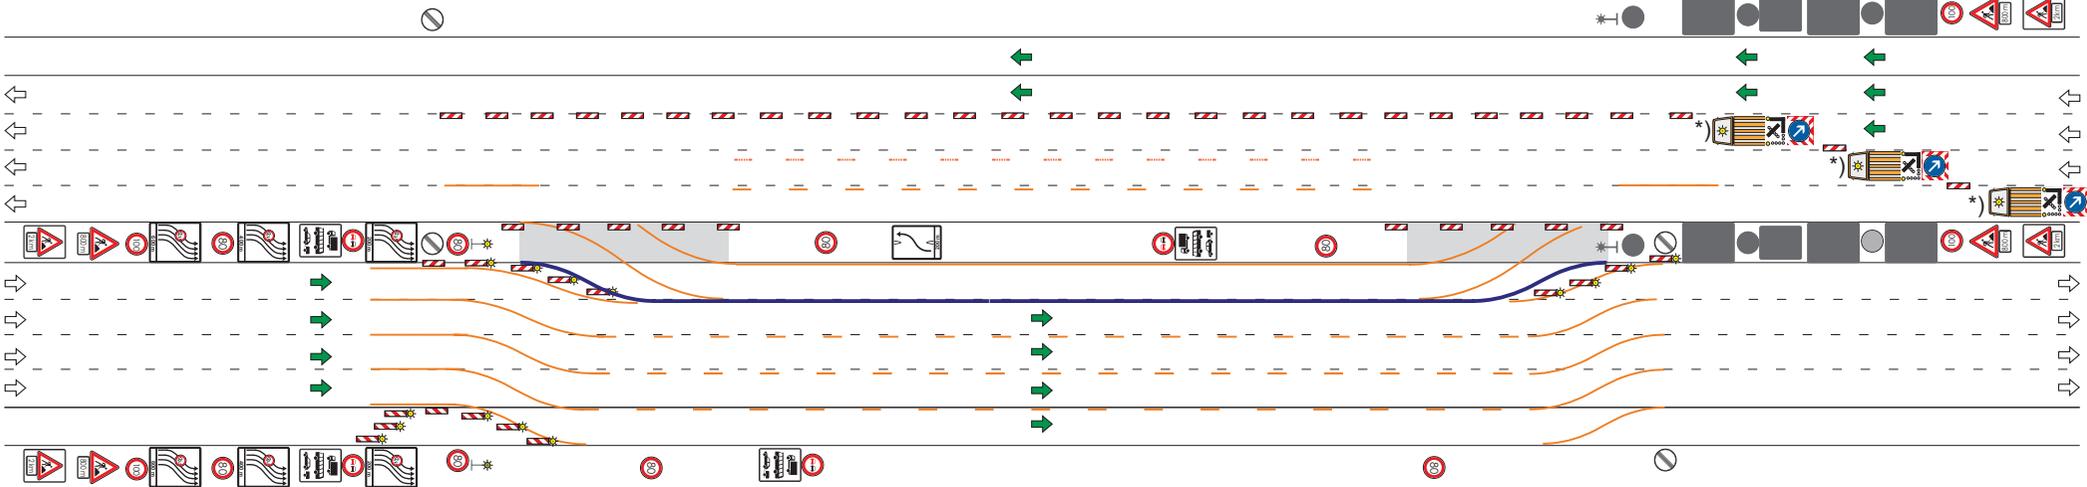


- Markierung der Leitlinie
- Aufbau der Baken und Beschilderung

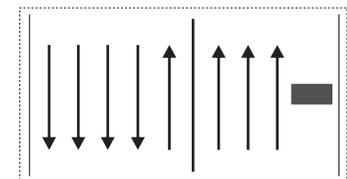

HE 5 + 3 VKF


**AUFBAU**

Phase 15 / 47

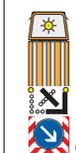


**\*) Verkehrsicherung zum- Auf- und Abbau  
der Baustellenverkehrsicherung (AID)  
gem. HE-VZP Katalog für AkD**

(Beispiel)

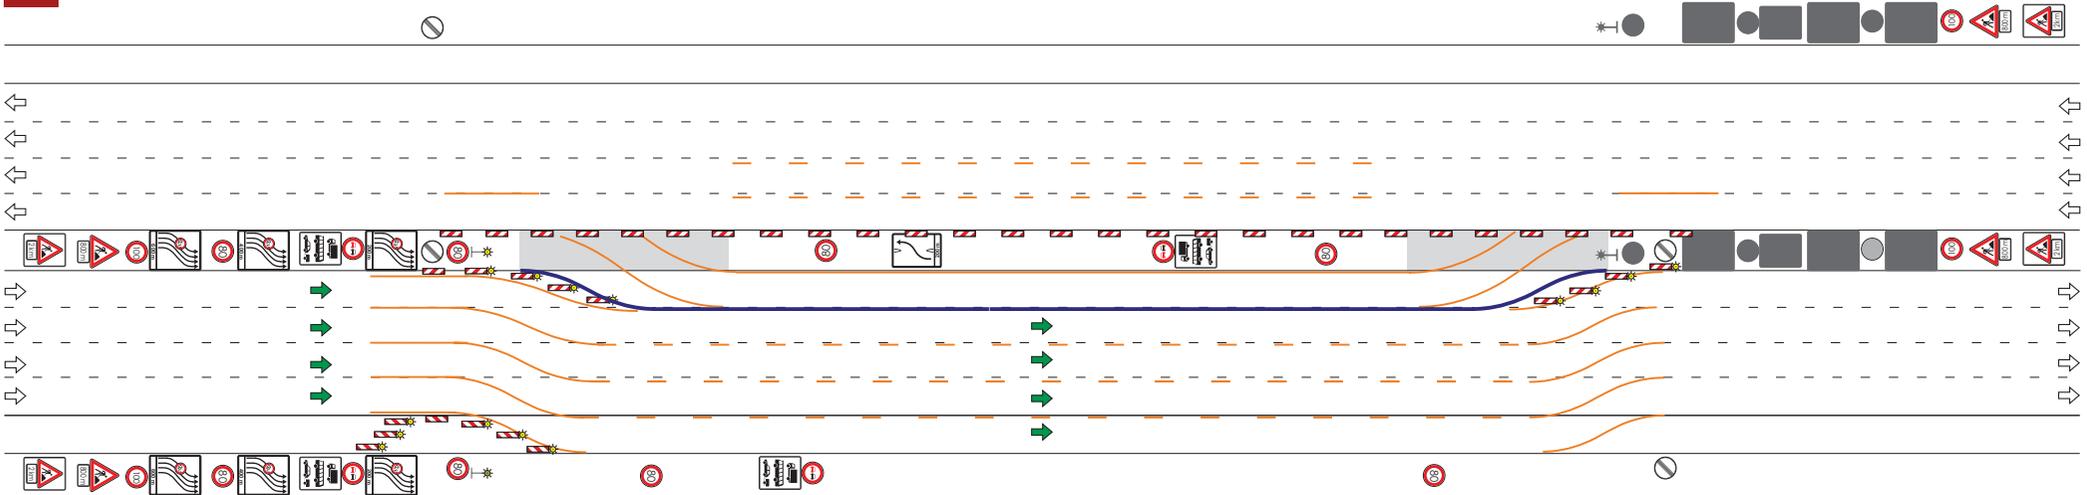

**\*) Verkehrssicherung zum- Auf- und Abbau  
der Baustellenverkehrsführung (AID)  
gem. HE-VZP Katalog für AkD**


(Beispiel)

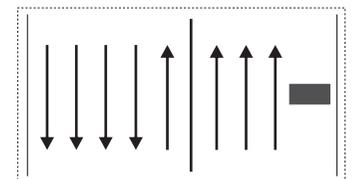


HE 5 + 3 VKF

**AUFBAU**

Phase 16 / 47

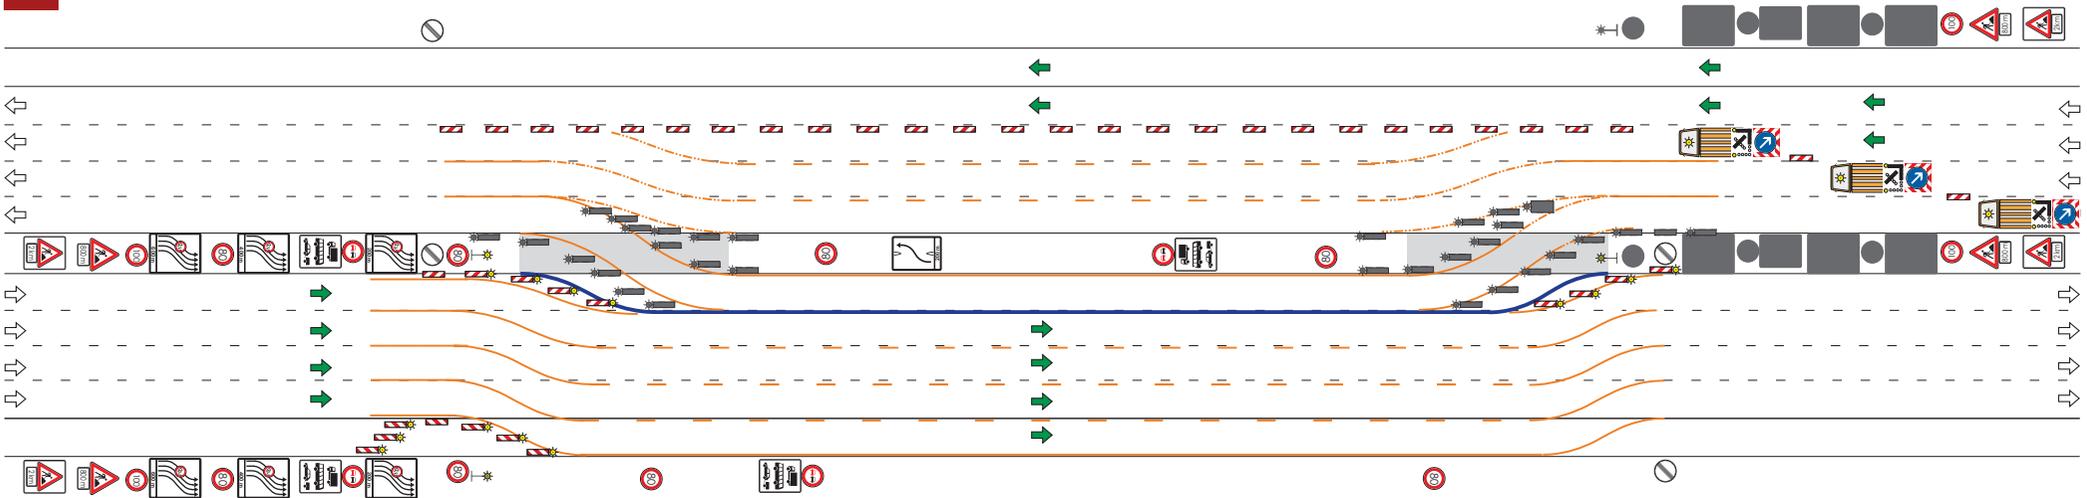


- Markierung der Verschwenkungslinien
- Aufbau der Baken und Beschilderung

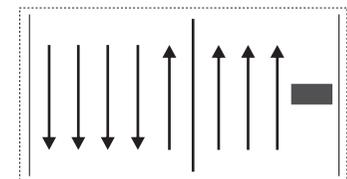

HE 5 + 3 VKF


**AUFBAU**

Phase 17 / 47

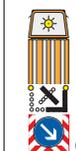


**\*) Verkehrssicherung zum- Auf- und Abbau  
der Baustellenverkehrsführung (AID)  
gem. HE-VZP Katalog für AkD**

(Beispiel)

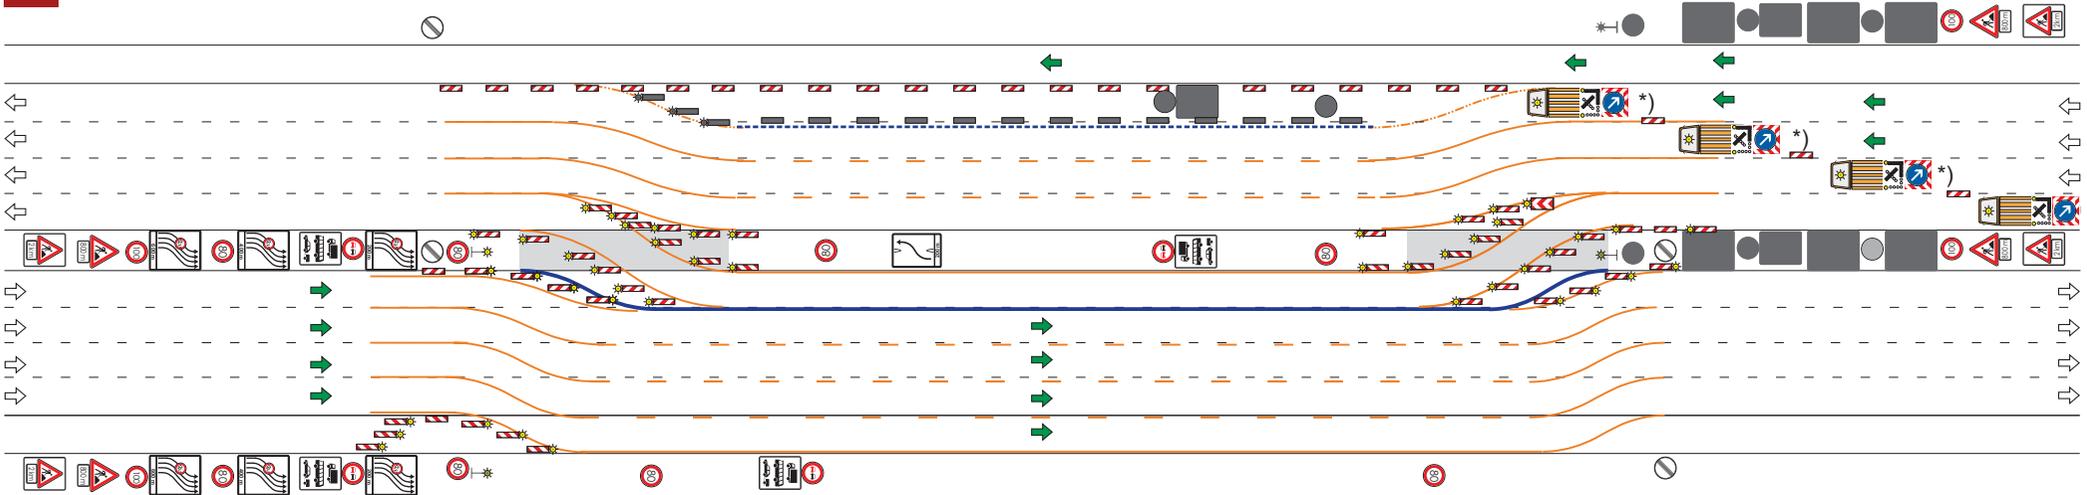


- Markierung der Verschwenkungslinien
- Umbau der Baken

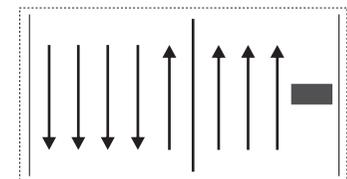

HE 5 + 3 VKF


**AUFBAU**

Phase 18 / 47

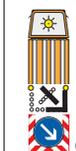


\*) **Verkehrssicherung zum- Auf- und Abbau**  
**der Baustellenverkehrsführung (AID)**  
gem. HE-VZP Katalog für AkD

(Beispiel)

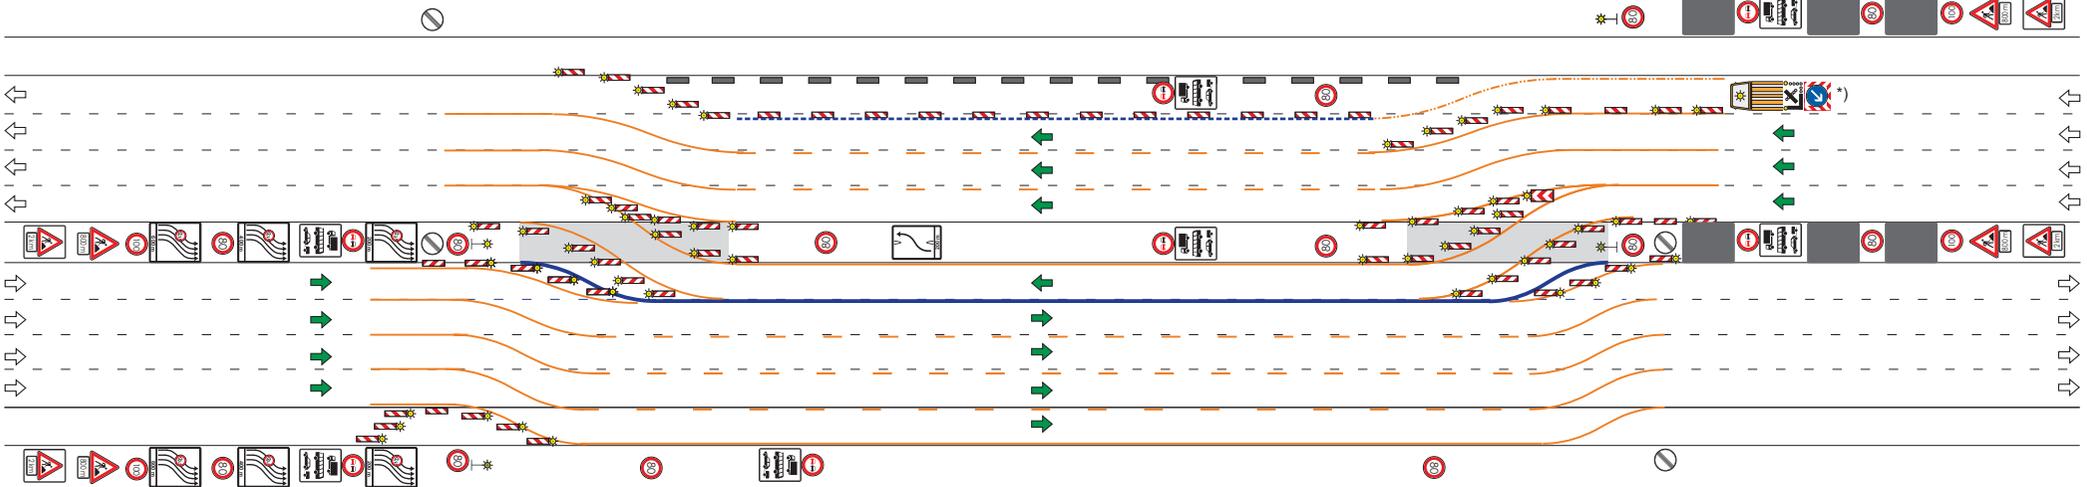

- Markierung der Verschwenkungslinie
- Aufbau der Baken und Beschilderung

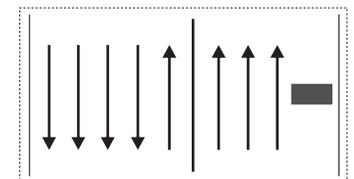


HE 5 + 3 VKF


**AUFBAU**

Phase 19 / 47

 \*) **Verkehrssicherung zum- Auf- und Abbau der Baustellenverkehrsführung (AID) gem. HE-VZP Katalog für AkD**  
(Beispiel)

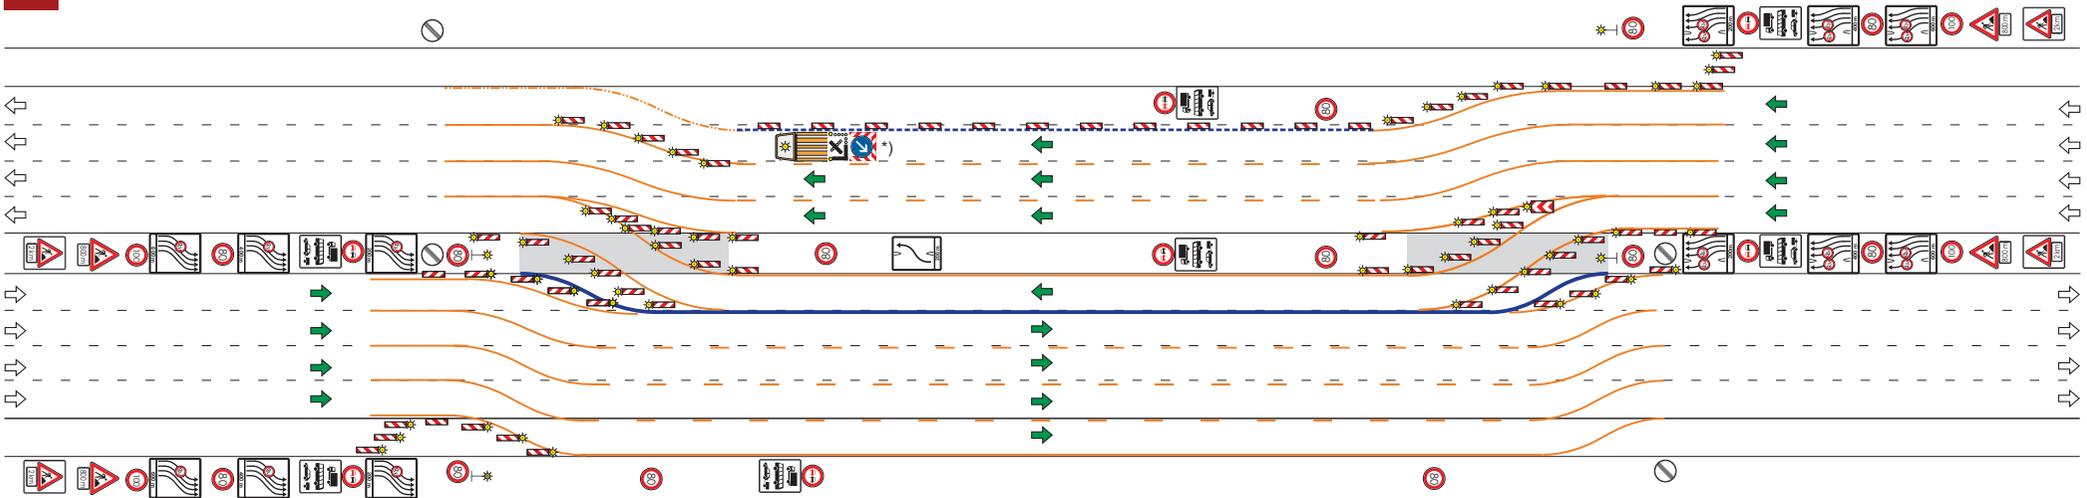


- Markierung der Verschwenkungslinie
- Abbau der Baken

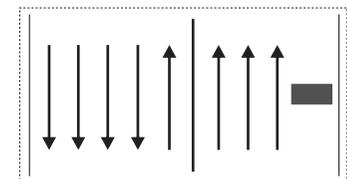

HE 5 + 3 VKF



**AUFBAU**

Phase 20 / 47

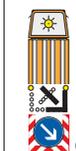

**\*) Verkehrssicherung zum- Auf- und Abbau  
der Baustellenverkehrsführung (AID)  
gem. HE-VZP Katalog für AkD**


(Beispiel)

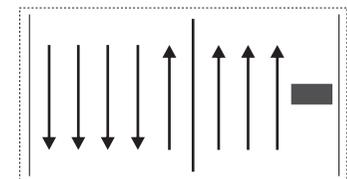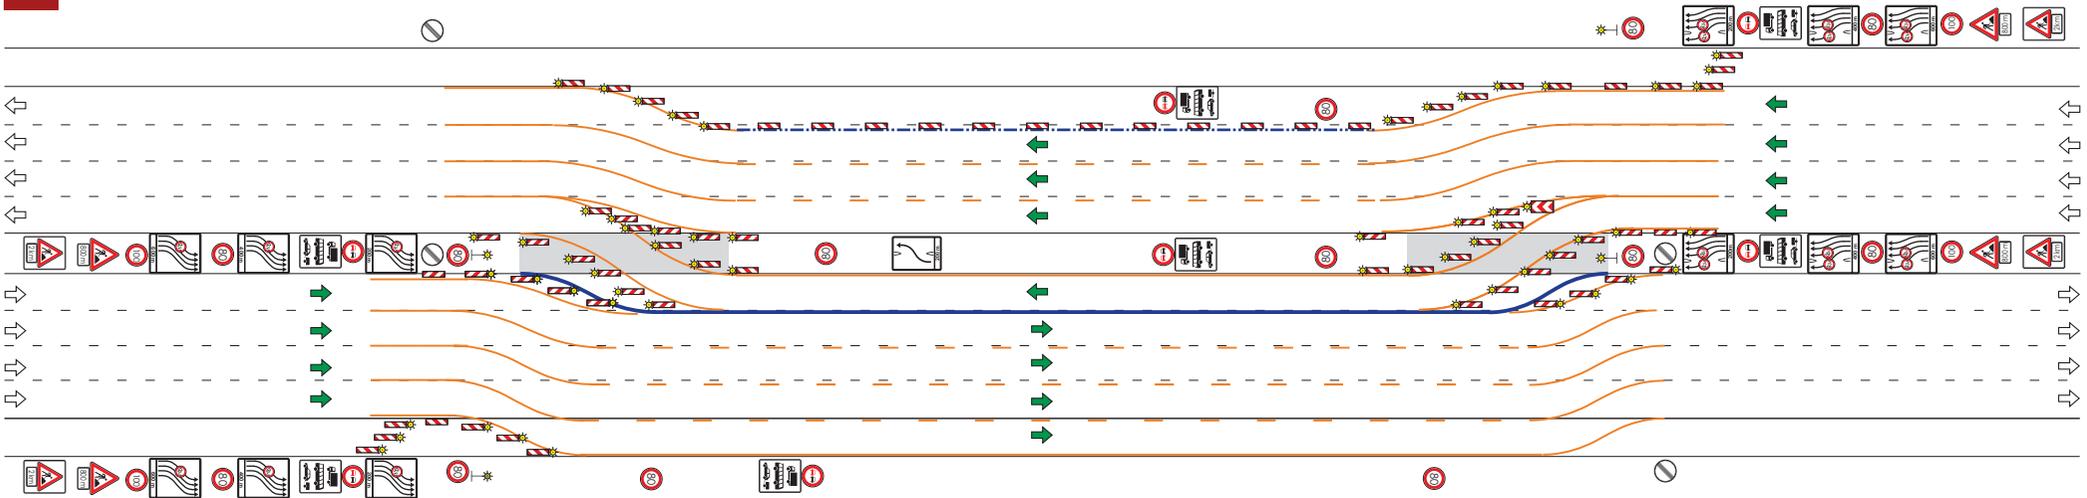

HE 5 + 3 VKF


**AUFBAU**

Phase 21 / 47

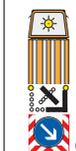


\*) **Verkehrssicherung zum- Auf- und Abbau**  
**der Baustellenverkehrsführung (AID)**  
gem. HE-VZP Katalog für AkD

(Beispiel)

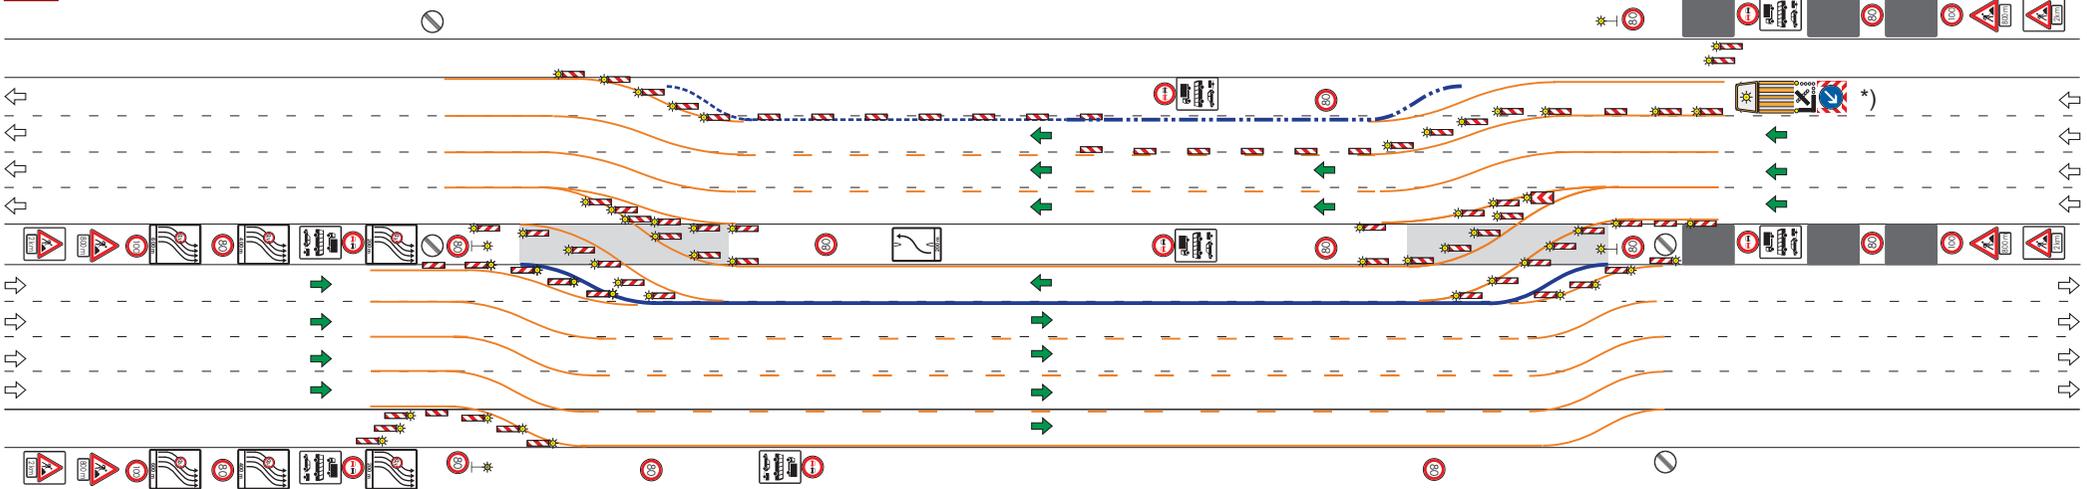


- Aufbau der Transp. Schutzeinrichtung
- Umbau der Baken

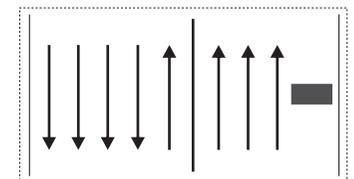

HE 5 + 3 VKF



**AUFBAU**

Phase 22 / 47

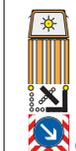

\*) Verkehrssicherung zum- Auf- und Abbau  
der Baustellenverkehrsführung (AID)  
gem. HE-VZP Katalog für AkD


(Beispiel)

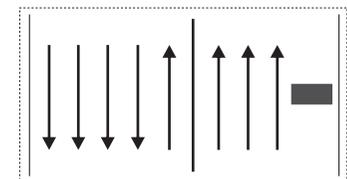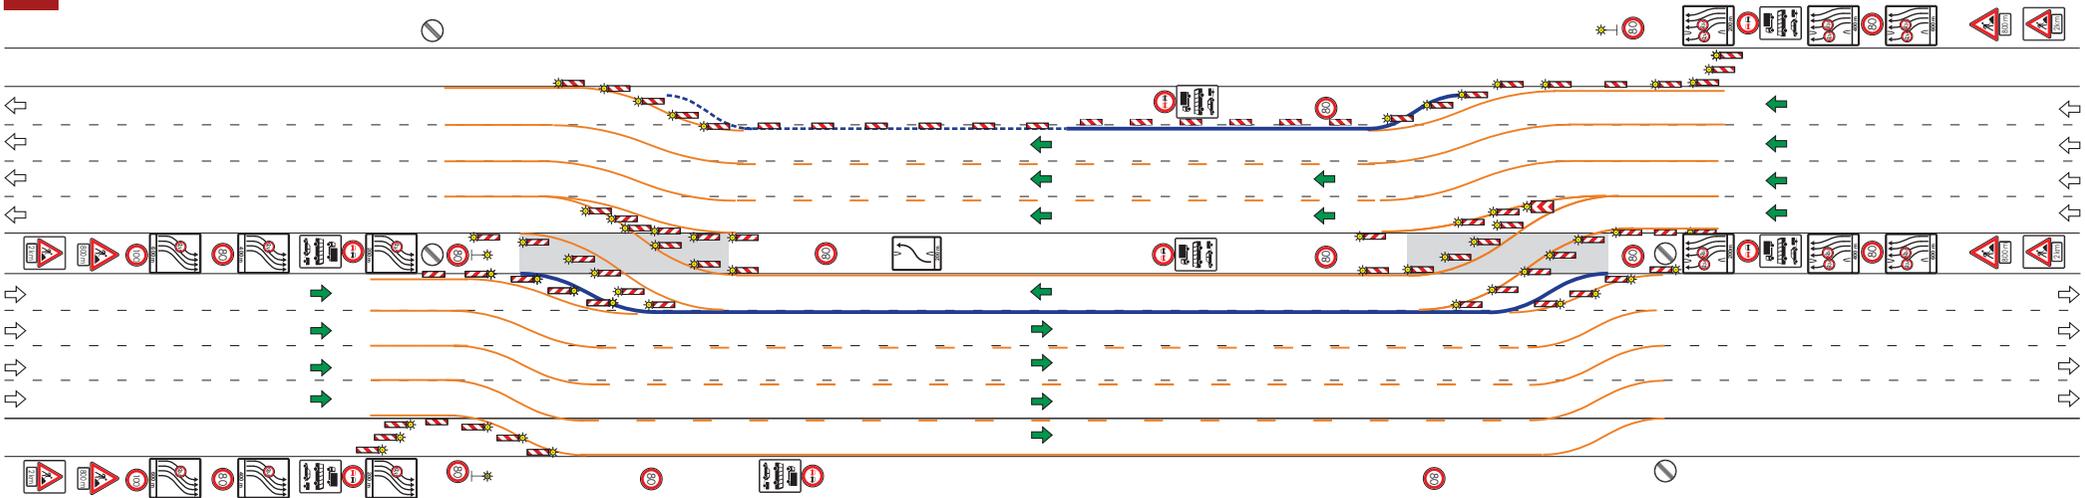

HE 5 + 3 VKF


**AUFBAU**

Phase 23 / 47

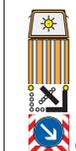


\*) **Verkehrssicherung zum- Auf- und Abbau**  
**der Baustellenverkehrsführung (AID)**  
gem. HE-VZP Katalog für AkD

(Beispiel)

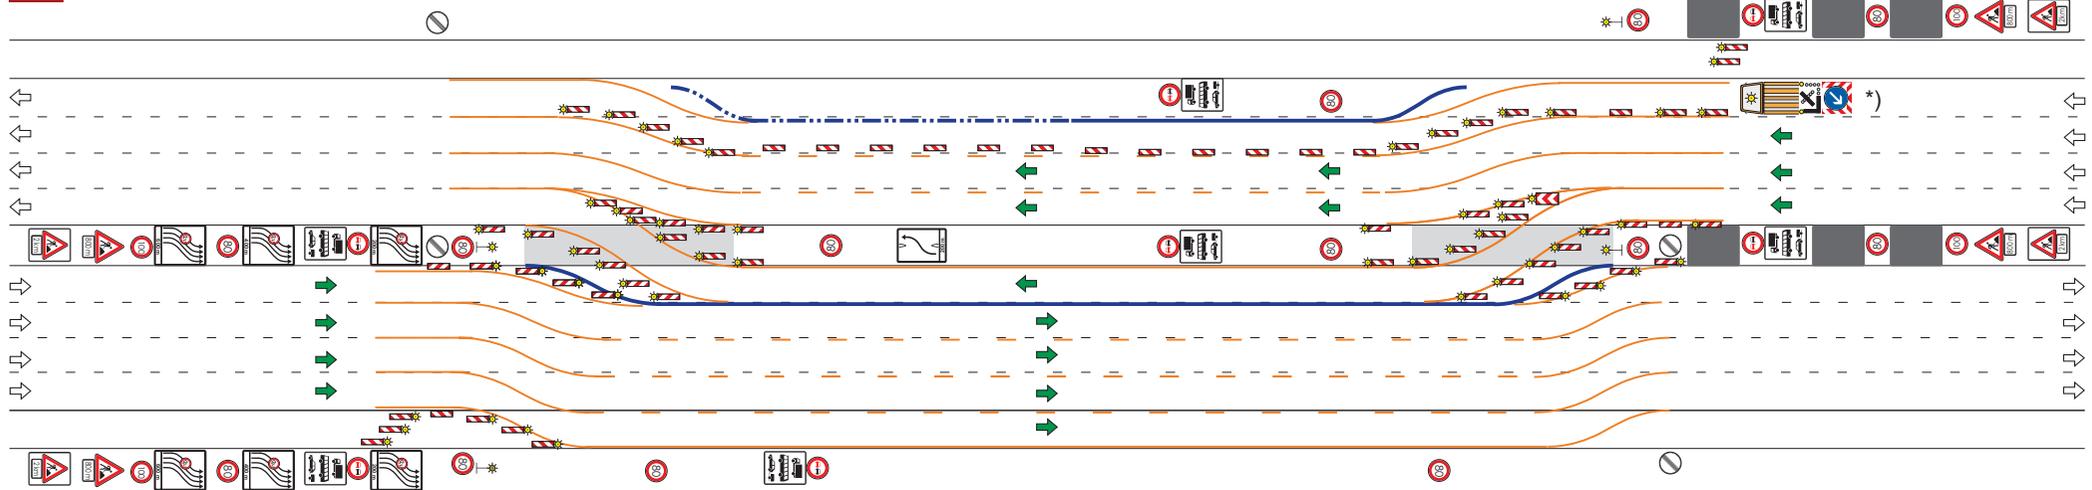


- Aufbau der Transp. Schutzeinrichtung
- Umbau der Baken

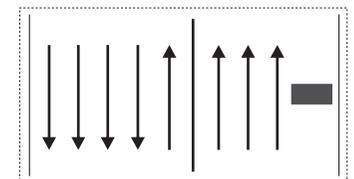

HE 5 + 3 VKF


**AUFBAU**

Phase 24 / 47

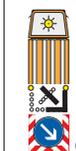


\*) **Verkehrssicherung zum- Auf- und Abbau der Baustellenverkehrs-führung (AID) gem. HE-VZP Katalog für AkD**

(Beispiel)

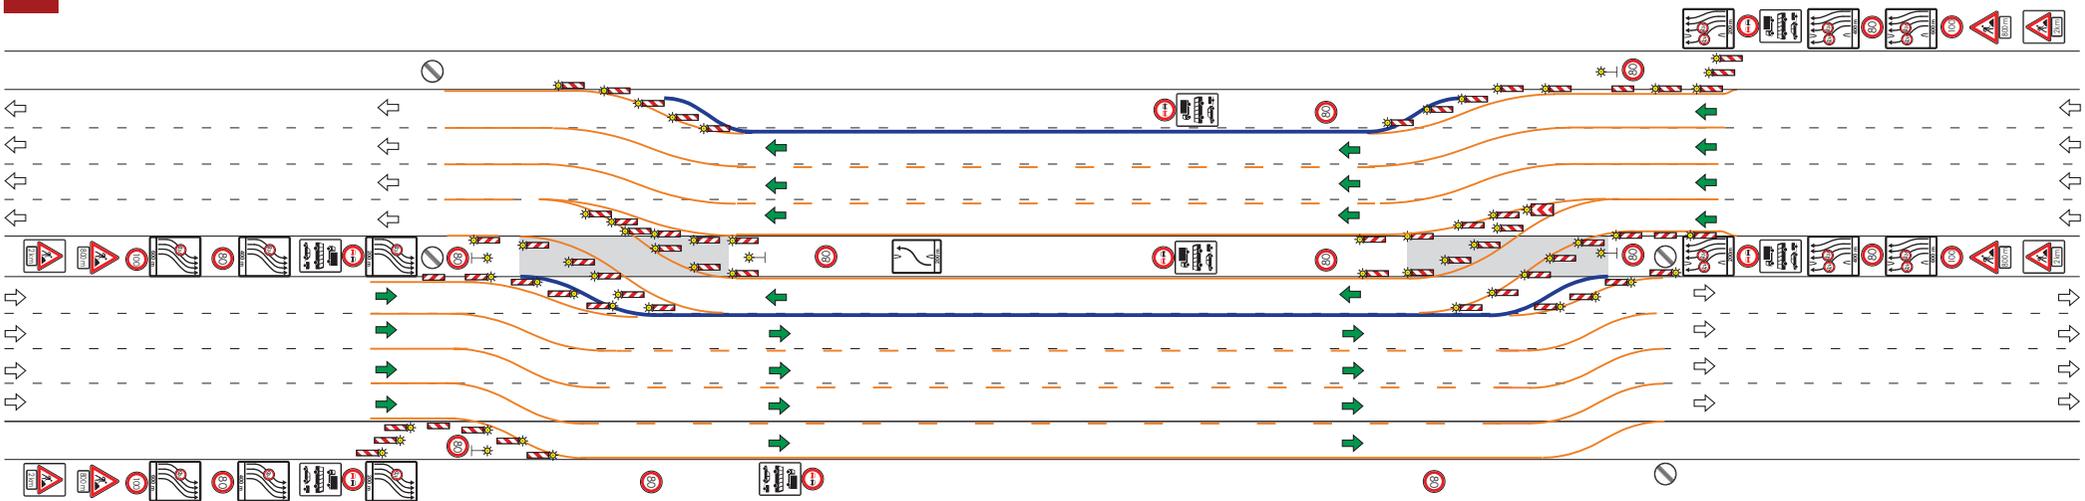


- Baustellenverkehrsführung komplett

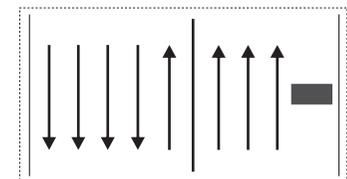

HE 5 + 3 VKF


**AUFBAU**

Phase 25 / 47

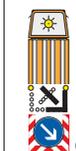


\*) **Verkehrssicherung zum- Auf- und Abbau**  
**der Baustellenverkehrsführung (AID)**  
gem. HE-VZP Katalog für AkD

(Beispiel)

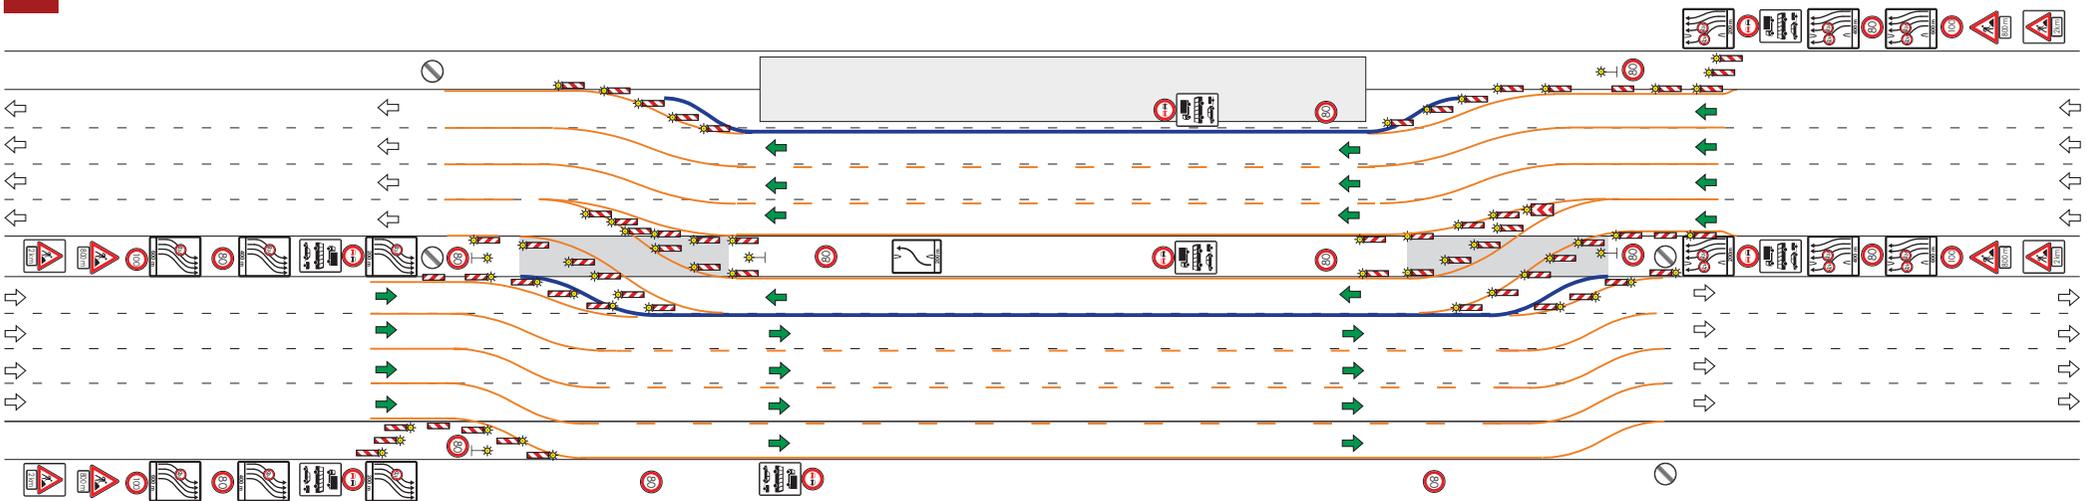

- Einrichtung des Baubereiches

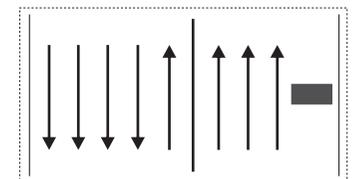

HE 5 + 3 VKF


**ARBEITSSTELLE**

Phase 26 / 47




\*) **Verkehrssicherung zum- Auf- und Abbau**  
**der Baustellenverkehrsführung (AID)**  
gem. HE-VZP Katalog für AkD

(Beispiel)

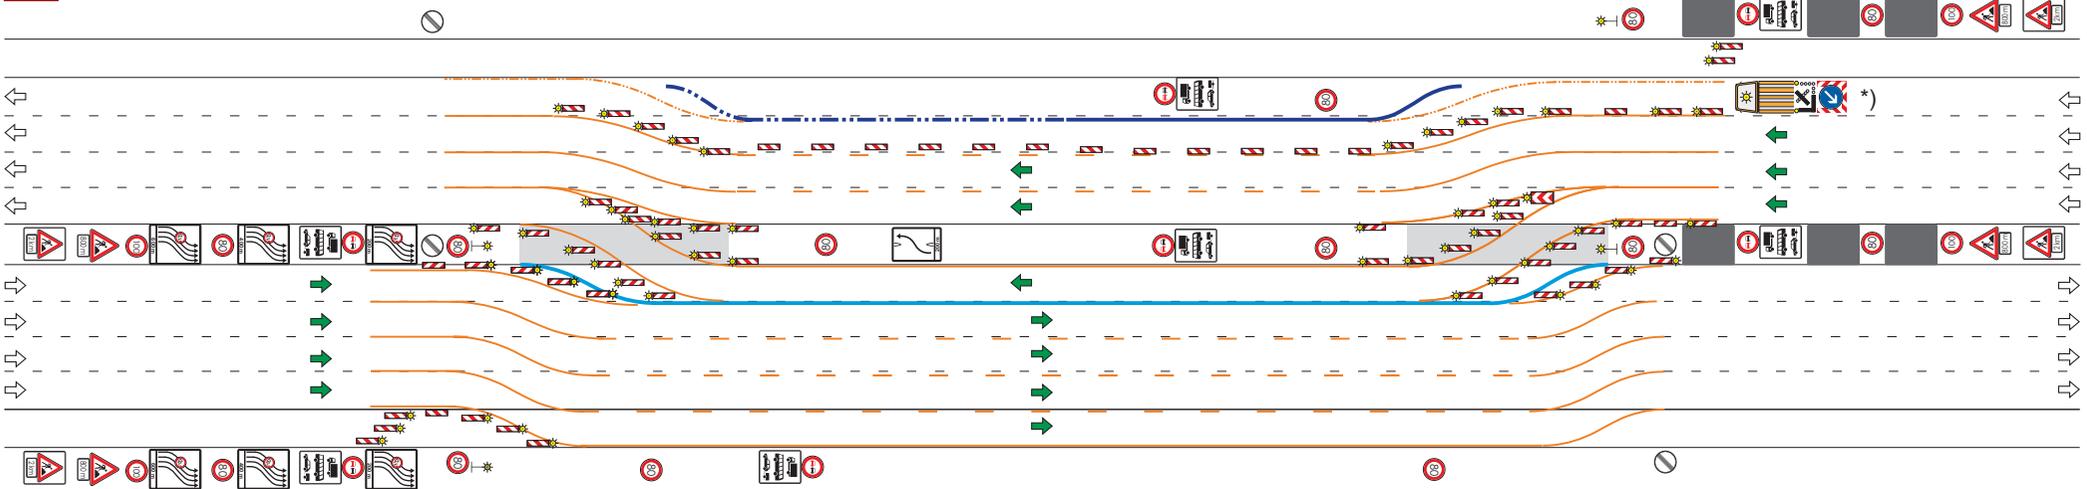

- Aufbau der Baken zum Abbau der Transp. Schutzeinrichtung
- Abbau der Transp. Schutzeinrichtung
- Demarkierung Verschwenkungslinien

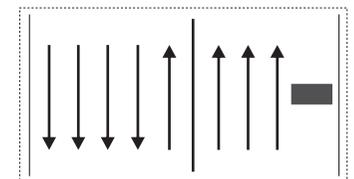

HE 5 + 3 VKF



**ABBAU**

Phase 27 / 47



**\*) Verkehrssicherung zum- Auf- und Abbau  
der Baustellenverkehrsführung (AID)  
gem. HE-VZP Katalog für AkD**

(Beispiel)

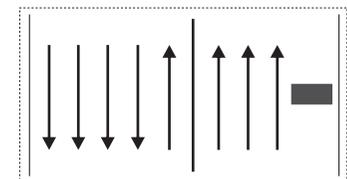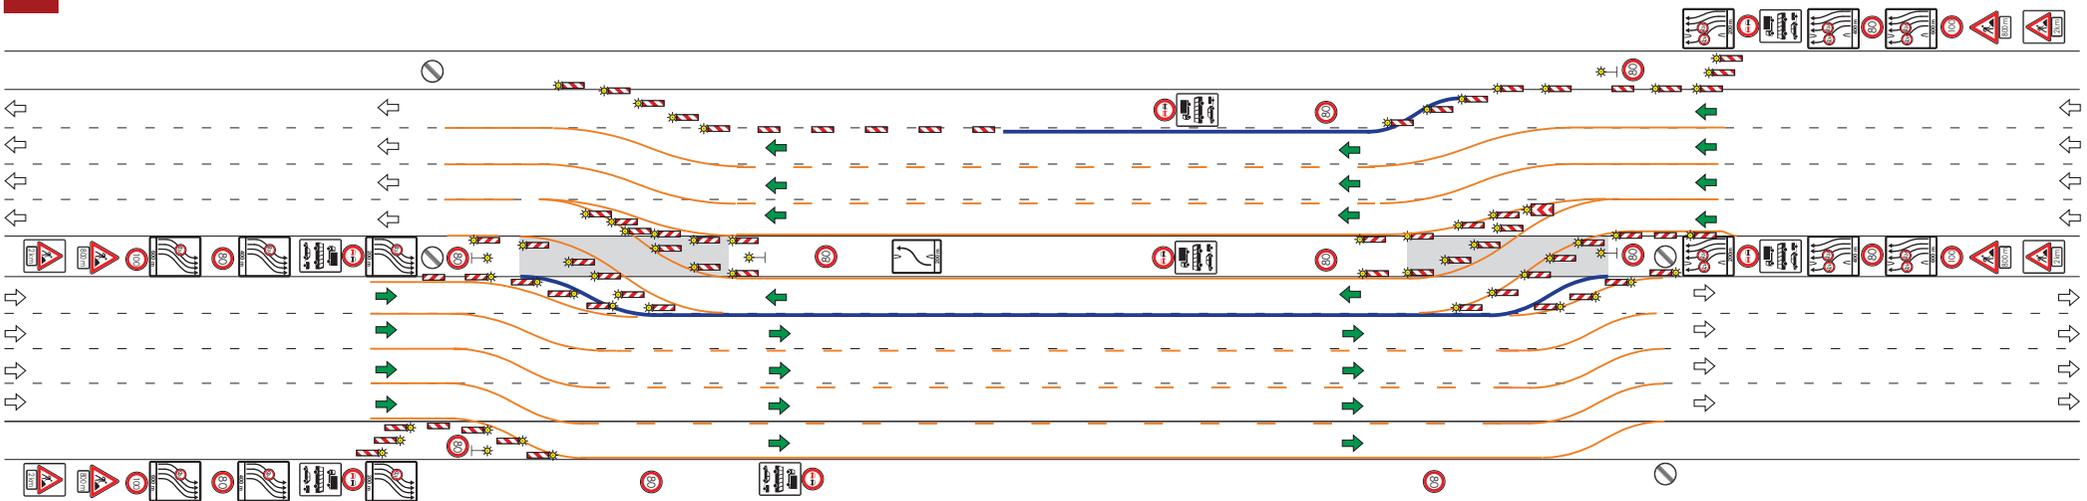

HE 5 + 3 VKF


**ABBAU**

Phase 28 / 47




\*) **Verkehrssicherung zum- Auf- und Abbau**  
**der Baustellenverkehrsführung (AID)**  
gem. HE-VZP Katalog für AkD

(Beispiel)

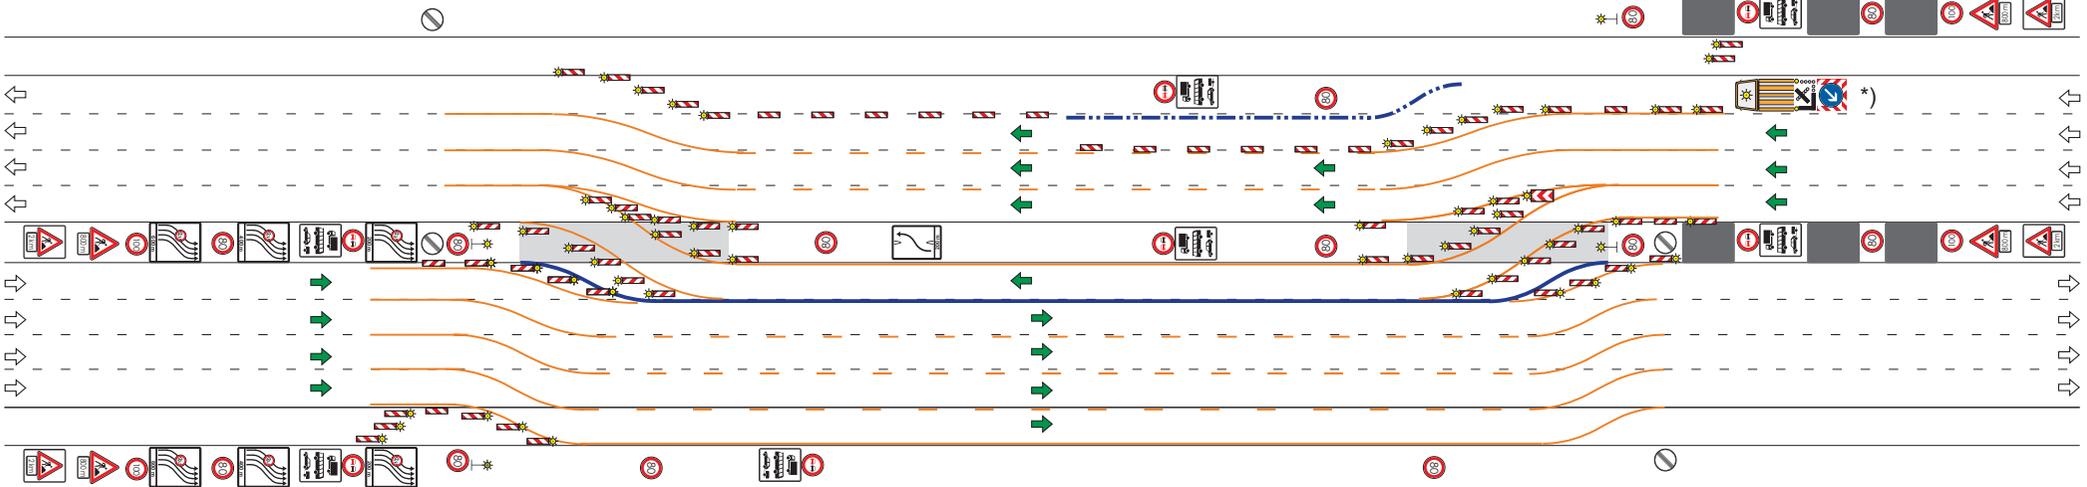

- Umbau der Baken zum Abbau der Transp. Schutz Einrichtung
- Abbau der Transp. Schutz Einrichtung

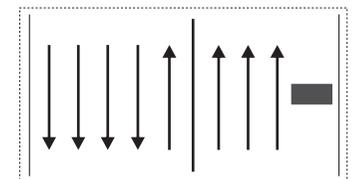

HE 5 + 3 VKF



**ABBAU**

Phase 29 / 47



\*) **Verkehrssicherung zum- Auf- und Abbau der Baustellenverkehrsführung (AID) gem. HE-VZP Katalog für AkD**

(Beispiel)

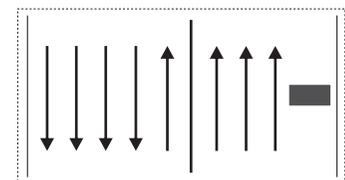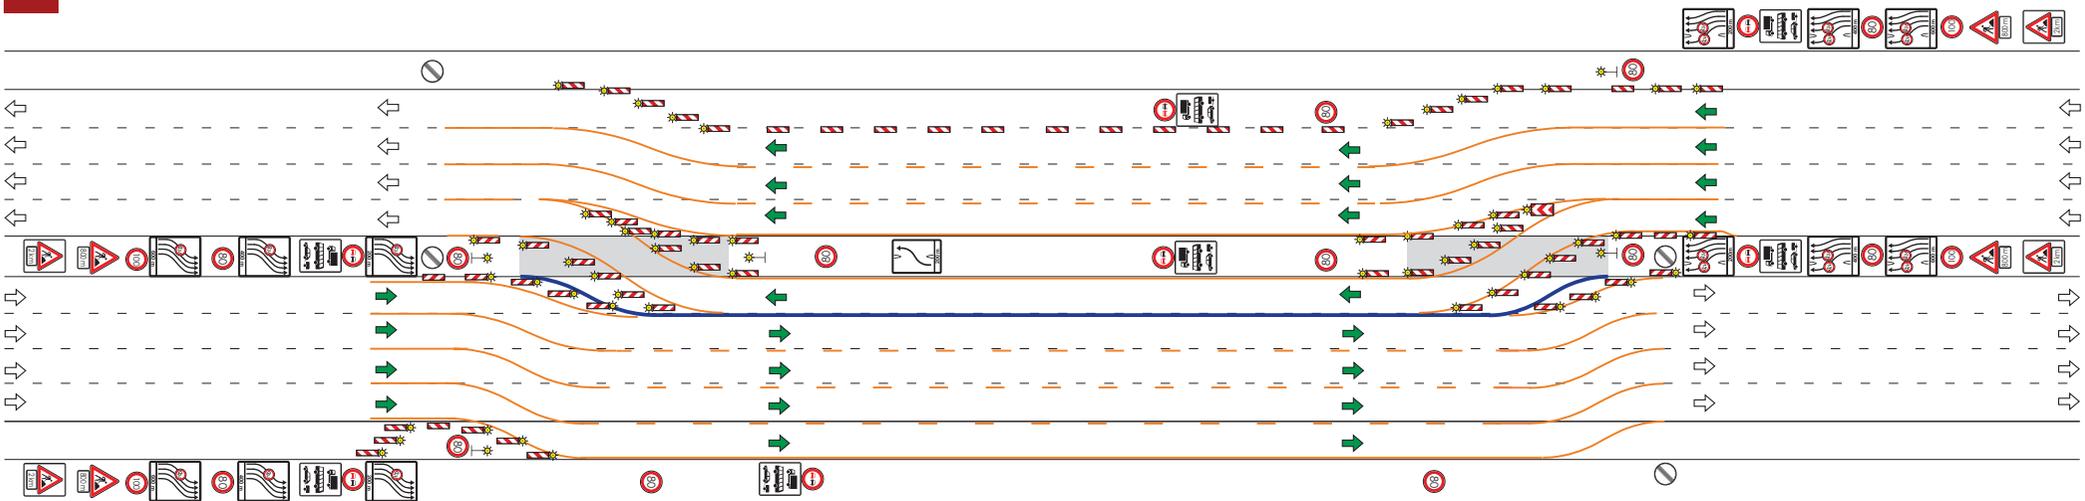

HE 5 + 3 VKF


**ABBAU**

Phase 30 / 47




\*) **Verkehrssicherung zum- Auf- und Abbau**  
**der Baustellenverkehrsführung (AID)**  
gem. HE-VZP Katalog für AkD

(Beispiel)

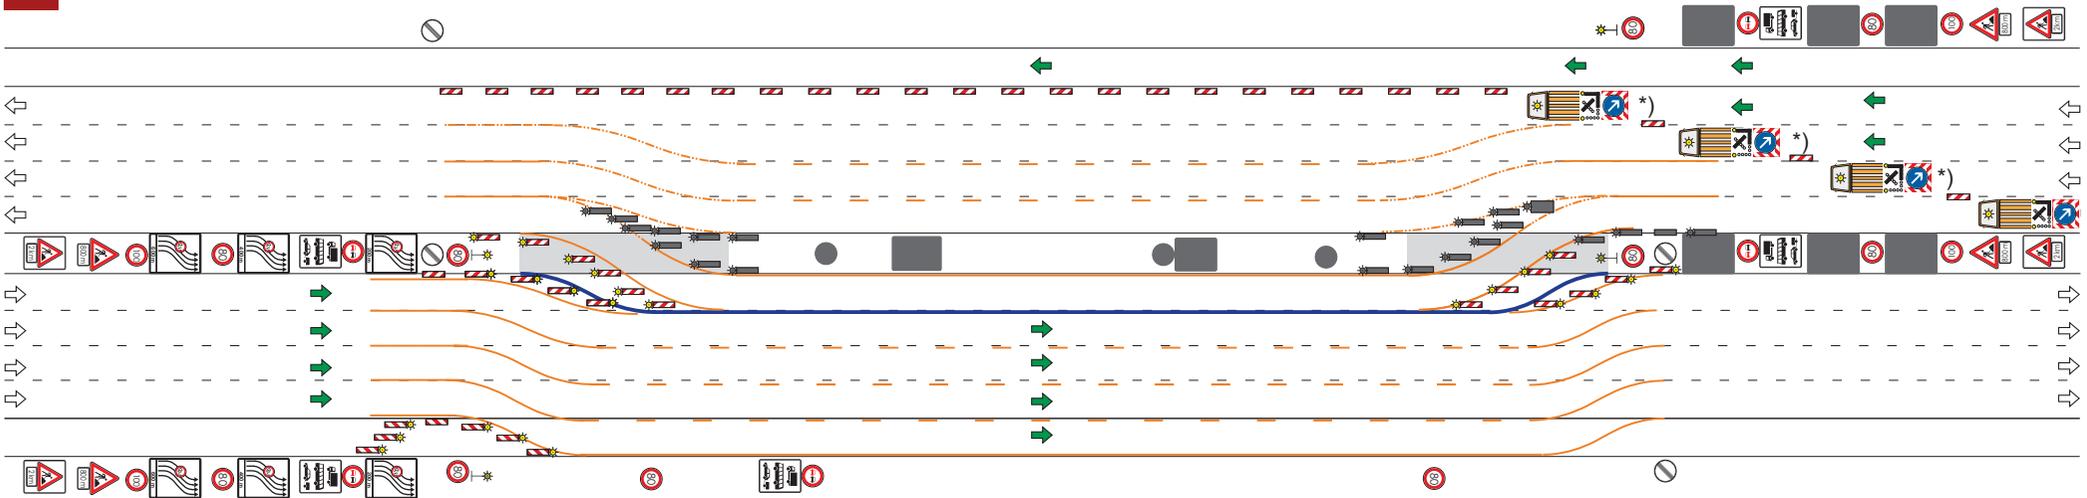

- Demarkierung Verschwenkungslinien
- Abbau Baken und Beschilderung

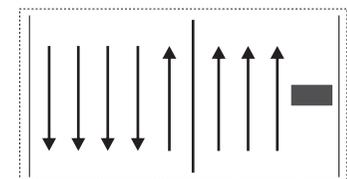

HE 5 + 3 VKF



**ABBAU**

Phase 31 / 47



**\*) Verkehrssicherung zum- Auf- und Abbau  
der Baustellenverkehrsführung (AID)  
gem. HE-VZP Katalog für AkD**

(Beispiel)

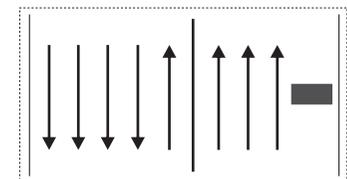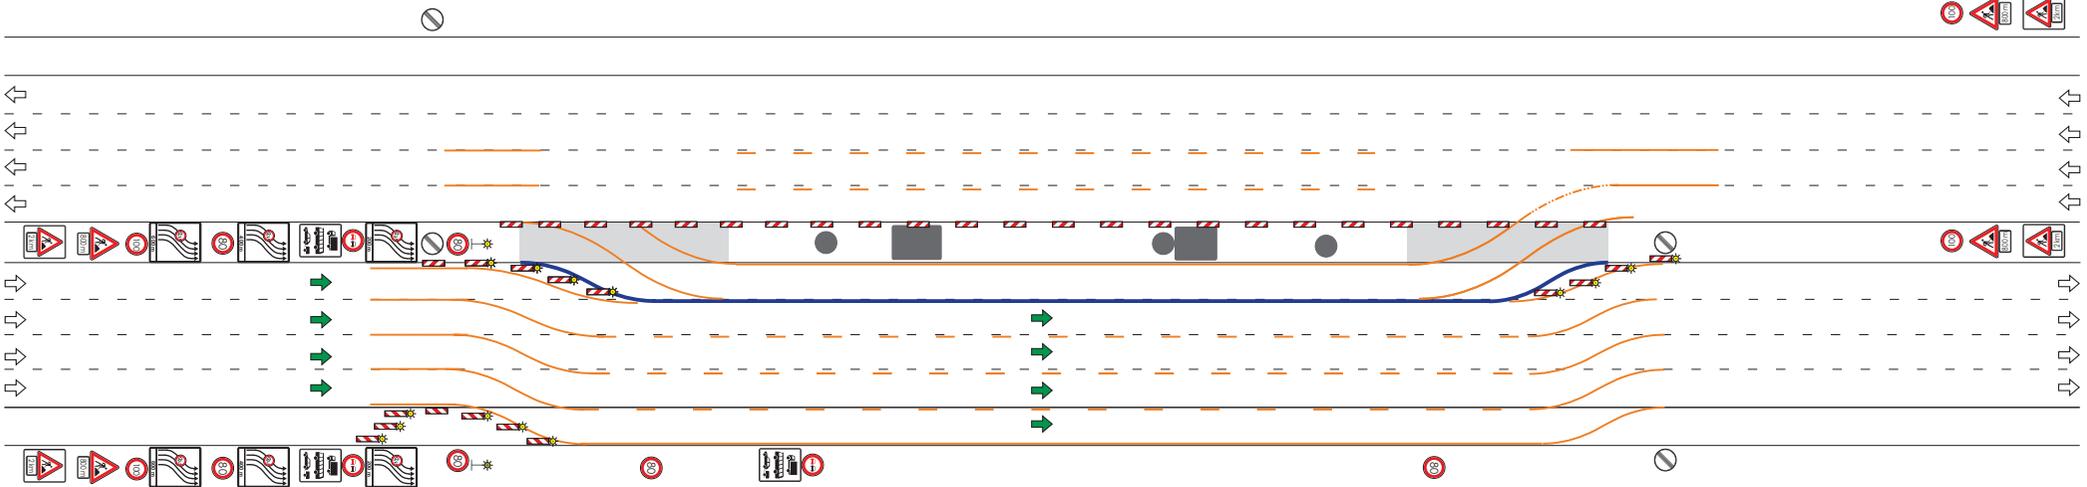

HE 5 + 3 VKF


**ABBAU**

Phase 32 / 47




\*) **Verkehrssicherung zum- Auf- und Abbau**  
**der Baustellenverkehrsführung (AID)**  
gem. HE-VZP Katalog für AkD

(Beispiel)

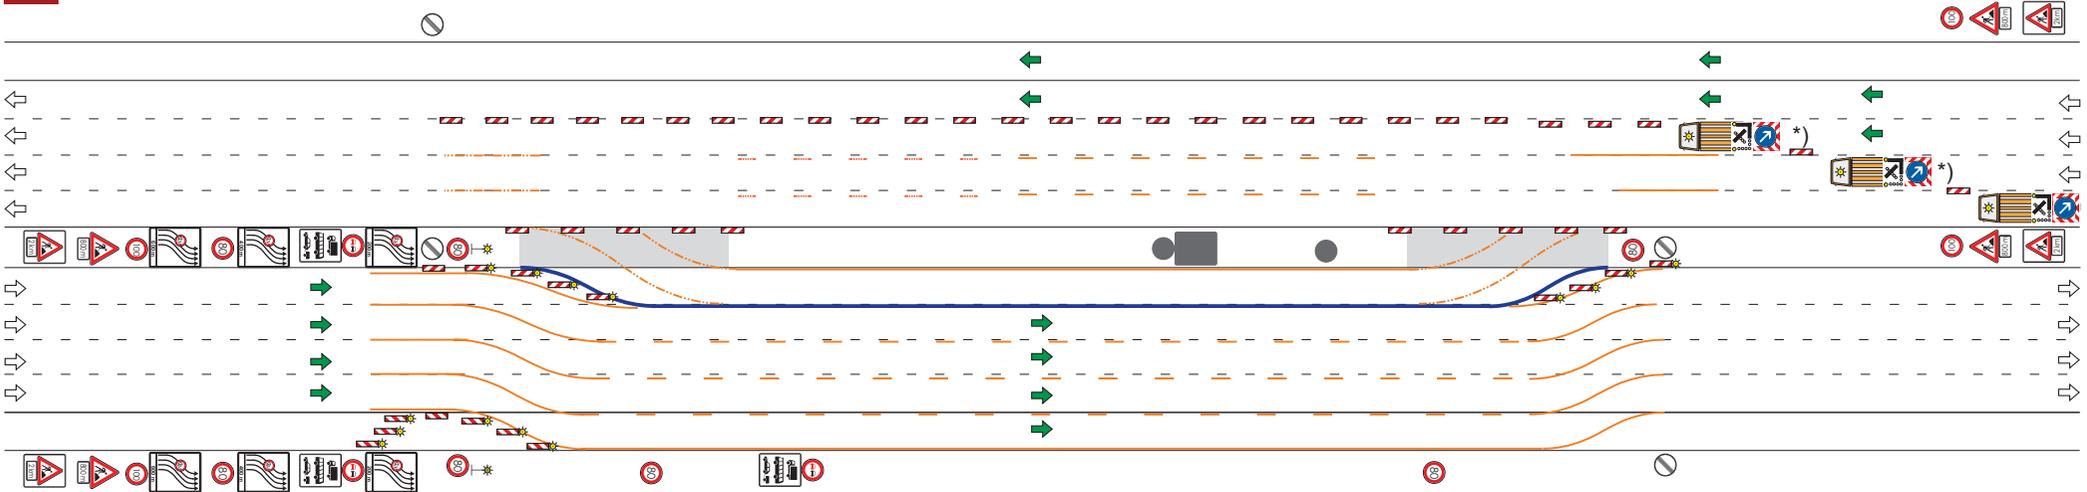

- Umbau der Baken-
- Demarkierung der Leitlinien
- Demarkierung im abgesperrten Bereich

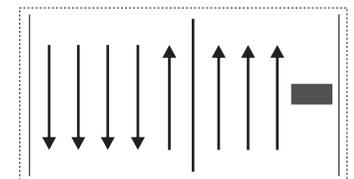

HE 5 + 3 VKF



**ABBAU**

Phase 33 / 47



\*) **Verkehrssicherung zum- Auf- und Abbau**  
**der Baustellenverkehrsführung (AID)**  
gem. HE-VZP Katalog für AkD

(Beispiel)

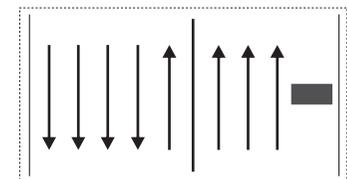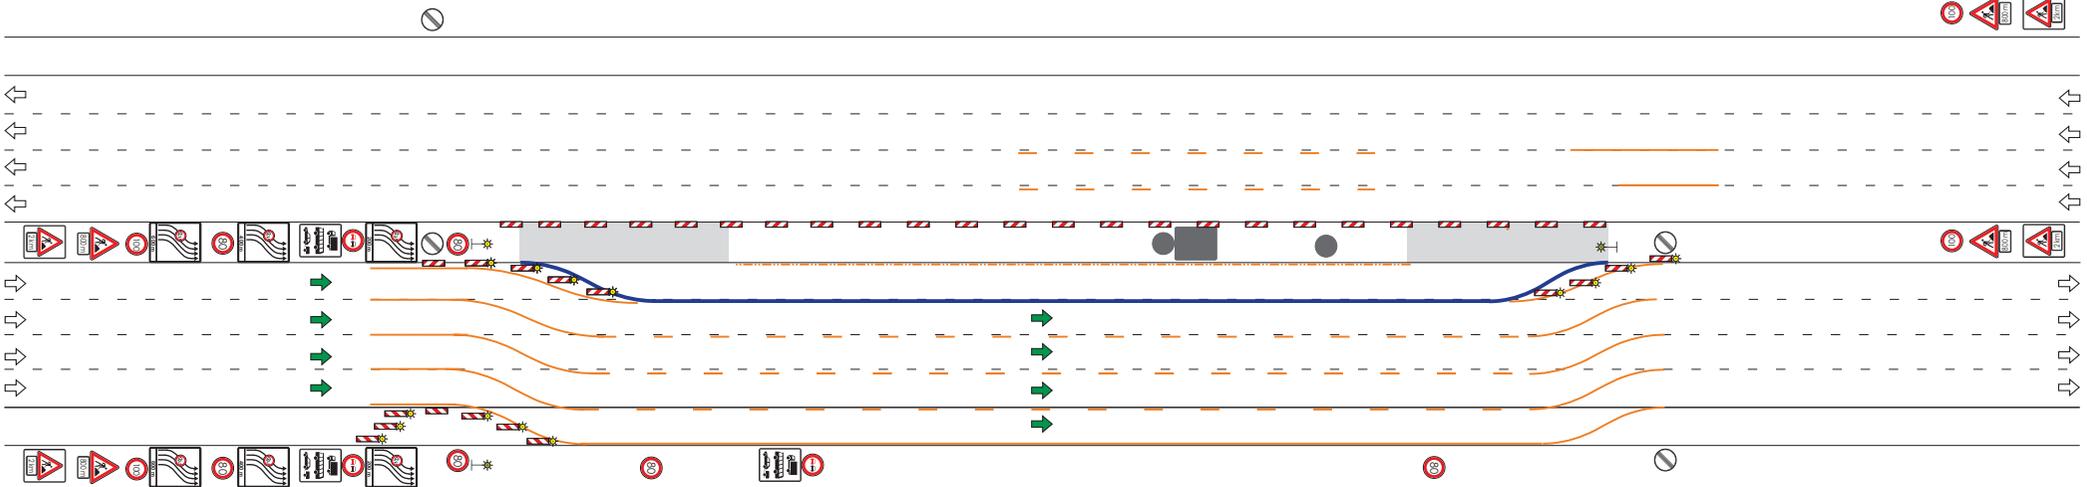

HE 5 + 3 VKF


**ABBAU**

Phase 34 / 47




\*) **Verkehrssicherung zum- Auf- und Abbau**  
**der Baustellenverkehrsführung (AID)**  
gem. HE-VZP Katalog für AkD

(Beispiel)

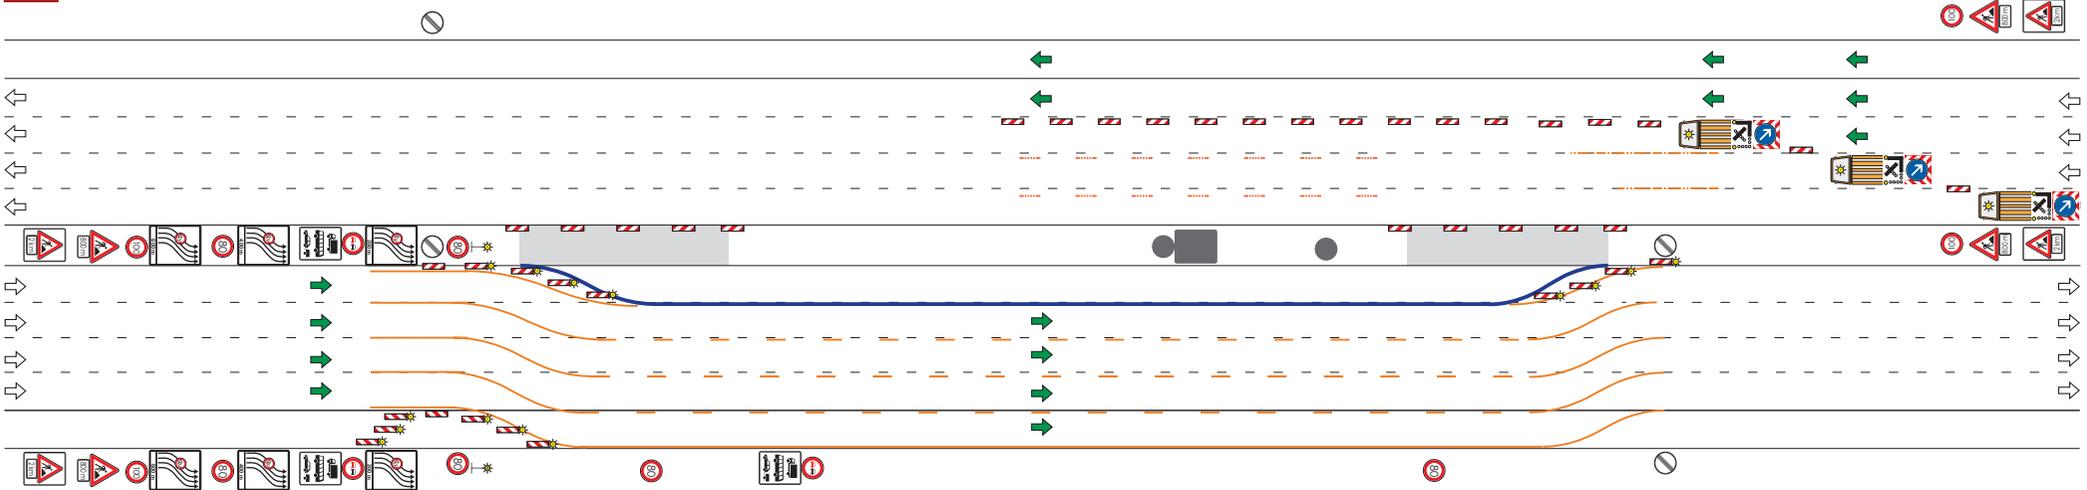

- Umbau der Baken-
- Demarkierung Leitlinien

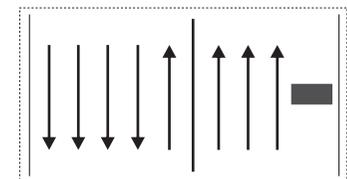

HE 5 + 3 VKF



**ABBAU**

Phase 35 / 47



\*) Verkehrssicherung zum- Auf- und Abbau  
der Baustellenverkehrsführung (AID)  
gem. HE-VZP Katalog für AkD

(Beispiel)

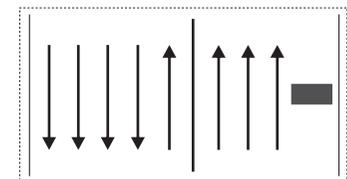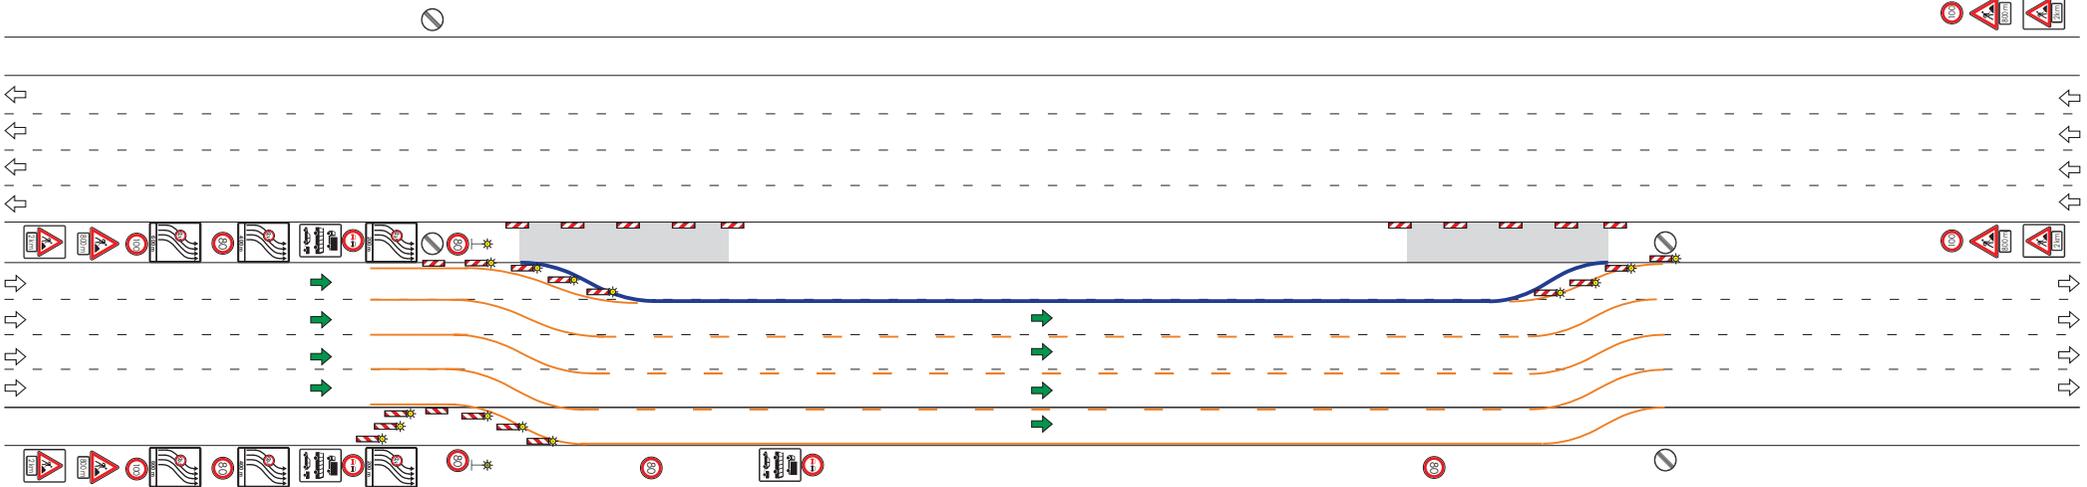

HE 5 + 3 VKF


**ABBAU**

Phase 36 / 47




\*) **Verkehrssicherung zum- Auf- und Abbau**  
**der Baustellenverkehrsführung (AID)**  
gem. HE-VZP Katalog für AkD

(Beispiel)

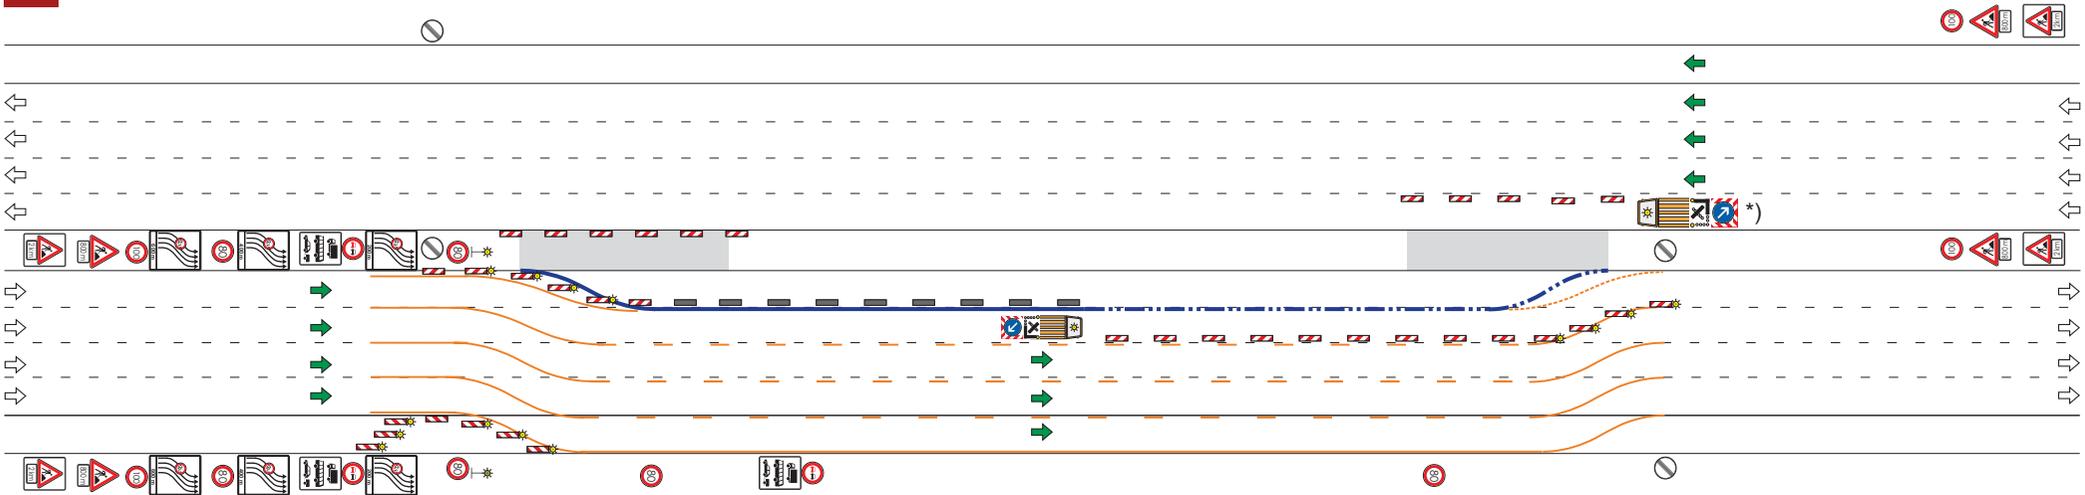

- Abbau der Transp. Schutzeinrichtung gegen die Fahrtrichtung (Baustelle verkürzen)
- Demarkierung der Verschwenkungsline


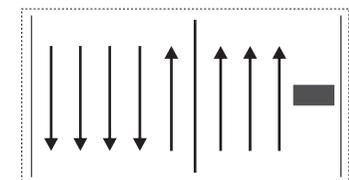


HE 5 + 3 VKF

**ABBAU**

Phase 37 / 47

 \*) Verkehrssicherung zum- Auf- und Abbau der Baustellenverkehrsführung (AID) gem. HE-VZP Katalog für AkD  
(Beispiel)

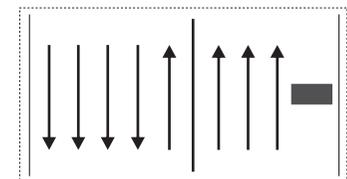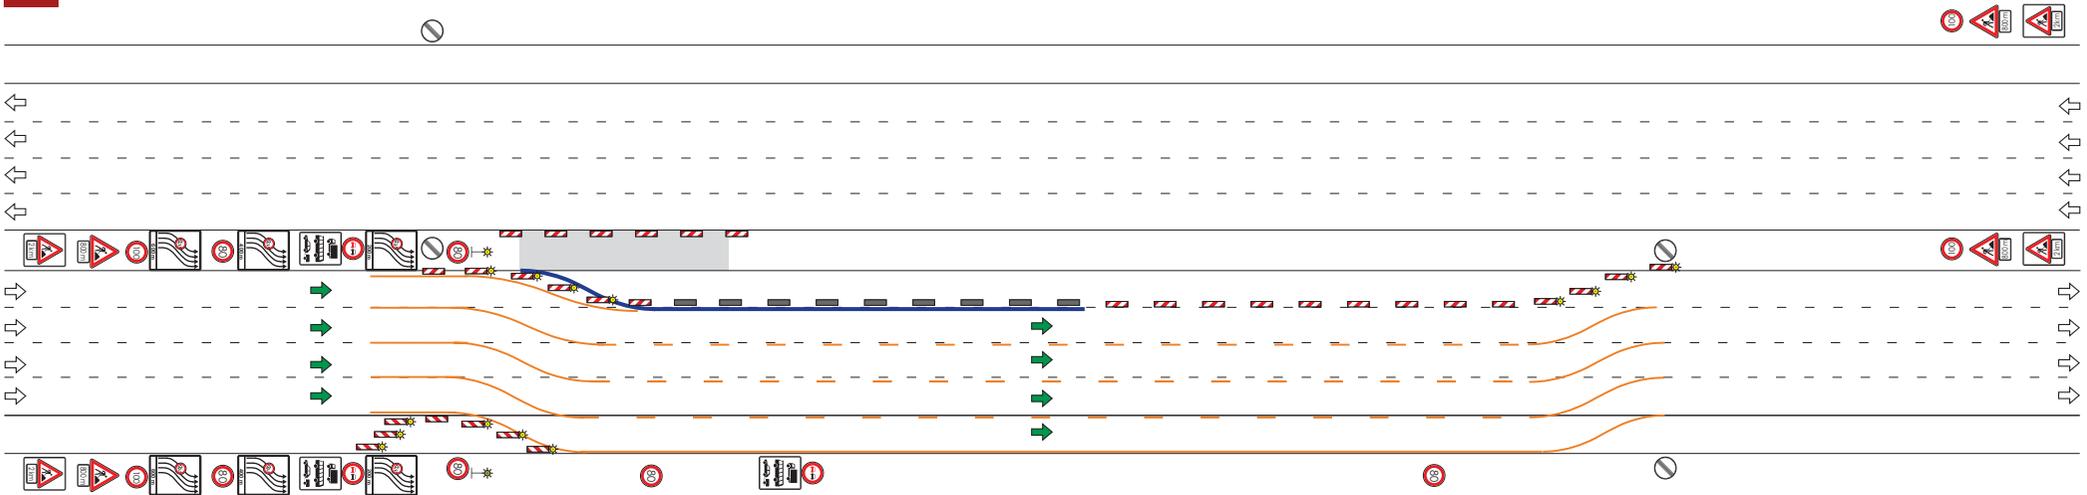

HE 5 + 3 VKF


**ABBAU**

Phase 38 / 47




\*) **Verkehrssicherung zum- Auf- und Abbau**  
**der Baustellenverkehrsführung (AID)**  
gem. HE-VZP Katalog für AkD

(Beispiel)

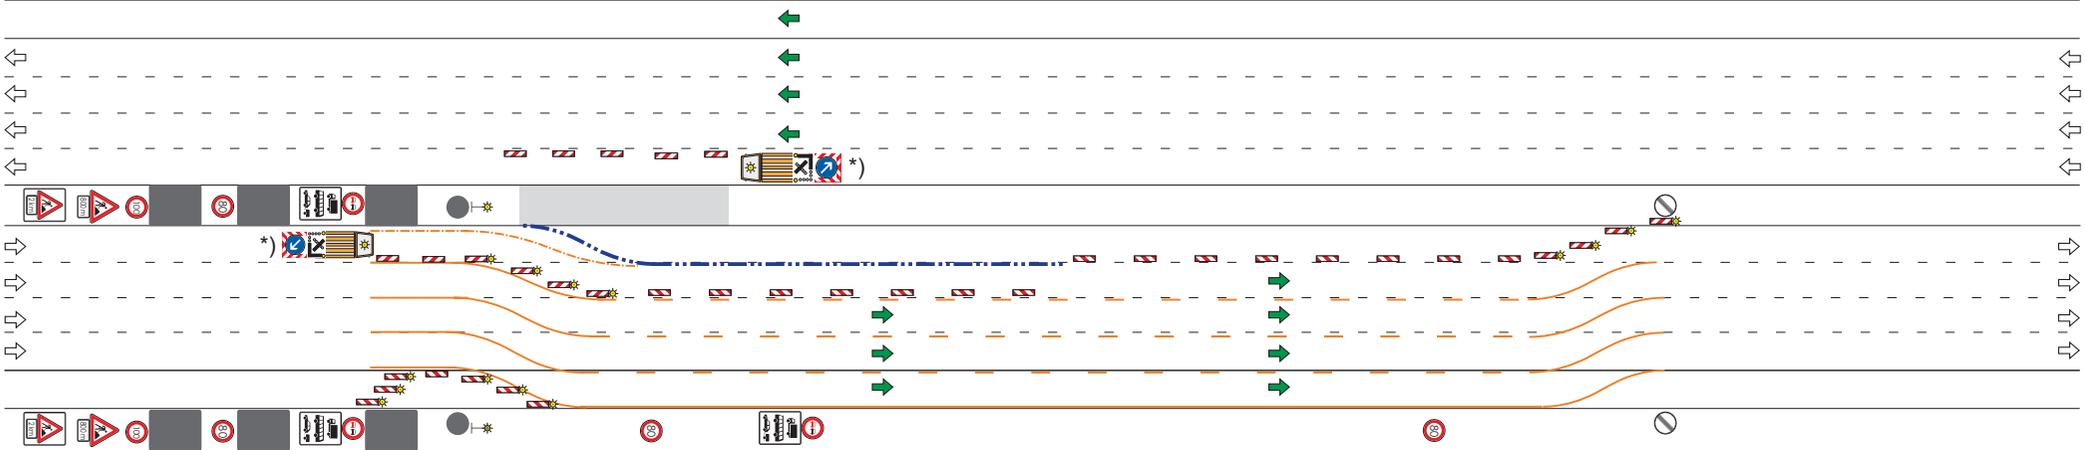

- Abbau der Transp. Schutzeinrichtung gegen die Fahrtrichtung (Baustelle verkürzen)
- Demarkierung der Verschwenkungslinien

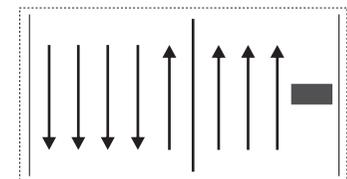

HE 5 + 3 VKF



**ABBAU**

Phase 39 / 47



**\*) Verkehrssicherung zum- Auf- und Abbau der Baustellenverkehrsführung (AID) gem. HE-VZP Katalog für AkD**

(Beispiel)

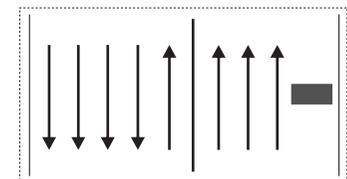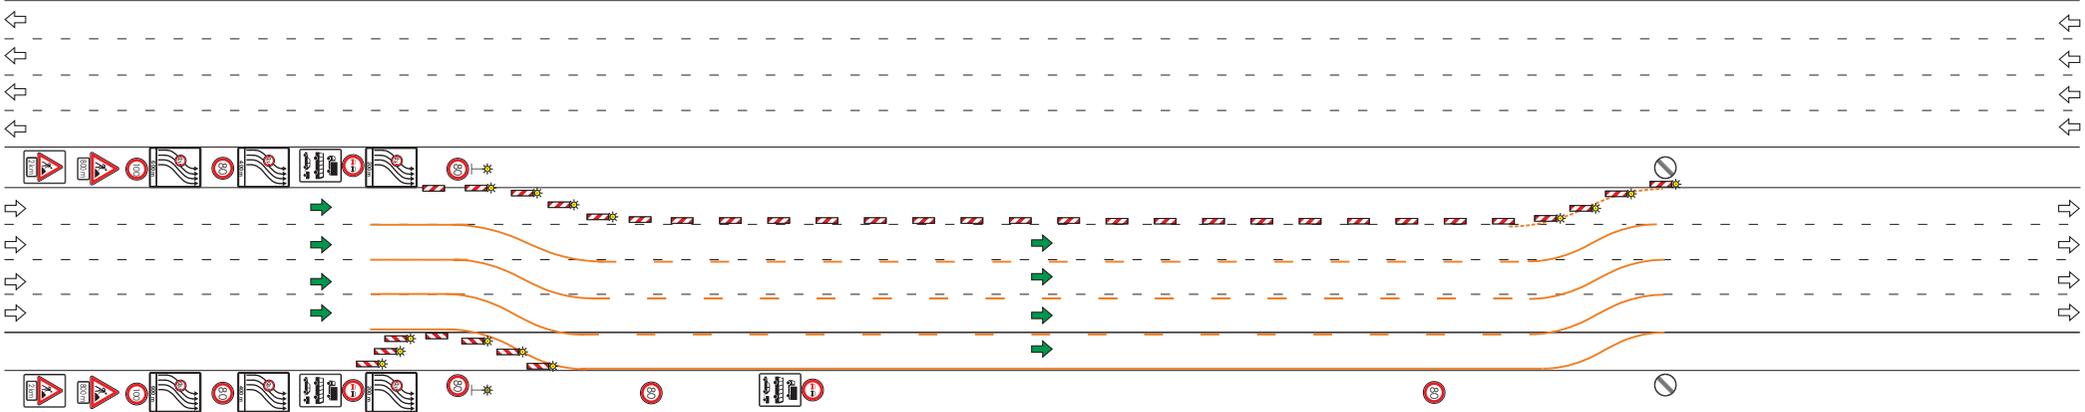

HE 5 + 3 VKF


**ABBAU**

Phase 40 / 47




\*) **Verkehrssicherung zum- Auf- und Abbau**  
**der Baustellenverkehrsführung (AID)**  
gem. HE-VZP Katalog für AkD

(Beispiel)

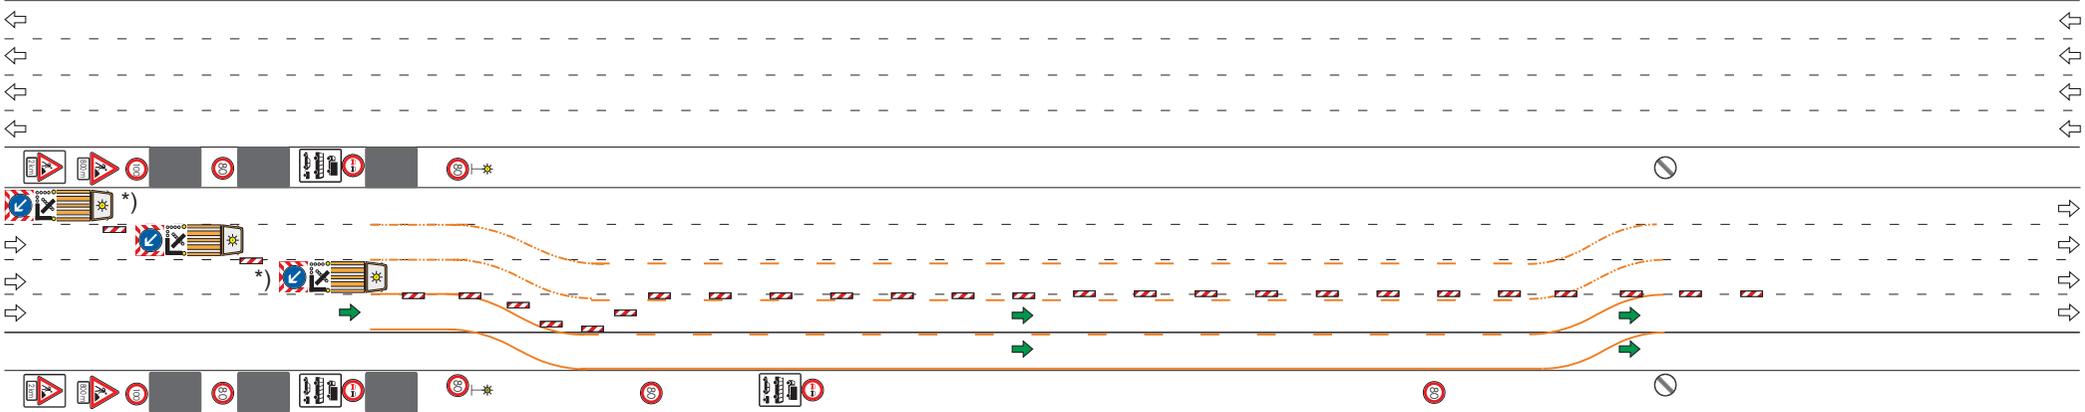

- Umbau der Baken
- Demarkierung der Verschwenkungen

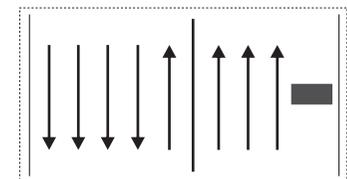

HE 5 + 3 VKF


**ABBAU**

Phase 41 / 47




**\*) Verkehrssicherung zum- Auf- und Abbau  
der Baustellenverkehrsführung (AID)  
gem. HE-VZP Katalog für AkD**

(Beispiel)

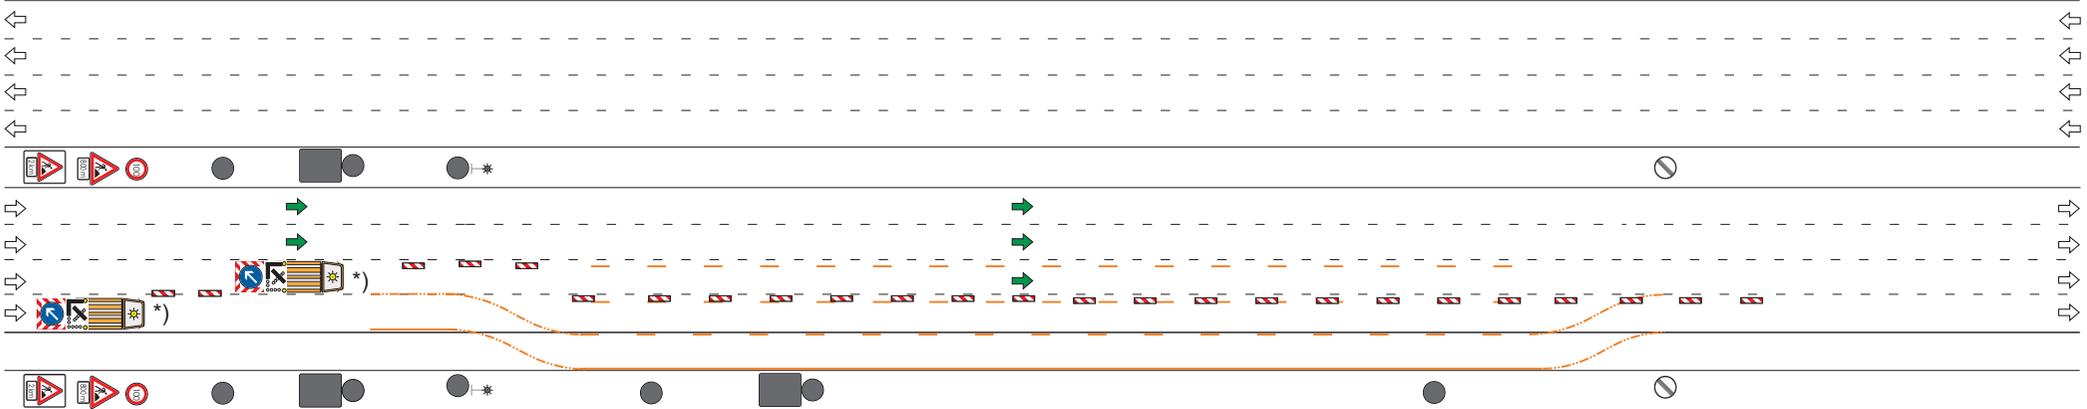

- Umbau der Baken
- Demarkierung der Verschwenkungen

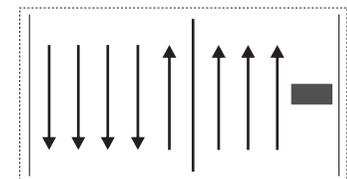

HE 5 + 3 VKF



**ABBAU**

Phase 42 / 47



\*) **Verkehrssicherung zum- Auf- und Abbau**  
**der Baustellenverkehrsführung (AID)**  
gem. HE-VZP Katalog für AkD

(Beispiel)

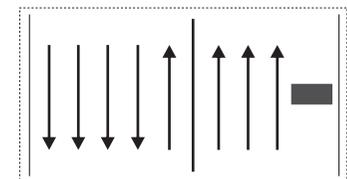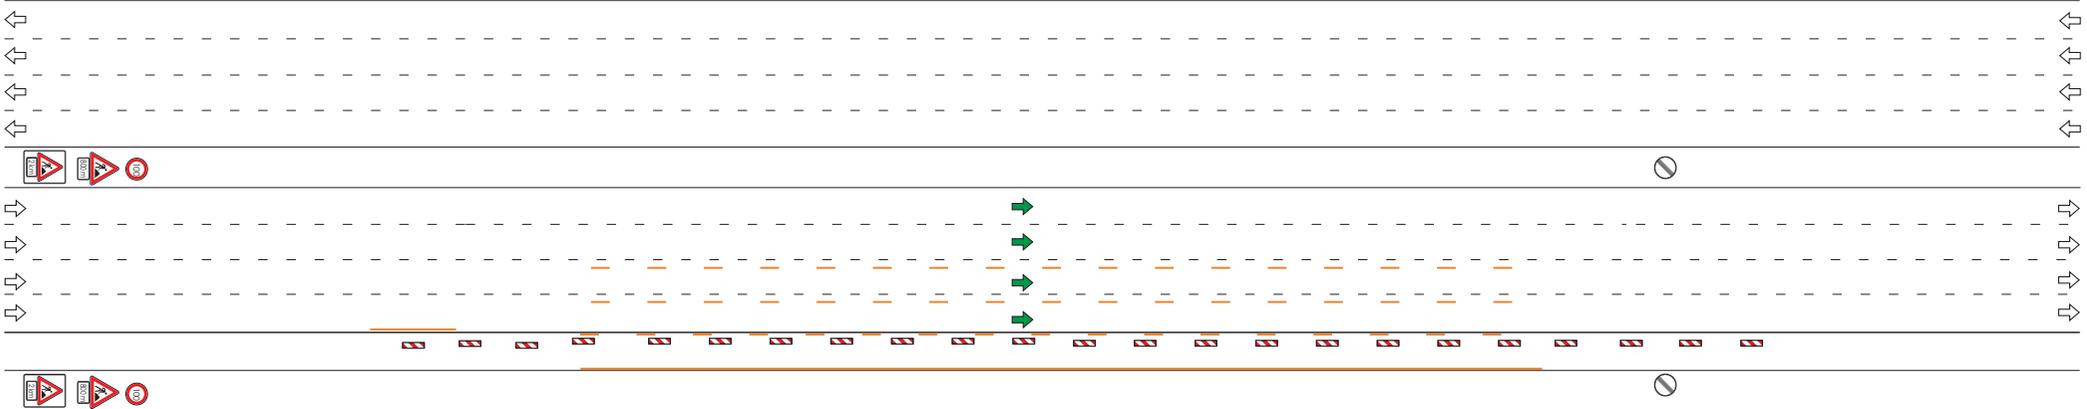

HE 5 + 3 VKF


ABBAU

Phase 43 / 47




\*) Verkehrssicherung zum- Auf- und Abbau  
der Baustellenverkehrsführung (AID)  
gem. HE-VZP Katalog für AkD

(Beispiel)

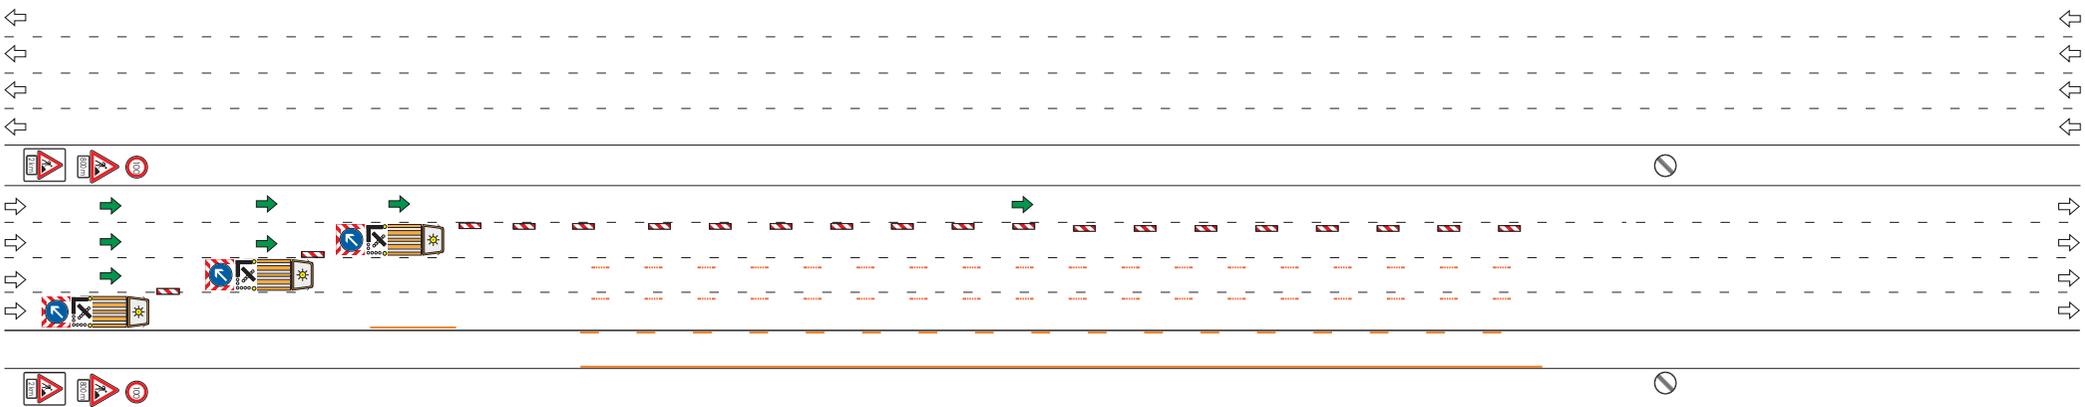

- Umbau der Baken
- Demarkierung der Leitlinien

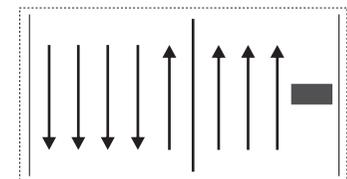

HE 5 + 3 VKF


**ABBAU**

Phase 44 / 47




\*) **Verkehrssicherung zum- Auf- und Abbau der Baustellenverkehrs-führung (AID) gem. HE-VZP Katalog für AkD**

(Beispiel)

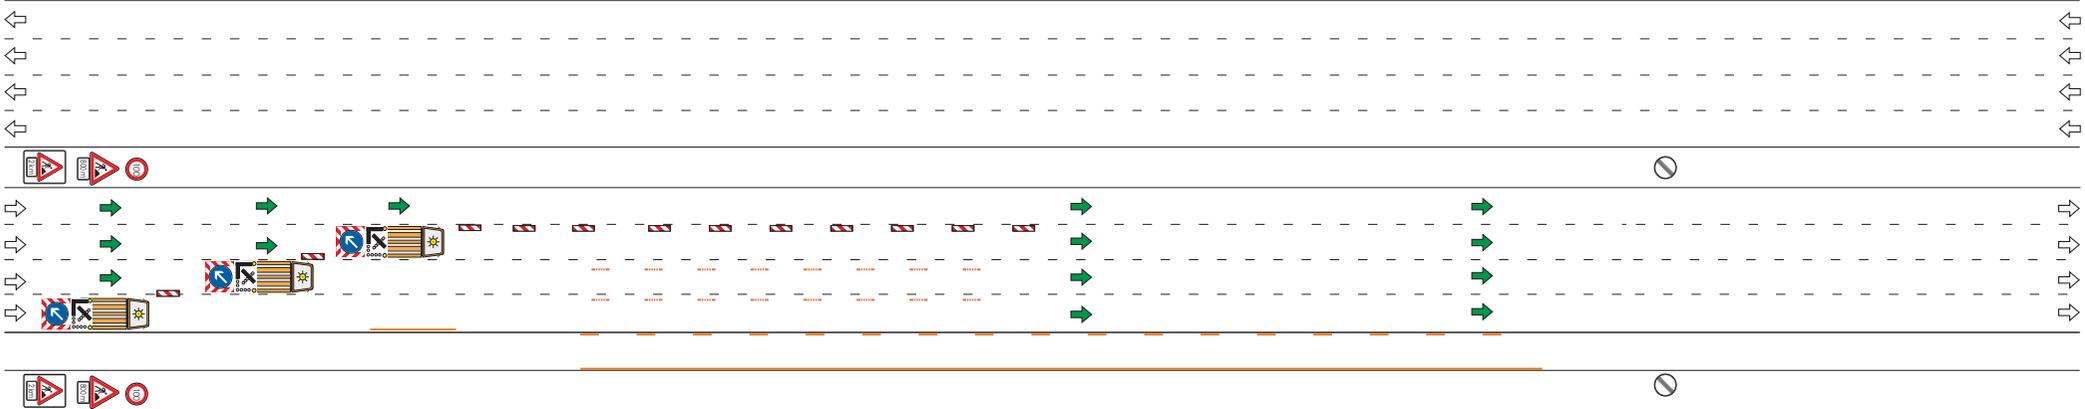

- Umbau der Baken
- Demarkierung der Leitlinien

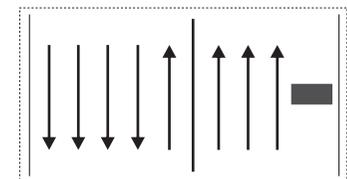

HE 5 + 3 VKF



**ABBAU**

Phase 45 / 47



\*) **Verkehrssicherung zum- Auf- und Abbau**  
**der Baustellenverkehrsführung (AID)**  
gem. HE-VZP Katalog für AkD

(Beispiel)

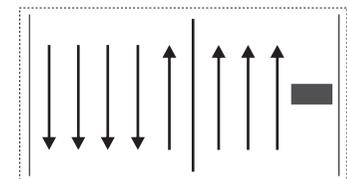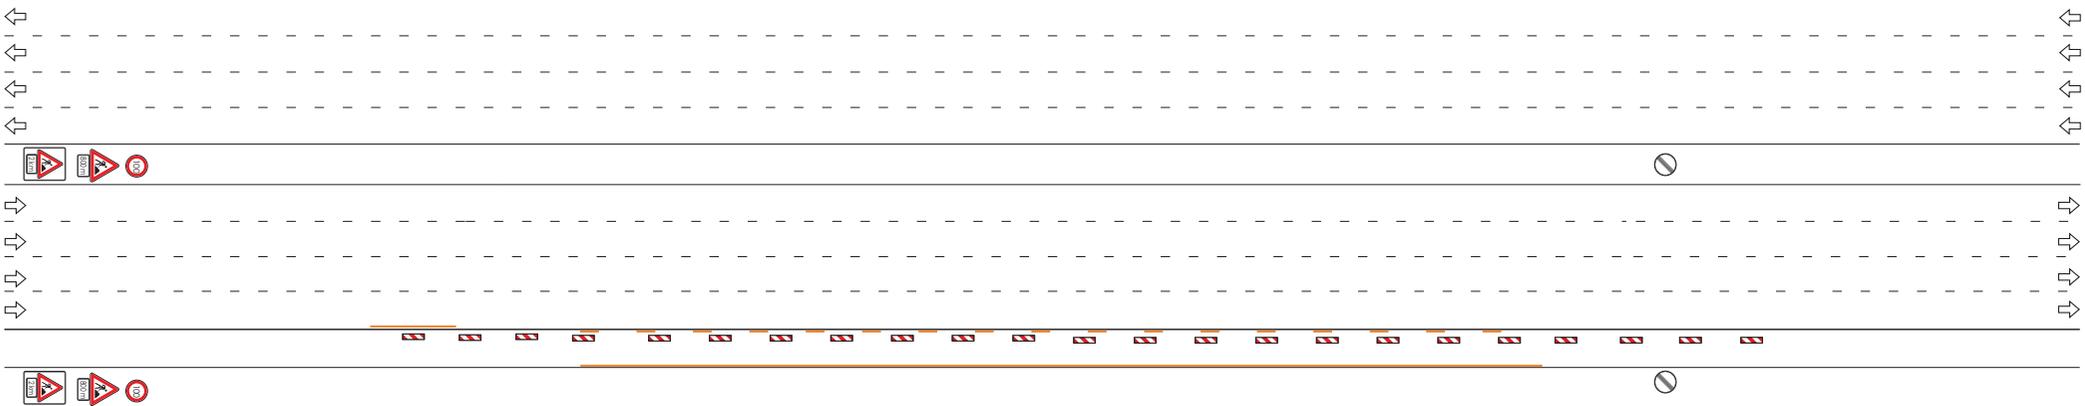

HE 5 + 3 VKF


**ABBAU**

Phase 46 / 47




\*) **Verkehrssicherung zum- Auf- und Abbau  
der Baustellenverkehrsführung (AID)  
gem. HE-VZP Katalog für AkD**

(Beispiel)

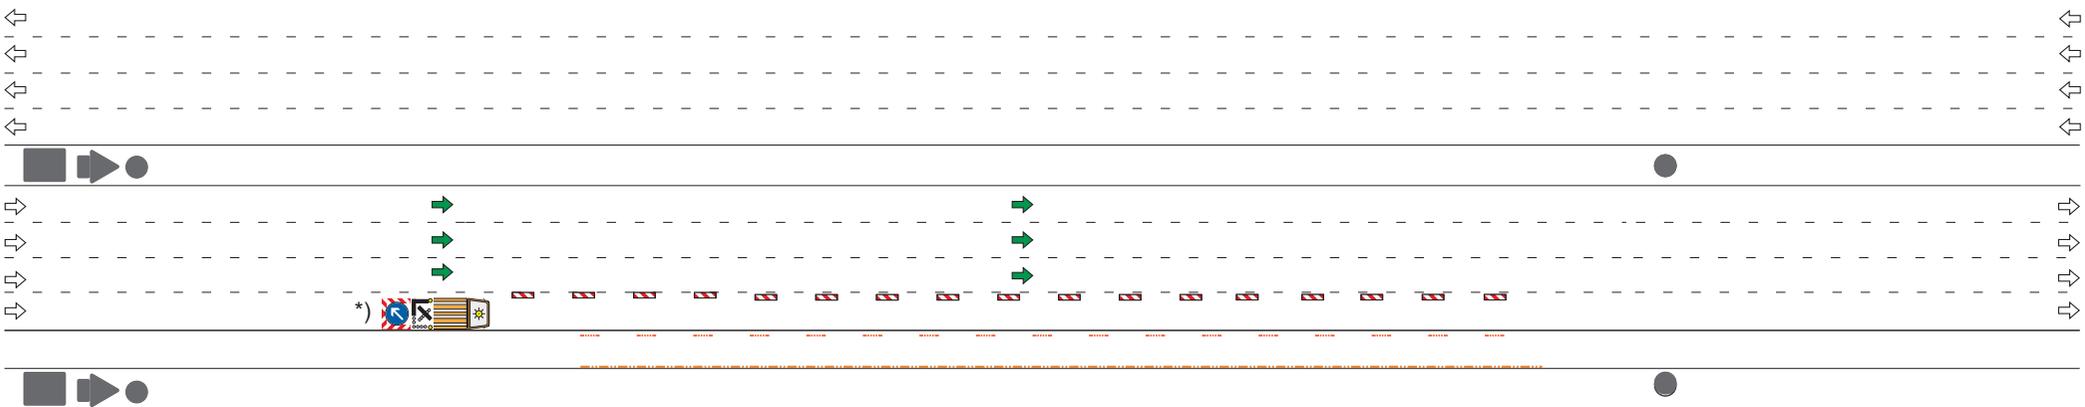

- Umbau der Baken
- Demarkierung der Leitlinien
- Demarkierung der Randlinie

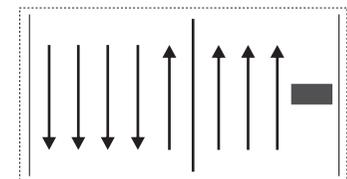

HE 5 + 3 VKF

**ABBAU**

Phase 47 / 47



\*) **Verkehrssicherung zum- Auf- und Abbau der Baustellenverkehrsführung (AID) gem. HE-VZP Katalog für AkD**

(Beispiel)