

GEMEINDE TWISTETAL

Gemarkung Twiste

Flur 13

Flur 12

Am Bakern

Am Doren


Vor dem Brüche

Auf der fetten Tränke

In der Walme

An der Teichwiese

Am Twistenberg

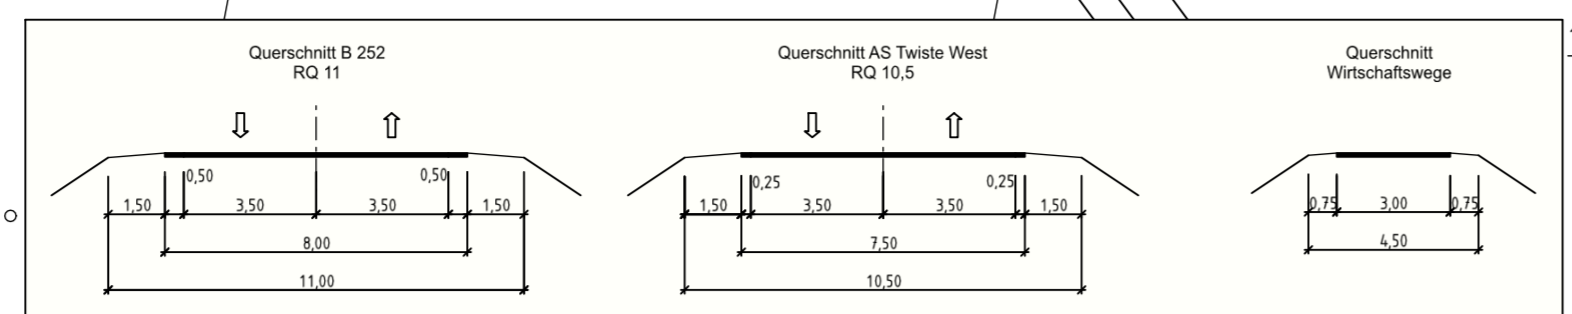

**BAUWERK NR. 1**  
ASB-Nr.: 4619 630  
**BRÜCKE IM ZUGE DER ANSCHLUSSTRASSE**  
**UNTERFÜHRUNG DER DB-STRECKE**  
Bau-km 0+220,322  
KrW = 52,35m<sup>2</sup> LW = 20,20 m  
BzG = 11,60 m LH ≥ 4,90 m  
MLC 50/50-100

**BAUWERK NR. 2**  
ASB-Nr.: 4619 631  
**BRÜCKE IM ZUGE DER B 252 NEU**  
**UNTERFÜHRUNG DER TWISTE**  
Bau-km 0+541,925  
KrW = 70,00m<sup>2</sup> LW = 37,40 m  
BzG = 11,60 m LH ≥ 2,96 m  
MLC 50/50-100

**BAUWERK NR. 3**  
ASB-Nr.: 4619 632  
**BRÜCKE IM ZUGE DER B 252 NEU**  
**UNTERFÜHRUNG DES MÜHLGRABENS**  
Bau-km 0+748,136  
KrW = 65,00m<sup>2</sup> LW = 3,00 m  
BzG = 11,50 m LH ≥ 1,16 m (top > 0,96 m)  
nach DIN-Fachbericht

**Irritations-/**  
**Kollisionsschutzwand**  
Bau-km  
0+497,50 - 0+576,80  
L = ca. 78 m  
H = 2,00 m + 2,00 m = 4,00 m

**Irritations-/**  
**Kollisionsschutzwand**  
Bau-km  
0+723,00 - 0+747,00 (beidseitig)  
L = ca. 24 m  
H = 2,00 m + 2,00 m = 4,00 m

### Zeichenerklärung

**Planung**

- Einschnittsböschung
- Mulde mit Fließrichtung
- Fahrbahn mit Achse
- Bankett
- Entwässerungsgraben mit Fließrichtung
- Straßennebenflächen
- Wirtschaftsweg Asphalt
- Wirtschaftsweg wassergebunden
- Fahrbahnteiler / Insel
- Wall - Geländemodellierung

**Sonstiges**

- freizuhaltendes Sichtfeld
- Baufeldgrenze
- Rückbaustrecke
- Rückbaufläche
- Einlagerung überschüssiger Erdmassen
- Geländemodellierung

**Verwaltung**

- Gemeindegrenze
- Gemarkungsgrenze
- Flurgrenze
- Flurstücksgrenze
- Grenze der Ortsdurchfahrt

**Versorgungseinrichtungen**

vorhanden    geplant

- Trinkwasserleitung
- Gasleitung
- E-Freileitung
- E-Leitung
- Femmeldeleitung
- Schmutzwasserleitung
- Leitung Straßenbeleuchtung

**Entwässerung**

vorhanden    geplant

- Ablaufschacht
- Rohrdurchlass mit Böschungstück
- Rechteckdurchlass mit Endbauwerken

**Schutzgebiete**  
Natur, Landschaft, Wasser

- FFH-Gebiet
- Überschwemmungsgebiet

Leitungsinformation nicht zur Maßentnahme geeignet

1	Überführung Mühlgraben zeichnerisch - Verbindung zweier Wegeparzellen	03.2022	PB 10.1.01 So
Nr.	Art der Änderung	Datum	Zeichen

	bearbeitet:	Jan. 2021	Lahme/Sommer
	gezeichnet:	Nov. 2020	Lahme/Sommer
	geprüft:	Feb. 2021	Beverungen
	Datum	Zeichen	

## VORENTWURF

Straße: B 252    Unterlage / Blatt-Nr.: 5 / 1  
Lageplan

Beginn: zw. NK 4619 058 u. NK 4619 070 Station 0,966  
Ende: zw. NK 4619 071 u. NK 4619 071 Station 0,969  
Hessen-ID: 01840    Maßstab: 1 : 1 000

Neubau der Ortsumgehung Twistetal/Twiste  
2. Planänderungsverfahren - Entwässerungskonzept/Versorgungsleitung  
von Bau-km 0+000,00 bis Bau-km 4+583,82

Aufgestellt: Bau Nordessen, den Hessen Mobil -Dezernat Planung und Bau Nordhessen-	Geprüft: Wiestaden, den Hessen Mobil -Dezernat Planung und Bau Nordhessen-
I. A. (Projektverantwortlicher, PB 10.1.01)	I. A. (stellv. Sachgebietsleitung, PB 10.1.01 Wt)
Gesehen: Bundesministerium für Verkehr und digitale Infrastruktur	Genehmigt: Kassel, den Hessen Mobil -Dezernat Planung und Bau Nordhessen-
I. A.	I. A. (Fachdezernatsleitung, PB 10.1)
Bonn, den Hierzu Schreiben StB	