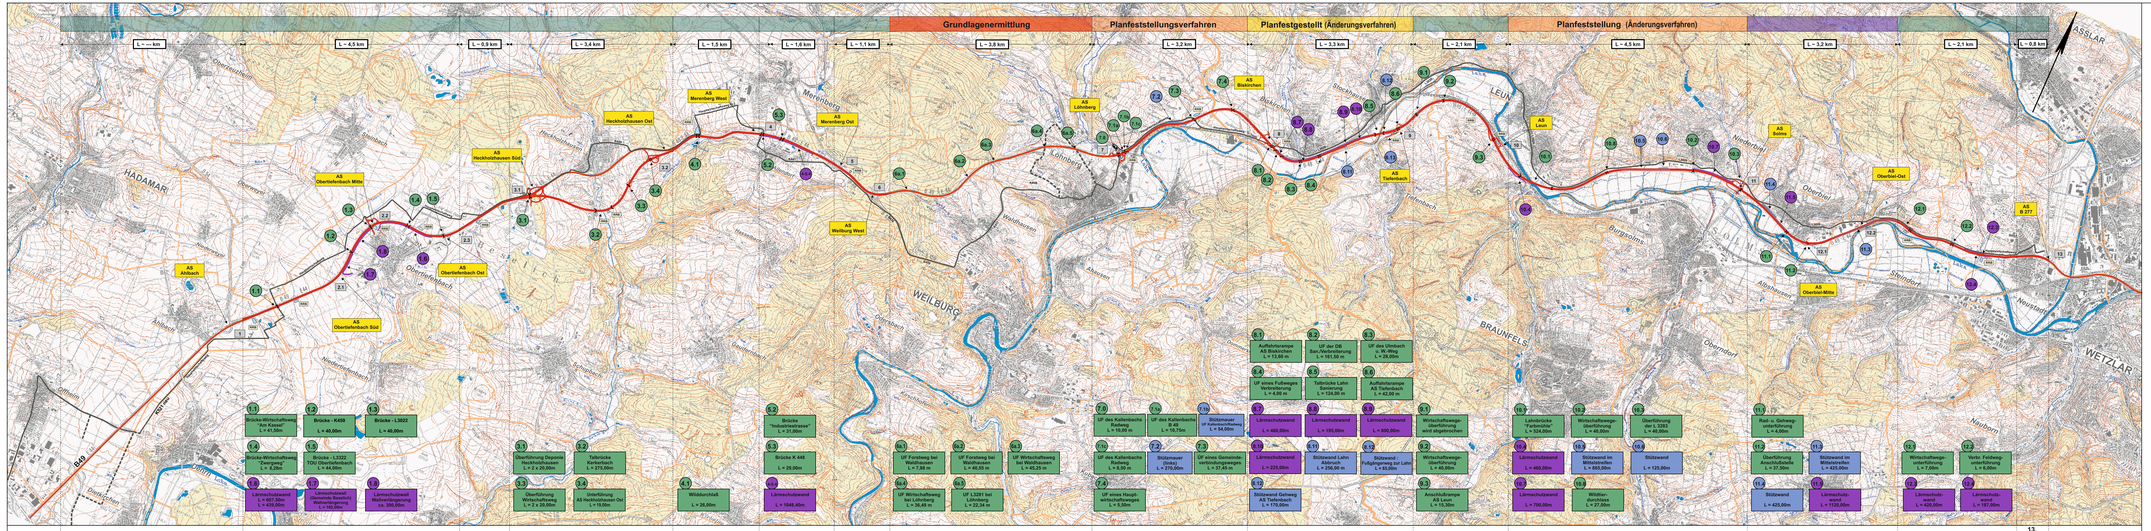

Legende

- Unter Verkehr
- Baurechtsverfahren
- Planfestgestellt
- Bauvorbereitung
- im Bau
- In Planung
- 13 Anschluss-Nr.
- AS Anschlussstelle
- RRB Regenrückhaltebecken
- B 49 neu
- B 49
- Hauptwirtschaftsweg
- Lärmschutzwand
- Stützwand

Maßstab 1 : 25.000
(1 cm der Karte entspricht 250 m der Natur)
0 250 1250 m

Stand: Sept. 2022

Nr.	Art der Änderung	Datum	Zeichen
2	aktualisiert	Sept. 2022	K.Flegl
1	aktualisiert	Juli 2021	K.Flegl

Hessen Mobil
Straßen- und Verkehrsmanagement
Dillenburg

HESSEN

B 49 - 4-streifiger Ausbau
zwischen Limburg und Wetzlar
Abschnitte 1 bis 13

Übersichtslageplan

Unterlage Nr.:
Blatt Nr.: 01
Hessen ID:

	Datum	Zeichen
bearbeitet:	Feb 08	K.Flegl
geprüft:	Feb 08	K.Flegl
genehm:		

Straße: B49

Maßstab: 1: 25.000

Aufgestellt:
Dillenburg, den
Hessen Mobil
- Dezernat Westhessen -

(Name, Amtsbezeichnung)