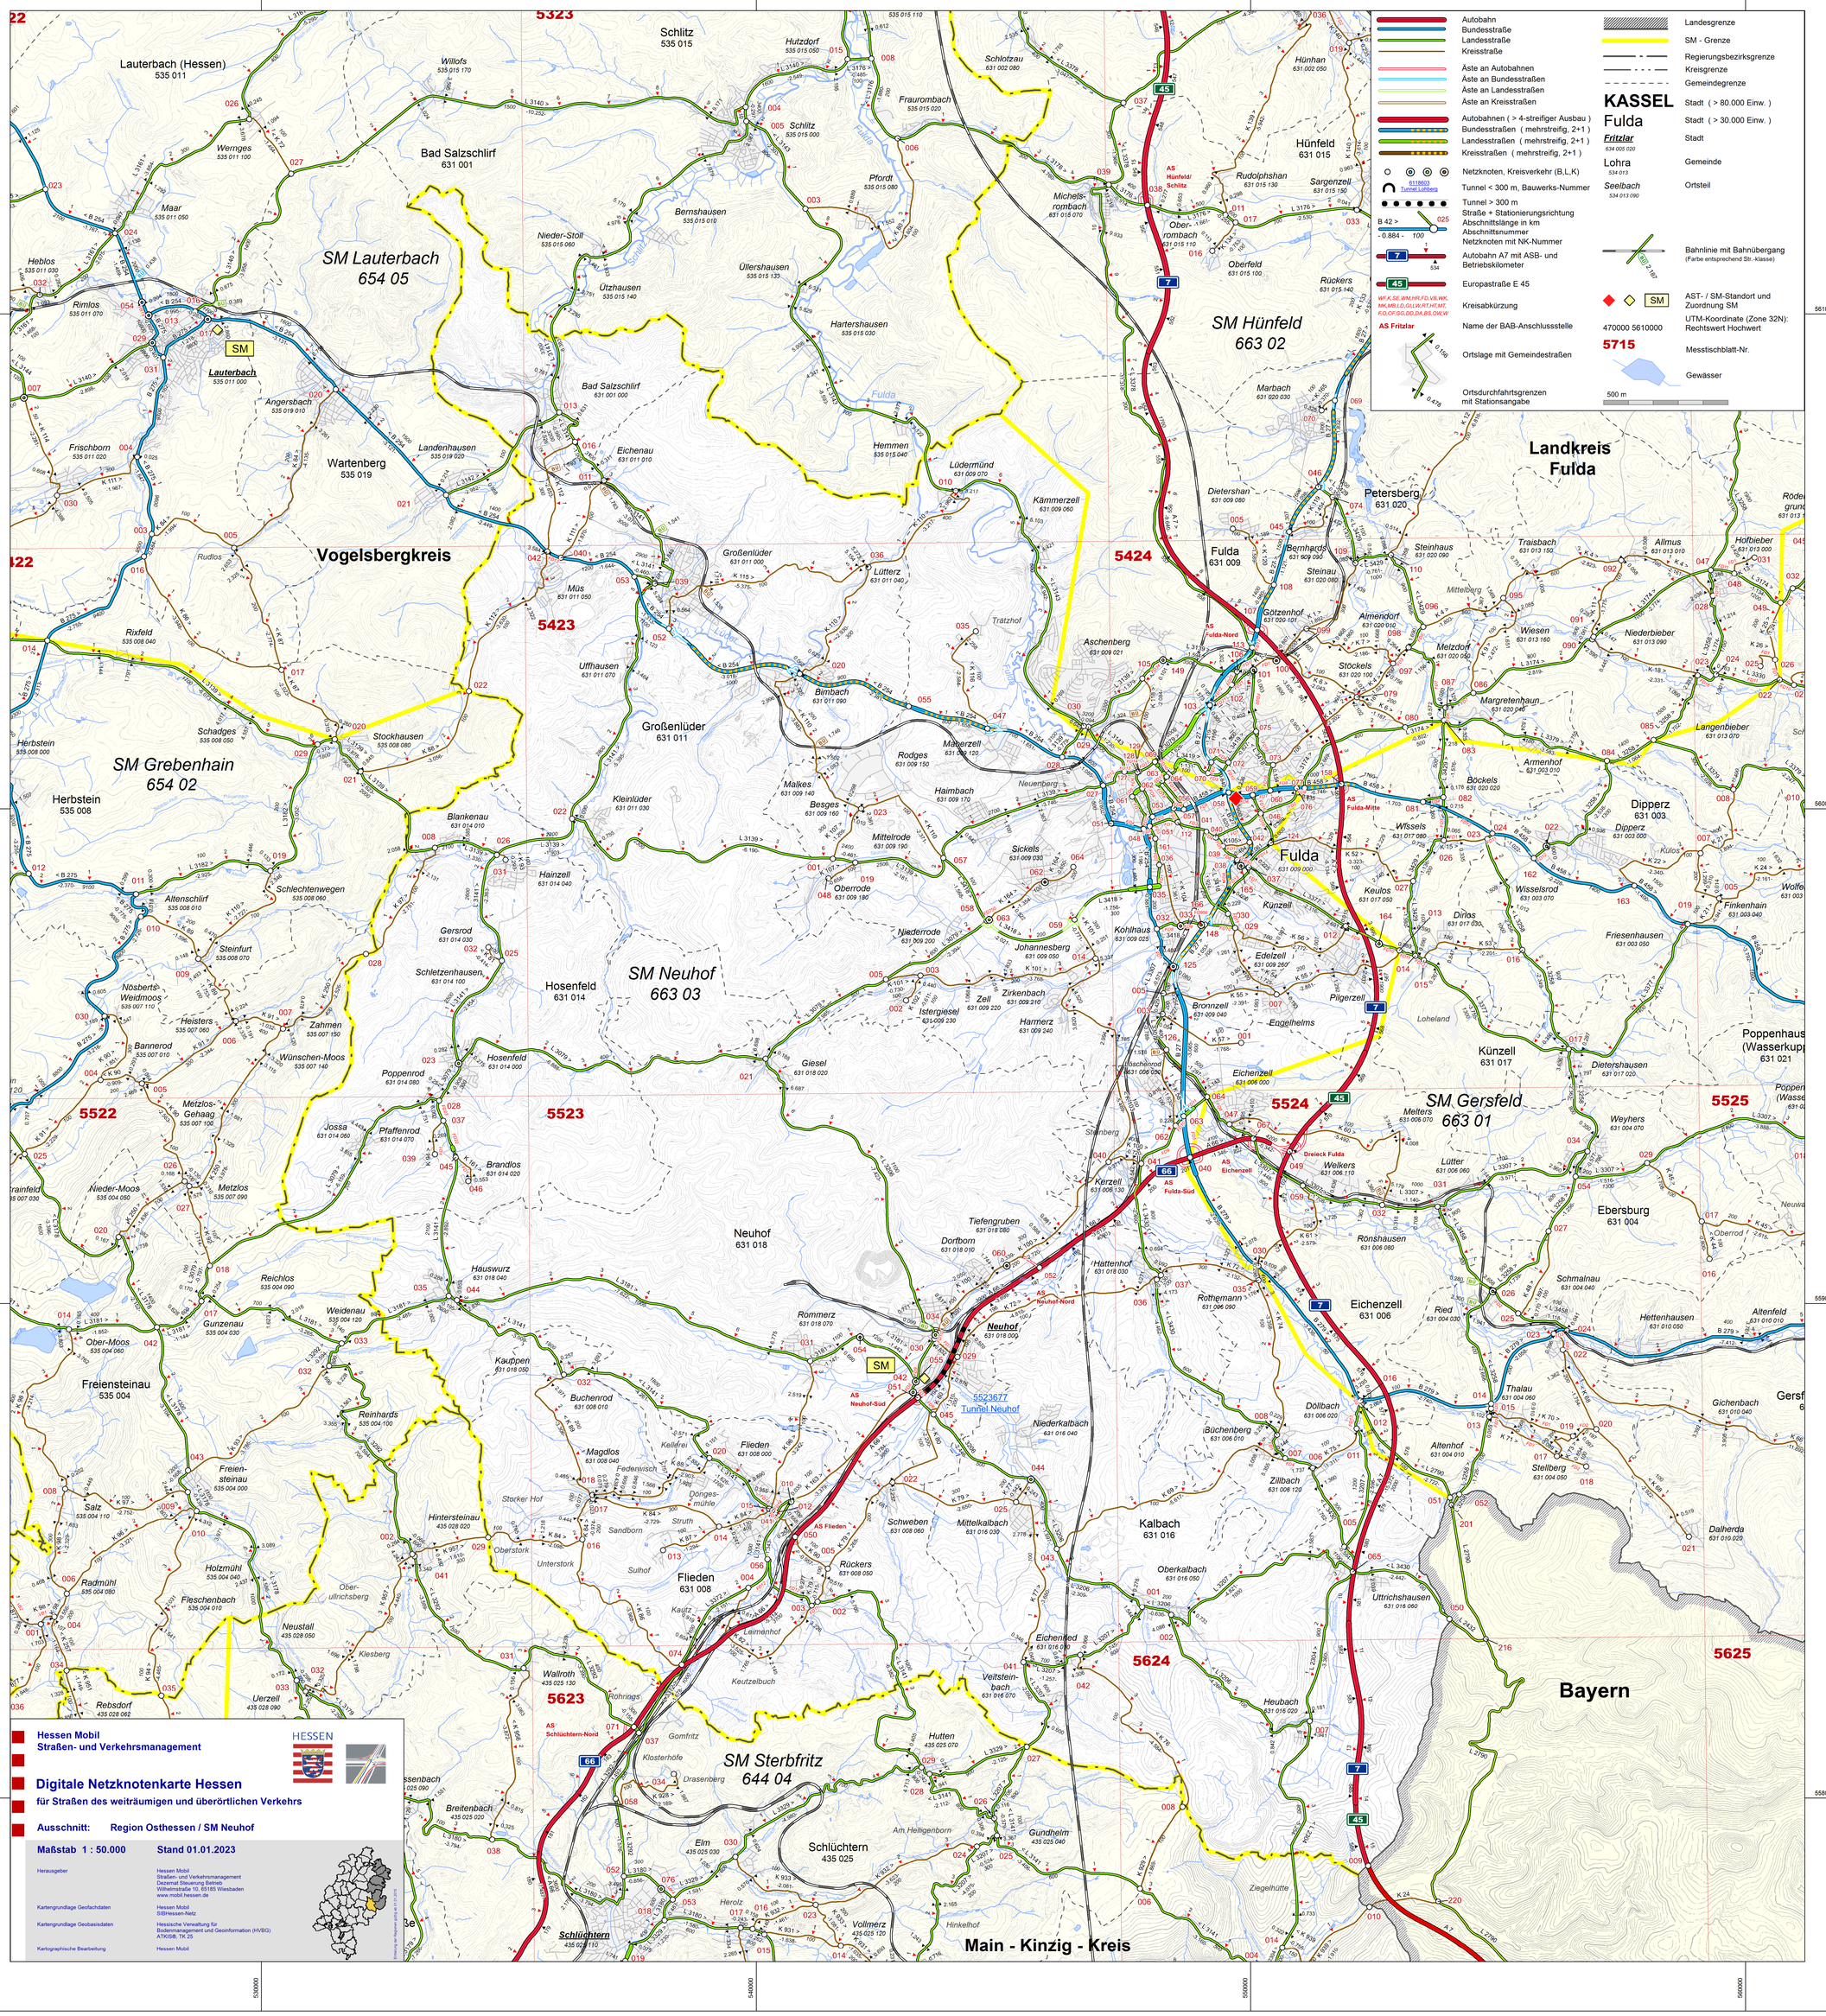

	VNK	NNK	Länge	LFDNR	
B 27	5524 040	5524 063	842	500	FD 5
	5424 148	5424 038	1523	800	FD 8
	5424 058	5424 071	753	1000	FD 10
	5424 103	5424 113	1487	1200	FD 12
	5424 113	5424 107	368	1300	FD 13
B 84	5324 073	5324 063	76	50	FD 50
	5324 063	5324 064	320	100	FD 1
B 254	5424 125	5424 032	845	100	FD 1
	5424 048	5423 051	673	400	FD 4
	5423 040	5423 042	306	1300	FD 13
	5322 013	5322 054	246	1900	VB 19
B 279	5524 023	5524 024	296	300	FD 3
B 458	5424 048	5424 051	139	100	FD 1
	5424 051	5424 053	215	200	FD 2
	5424 053	5424 056	458	300	FD 3
	5424 056	5424 057	206	400	FD 4
	5424 057	5424 058	996	500	FD 5
	5424 058	5424 059	508	600	FD 6
	5424 059	5424 060	368	700	FD 7
	5424 060	5424 076	534	800	FD 8
	5424 076	5424 077	166	900	FD 9
	5424 081	5424 024	1543	1200	FD 12
L 2790	5524 012	5524 016	80	200	FD 2
L 3079	5423 058	5423 063	63	750	FD 750
	5423 027	5424 127	587	1200	FD 12
	5424 127	5424 128	276	1300	FD 13
	5424 128	5424 129	33	1400	FD 14
	5424 129	5424 069	382	1500	FD 15
	5424 064	5424 069	378	1600	FD 16
	5424 063	5424 064	119	1700	FD 17
	5424 056	5424 063	723	1800	FD 18
	5424 063	5424 057	735	1900	FD 19
	5424 103	5424 102	612	2100	FD 21
	5424 102	5424 106	289	2200	FD 22
L 3139	5424 105	5424 149	595	3400	FD 34
L 3141	5523 002	5523 003	145	1100	FD 11
	5523 003	5523 056	1552	1200	FD 12
	5523 010	5523 012	431	1400	FD 14
	5523 012	5523 041	84	1500	FD 15
	5523 041	5523 015	74	1600	FD 16
	5522 045	5522 037	784	2200	FD 22
	5522 037	5522 028	435	2300	FD 23
L 3143	5424 048	5424 061	767	100	FD 1
L 3174	5424 040	5424 046	1043	100	FD 1
	5424 046	5424 076	969	200	FD 2
	5424 083	5424 087	263	600	FD 6
	5424 087	5424 086	657	700	FD 7
	5425 047	5425 048	482	1100	FD 11
L 3180	5623 076	5623 053	302	400	MK 4
L 3206	5523 045	5523 051	461	600	FD 6
	5523 051	5523 042	162	700	FD 7
	5523 042	5523 055	196	800	FD 8
	5523 055	5523 030	905	900	FD 9
	5523 030	5523 034	106	1000	FD 10
L 3207	5524 011	5524 012	534	1300	FD 13
L 3258	5524 013	5524 015	167	200	FD 2
	5524 015	5524 014	99	300	FD 3
	5424 023	5424 024	157	1100	FD 11
	5424 162	5424 022	375	1200	FD 12
	5425 023	5425 024	460	1600	FD 16
	5425 028	5425 047	540	1800	FD 18
L 3307	5524 064	5524 047	763	600	FD 6
	5524 047	5524 067	590	700	FD 7
L 3330	5425 022	5425 024	1344	1100	FD 11
L 3372	5523 004	5523 056	755	1200	FD 12
L 3377	5424 051	5424 112	601	100	FD 1
	5424 112	5424 056	310	200	FD 2
	5424 112	5424 041	622	300	FD 3
	5424 041	5424 040	232	400	FD 4
	5424 040	5424 039	230	500	FD 5
	5424 039	5424 038	413	600	FD 6
	5424 038	5424 165	130	650	FD 650
	5424 165	5424 037	141	700	FD 7
	5424 012	5424 164	757	900	FD 9
	5424 164	5424 013	405	1000	FD 10
	5424 013	5424 014	342	1100	FD 11
	5424 014	5424 015	198	1200	FD 12
L 3378	5424 106	5424 113	659	100	FD 1
L 3417	5424 035	5424 036	613	100	FD 1
	5424 036	5424 161	536	200	FD 2
	5424 161	5424 051	261	300	FD 3
	5424 053	5424 062	623	400	FD 4
	5424 062	5424 061	271	500	FD 5
	5424 062	5424 126	369	600	FD 6
L 3418	5424 032	5424 033	517	800	FD 8
	5424 033	5424 166	410	900	FD 9
	5424 166	5424 148	55	950	FD 950
	5424 148	5424 029	612	1000	FD 10
	5424 029	5424 030	326	1100	FD 11
	5424 030	5424 037	1187	1300	FD 13
	5424 037	5424 124	691	1400	FD 14
	5424 124	5424 046	673	1500	FD 15
	5424 046	5424 059	401	1600	FD 16
	5424 060	5424 073	540	1800	FD 18
	5424 073	5424 075	859	1900	FD 19
	5424 075	5424 101	1277	2000	FD 20
	5424 101	5424 102	547	2100	FD 21
L 3419	5424 070	5424 071	190	200	FD 2
	5424 070	5424 072	575	300	FD 3
	5424 072	5424 071	372	400	FD 4
L 3429	5424 026	5424 082	897	300	FD 3
	5424 082	5424 081	438	400	FD 4
	5424 087	5424 098	1701	700	FD 7
	5424 098	5424 096	525	800	FD 8
L 3430	5524 006	5524 007	615	400	FD 4
	5524 007	5524 008	601	500	FD 5
	5524 041	5524 062	1102	900	FD 9
	5524 062	5524 063	249	1000	FD 10
	5524 063	5524 064	625	1100	FD 11
L 3458	5524 025	5524 026	684	200	FD 2
K 1	5424 101	5424 100	525	100	FD 1
K 4	5424 097	5424 098	460	300	FD 3
K 13	5425 048	5425 031	618	100	FD 1
K 15	5424 026	5424 023	898	100	FD 1
K 25	5425 022	5425 026	434	100	FD 1
K 26	5425 025	5425 026	593	100	FD 1
K 68	5524 022	5524 023	430	300	FD 3
K 70	5524 015	5524 019	1813	100	FD 1
	5524 019	5524 020	553	200	FD 2
K 71	5524 013	5524 017	1622	100	FD 1
	5524 017	5524 018	630	200	FD 2
K 80	5523 029	5523 030	602	300	FD 3
K 94	5522 039	5522 037	756	100	FD 1
K 98	5522 001	5522 004	360	100	VB 1
K 105	5424 039	5424 042	555	100	FD 1
K 171	5324 023	5324 071	92	400	FD 4
K 181	5522 045	5522 046	668	100	FD 1

Kreis-Abkürzungen:
FD = Landkreis Fulda
MK = Main-Kinzig-Kreis
VB = Vogelsbergkreis