


1

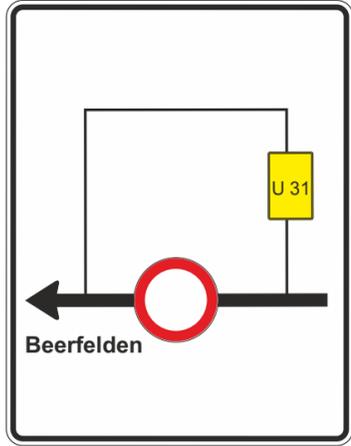

Sensbacher Höhe
 U 31 Friedhof
 ↑ folgen

2



Sensbacher Höhe
 U 31 Friedhof
 ↑ folgen

3



Sensbacher Höhe
 U 31 Friedhof
 ↑ folgen


4



Sensbacher Höhe
 Friedhof
 frei


<ul style="list-style-type: none"> ■ Hessen Mobil ■ Straßen- und Verkehrsmanagement ■ Dezernat Betrieb und Verkehr Südhessen 	<p>HESSEN</p>
Baumaßnahme: L 3120 OD Beerfelden- Sensbachtal	
Beschilderungsplan	

Detail 1

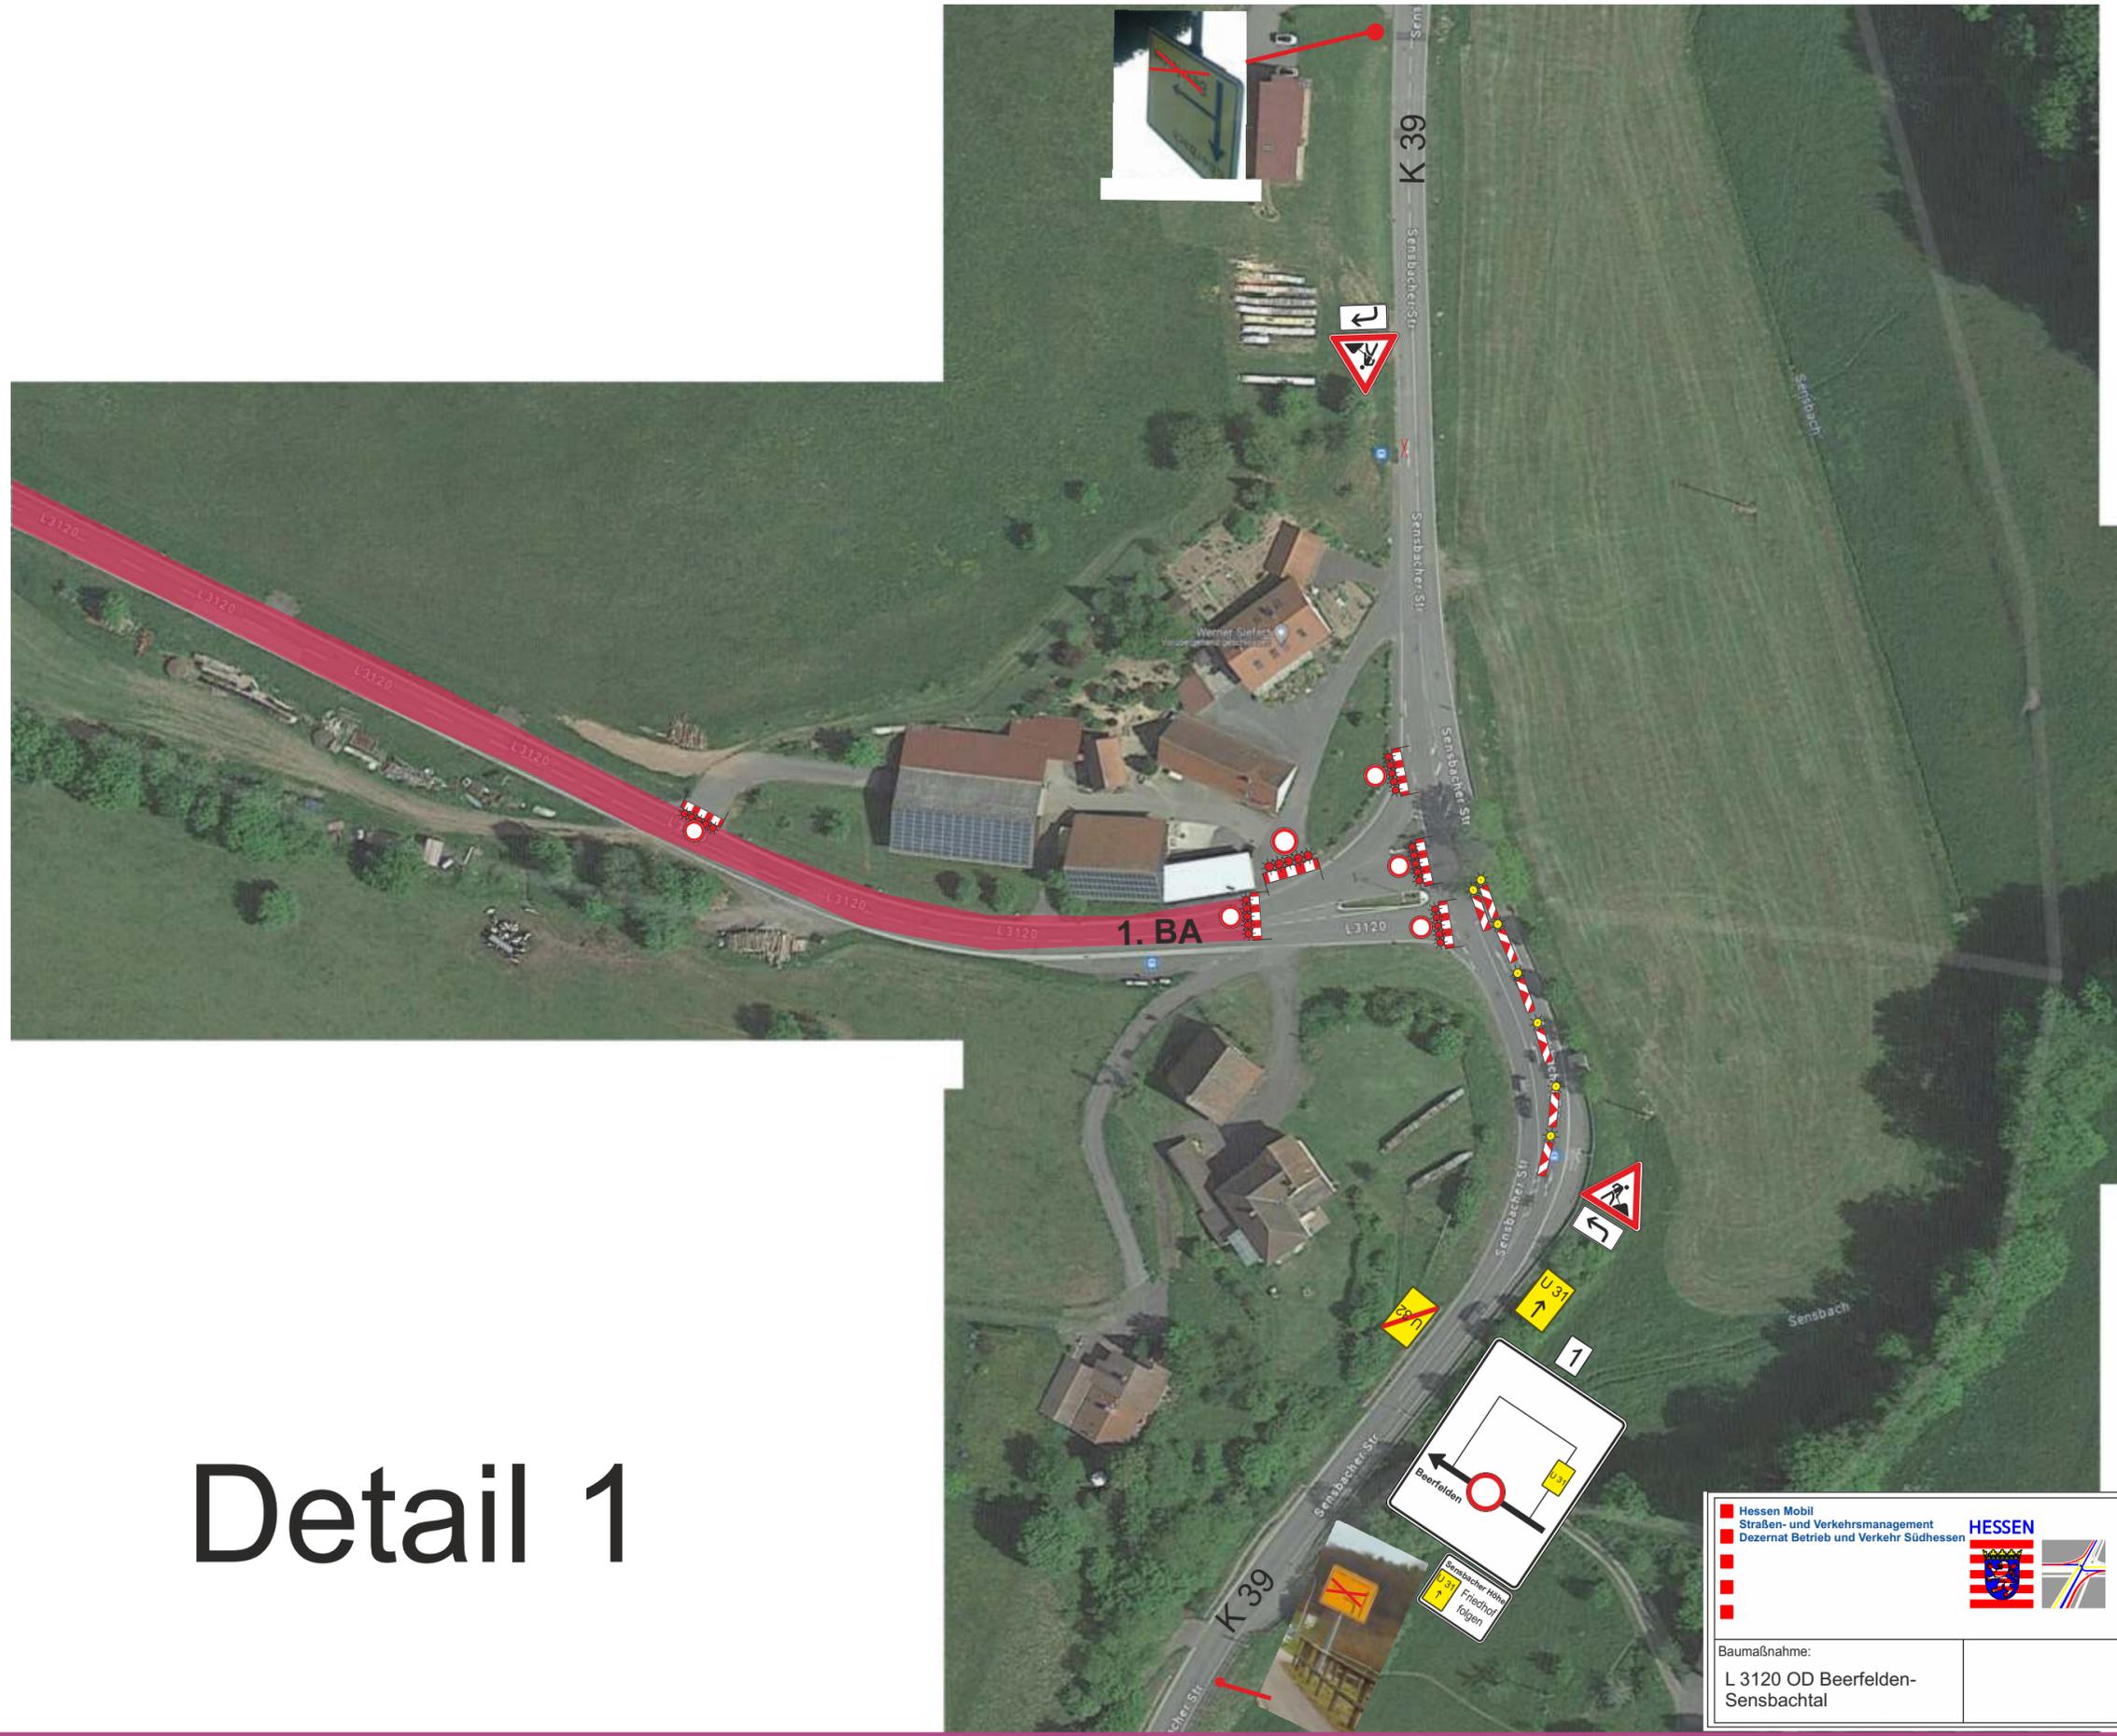

 Hessen Mobil Straßen- und Verkehrsmanagement Dezernat Betrieb und Verkehr Südhessen	 HESSEN
Baumaßnahme: L 3120 OD Beerfelden- Sensbachtal	


Detail 2

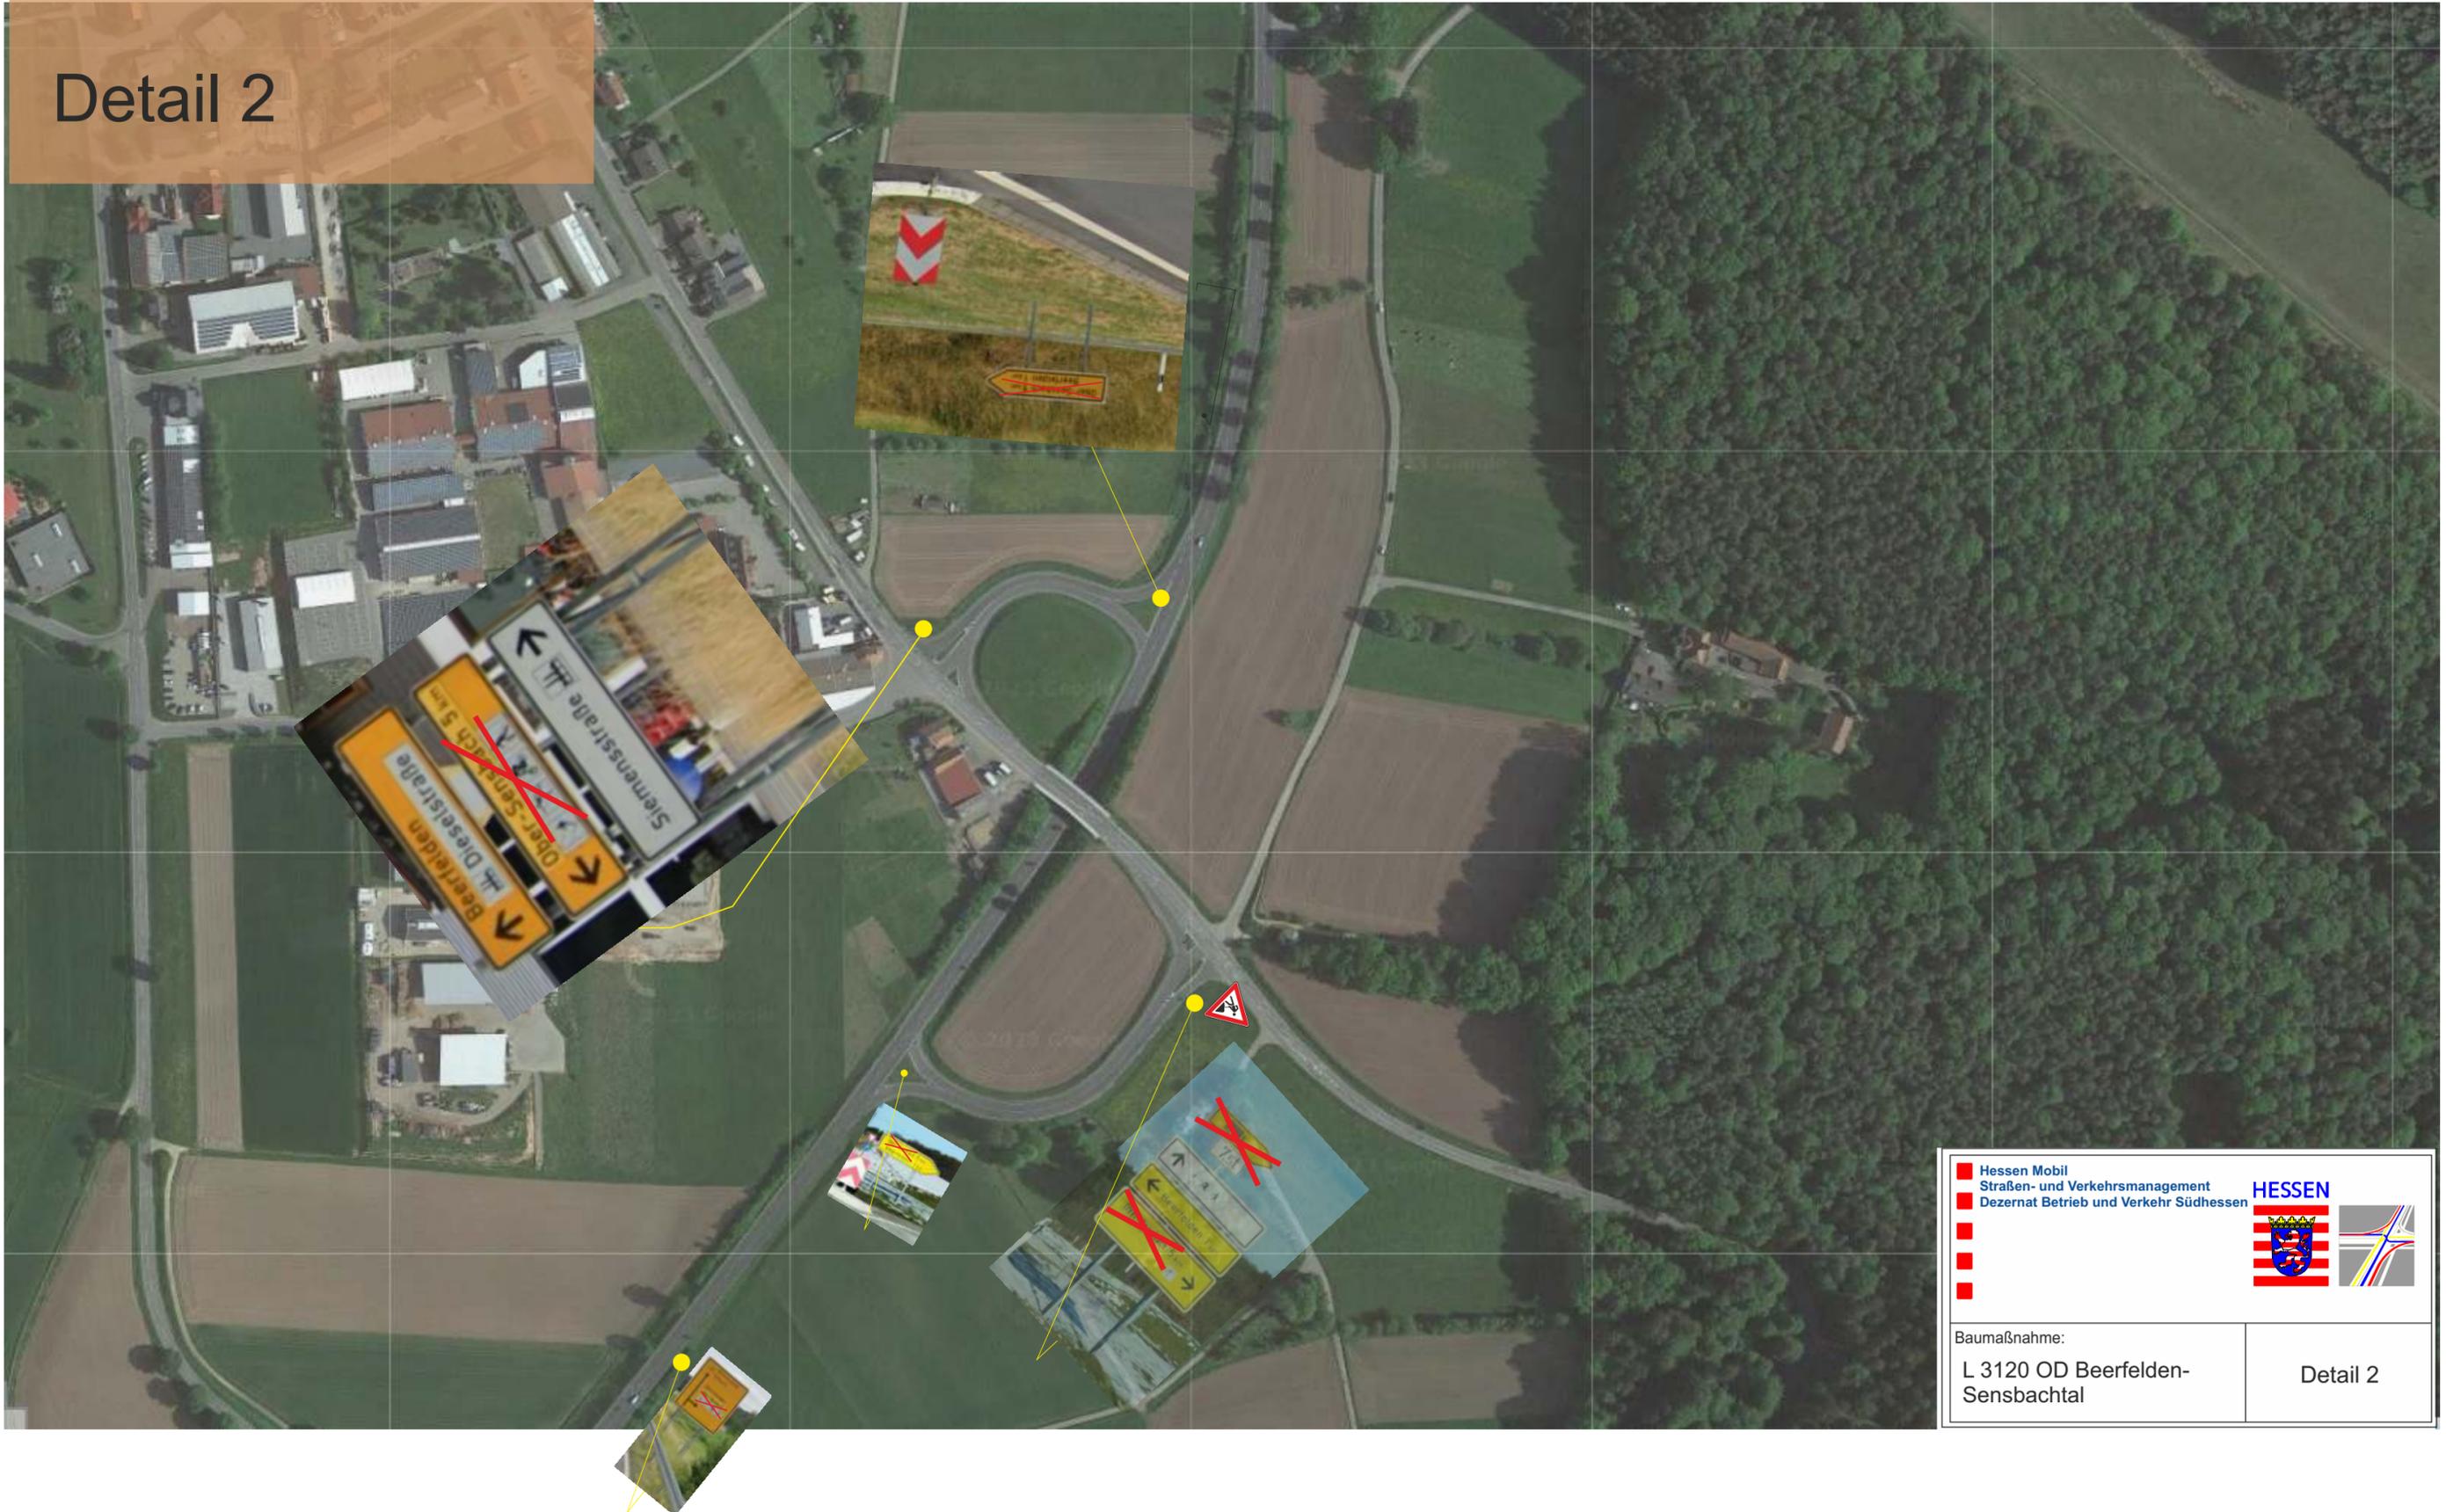

 Hessen Mobil Straßen- und Verkehrsmanagement Dezernat Betrieb und Verkehr Südhessen	 HESEN 
Baumaßnahme: L 3120 OD Beerfelden- Sensbachtal	Detail 2

200_3490017_1092

Es soll hälftig der Zufahrten gebaut werden, damit der Parkplatz und Friedhof zu erreichen sind.

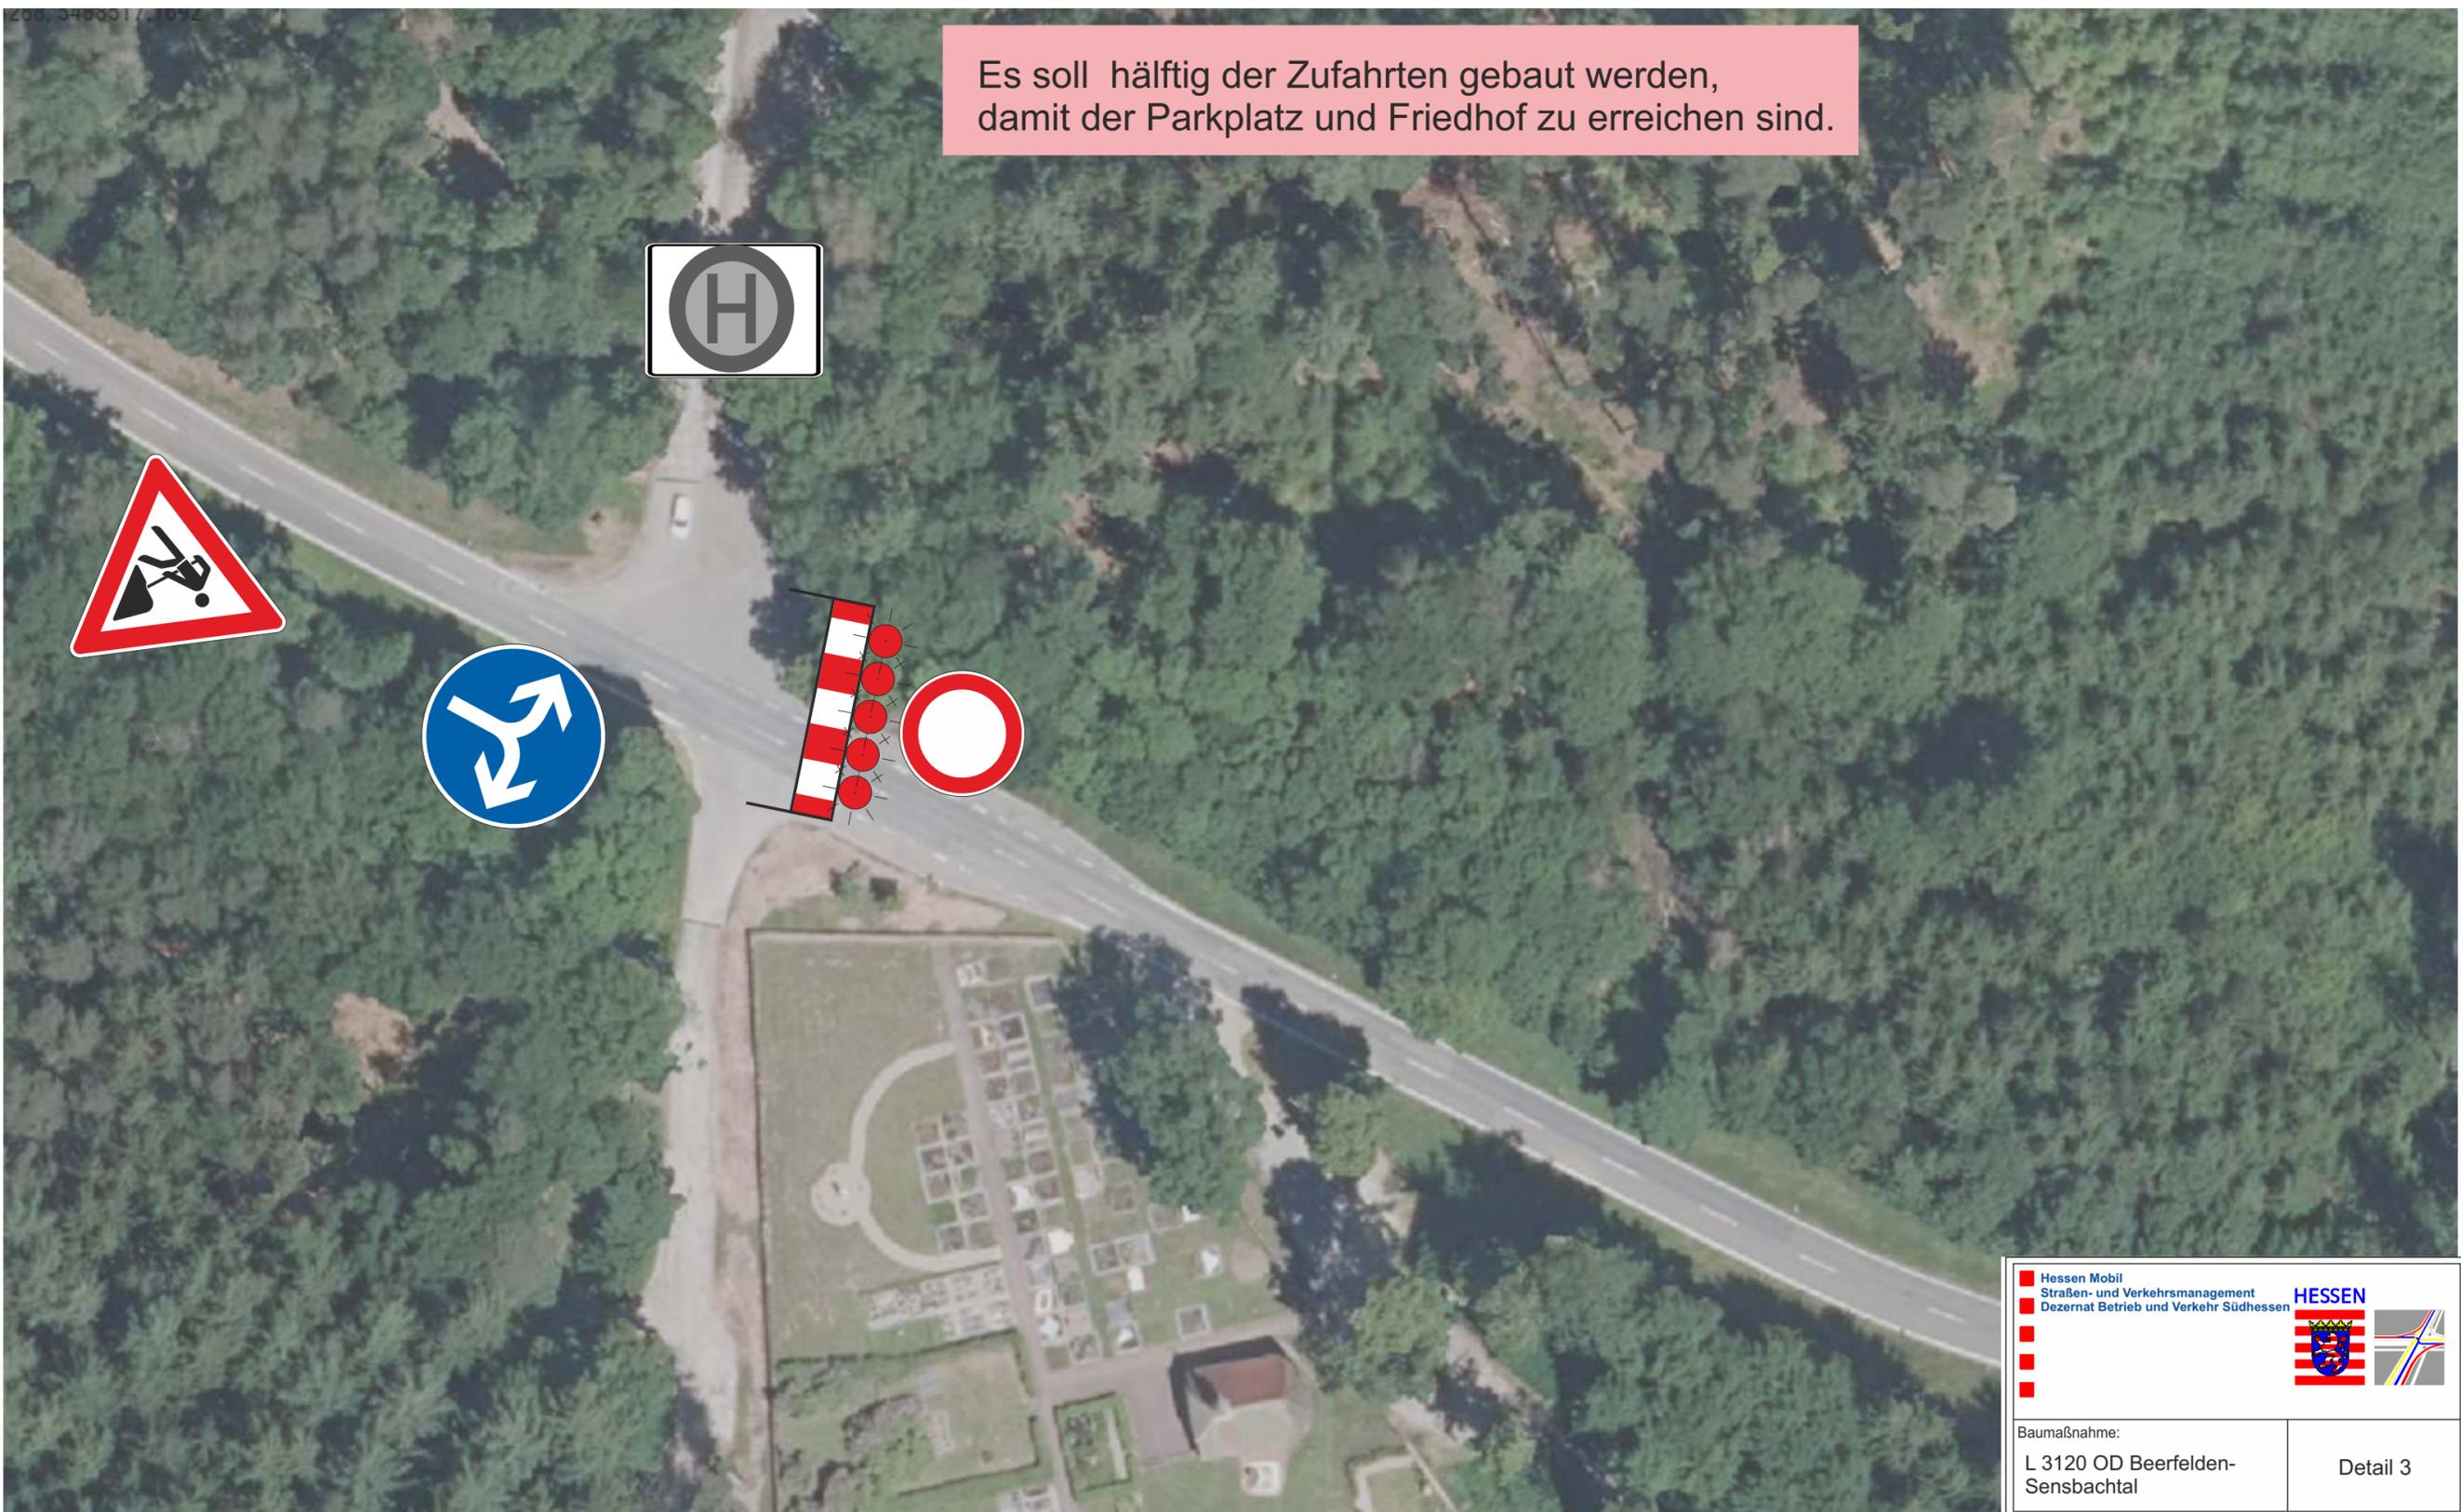

 Hessen Mobil Straßen- und Verkehrsmanagement Dezernat Betrieb und Verkehr Südhessen	 HESSEN
Baumaßnahme: L 3120 OD Beerfelden- Sensbachtal	Detail 3