



Ansicht

1:25

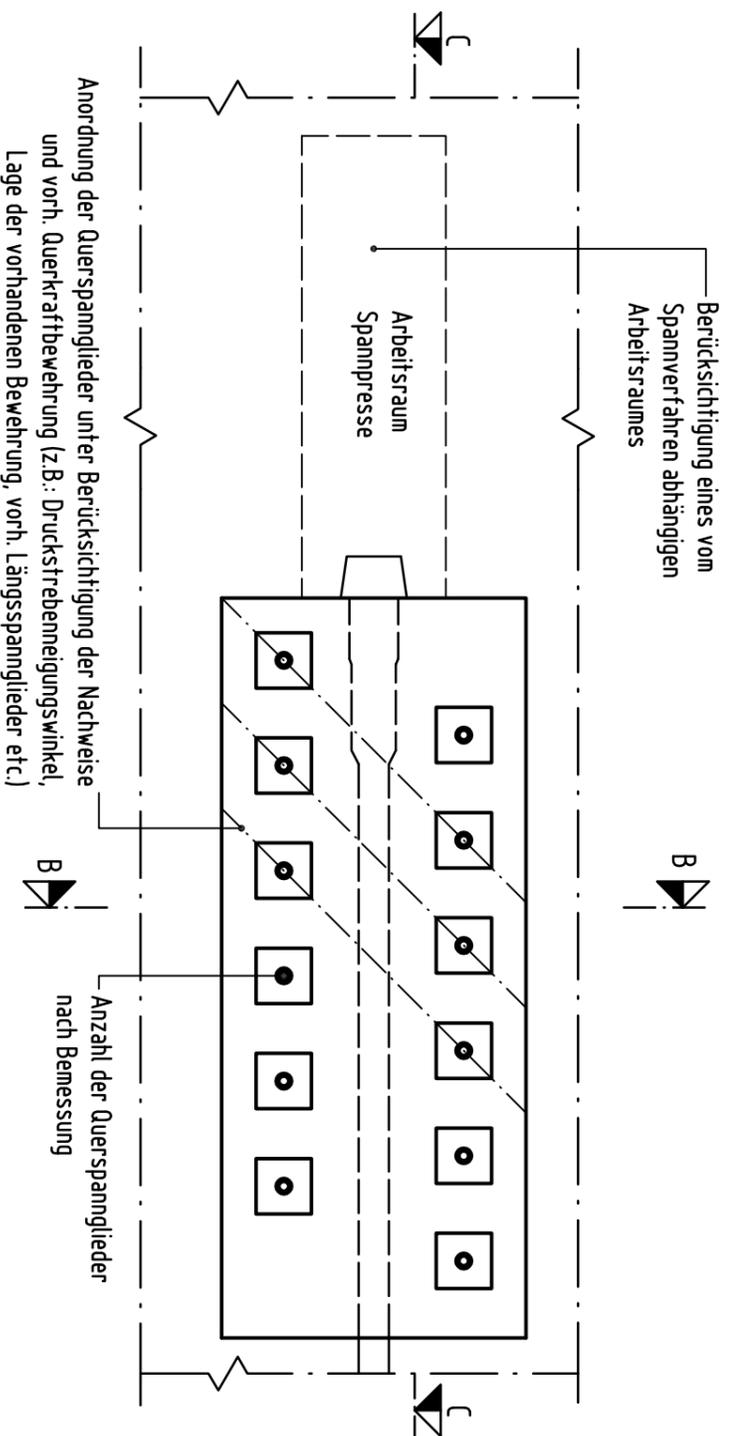


Schnitt B-B

1:25

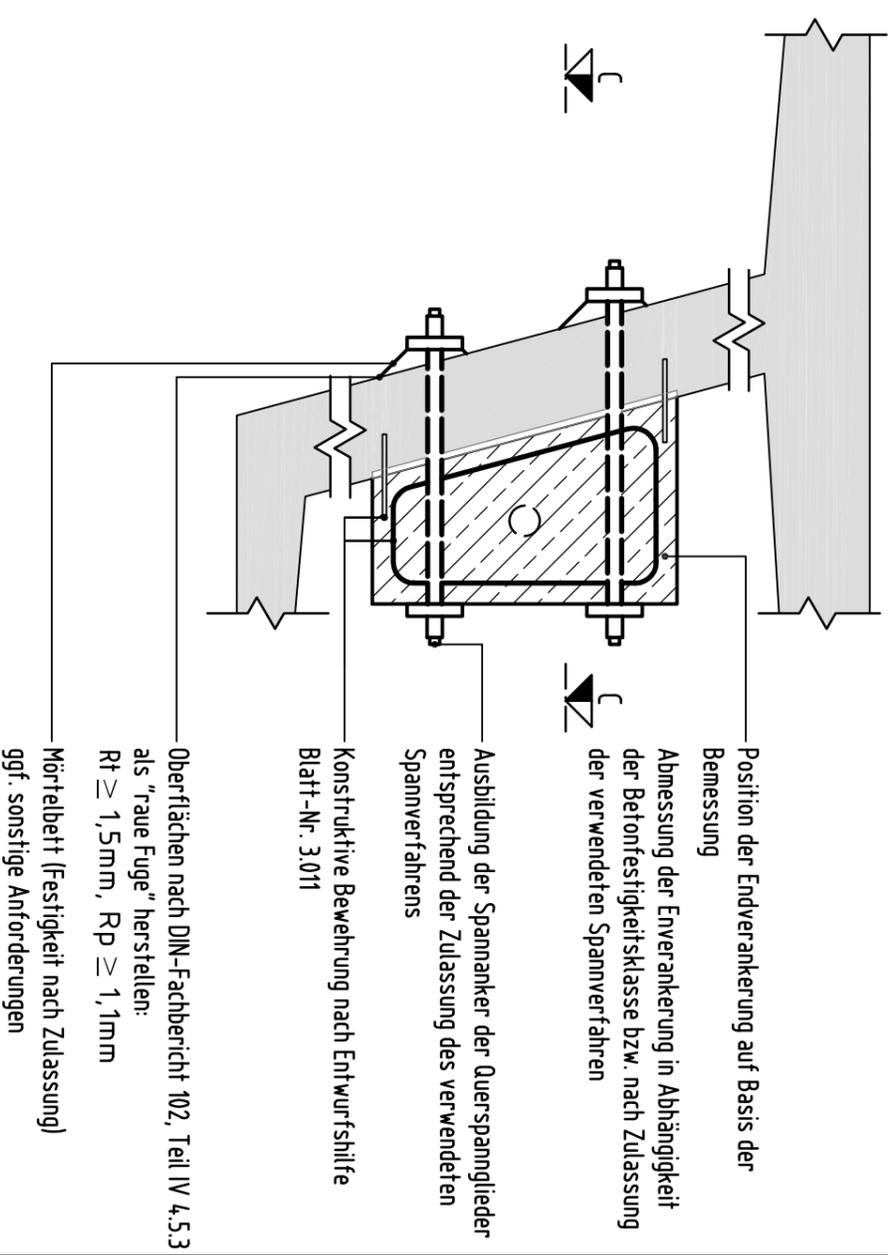

Schnitt C-C

1:25

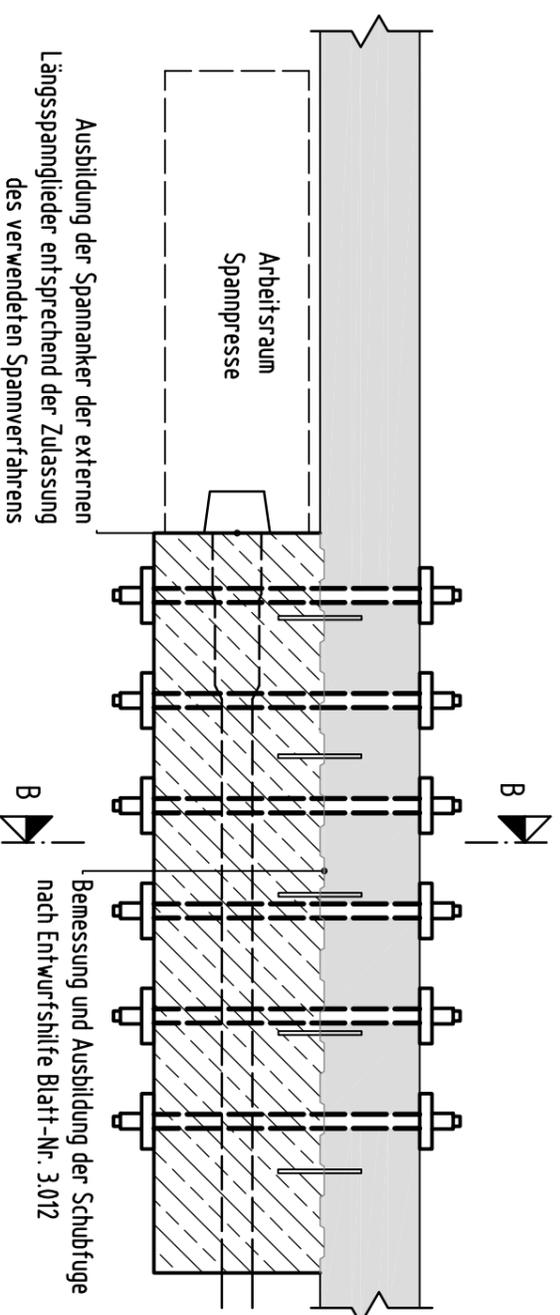

In Verbindung mit Entwurfshilfe:
 Konstruktive Ausbildung und Bemessung der Endverankerungskonsole der externen Spannglieder nach Entwurfshilfe Blatt-Nr. 3.011
 Herstellung u. Ausbildung der Schubfuge nach Entwurfshilfe Blatt-Nr. 3.012