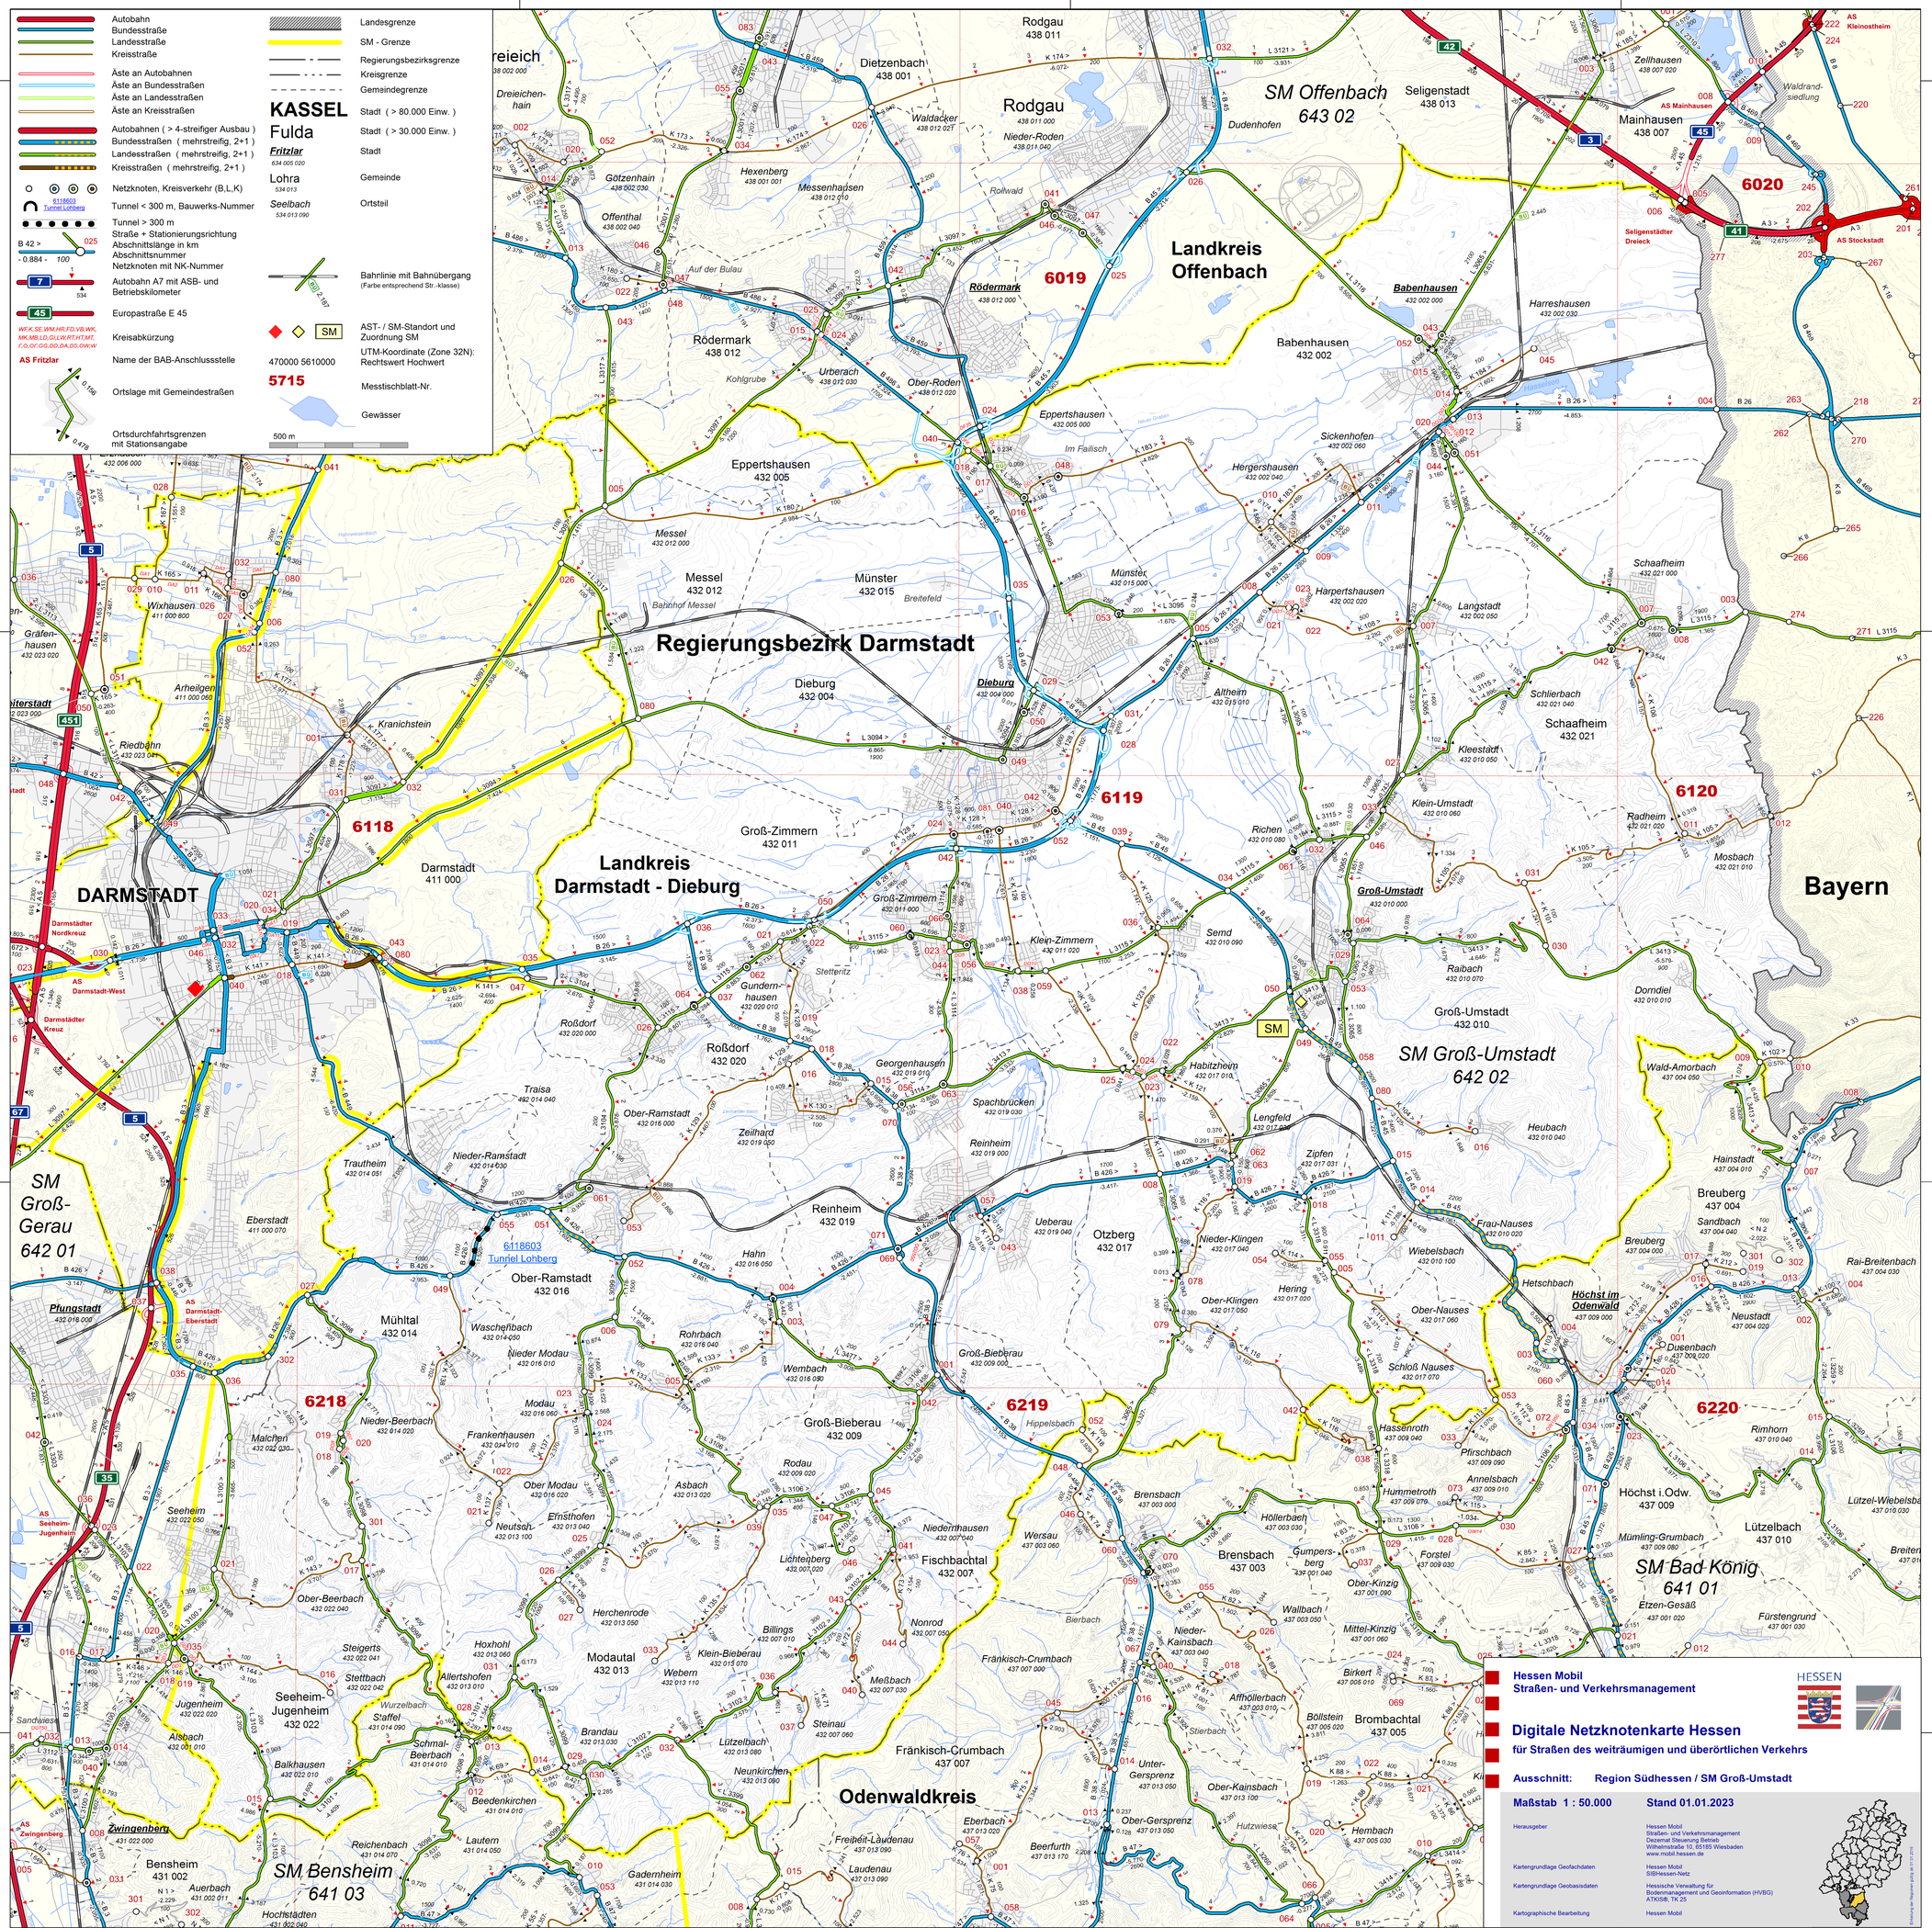

	VNK	NNK	Länge	LFDNR	
B 3	6117 032	6117 033	143	2100	DA 21
	6017 052	6017 006	193	2400	DA 24
	6017 006	6017 080	966	2500	DA 25
B 26	6117 046	6117 032	217	600	DA 6
	6117 032	6117 034	1517	700	DA 7
	6117 033	6117 046	343	800	DA 8
	6117 020	6117 033	882	900	DA 9
	6117 034	6117 020	165	1000	DA 10
	6117 034	6117 019	450	1100	DA 11
	6118 043	6118 080	144	1300	DA 13
	6019 020	6019 013	362	2600	DD 26
B 38	6118 069	6118 071	229	2550	DD 2550
B 45	6219 034	6219 072	182	1950	OW 1950
	6019 040	6019 024	507	3500	OF 35
B 426	6120 014	6120 020	221	2700	OW 27
B 486	5918 057	6018 051	333	880	OF 880
	6018 015	6018 024	94	1600	OF 16
L 3001	6018 048	6018 047	133	100	OF 1
L 3065	6019 012	6019 020	84	1700	DD 17
	6019 013	6019 014	598	1800	DD 18
L 3094	6117 020	6117 021	472	1700	DA 17
L 3095	6019 016	6019 017	834	300	DD 3
	6019 017	6019 024	576	400	DD 4
	6019 017	6019 018	503	500	DD 5
	6019 018	6019 040	1090	600	OF 6
L 3097	6018 015	6018 025	365	1300	OF 13
	6018 025	6018 024	437	1400	OF 14
	6019 041	6019 046	255	1700	OF 17
L 3098	6218 018	6218 020	197	600	DD 6
	6218 020	6218 019	158	700	DD 7
	6218 018	6218 019	313	800	DD 8
L 3100	6217 018	6217 020	374	300	DD 3
L 3103	6217 019	6217 035	161	300	DD 3
	6217 035	6217 020	310	400	DD 4
L 3106	6219 028	6219 030	827	1400	OW 14
L 3114	6118 044	6118 023	221	400	DD 4
L 3115	6118 023	6119 056	339	700	DD 7
	6119 056	6118 044	436	800	DD 8
	6119 056	6119 038	1337	900	DD 9
	6119 038	6119 059	531	1000	DD 10
L 3116	6019 051	6019 012	360	150	DD 150
	6019 015	6019 052	328	600	DD 6
L 3413	6119 025	6119 024	188	200	DD 2
	6119 024	6119 023	220	300	DD 3
	6119 023	6119 022	374	400	DD 4
K 108	6019 008	6019 021	647	100	DD 1
	6019 021	6019 022	143	200	DD 2
	6019 021	6019 023	129	300	DD 3
	6019 023	6019 022	80	400	DD 4
K 146	6217 018	6217 035	308	200	DD 2
K 165	6017 029	6017 010	390	100	DA 1
	6017 010	6017 011	930	200	DA 2
	6017 011	6017 032	585	300	DA 3
	6017 032	6017 026	250	400	DA 4
	6017 026	6017 027	326	500	DA 5
	6017 027	6017 080	839	600	DA 6
K 166	6017 011	6017 026	761	100	DA 1
	6017 027	6017 006	661	300	DA 3
K 183	6019 016	6019 048	771	100	DD 1

Kreis-Abkürzungen:
DA = Darmstadt (kreisfreie Stadt)
DD = Landkreis Darmstadt-Dieburg
OF = Landkreis Offenbach
OW = Odenwaldkreis